



**Ostravské vodárny
a kanalizace a.s.**

Nádražní 28/3114 • 729 71 Ostrava-Moravská Ostrava
Tel.: 597 475 111, 595 152 111 • Fax: 596 118 217
IČ: 45193673 • DIČ: CZ45193673
Zapsáno v OR KS v Ostravě, spisová značka B 348
KB Ostrava • č.ú.: 5302761/0100



Váš dopis zn.

Ze dne: 4. dubna 2012

Naše zn.: 3.1/8025/3320/12/Wei

Vyřizuje: Bc. Kateřina Weissová

Tel.: 597 475 192

Fax.: 596 118 217

E-mail: weissova.katerina@ovak.cz

Datum: 30. dubna 2012

Architektonická kancelář ARKOS s.r.o.

Hrabáková 5

702 00 Ostrava

Vyjádření k existenci zařízení v provozování společnosti Ostravské vodárny a kanalizace a.s.

Stavba: Ostravské Muzeum městské hromadné dopravy

Katastr: Přívoz

Ulice: Nádražní, Špálova

Parcela: viz.situace

Investor:

V blízkosti se nachází vodovodní a kanalizační řady v provozování společnosti Ostravské vodárny a kanalizace a.s. Jejich umístění je patrné z přiložené situace.

Ochranná pásma od vnějšího líce stěny potrubí na každou stranu jsou:

- u vodovodu a kanalizace do průměru 500 mm vč. - 1,5 m

- u vodovodu a kanalizace nad průměr 500 mm vč. - 2,5 m

- u vodovodních řadů nebo kanalizačních stok o průměru nad 200 mm, jejichž dno je uloženo v hloubce větší než 2,5 m pod upraveným povrchem, se vzdálenosti od vnějšího líce zvyšují o 1,0 m.

V ochranném pásmu nelze provádět výsadbu stromů a keřů, umisťovat zařízení staveniště, budovat stavby a konstrukce trvalého nebo dočasného charakteru s výjimkou úpravy povrchu a staveb inženýrských sítí, pro které platí ČSN 73 6005.

V případě potřeby je možné vytýčení řadů objednat na našem oddělení dokumentace, tel. 597 475 103.


Dokumentace pro povolení stavby nám bude předložena k posouzení a odsouhlasení.

Ostravské vodárny a kanalizace a.s.
Nádražní 28 / 3114
729 71 Ostrava - Moravská Ostrava


Bc. Kateřina Weissová

technický pracovník oddělení dokumentace

Příloha: situace

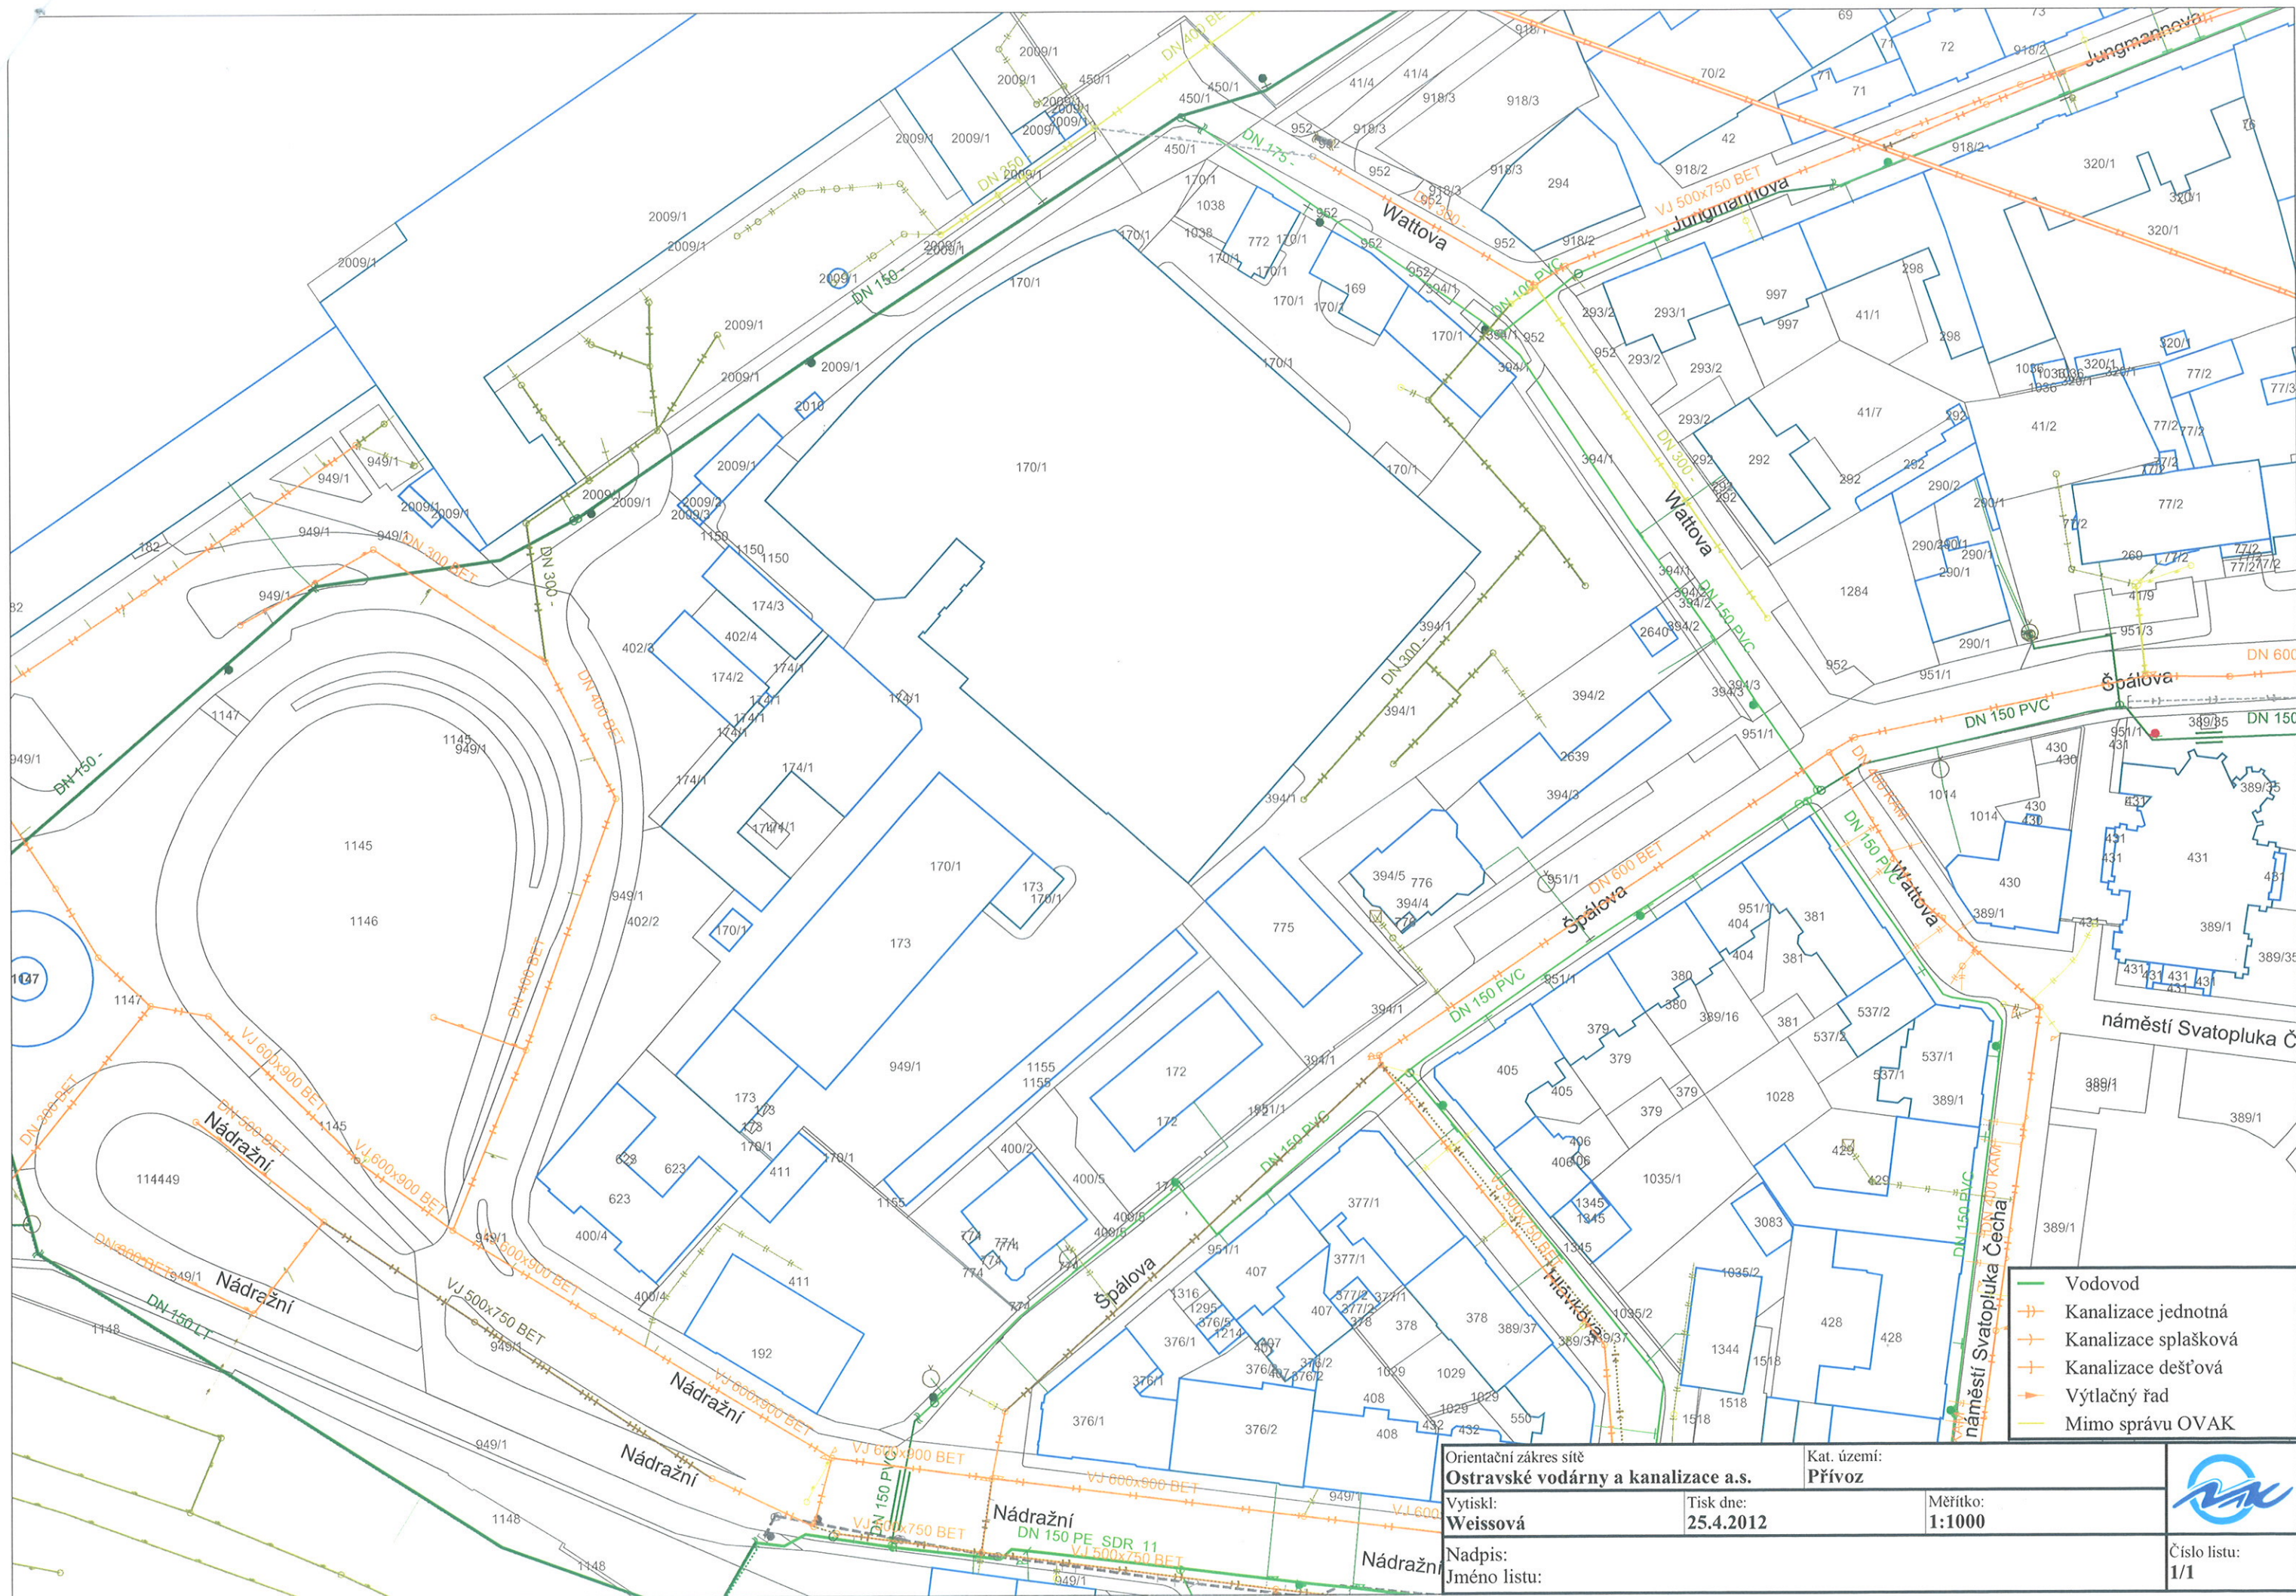

- Vodovod
- Kanalizace jednotná
- Kanalizace splašková
- Kanalizace dešťová
- Výtlačný řad
- Mimo správu OPAK

Orientační zakres sítě Ostravské vodárny a kanalizace a.s.		Kat. území: Přívoz		
Vytiskl: Weissová	Tisk dne: 25.4.2012	Měřítko: 1:1000		
Nadpis: Jméno listu:				Číslo listu: 1/1