
MFB IV - 3.NP

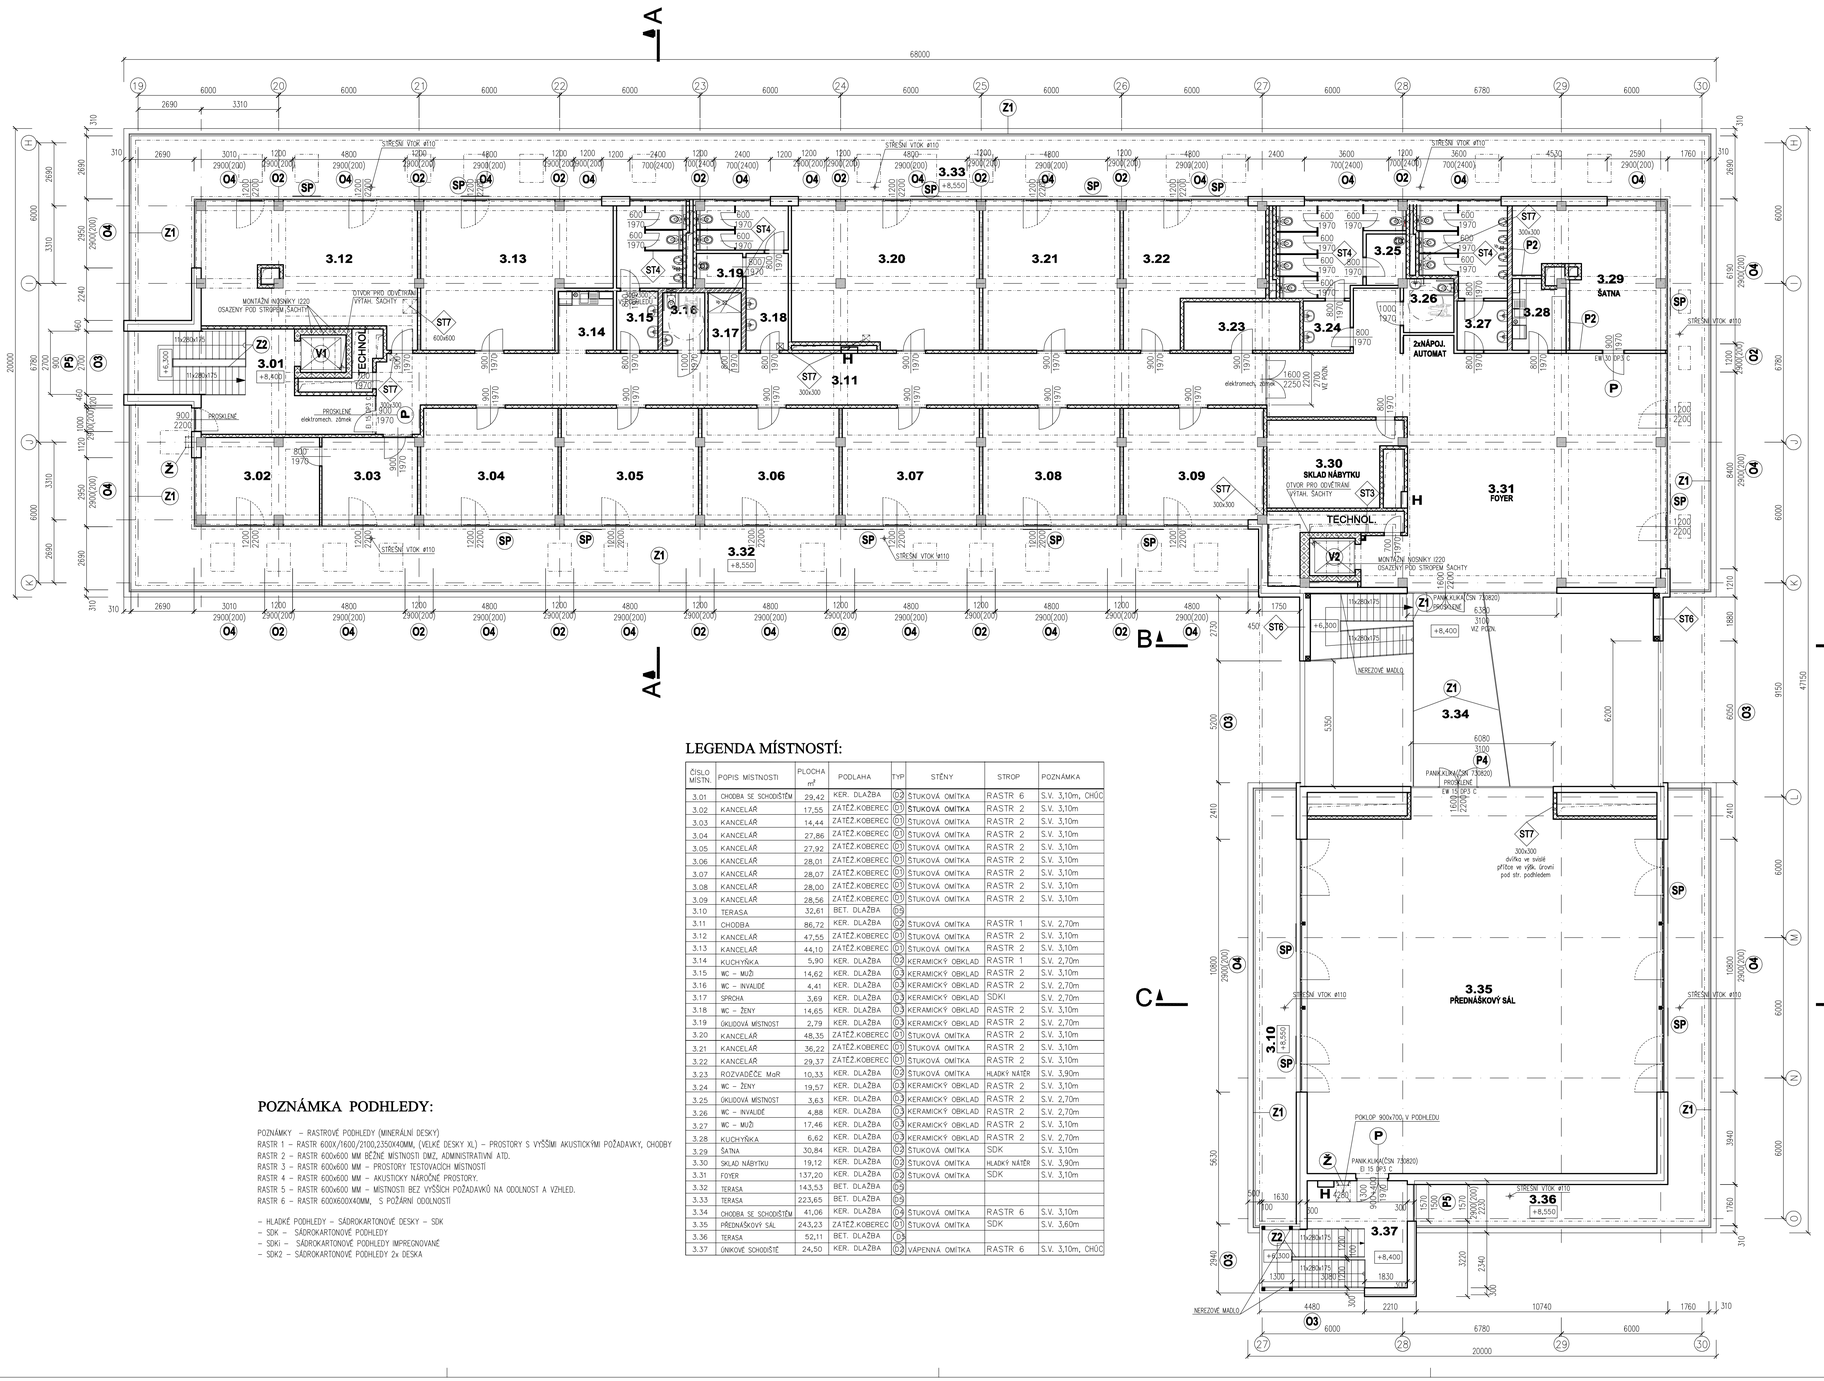

LEGENDA MÍSTNOSTÍ:

ČÍSLO MÍSTN.	POPIS MÍSTNOSTI	PLOCHA m²	PODLAHA	TYP	STĚNY	STROP	POZNÁMKA
3.01	CHODBA SE SCHODIŠTĚM	29,42	KER. DLAŽBA	D2	ŠTUKOVÁ OMÍTKA	RASTR 6	S.V. 3,10m, CHÚC
3.02	KANCELÁŘ	17,55	ZÁTĚŽ.KOBEREC	D1	ŠTUKOVÁ OMÍTKA	RASTR 2	S.V. 3,10m
3.03	KANCELÁŘ	14,44	ZÁTĚŽ.KOBEREC	D1	ŠTUKOVÁ OMÍTKA	RASTR 2	S.V. 3,10m
3.04	KANCELÁŘ	27,86	ZÁTĚŽ.KOBEREC	D1	ŠTUKOVÁ OMÍTKA	RASTR 2	S.V. 3,10m
3.05	KANCELÁŘ	27,92	ZÁTĚŽ.KOBEREC	D1	ŠTUKOVÁ OMÍTKA	RASTR 2	S.V. 3,10m
3.06	KANCELÁŘ	28,01	ZÁTĚŽ.KOBEREC	D1	ŠTUKOVÁ OMÍTKA	RASTR 2	S.V. 3,10m
3.07	KANCELÁŘ	28,07	ZÁTĚŽ.KOBEREC	D1	ŠTUKOVÁ OMÍTKA	RASTR 2	S.V. 3,10m
3.08	KANCELÁŘ	28,00	ZÁTĚŽ.KOBEREC	D1	ŠTUKOVÁ OMÍTKA	RASTR 2	S.V. 3,10m
3.09	KANCELÁŘ	28,56	ZÁTĚŽ.KOBEREC	D1	ŠTUKOVÁ OMÍTKA	RASTR 2	S.V. 3,10m
3.10	TERASA	32,61	BET. DLAŽBA	D9			
3.11	CHODBA	86,72	KER. DLAŽBA	D2	ŠTUKOVÁ OMÍTKA	RASTR 1	S.V. 2,70m
3.12	KANCELÁŘ	47,55	ZÁTĚŽ.KOBEREC	D1	ŠTUKOVÁ OMÍTKA	RASTR 2	S.V. 3,10m
3.13	KANCELÁŘ	44,10	ZÁTĚŽ.KOBEREC	D1	ŠTUKOVÁ OMÍTKA	RASTR 2	S.V. 3,10m
3.14	KUCHYŇKA	5,90	KER. DLAŽBA	D2	KERAMICKÝ OBKLAD	RASTR 1	S.V. 2,70m
3.15	WC – MUŽI	14,62	KER. DLAŽBA	D3	KERAMICKÝ OBKLAD	RASTR 2	S.V. 2,70m
3.16	WC – INVALIDÉ	4,41	KER. DLAŽBA	D3	KERAMICKÝ OBKLAD	RASTR 2	S.V. 2,70m
3.17	SPRCHA	3,69	KER. DLAŽBA	D3	KERAMICKÝ OBKLAD	SDKI	S.V. 2,70m
3.18	WC – ŽENY	14,65	KER. DLAŽBA	D3	KERAMICKÝ OBKLAD	RASTR 2	S.V. 2,70m
3.19	ÚKLIDOVÁ MÍSTNOST	2,79	KER. DLAŽBA	D3	KERAMICKÝ OBKLAD	RASTR 2	S.V. 2,70m
3.20	KANCELÁŘ	48,35	ZÁTĚŽ.KOBEREC	D1	ŠTUKOVÁ OMÍTKA	RASTR 2	S.V. 3,10m
3.21	KANCELÁŘ	36,22	ZÁTĚŽ.KOBEREC	D1	ŠTUKOVÁ OMÍTKA	RASTR 2	S.V. 3,10m
3.22	KANCELÁŘ	29,37	ZÁTĚŽ.KOBEREC	D1	ŠTUKOVÁ OMÍTKA	RASTR 2	S.V. 3,10m
3.23	ROZVADĚČE MaR	10,33	KER. DLAŽBA	D2	ŠTUKOVÁ OMÍTKA	HLADKÝ NATĚR	S.V. 3,90m
3.24	WC – ŽENY	19,57	KER. DLAŽBA	D3	KERAMICKÝ OBKLAD	RASTR 2	S.V. 3,10m
3.25	ÚKLIDOVÁ MÍSTNOST	3,63	KER. DLAŽBA	D3	KERAMICKÝ OBKLAD	RASTR 2	S.V. 2,70m
3.26	WC – INVALIDÉ	4,88	KER. DLAŽBA	D3	KERAMICKÝ OBKLAD	RASTR 2	S.V. 2,70m
3.27	WC – MUŽI	17,46	KER. DLAŽBA	D3	KERAMICKÝ OBKLAD	RASTR 2	S.V. 3,10m
3.28	KUCHYŇKA	6,62	KER. DLAŽBA	D3	KERAMICKÝ OBKLAD	RASTR 2	S.V. 2,70m
3.29	ŠATNA	30,84	KER. DLAŽBA	D2	ŠTUKOVÁ OMÍTKA	SDK	S.V. 3,10m
3.30	SKLAD NÁBYTKU	19,12	KER. DLAŽBA	D2	ŠTUKOVÁ OMÍTKA	HLADKÝ NATĚR	S.V. 3,90m
3.31	FOYER	137,20	KER. DLAŽBA	D2	ŠTUKOVÁ OMÍTKA	SDK	S.V. 3,10m
3.32	TERASA	143,53	BET. DLAŽBA	D9			
3.33	TERASA	223,65	BET. DLAŽBA	D9			
3.34	CHODBA SE SCHODIŠTĚM	41,06	KER. DLAŽBA	D2	ŠTUKOVÁ OMÍTKA	RASTR 6	S.V. 3,10m
3.35	PŘEDNÁŠKOVÝ SÁL	243,23	ZÁTĚŽ.KOBEREC	D1	ŠTUKOVÁ OMÍTKA	SDK	S.V. 3,60m
3.36	TERASA	52,11	BET. DLAŽBA	D9			
3.37	ÚNIKOVÉ SCHODIŠTĚ	24,50	KER. DLAŽBA	D2	VÁPENNÁ OMÍTKA	RASTR 6	S.V. 3,10m, CHÚC

POZNÁMKA PODHLEDY:

POZNÁMKY – RASTROVÉ PODHLEDY (MINERÁLNÍ DESKY)
RASTR 1 – RASTR 600X/1600/2100,2350X40MM, (VELKÉ DESKY XL) – PROSTORY S VYŠŠÍMI AKUSTICKÝMI POŽADAVKY, CHODBY
RASTR 2 – RASTR 600x600 MM BĚŽNÉ MÍSTNOSTI DMZ, ADMINISTRATIVNÍ ATD.
RASTR 3 – RASTR 600x600 MM – PROSTORY TESTOVACÍCH MÍSTNOSTÍ
RASTR 4 – RASTR 600x600 MM – AKUSTICKY NÁROČNÉ PROSTORY.
RASTR 5 – RASTR 600x600 MM – MÍSTNOSTI BEZ VYŠŠÍCH POŽADAVKŮ NA ODOLNOST A VZHLED.
RASTR 6 – RASTR 600X600X40MM, S POŽÁRNÍ ODOLNOSTÍ

– HLADKÉ PODHLEDY – SÁDROKARTONOVÉ DESKY – SDK
– SDK – SÁDROKARTONOVÉ PODHLEDY
– SDKi – SÁDROKARTONOVÉ PODHLEDY IMPREGNOVANÉ
– SDK2 – SÁDROKARTONOVÉ PODHLEDY 2x DESKA

LEGENDA MATERIÁLŮ A ZNAČENÍ:

- tl. 250 mm – CIHELNÉ PÁLENÉ BLOKY DĚROVANÉ (PERO+DRÁŽKA) NA TENKOVRSTVOU ZDÍCÍ MALTU (pevnost P10/15), tl. 150 mm – MONTOVANÉ SÁDROKARTONOVÉ KONSTRUKCE
- CP – tl.300mm (ZAVĚTROVÁNÍ) / ZTUŽUJÍCÍ STĚNY (pevnost P15)
- tl. 150 mm – CIHELNÉ PÁLENÉ PŘÍČKOVÉ BLOKY DĚROVANÉ (pevnost P8/P10) NA PERO+DRÁŽKU
- CIHELNÉ BLOKY DĚROVANÉ tl. 250mm (pevnost P10/15) – VYZDÍVKA VÝTAHOVÝCH ŠACHET
- ŽELEZOBETON C25/30
- SÁDROKARTONOVÁ PŘÍČKA SE ZDVOJENOU NOSNOU KONSTRUKCÍ TL. 200mm
- PŘESTAVITELNÁ PŘÍČKA (HLINÍKOVÝ RÁM + OCELOVÁ POZINKOVANÁ K–CE) S VNITŘNÍ ZNAKOVOU IZOLACÍ – OPLÁŠTĚNÍ SÁDROKARTONOVÝMI DESKAMI TL. 12,5mm S POVRCHOVOU ÚPRAVOU – VINYLOVÁ TAPETA TL. 0,43mm VČ. ZVUKOIZOLAČNÍCH UCPÁVEK (OD PODHLEDU KE STROPNÍ KONSTRUKCI)

- (P) DVEŘE S POŽÁRNÍ ODOLNOSTÍ
- (P2) PŘÍČKA S POŽÁRNÍ ODOLNOSTÍ EI 30 DP1, MONTOVANÁ S NOSNOU OCELOVOU KONSTRUKCÍ, JEDNODUŠE OPLÁŠTĚNOU SDK DESKAMI TL. 12,5 mm, VLOŽENÍ MIN IZOLACE .E MOŽNÉ
- (P4) PROSKLENÁ STĚNA S POŽÁRNÍ ODOLNOSTÍ EW 15 DP3 C, S INTEGROVANÝMI DVOUKŘÍDLOVÝMI DVEŘE S POŽ. ODOLNOSTÍ EW 30 DP3 C NADPRAŽÍ BUDE TVOŘIT MONTOVANÁ KONSTRUKCE OPLÁŠTĚNÁ SDK – POŽ. OD. EI 45 DP1
- (P5) ODVĚTRÁNÍ CHRÁNĚNÉ ÚNIKOVÉ CESTY: VÝPLŇ OTVORU S MECHANISMEM OTEVÍRÁNÍ NA ČIDLO A MANUÁLNÍ TLAČÍTKO (TL. V KAŽDÉM PODLAŽÍ)
- (O1) PROSKLENÁ HLINÍKOVÁ FASÁDA – OTEVÍRAVÁ, SKLOPNÁ (Součinitel tep. vodivosti U = 1,2 W/m2K)
- (O2) MEZIOKENNÍ VLOŽKA SKLENĚNÁ, ZATEPLENÁ – BARVA ŠEDÁ RAL 7015 (Součinitel tep. vodivosti U = 1,2 W/m2K)
- (O3) SLOUPKO–PŘÍČKOVÁ PROSKLENÁ HLINÍKOVÁ FASÁDA, PEVNÉ ZASKLENÁ (MÍSTNĚ OTEVÍRAVÁ–VĚTR. KŘÍDLA, VSTUPNÍ DVEŘE...) (Součinitel tep. vodivosti U = 1,4 W/m2K)
- (O4) PROSKLENÁ HLINÍKOVÁ FASÁDA – PEVNÁ S OTEVÍRAVÝMI DVEŘMI (Součinitel tep. vodivosti U = 1,2 W/m2K)
- (V1) VÝTAH S TRAKČNÍM POHONEM (BEZ STROJOVNY) , NOSNOST – 675 kg R – 1200x1400mm, POŽÁRNĚ ODOLNÉ TELESKOPICKÉ DVEŘE 900x2000mm – EI 15 DP2
- (V2) VÝTAH S TRAKČNÍM POHONEM (BEZ STROJOVNY) , NOSNOST – 675 kg R – 1200x1400mm, POŽÁRNĚ ODOLNÉ TELESKOPICKÉ DVEŘE 900x2000mm – EW 15 DP2
- (Ž) ŽEBŘÍK NA STŘECHU OBJEKTU – HLINÍKOVÁ KONSTUKCE (VÝŠKA 4,5m)
- (Z1) ZÁBRADLÍ OCELOVÉ – POVRCHOVÁ ÚPRAVA – NEREZ, VÝPLŇ – BEZPEČNOSTNÍ SKLO CONNEX VÝŠKA ZÁBRADLÍ 1000mm (VÝŠKA BEZPEČNOSTNÍ SKLA – RESP. ŠÍŘKA cca 1050mm)
- (Z2) ZÁBRADLÍ OCELOVÉ – POVRCHOVÁ ÚPRAVA – NEREZ, VÝPLŇ – HORIZONTÁLNÍ PRUTY, NEREZ.MADLO výška zábradlí 1000mm(+ PŘÍPADNÉ NA STĚNÁCH BOČNÍCH STĚN NA SCHODIŠTĚ NEREZOVÉ MADLO)
- (SP) STÍNÍCÍ PANELY POSUVNÉ PO KOLEJNICI , HLINÍKOVÝ RÁM , VÝPLŇ Z LAMELOVÝCH ŽALUZIÍ LAMELY (např. Alaris Aero 120) UMÍSTĚNÉ V RÁMU POD ÚHLEM 40° A S ROZTEČÍ 112 mm
- (ST3) OPLÁŠTĚNÍ DEŠŤOVÉHO SVODU MONTOVANOU SÁDROKARTONOVOU KONSTRUKCÍ
- (ST4) SANITÁRNÍ PŘÍČKY Z LAMINOVANÉ DŘEVOTŘÍSKY V KOVOVÉM NOSNÉM SYSTÉMU NA NOŽKÁCH S REKTIFIKAČNÍMI ŠROUBY (VE SPRŠE VODOTĚSNĚ ZAPUŠTĚNA DO PODLAHY)
- (ST7) DO PODHLEDU (SVISLÉ PŘÍČKY) OSADIT DVÍŘKA PŘÍSL. ROZMĚRŮ – VIZ ČÁST ZTI (POLOHA KONDENZAČNÍHO SIFONU NEBO ZVLHČOVAČE)
- (KZ3) OCELOVÉ K–CE NADPRAŽÍ PÁSOVÝCH OKEN – HMOTNOST 40 kg/bm gt2164x314m
- (ST6) ZATEPLENÍ ČÁSTI FASÁDY SPOJOVACÍHO KŘÍŽKU BUDE TVOŘENO OPLÁŠTĚNÍM OCELOVÉ K–CE Z VNITŘNÍ STRANY ZKSDK 12,5mm.Z VNĚJŠÍ STRANY BUDOU K OCEL.PROFILŮM Zel.630 UCHYCENY ZKCETRIS DESKY tl.18mm NA KTERÉ PAK BUDE APLIKOVÁNO ZATEPLENÍ: EPS–F TL.160mm VNITŘNÍ ČÁST BUDE VYPLNĚNA MIN.VATOU NEBO FOUKANOU IZOLACÍ
- H HYDRANT

POZNÁMKY:

– PARAPETY FASÁDNÍCH OTVORŮ BUDOU OPATŘENY AL. OPLECHOVÁNÍM – BEZÚDRŽBOVÁ POVRCHOVÁ ÚPRAVA
– ŽB SLOUPY BUDOU STAVEBNĚ NAPOJENY NA MIV – OPLÁŠTĚNÍ SDK DESKAMI S MINERÁLNÍ VÝPLNÍ (ODDĚLENÍ POŽ. ÚSEKŮ – VIZ "P3")
– PROSKLENÉ STĚNY MEZI 3.11 A 3.31, 3.31 A 3.34 BUDOU HLINÍKOVÉ, S INTEGROVANÝMI DVOUKŘÍDLOVÝMI DVEŘMI NADPRAŽÍ BUDE TVOŘIT MONTOVANÁ KONSTRUKCE OPLÁŠTĚNÁ SDK
– DVEŘE DO KANCELÁŘÍ A ZASEDACÍCH MÍSTNOSTÍ JSOU PLNÉ S BOČNÍM SVĚTLÍKEM Š. 300 mm, V OC. ZÁRUBNÍCH V ŠEDÉM ODSTÍNU RAL 9007, KŘÍDLO – LAMINO CPL ŠEDÉ (ODSTÍN KRONOSPAN PE 540), PROSKLENÍ MATNÝM SKLEM (SATINATO BÍLÉ, KALENÉ). TYTO DVEŘE BUDOU LEMOVANÝ MAX DESKOU Š. 1,7m – ODSTÍN ŠEDOMOŘÍ.
– DVEŘE DO SKLADŮ, WC, A SPRCH JSOU PLNÉ V OC. ZÁRUBNÍCH V ŠEDÉM ODSTÍNU RAL 9007, KŘÍDLO – LAMINO CPL ŠEDÉ (ODSTÍN KRONOSPAN PE 540).
– ŘEZY A SKLADBY KONSTRUKCÍ VIZ V.Č. F.1b.1–07a

±0,000 = 265,70 m.n.m.

Stupeň projektové dokumentace:
DOKUMENTACE PRO VYDÁNÍ STAVEBNÍHO POVOLENÍ

Projektant stavby:
DaF–PROJEKTy,r.o.
Hornopolní 137/12
702 00 Ostrava–Moravská Ostrava
tel: 596 618 676
fax: 595 626 773
daraj@daf-projekt.cz
ivasov@daf-projekt.cz
ČKAIT 1803/2010

Nositel úkolu	Projektant. profese	Vypracoval
ING. DVOŘÁK MIROSLAV	JANA PÁNKOVÁ	JANA PÁNKOVÁ

Investor stavby: Statutární město Ostrava
Místo stavby: Areál VTP, Ostrava – Pustkovec
Datum: DUBEN 2011
Název zakázky: **MULTIFUNKČNÍ BUDOVA III A IV VĚDECKO-TECHNOLOGICKÉHO PARKU OSTRAVA**
Č. zakázky: 695/10
SO – profese: **SO IV MFB IV - F.1b.1 ST**
MĚŘÍTKO: 1 : 100
Výkres: **PŮDORYS 3.NP**
Č. výkresu: **F.1b.1 -05**
Parté č.