
MFB IV - STŘECHA

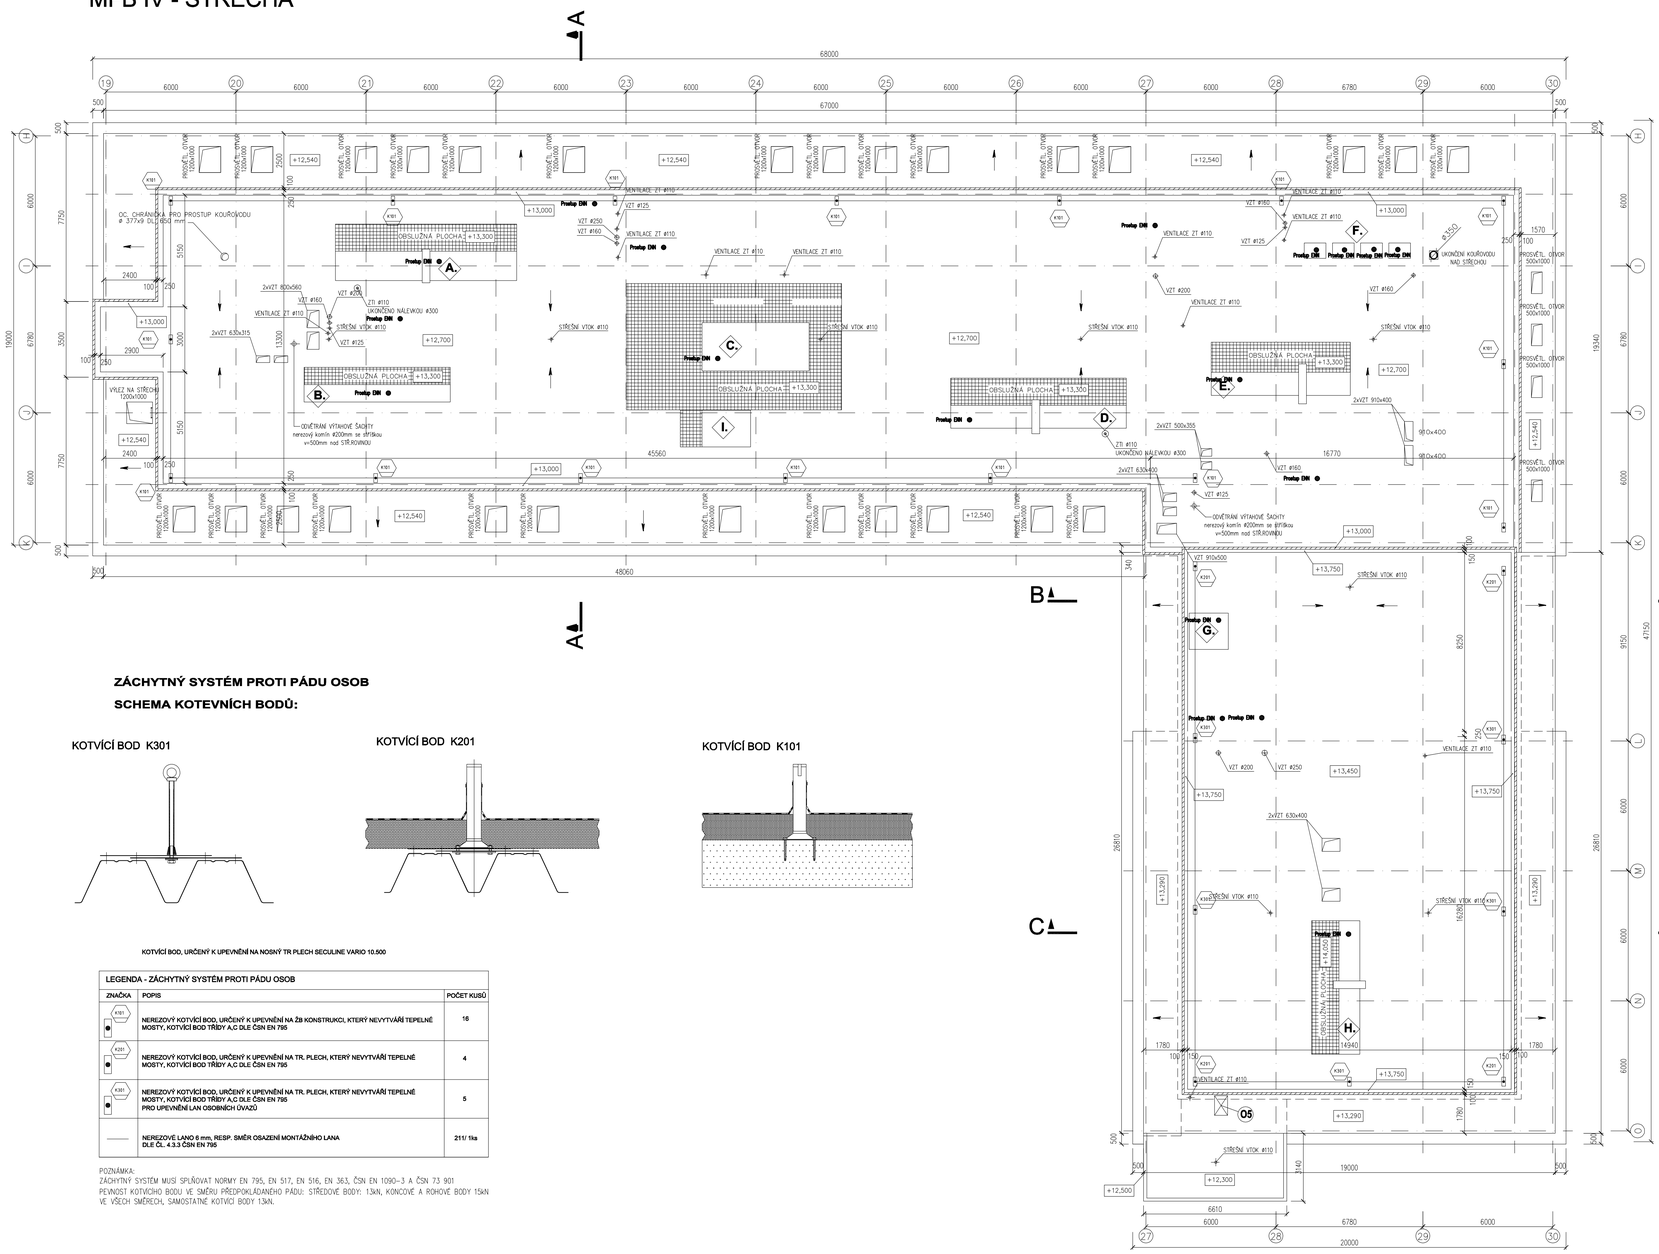

ZÁCHYTNÝ SYSTÉM PROTI PÁDU OSOB
SCHEMA KOTEVNÍCH BODŮ:

KOTVÍCÍ BOD K301

KOTVÍCÍ BOD K201

KOTVÍCÍ BOD K101

KOTVÍCÍ BOD, URČENÝ K UPEVNĚNÍ NA NOSNÝ TR PLECH SECULINE VARIO 10.500

LEGENDA - ZÁCHYTNÝ SYSTÉM PROTI PÁDU OSOB		
ZNAČKA	POPIS	POČET KUSŮ
K101	NEREZOVÝ KOTVÍCÍ BOD, URČENÝ K UPEVNĚNÍ NA ŽB KONSTRUKCI, KTERÝ NEVYTVÁŘÍ TEPELNÉ MOSTY, KOTVÍCÍ BOD TŘÍDY A,C DLE ČSN EN 795	16
K201	NEREZOVÝ KOTVÍCÍ BOD, URČENÝ K UPEVNĚNÍ NA TR. PLECH, KTERÝ NEVYTVÁŘÍ TEPELNÉ MOSTY, KOTVÍCÍ BOD TŘÍDY A,C DLE ČSN EN 795	4
K301	NEREZOVÝ KOTVÍCÍ BOD, URČENÝ K UPEVNĚNÍ NA TR. PLECH, KTERÝ NEVYTVÁŘÍ TEPELNÉ MOSTY, KOTVÍCÍ BOD TŘÍDY A,C DLE ČSN EN 795 PRO UPEVNĚNÍ LAN OSOBNÍCH OVAZŮ	5
——	NEREZOVÉ LANO 6 mm, RESP. SMĚR OSAZENÍ MONTÁŽNÍHO LANA DLE ČL. 4.3.3 ČSN EN 795	211/ 1ks

POZNÁMKA:
ZÁCHYTNÝ SYSTÉM MUSÍ SPLŇOVAT NORMY EN 795, EN 517, EN 516, EN 363, ČSN EN 1090-3 A ČSN 73 901
PEVNOST KOTVÍCÍHO BODU VE SMĚRU PŘEDPOKLÁDANÉHO PÁDU: STŘEDOVÉ BODY: 13kN, KONCOVÉ A ROHOVÉ BODY 15kN
VE VŠECH SMĚRECH, SAMOSTATNÉ KOTVÍCÍ BODY 13kN.

LEGENDA ZAŘÍZENÍ VZT :

- A. VZT JEDNOTKA (hmotnost 3750kg) v=2180mm+600mm vynášecí rám nad stř.rovinou hm. rámu: 850 kg + pororošty: 225 kg
- B. VZT JEDNOTKA (hmotnost 1700kg) v=1650mm+600mm vynášecí rám nad stř.rovinou hm. rámu: 700 kg + pororošty: 120 kg
- C. VZT – VODNÍ CHILLER (hmotnost 4500kg) v=2430mm+600mm vynášecí rám nad stř.rovinou hm. rámu: 2000 kg + pororošty: 1032 kg
- D. VZT JEDNOTKA (hmotnost 3050kg) v=2180mm+600mm vynášecí rám nad stř.rovinou hm. rámu: 850 kg + pororošty: 225 kg
- E. VZT JEDNOTKA (hmotnost 2500kg) v=2180mm+600mm vynášecí rám nad stř.rovinou hm. rámu: 980 kg + pororošty: 178 kg
- F. VZT JEDNOTKY – 4ks (hmotnost 4x65kg) v=720mm+600mm vynášecí rám nad stř.rovinou hm. rámu: 360 kg
- G. VZT VENTILÁTOR (hmotnost 415kg) hm. rámu: 220 kg
- H. VZT JEDNOTKA (hmotnost 2200kg) v=1970mm+600mm vynášecí rám nad stř.rovinou hm. rámu: 950 kg + pororošty: 154 kg
- I. VZT JEDNOTKA (hmotnost 1500kg) v=2030mm+600mm vynášecí rám nad stř.rovinou hm. rámu: 200 kg + pororošty: 135 kg

LEGENDA MATERIÁLŮ A ZNAČENÍ:

- ZATEPLENÍ ATIKY MINERÁLNÍMI DESKAMI TL. 100mm
- OBSLUŽNÉ PLOCHY Z POROROŠTŮ
- 05 OCELOVÝ STŘEŠNÍ POKLOP ZATEPLENÝ 900x700 mm – RÁM Z VÁLC. PROFILŮ, OBOUSTRANNĚ OPLÁŠTĚNÝ PLECHEM S VLOŽENOU IZOLACÍ Z MIN. VLNY TL. 40mm, VČ. OSAZOVACÍHO RÁMU

POZNÁMKY:

- ŘEZY A SKLADBY KONSTRUKCÍ VIZ V.Č. F.1b.1–07a

±0,000 = 265,70 m.n.m.

Stupeň projektové dokumentace: **DOKUMENTACE PRO VYDÁNÍ STAVEBNÍHO POVOLENÍ**		Projektant stavby: DaF–PROJEKTa r.o. Hanapolní 131/12 703 00 Ostrava–Mariánské Hory tel: 596 628 676 fax: 596 628 777 e-mail: info@daf-projekt.cz
Nositel úkolu	Projektant. profese	Vypracoval
ING. DVOŘÁK STŘEŠISLAV	JANA PÁNKOVÁ	JANA PÁNKOVÁ
Investor stavby: Statutární město Ostrava		
Místo stavby: Areál VTP, Ostrava – Pustkovec		Datum: DUBEN 2011
Název zakázky: **MULTIFUNKČNÍ BUDOVA III A IV VĚDECKO-TECHNOLOGICKÉHO PARKU OSTRAVA**		Č. zakázky: 695/10
SO – profese: **SO IV MFB IV - F.1b.1 ST**		MĚřítko: 1 : 100
Výkres: **PŮDORYS STŘECHY**		Č. výkresu: **F.1b.1 -06** Poré č.