
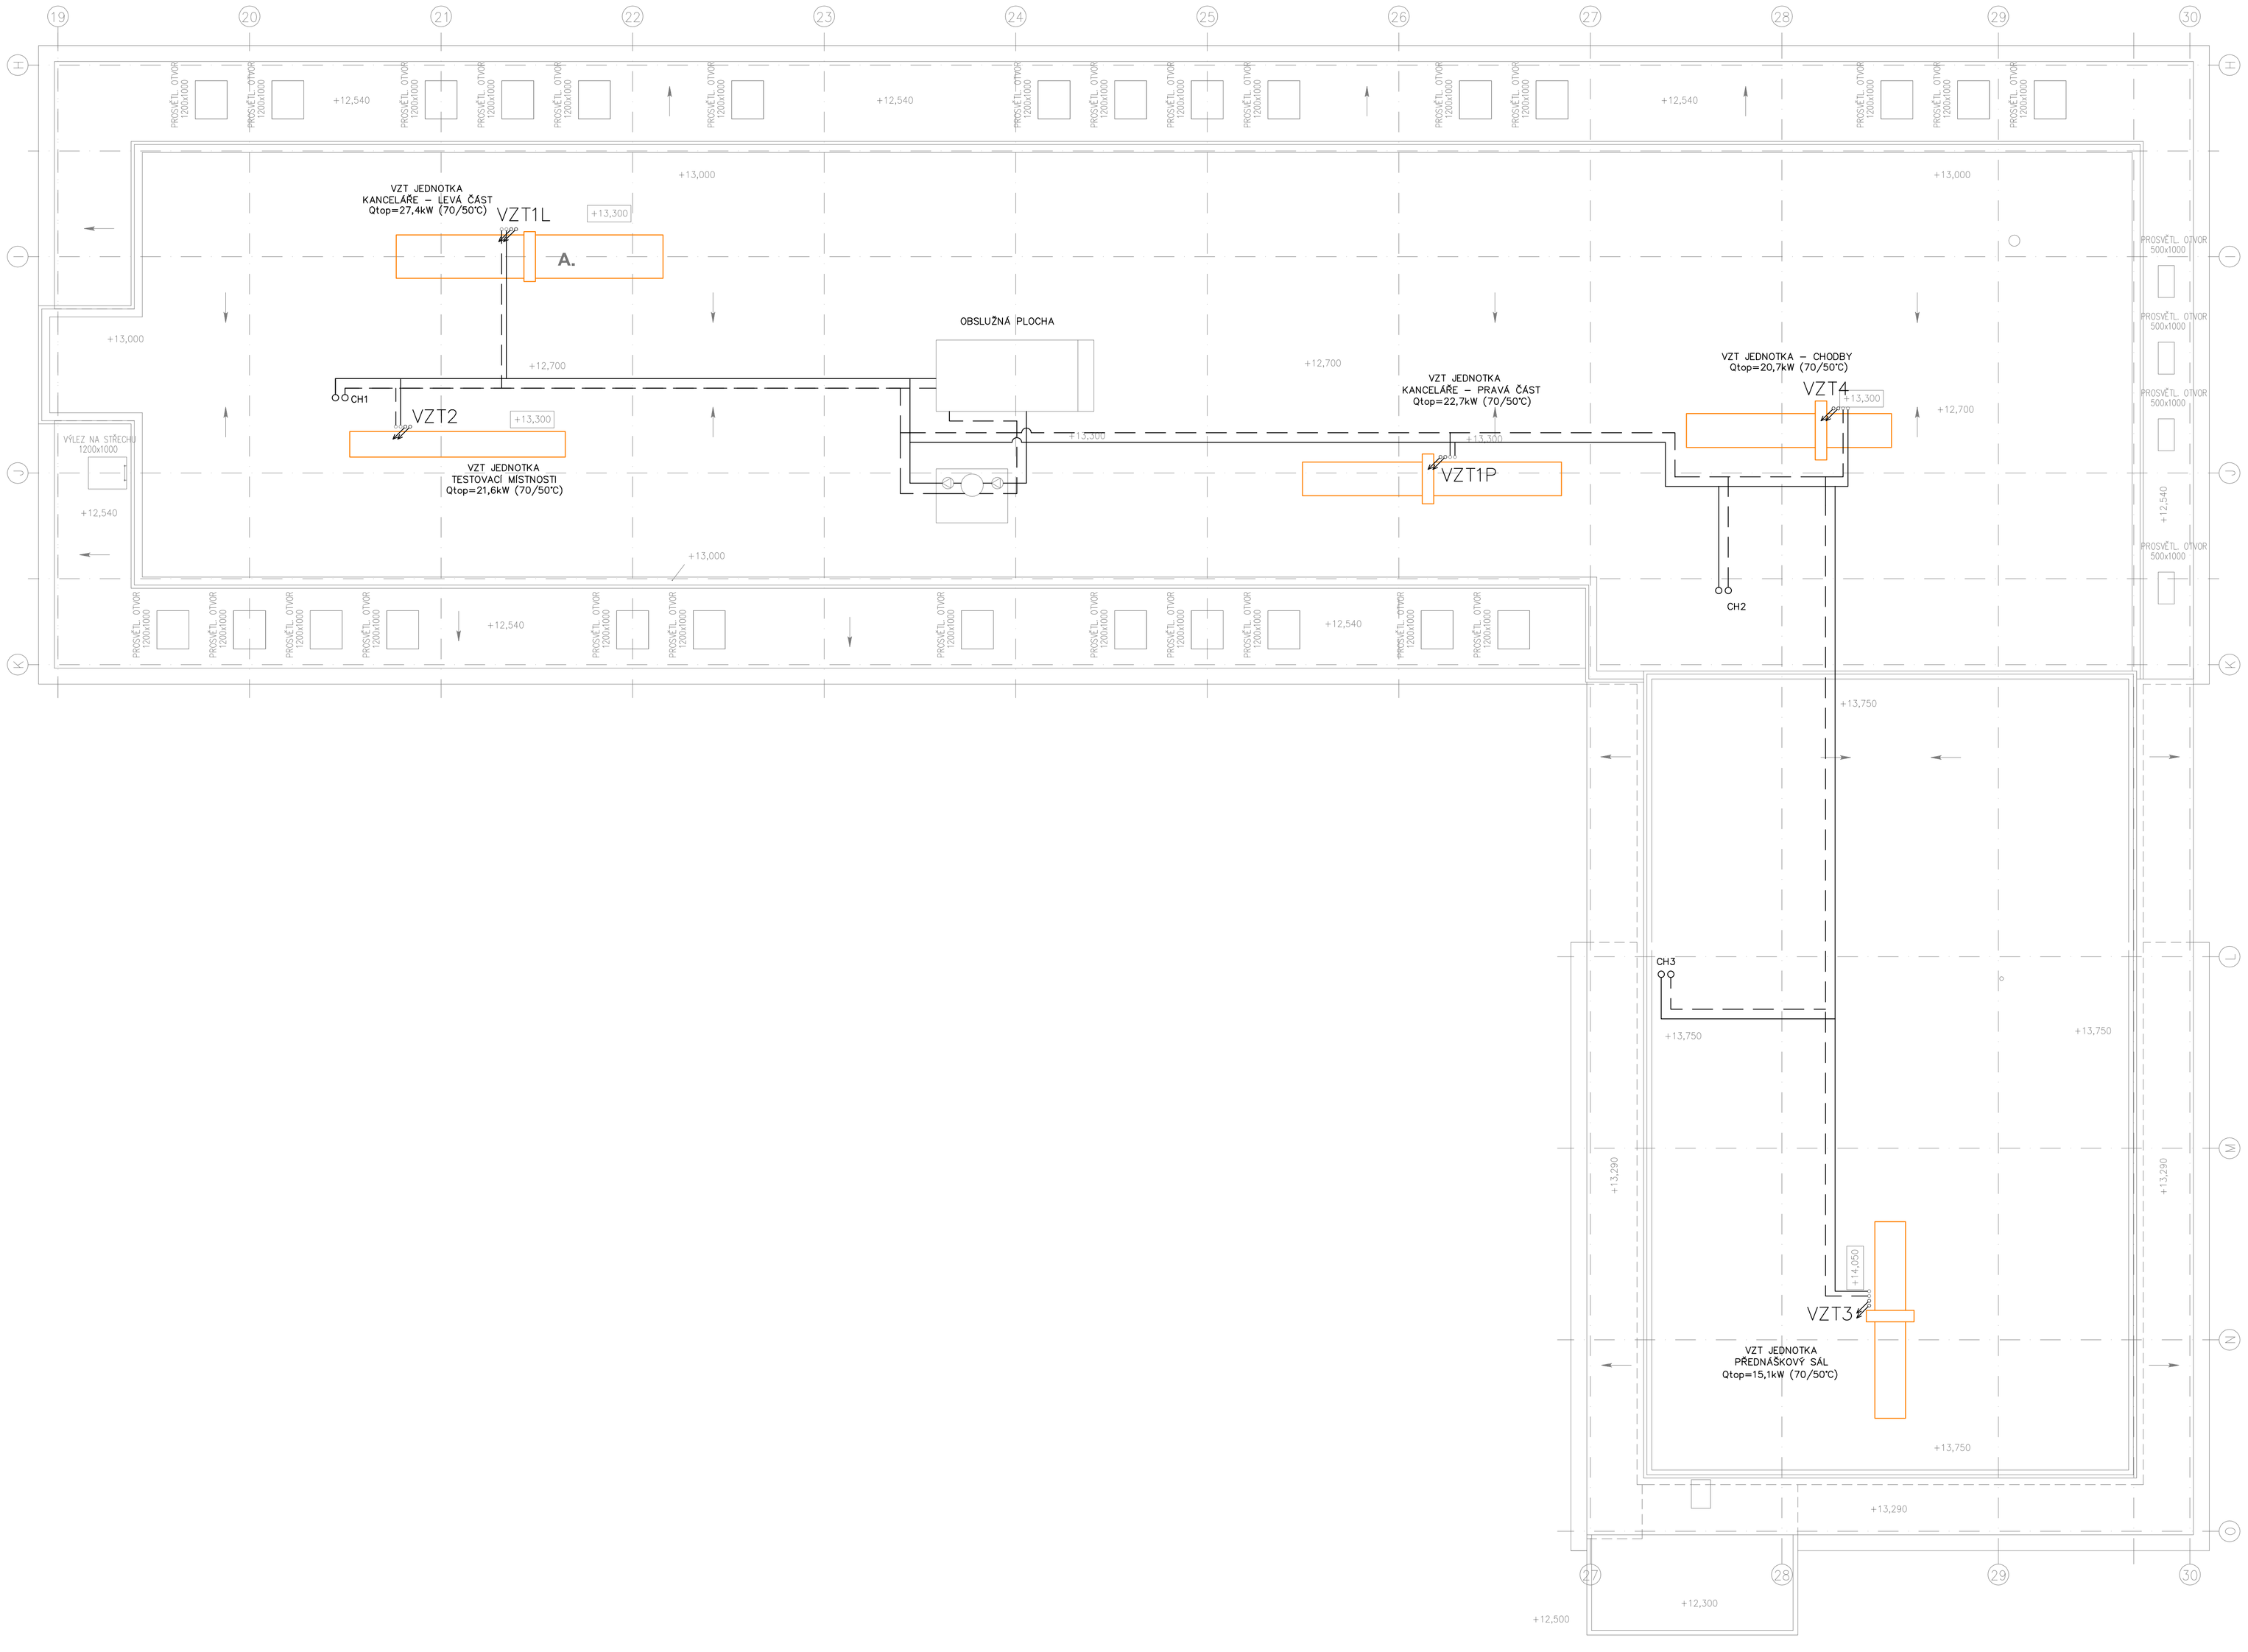


VZOROVÉ ZAPOJENÍ VZT – ohřev venkovního vzduchu
VSTŘIKOVACÍ ZAPOJENÍ S 2RV SE ZPĚTNOU KLAPKOU

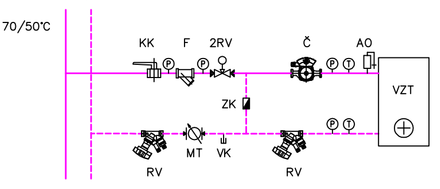

LEGENDA ZKRATEK:

KK	KULOVÝ KOHOUT
F	FILTR
VK	VYPOUŠTĚCÍ KOHOUT
Č	OBĚHOVÉ ČERPADLO
VZT	VZDUCHOTECHNICKÁ JEDNOTKA
2RV	DVOUCESTNÝ ELEKT. REGULAČNÍ VENTIL
RV	REGULAČNÍ VENTIL
AO	AUTOMATICKÝ ODVZDUŠŇOVAČ
T	TEPLOMĚR
P	TLAKOMĚR
MT	MĚŘIČ TEPLA

LEGENDA:

- TOPNÁ VODA – PŘÍVOD 50°C (fancoily, OT), 70°C (VZT, clony)
- TOPNÁ VODA – VRAT 40°C (fancoily, OT), 50°C (VZT, clony)
- CHLADNÁ VODA – PŘÍVOD 6°C
- CHLADNÁ VODA – VRAT 12°C

±0,000 = 265,70 m.n.m.

Stupeň projektové dokumentace: **DOKUMENTACE PRO VYDÁNÍ STAVEBNÍHO POVOLENÍ**		Projektant stavby: DaF–PROJEKTy r.o. Horkopolní 131/12 702 00 Ostrava–Moravská Ostrava tel: 596 618 676 fax: 596 626 773 dvorisko@daf-projekt.cz fusovo@daf-projekt.cz
Nositel úkolu	Zodpovědný projektant	Vypracoval
ING.VÍTĚZSLAV DVOŘISKÝ	IVO NEUŽIL	IVO NEUŽIL
Investor stavby:	Statutární město Ostrava	
Místo stavby:	Areál VTP, Ostrava–Poruba	
Název zakázky: **MULTIFUNKČNÍ BUDOVA III A IV VĚDECKO-TECHNOLOGICKÉHO PARKU OSTRAVA**		Datum: DUBEN 2011
SO – profese: **SO IV MFB IV - F.1b.4a UT**		Č. zakázky: 695/10
Výkres: **Půdorys střechy**		Měřítko: 1 : 100
		Č. výkresu: **F.1b.4a 2-05**
		Parc. č.