
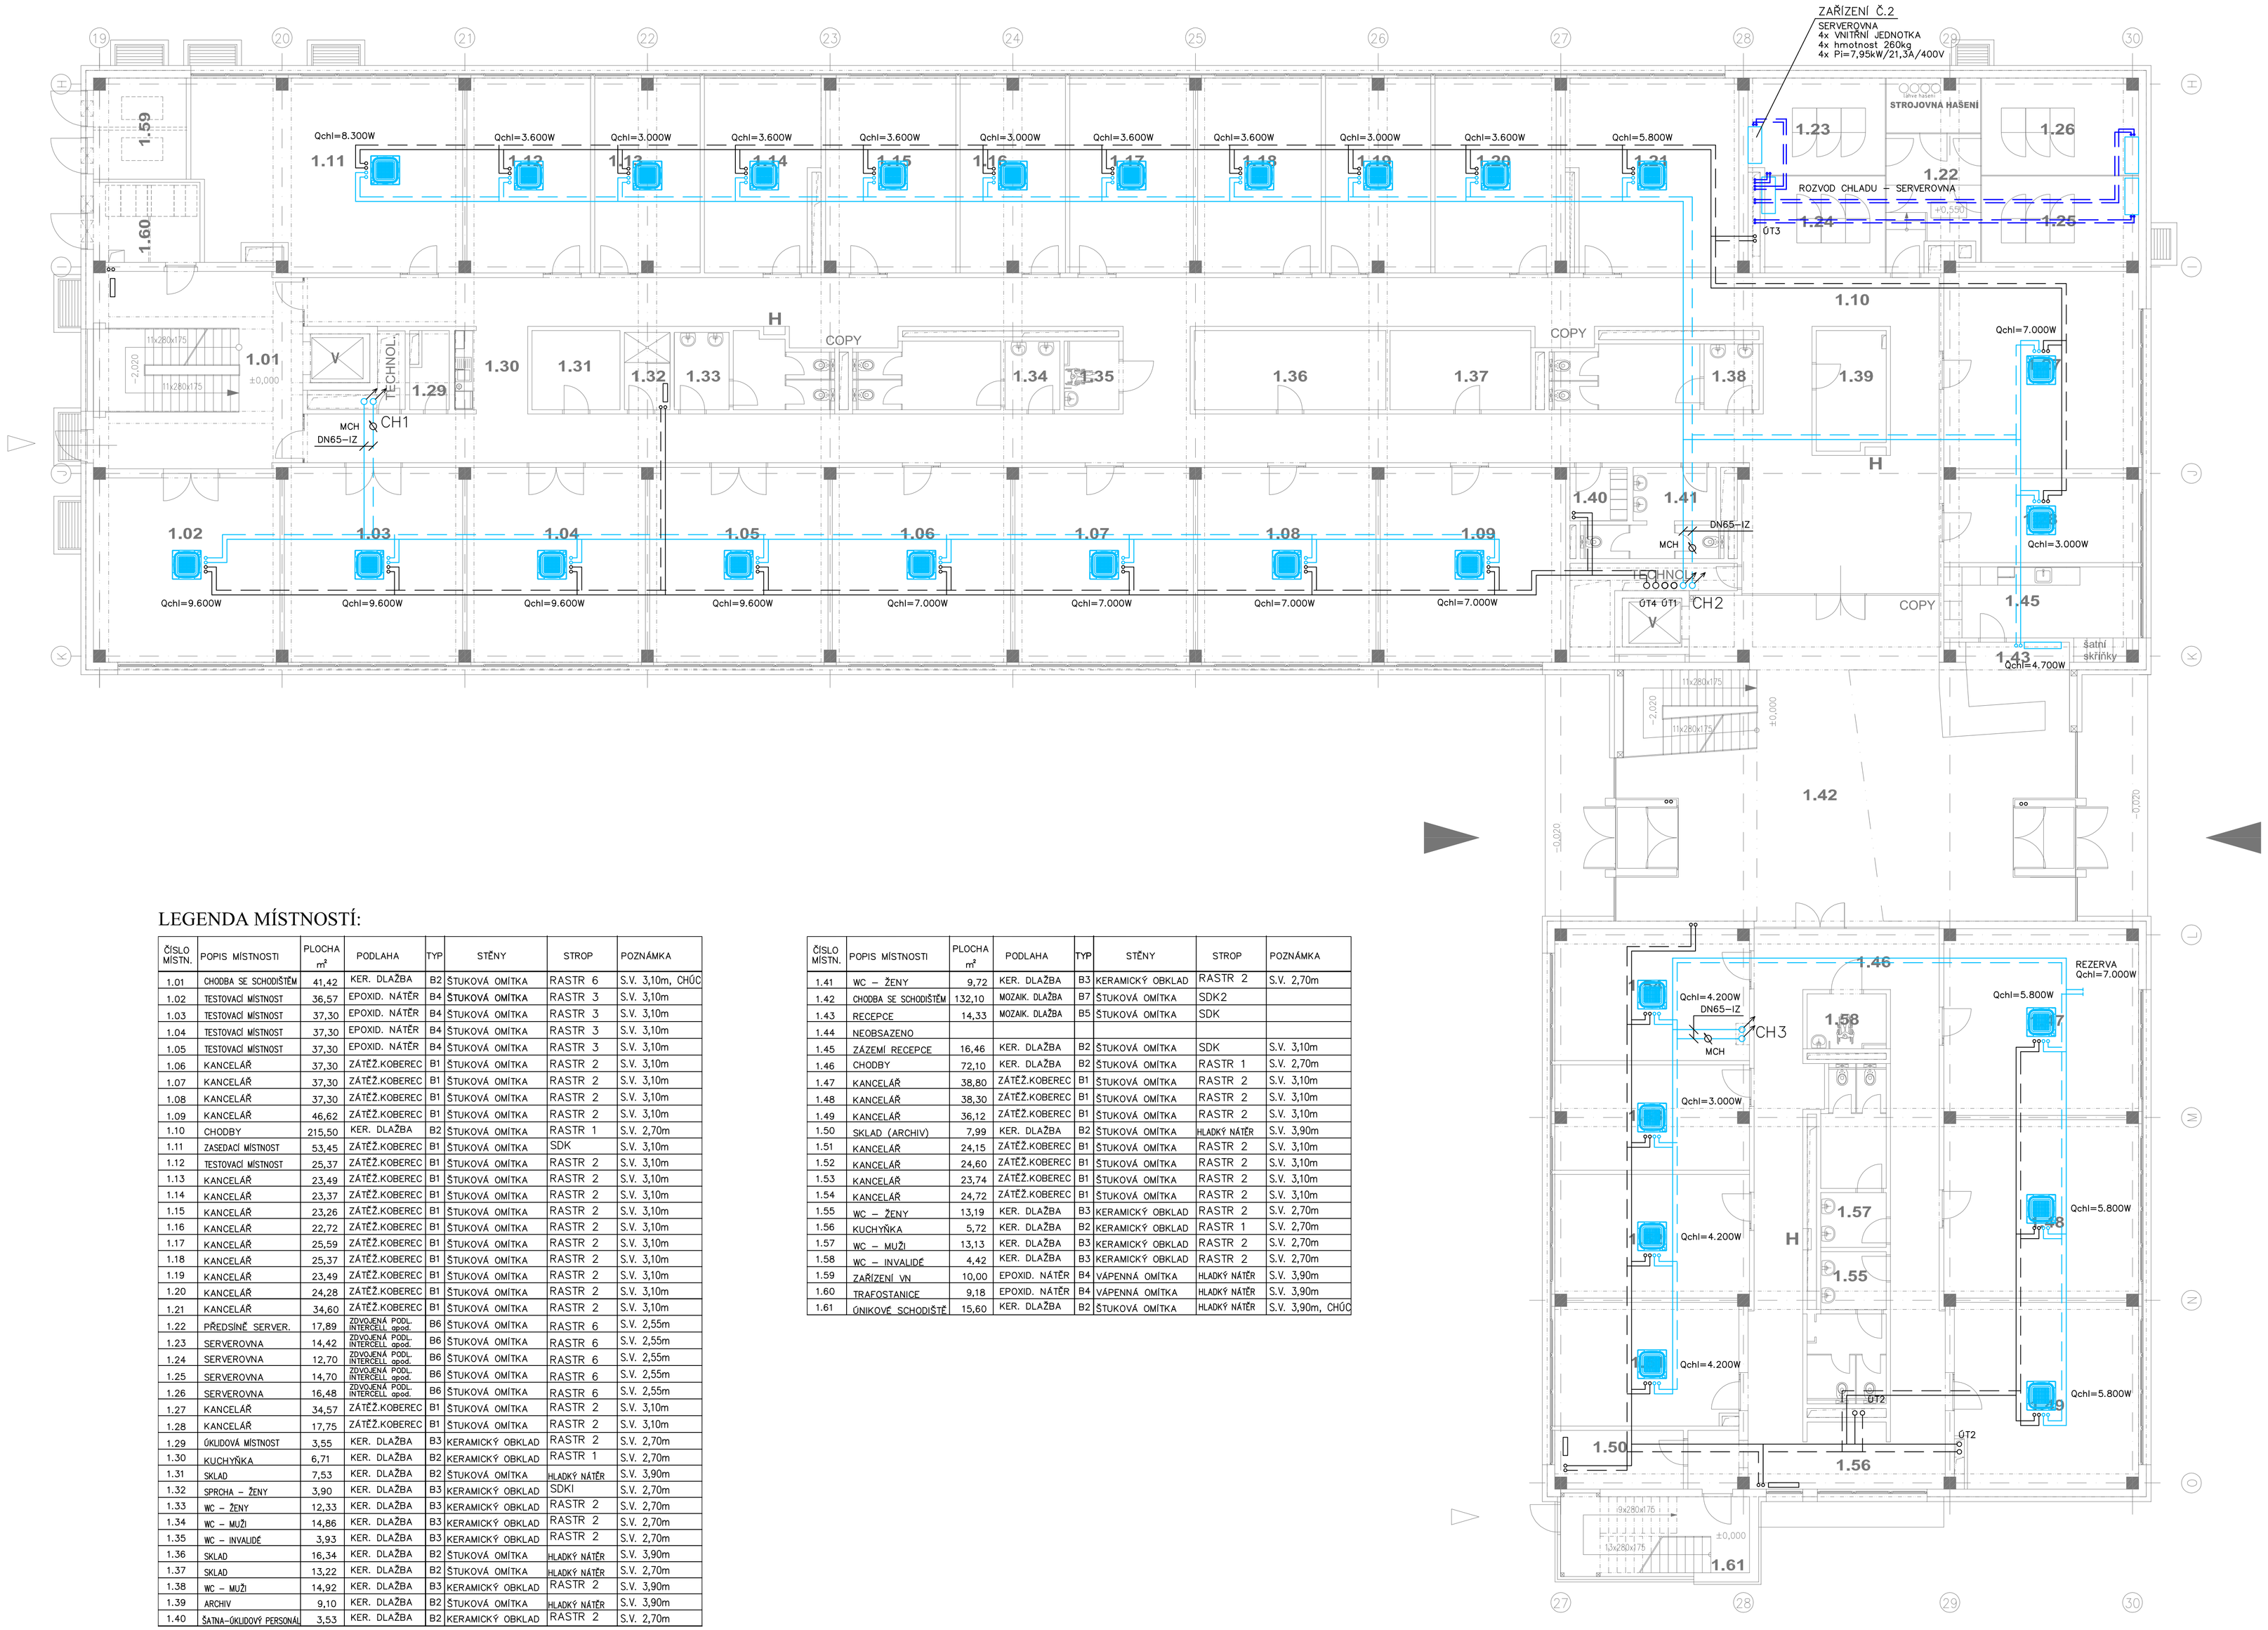



## LEGENDA MÍSTNOSTÍ:

| ČÍSLO MÍSTN. | POPIS MÍSTNOSTI | PLOCHA m² | PODLAHA | TYP | STĚNY | STROP | POZNÁMKA |
|---|---|---|---|---|---|---|---|
| 1.01 | CHODBA SE SCHODIŠTĚM | 41,42 | KER. DLAŽBA | B2 | ŠTUKOVÁ OMÍTKA | RASTR 6 | S.V. 3,10m, CHÚC |
| 1.02 | TESTOVACÍ MÍSTNOST | 36,57 | EPOXID. NÁTĚR | B4 | ŠTUKOVÁ OMÍTKA | RASTR 3 | S.V. 3,10m |
| 1.03 | TESTOVACÍ MÍSTNOST | 37,30 | EPOXID. NÁTĚR | B4 | ŠTUKOVÁ OMÍTKA | RASTR 3 | S.V. 3,10m |
| 1.04 | TESTOVACÍ MÍSTNOST | 37,30 | EPOXID. NÁTĚR | B4 | ŠTUKOVÁ OMÍTKA | RASTR 3 | S.V. 3,10m |
| 1.05 | TESTOVACÍ MÍSTNOST | 37,30 | EPOXID. NÁTĚR | B4 | ŠTUKOVÁ OMÍTKA | RASTR 3 | S.V. 3,10m |
| 1.06 | KANCELÁŘ | 37,30 | ZATĚŽ.KOBEREC | B1 | ŠTUKOVÁ OMÍTKA | RASTR 2 | S.V. 3,10m |
| 1.07 | KANCELÁŘ | 37,30 | ZATĚŽ.KOBEREC | B1 | ŠTUKOVÁ OMÍTKA | RASTR 2 | S.V. 3,10m |
| 1.08 | KANCELÁŘ | 37,30 | ZATĚŽ.KOBEREC | B1 | ŠTUKOVÁ OMÍTKA | RASTR 2 | S.V. 3,10m |
| 1.09 | KANCELÁŘ | 46,62 | ZATĚŽ.KOBEREC | B1 | ŠTUKOVÁ OMÍTKA | RASTR 2 | S.V. 3,10m |
| 1.10 | CHODBY | 215,50 | KER. DLAŽBA | B2 | ŠTUKOVÁ OMÍTKA | RASTR 1 | S.V. 2,70m |
| 1.11 | ZASEDACÍ MÍSTNOST | 53,45 | ZATĚŽ.KOBEREC | B1 | ŠTUKOVÁ OMÍTKA | SDK | S.V. 3,10m |
| 1.12 | TESTOVACÍ MÍSTNOST | 25,37 | ZATĚŽ.KOBEREC | B1 | ŠTUKOVÁ OMÍTKA | RASTR 2 | S.V. 3,10m |
| 1.13 | KANCELÁŘ | 23,49 | ZATĚŽ.KOBEREC | B1 | ŠTUKOVÁ OMÍTKA | RASTR 2 | S.V. 3,10m |
| 1.14 | KANCELÁŘ | 23,37 | ZATĚŽ.KOBEREC | B1 | ŠTUKOVÁ OMÍTKA | RASTR 2 | S.V. 3,10m |
| 1.15 | KANCELÁŘ | 23,26 | ZATĚŽ.KOBEREC | B1 | ŠTUKOVÁ OMÍTKA | RASTR 2 | S.V. 3,10m |
| 1.16 | KANCELÁŘ | 22,72 | ZATĚŽ.KOBEREC | B1 | ŠTUKOVÁ OMÍTKA | RASTR 2 | S.V. 3,10m |
| 1.17 | KANCELÁŘ | 25,59 | ZATĚŽ.KOBEREC | B1 | ŠTUKOVÁ OMÍTKA | RASTR 2 | S.V. 3,10m |
| 1.18 | KANCELÁŘ | 25,37 | ZATĚŽ.KOBEREC | B1 | ŠTUKOVÁ OMÍTKA | RASTR 2 | S.V. 3,10m |
| 1.19 | KANCELÁŘ | 23,49 | ZATĚŽ.KOBEREC | B1 | ŠTUKOVÁ OMÍTKA | RASTR 2 | S.V. 3,10m |
| 1.20 | KANCELÁŘ | 24,28 | ZATĚŽ.KOBEREC | B1 | ŠTUKOVÁ OMÍTKA | RASTR 2 | S.V. 3,10m |
| 1.21 | KANCELÁŘ | 34,60 | ZATĚŽ.KOBEREC | B1 | ŠTUKOVÁ OMÍTKA | RASTR 2 | S.V. 3,10m |
| 1.22 | PŘEDSÍŇ SERVER. | 17,89 | ZDVOJENÁ PODL. INTERCELL apod. | B6 | ŠTUKOVÁ OMÍTKA | RASTR 6 | S.V. 2,55m |
| 1.23 | SERVEROVNA | 14,42 | ZDVOJENÁ PODL. INTERCELL apod. | B6 | ŠTUKOVÁ OMÍTKA | RASTR 6 | S.V. 2,55m |
| 1.24 | SERVEROVNA | 12,70 | ZDVOJENÁ PODL. INTERCELL apod. | B6 | ŠTUKOVÁ OMÍTKA | RASTR 6 | S.V. 2,55m |
| 1.25 | SERVEROVNA | 14,70 | ZDVOJENÁ PODL. INTERCELL apod. | B6 | ŠTUKOVÁ OMÍTKA | RASTR 6 | S.V. 2,55m |
| 1.26 | SERVEROVNA | 16,48 | ZDVOJENÁ PODL. INTERCELL apod. | B6 | ŠTUKOVÁ OMÍTKA | RASTR 6 | S.V. 2,55m |
| 1.27 | KANCELÁŘ | 34,57 | ZATĚŽ.KOBEREC | B1 | ŠTUKOVÁ OMÍTKA | RASTR 2 | S.V. 3,10m |
| 1.28 | KANCELÁŘ | 17,75 | ZATĚŽ.KOBEREC | B1 | ŠTUKOVÁ OMÍTKA | RASTR 2 | S.V. 3,10m |
| 1.29 | ÚKLIDOVÁ MÍSTNOST | 3,55 | KER. DLAŽBA | B3 | KERAMICKÝ OBKLAD | RASTR 2 | S.V. 2,70m |
| 1.30 | KUCHYŇKA | 6,71 | KER. DLAŽBA | B2 | KERAMICKÝ OBKLAD | RASTR 1 | S.V. 2,70m |
| 1.31 | SKLAD | 7,53 | KER. DLAŽBA | B2 | ŠTUKOVÁ OMÍTKA | HLADKÝ NÁTĚR | S.V. 3,90m |
| 1.32 | SPRCHA – ŽENY | 3,90 | KER. DLAŽBA | B3 | KERAMICKÝ OBKLAD | SDKI | S.V. 2,70m |
| 1.33 | WC – ŽENY | 12,33 | KER. DLAŽBA | B3 | KERAMICKÝ OBKLAD | RASTR 2 | S.V. 2,70m |
| 1.34 | WC – MUŽI | 14,86 | KER. DLAŽBA | B3 | KERAMICKÝ OBKLAD | RASTR 2 | S.V. 2,70m |
| 1.35 | WC – INVALIDÉ | 3,93 | KER. DLAŽBA | B3 | KERAMICKÝ OBKLAD | RASTR 2 | S.V. 2,70m |
| 1.36 | SKLAD | 16,34 | KER. DLAŽBA | B2 | ŠTUKOVÁ OMÍTKA | HLADKÝ NÁTĚR | S.V. 3,90m |
| 1.37 | SKLAD | 13,22 | KER. DLAŽBA | B2 | ŠTUKOVÁ OMÍTKA | HLADKÝ NÁTĚR | S.V. 2,70m |
| 1.38 | WC – MUŽI | 14,92 | KER. DLAŽBA | B3 | KERAMICKÝ OBKLAD | RASTR 2 | S.V. 3,90m |
| 1.39 | ARCHIV | 9,10 | KER. DLAŽBA | B2 | ŠTUKOVÁ OMÍTKA | HLADKÝ NÁTĚR | S.V. 3,90m |
| 1.40 | ŠATNA–ÚKLIDOVÝ PERSONÁL | 3,53 | KER. DLAŽBA | B2 | KERAMICKÝ OBKLAD | RASTR 2 | S.V. 2,70m |

| ČÍSLO MÍSTN. | POPIS MÍSTNOSTI | PLOCHA m² | PODLAHA | TYP | STĚNY | STROP | POZNÁMKA |
|---|---|---|---|---|---|---|---|
| 1.41 | WC – ŽENY | 9,72 | KER. DLAŽBA | B3 | KERAMICKÝ OBKLAD | RASTR 2 | S.V. 2,70m |
| 1.42 | CHODBA SE SCHODIŠTĚM | 132,10 | MOZAIK. DLAŽBA | B7 | ŠTUKOVÁ OMÍTKA | SDK2 | |
| 1.43 | RECEPCE | 14,33 | MOZAIK. DLAŽBA | B5 | ŠTUKOVÁ OMÍTKA | SDK | |
| 1.44 | NEOBSAZENO | | | | | | |
| 1.45 | ZÁZEMÍ RECEPCE | 16,46 | KER. DLAŽBA | B2 | ŠTUKOVÁ OMÍTKA | SDK | S.V. 3,10m |
| 1.46 | CHODBY | 72,10 | KER. DLAŽBA | B2 | ŠTUKOVÁ OMÍTKA | RASTR 1 | S.V. 2,70m |
| 1.47 | KANCELÁŘ | 38,80 | ZATĚŽ.KOBEREC | B1 | ŠTUKOVÁ OMÍTKA | RASTR 2 | S.V. 3,10m |
| 1.48 | KANCELÁŘ | 38,30 | ZATĚŽ.KOBEREC | B1 | ŠTUKOVÁ OMÍTKA | RASTR 2 | S.V. 3,10m |
| 1.49 | KANCELÁŘ | 36,12 | ZATĚŽ.KOBEREC | B1 | ŠTUKOVÁ OMÍTKA | RASTR 2 | S.V. 3,10m |
| 1.50 | SKLAD (ARCHIV) | 7,99 | KER. DLAŽBA | B2 | ŠTUKOVÁ OMÍTKA | HLADKÝ NÁTĚR | S.V. 3,90m |
| 1.51 | KANCELÁŘ | 24,15 | ZATĚŽ.KOBEREC | B1 | ŠTUKOVÁ OMÍTKA | RASTR 2 | S.V. 3,10m |
| 1.52 | KANCELÁŘ | 24,60 | ZATĚŽ.KOBEREC | B1 | ŠTUKOVÁ OMÍTKA | RASTR 2 | S.V. 3,10m |
| 1.53 | KANCELÁŘ | 23,74 | ZATĚŽ.KOBEREC | B1 | ŠTUKOVÁ OMÍTKA | RASTR 2 | S.V. 3,10m |
| 1.54 | KANCELÁŘ | 24,72 | ZATĚŽ.KOBEREC | B1 | ŠTUKOVÁ OMÍTKA | RASTR 2 | S.V. 3,10m |
| 1.55 | WC – ŽENY | 13,19 | KER. DLAŽBA | B3 | KERAMICKÝ OBKLAD | RASTR 2 | S.V. 2,70m |
| 1.56 | KUCHYŇKA | 5,72 | KER. DLAŽBA | B2 | KERAMICKÝ OBKLAD | RASTR 1 | S.V. 2,70m |
| 1.57 | WC – MUŽI | 13,13 | KER. DLAŽBA | B3 | KERAMICKÝ OBKLAD | RASTR 2 | S.V. 2,70m |
| 1.58 | WC – INVALIDÉ | 4,42 | KER. DLAŽBA | B3 | KERAMICKÝ OBKLAD | RASTR 2 | S.V. 2,70m |
| 1.59 | ZAŘÍZENÍ VN | 10,00 | EPOXID. NÁTĚR | B4 | VÁPENNÁ OMÍTKA | HLADKÝ NÁTĚR | S.V. 3,90m |
| 1.60 | TRAFOSTANICE | 9,18 | EPOXID. NÁTĚR | B4 | VÁPENNÁ OMÍTKA | HLADKÝ NÁTĚR | S.V. 3,90m |
| 1.61 | ÚNIKOVÉ SCHODIŠTĚ | 15,60 | KER. DLAŽBA | B2 | ŠTUKOVÁ OMÍTKA | HLADKÝ NÁTĚR | S.V. 3,90m, CHÚC |

## VZOROVÉ NAPOJENÍ FANCOILU – CHLAZENÍ

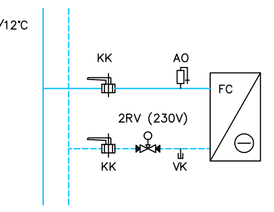


## LEGENDA ZKRATEK:

| | |
|---|---|
| KK | KULOVÝ KOHOUT |
| F | FILTR |
| VK | VYPOUŠTĚCÍ KOHOUT |
| Č | OBĚHOVÉ ČERPADLO |
| VZT | VZDUCHOTECHNICKÁ JEDNOTKA |
| 2RV | DVOUCESTNÝ ELEKT. REGULAČNÍ VENTIL |
| RV | REGULAČNÍ VENTIL |
| AO | AUTOMATICKÝ ODVZDUŠŇOVAČ |
| T | TEPLOMĚR |
| P | TLAKOMĚR |
| MCH | MĚŘIČ CHLADU |

LEGENDA:

- TOPNÁ VODA – PŘÍVOD 50°C (fancoily, OT), 70°C (VZT, clony)
- TOPNÁ VODA – VRAT 40°C (fancoily, OT), 50°C (VZT, clony)
- CHLADNÁ VODA – PŘÍVOD 6°C
- CHLADNÁ VODA – VRAT 12°C
- CHLADIVO FREON R410A

**±0,000 = 265,70 m.n.m.**

Stupeň projektové dokumentace:
**DOKUMENTACE PRO VYDÁNÍ STAVEBNÍHO POVOLENÍ**

| Nositel úkolu | Zodpovědný projektant | Vypracoval |
|---|---|---|
| ING.VÍTĚZSLAV DOBRSKÝ | IVO NEUŽIL | ROMAN MICHOŇEK |

Investor stavby: Statutární město Ostrava
Místo stavby: Areál VTP, Ostrava–Poruba

Projektant: DIP Ing. Ivo Neužil, Ph.D. – Nad Jezerkou 1317/2, 760 01 Zlín-Malenovice, Česká republika, IČ: 586 818 676, DIČ: CZ 586 818 676, tel.: +420 577 210 220, e-mail: info@dip-projekt.cz, www.dip-projekt.cz
Projektant přístroje: HVAC PROJECT – HEATING · VENTILATING · AIR CONDITIONING

Název zakázky: **MULTIFUNKČNÍ BUDOVA III A IV VĚDECKO-TECHNOLOGICKÉHO PARKU OSTRAVA**
SO – profese: **SO IV MFB IV - F.1b.4b CHL**
Výkres: **Půdorys 1.NP**

| | |
|---|---|
| Datum | DUBEN 2011 |
| Č. zakázky | 695/10 |
| Měřítko | 1 : 100 |
| Č. výkresu | F.1b.4b 2-01 |
| Paré č. | |