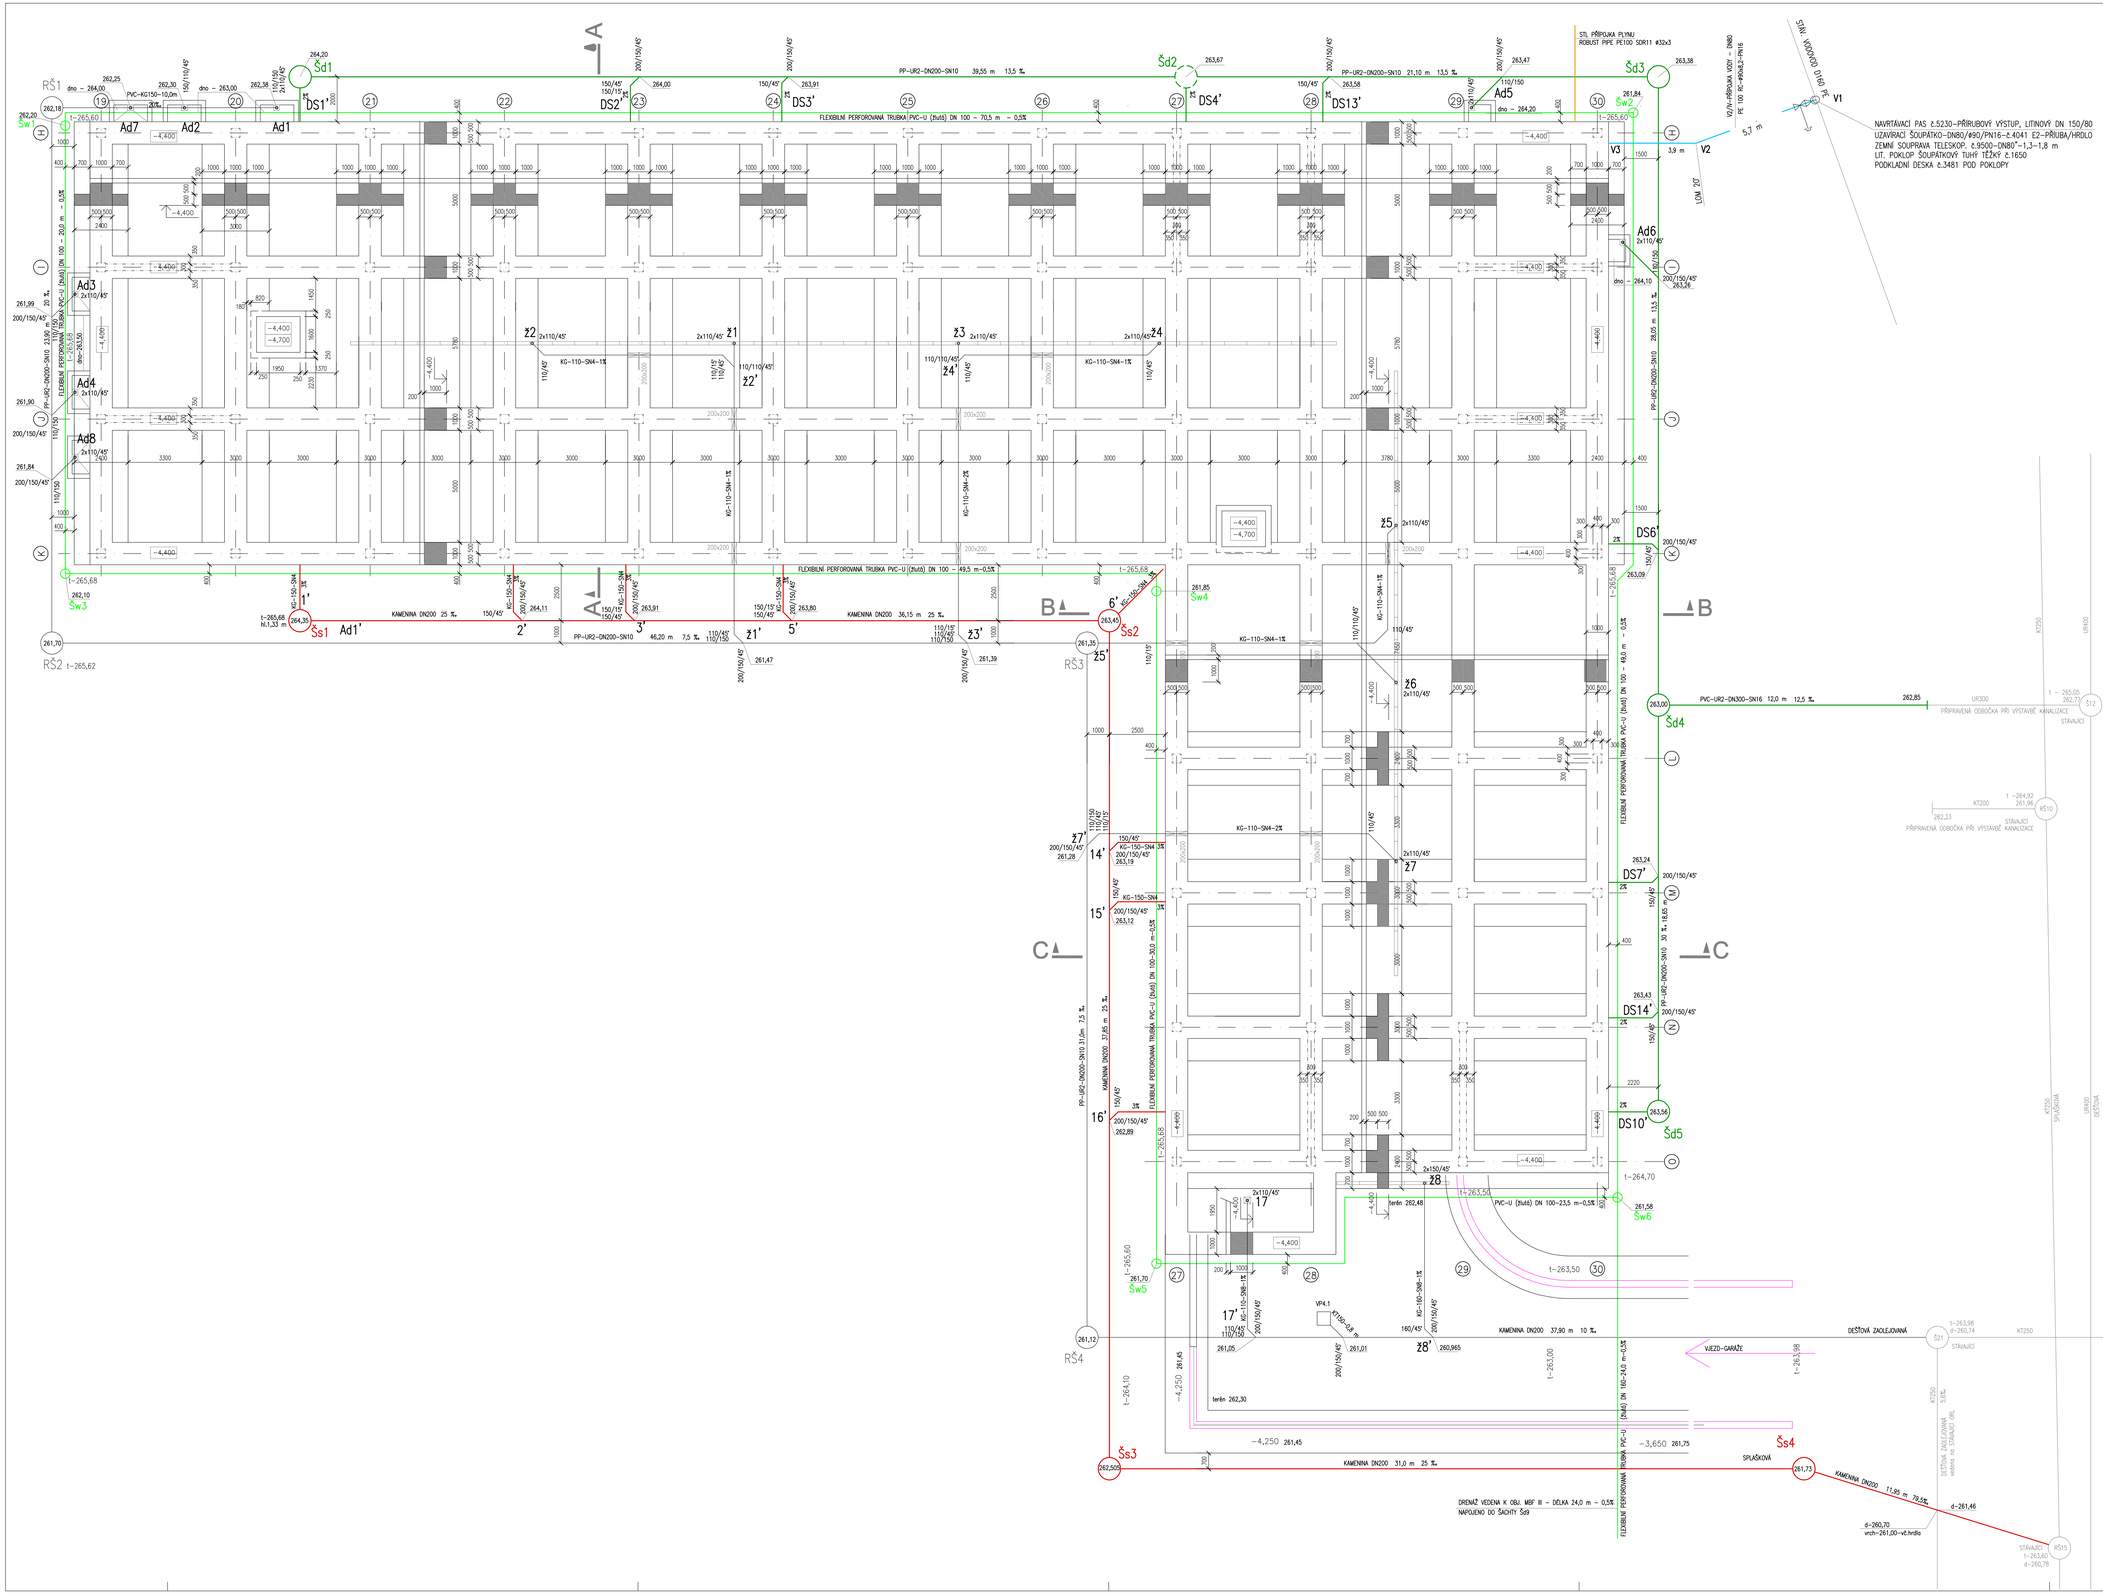


LEGENDA

- KANALIZACE SPLAŠKOVÁ
- KANALIZACE DEŠŤOVÁ – ČISTÁ
- KANALIZACE DEŠŤOVÁ – ZAOLEJOVANÁ
- PŘÍPOJKA VODY
- STL PŘÍPOJKA PLYNU
- DRENÁŽ

±0,000 = 265,70 m.n.m.

Stupeň projektové dokumentace: **DOKUMENTACE PRO VYDÁNÍ STAVEBNÍHO POVOLENÍ**		Projektant stavby: DoF–PROJEKTY,s.r.o. Horoagami 131/12 702 00 Ostrava–Moravská Ostrava; tel: 596 618 676, fax: 595 626 773, dorasy@dof–projekt.cz, fusovi@dof–projekt.cz
Nositel úkolu: ING.VITĚZSLAV TVORSKÝ	Zodpovědný projektant: JANA PÁNKOVÁ	Vypracoval: BOŽENA ŠVIHELOVÁ
Investor stavby:	Statutární město Ostrava	
Místo stavby:	Areál VTP, Ostrava–Pustkovec	
Název zakázky: **MULTIFUNKČNÍ BUDOVA III a IV VĚDECKO-TECHNOLOGICKÉHO PARKU OSTRAVA**		Datum: DUBEN 2011; č. zakázky: 695/10; Měřítko: 1 : 100
SO – profese: **SO IV MFB IV - F.1b.4e ZTI**		č. výkresu: **F.1b.4e 01**; Paré č.
Výkres: **Půdorys základů**		