
MFB IV - 1.PP

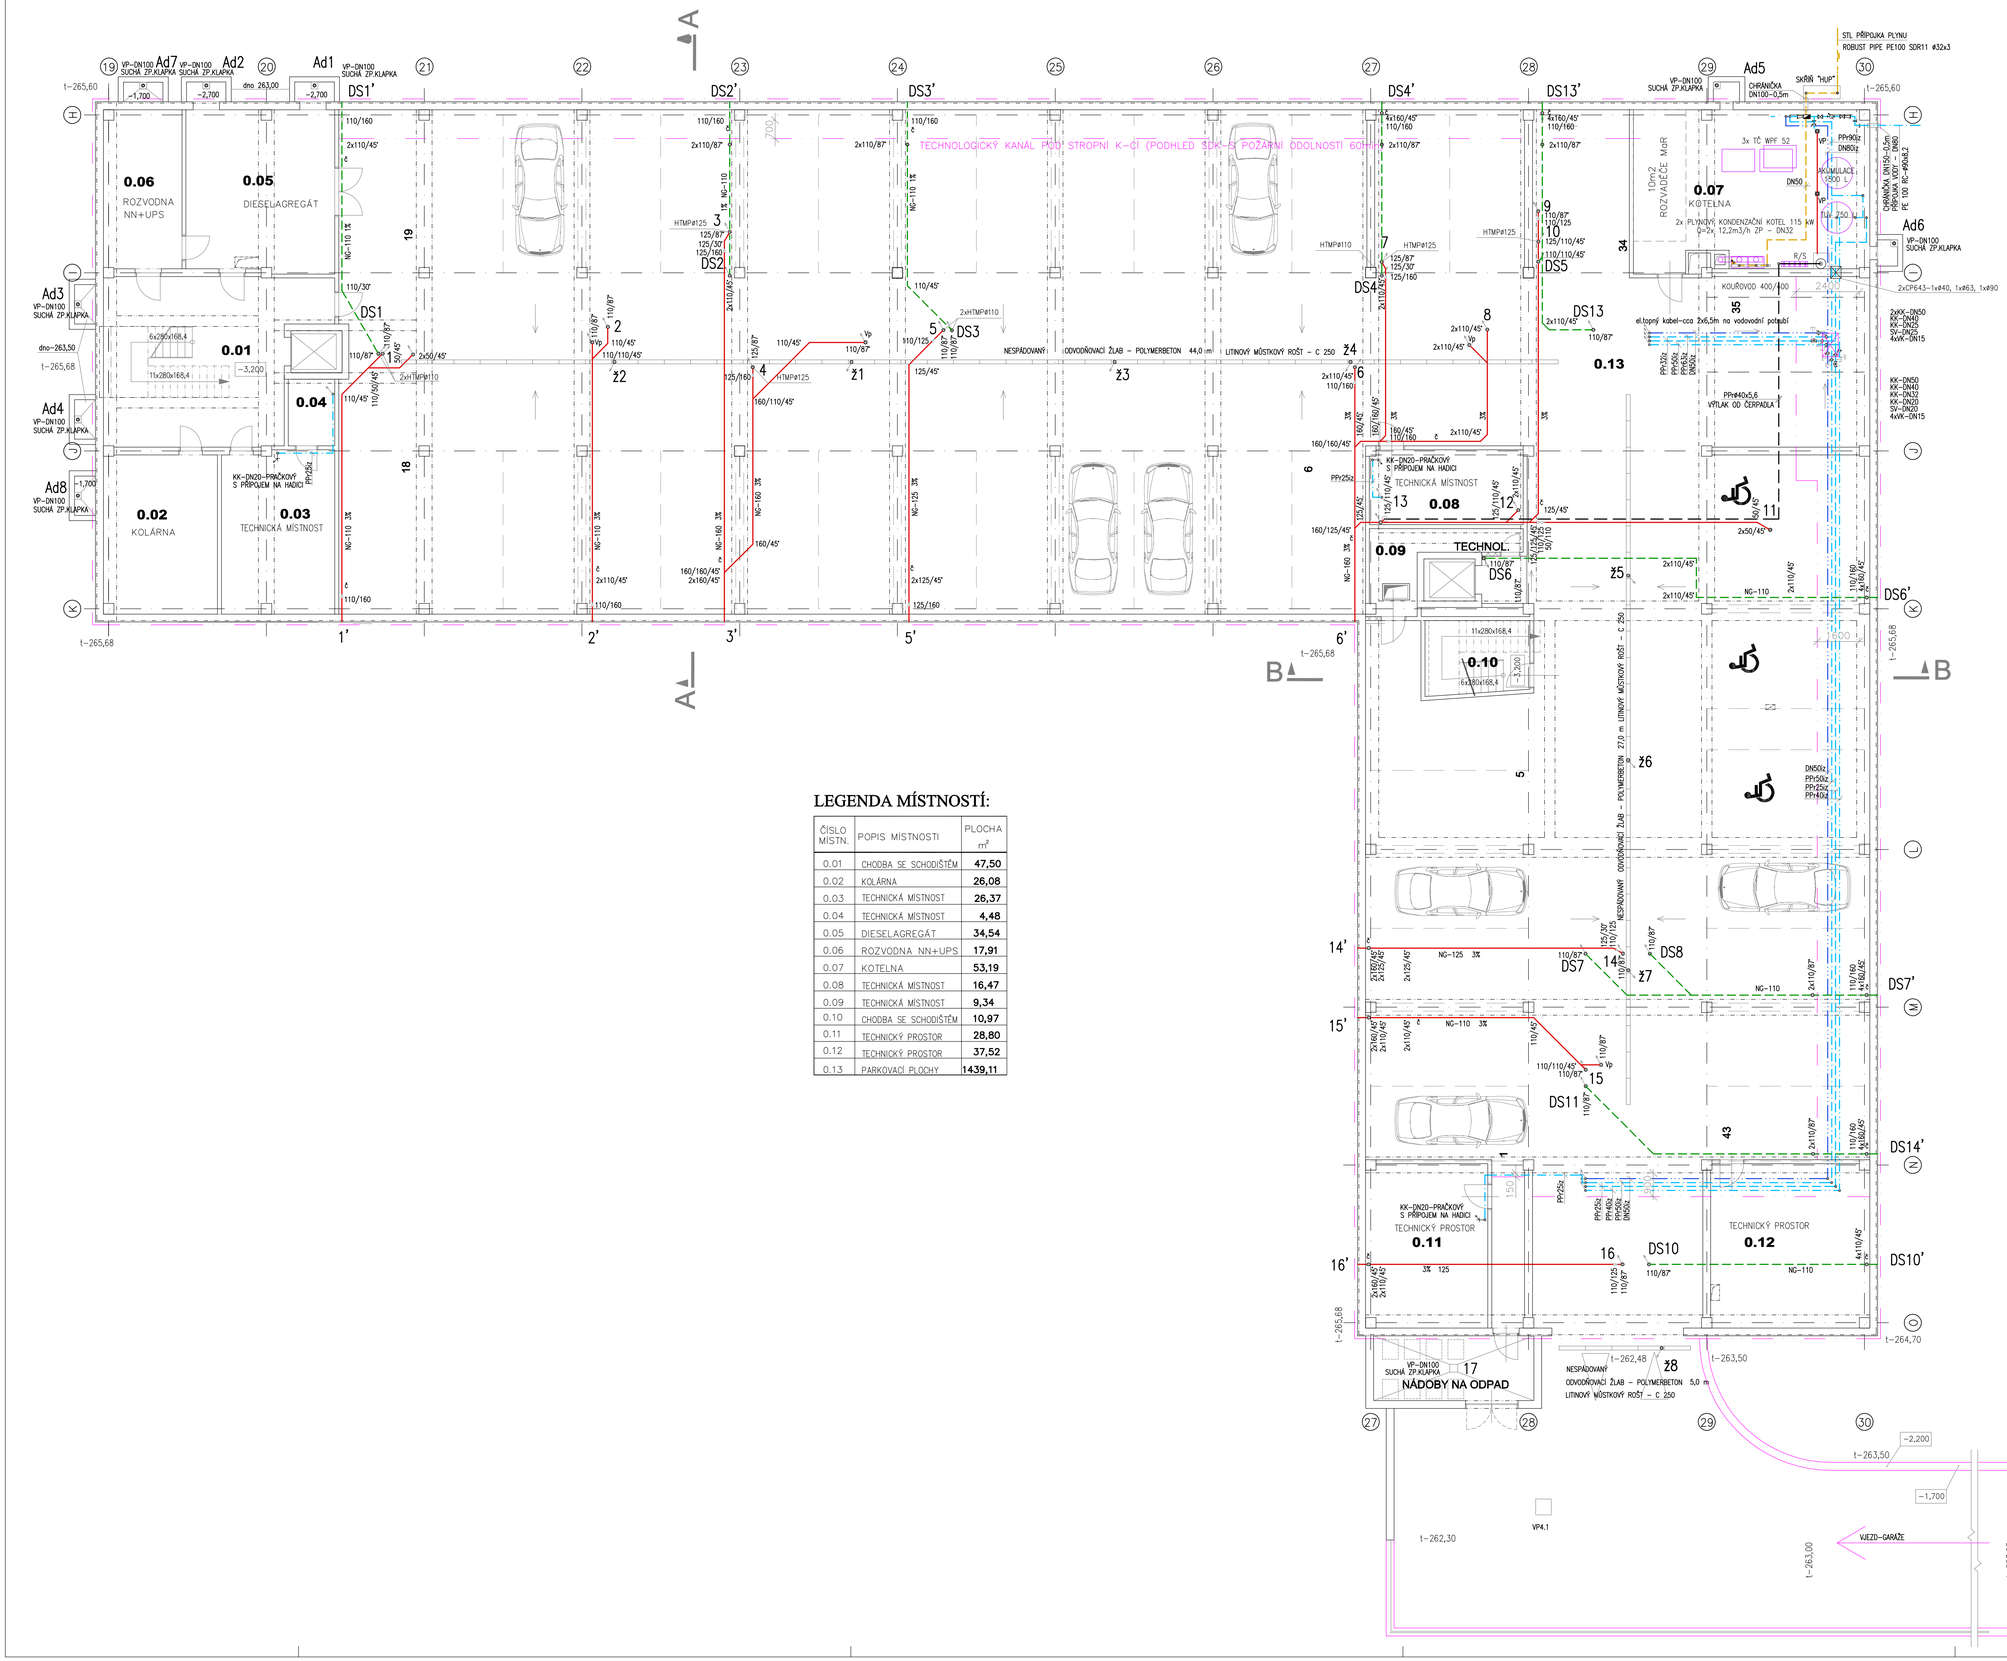

VODOMĚRNÁ SESTAVA

PŘÍRUBOVÁ REDUKCE – DN80/50
PŘÍRUBOVÉ UZAVÍRACÍ ŠOUPÁTKO – DN50/PN16
VRTANÁ PŘÍRUBA – DN50/DN40
ROVNÝ KUS PŘED VODOMĚREM – DN40–L=200 mm
VODOMĚR – DN40(6/4") – Qn=10,0 m3/hod S IMPULSNÍM VÝSTUPEM PRO DÁLKOVÝ ODEČET
ROVNÝ KUS ZA VODOMĚREM – DN40–L=200 mm
VRTANÁ PŘÍRUBA – DN50/DN40
PŘÍRUBOVÉ UZAVÍRACÍ ŠOUPÁTKO – DN50/PN16
T-KUS DN50/50 + VRTANÁ PŘÍRUBA DN50/DN25 + KUL.KOHOUT DN25/PN16
PŘÍRUBOVÁ ZPĚTNÁ KLAPKA – DN50/PN16
PŘÍRUBOVÁ REDUKCE – DN80/50

LEGENDA

- KANALIZACE SPLAŠKOVÁ
- KANALIZACE DEŠŤOVÁ – ČISTÁ
- KANALIZACE DEŠŤOVÁ – ZAOLEJOVANÁ
- VÝTLAK OD KALOVÉHO ČERPADLA V KOTELNĚ
- ROZVODY STUDENÉ PITNÉ VODY – POTRUBÍ PPr
- ROZVODY TEPLÉ UŽITKOVÉ VODY – TUV – POTRUBÍ PPr
- ROZVODY CIRKULACE TUV – POTRUBÍ PPr
- ROZVODY POŽÁRNÍ VODY – POTRUBÍ OCELOVÉ POZINKOVANÉ
- STL PŘÍPOJKA PLYNU
- NTL ROZVODY PLYNU
- HTMP ⌀110 – PROTIPOŽÁRNÍ MANŽETA
- CP643 ⌀40,⌀63,⌀90 PROTIPOŽÁRNÍ UZÁVĚR
- č ČISTÍCÍ KUS

LEGENDA MÍSTNOSTÍ:

ČÍSLO MÍSTN.	POPIS MÍSTNOSTI	PLOCHA m²
0.01	CHODBA SE SCHODIŠTĚM	**47,50**
0.02	KOLÁRNA	**26,08**
0.03	TECHNICKÁ MÍSTNOST	**26,37**
0.04	TECHNICKÁ MÍSTNOST	**4,48**
0.05	DIESELAGREGÁT	**34,54**
0.06	ROZVODNA NN+UPS	**17,91**
0.07	KOTELNA	**53,19**
0.08	TECHNICKÁ MÍSTNOST	**16,47**
0.09	TECHNICKÁ MÍSTNOST	**9,34**
0.10	CHODBA SE SCHODIŠTĚM	**10,97**
0.11	TECHNICKÝ PROSTOR	**28,80**
0.12	TECHNICKÝ PROSTOR	**37,52**
0.13	PARKOVACÍ PLOCHY	**1439,11**

Stupeň projektové dokumentace: **DOKUMENTACE PRO VYDÁNÍ STAVEBNÍHO POVOLENÍ**		Projektant stavby: DaF–PROJEKT s.r.o. Horneploní 131/12 702 00 Ostrava–Moravská Ostrava tel: 596 618 676 fax: 595 626 773 dvorsky@daf-projekt.cz tusova@daf-projekt.cz
Nositel úkolu: ING.VITĚZSLAV DVORSKÝ	Zodpovědný projektant: JANA PÁNKOVÁ	Vypracoval: BOŽENA ŠVIHELOVÁ
Investor stavby:	Statutární města Ostrava	
Místo stavby:	Areál VTP, Ostrava–Pustkovec	
Název zakázky: **MULTIFUNKČNÍ BUDOVA III a IV VĚDECKO-TECHNOLOGICKÉHO PARKU OSTRAVA**		Datum: DUBEN 2011
SO – profese: **SO IV MFB IV - F.1b.4e ZTI**		Č. zakázky: 695/10
Výkres: **Půdorys 1.PP**		Měřítko: 1 : 100
		Č. výkresu: **F.1b.4e 02**
		Paré č.