
MFB IV - STŘECHA

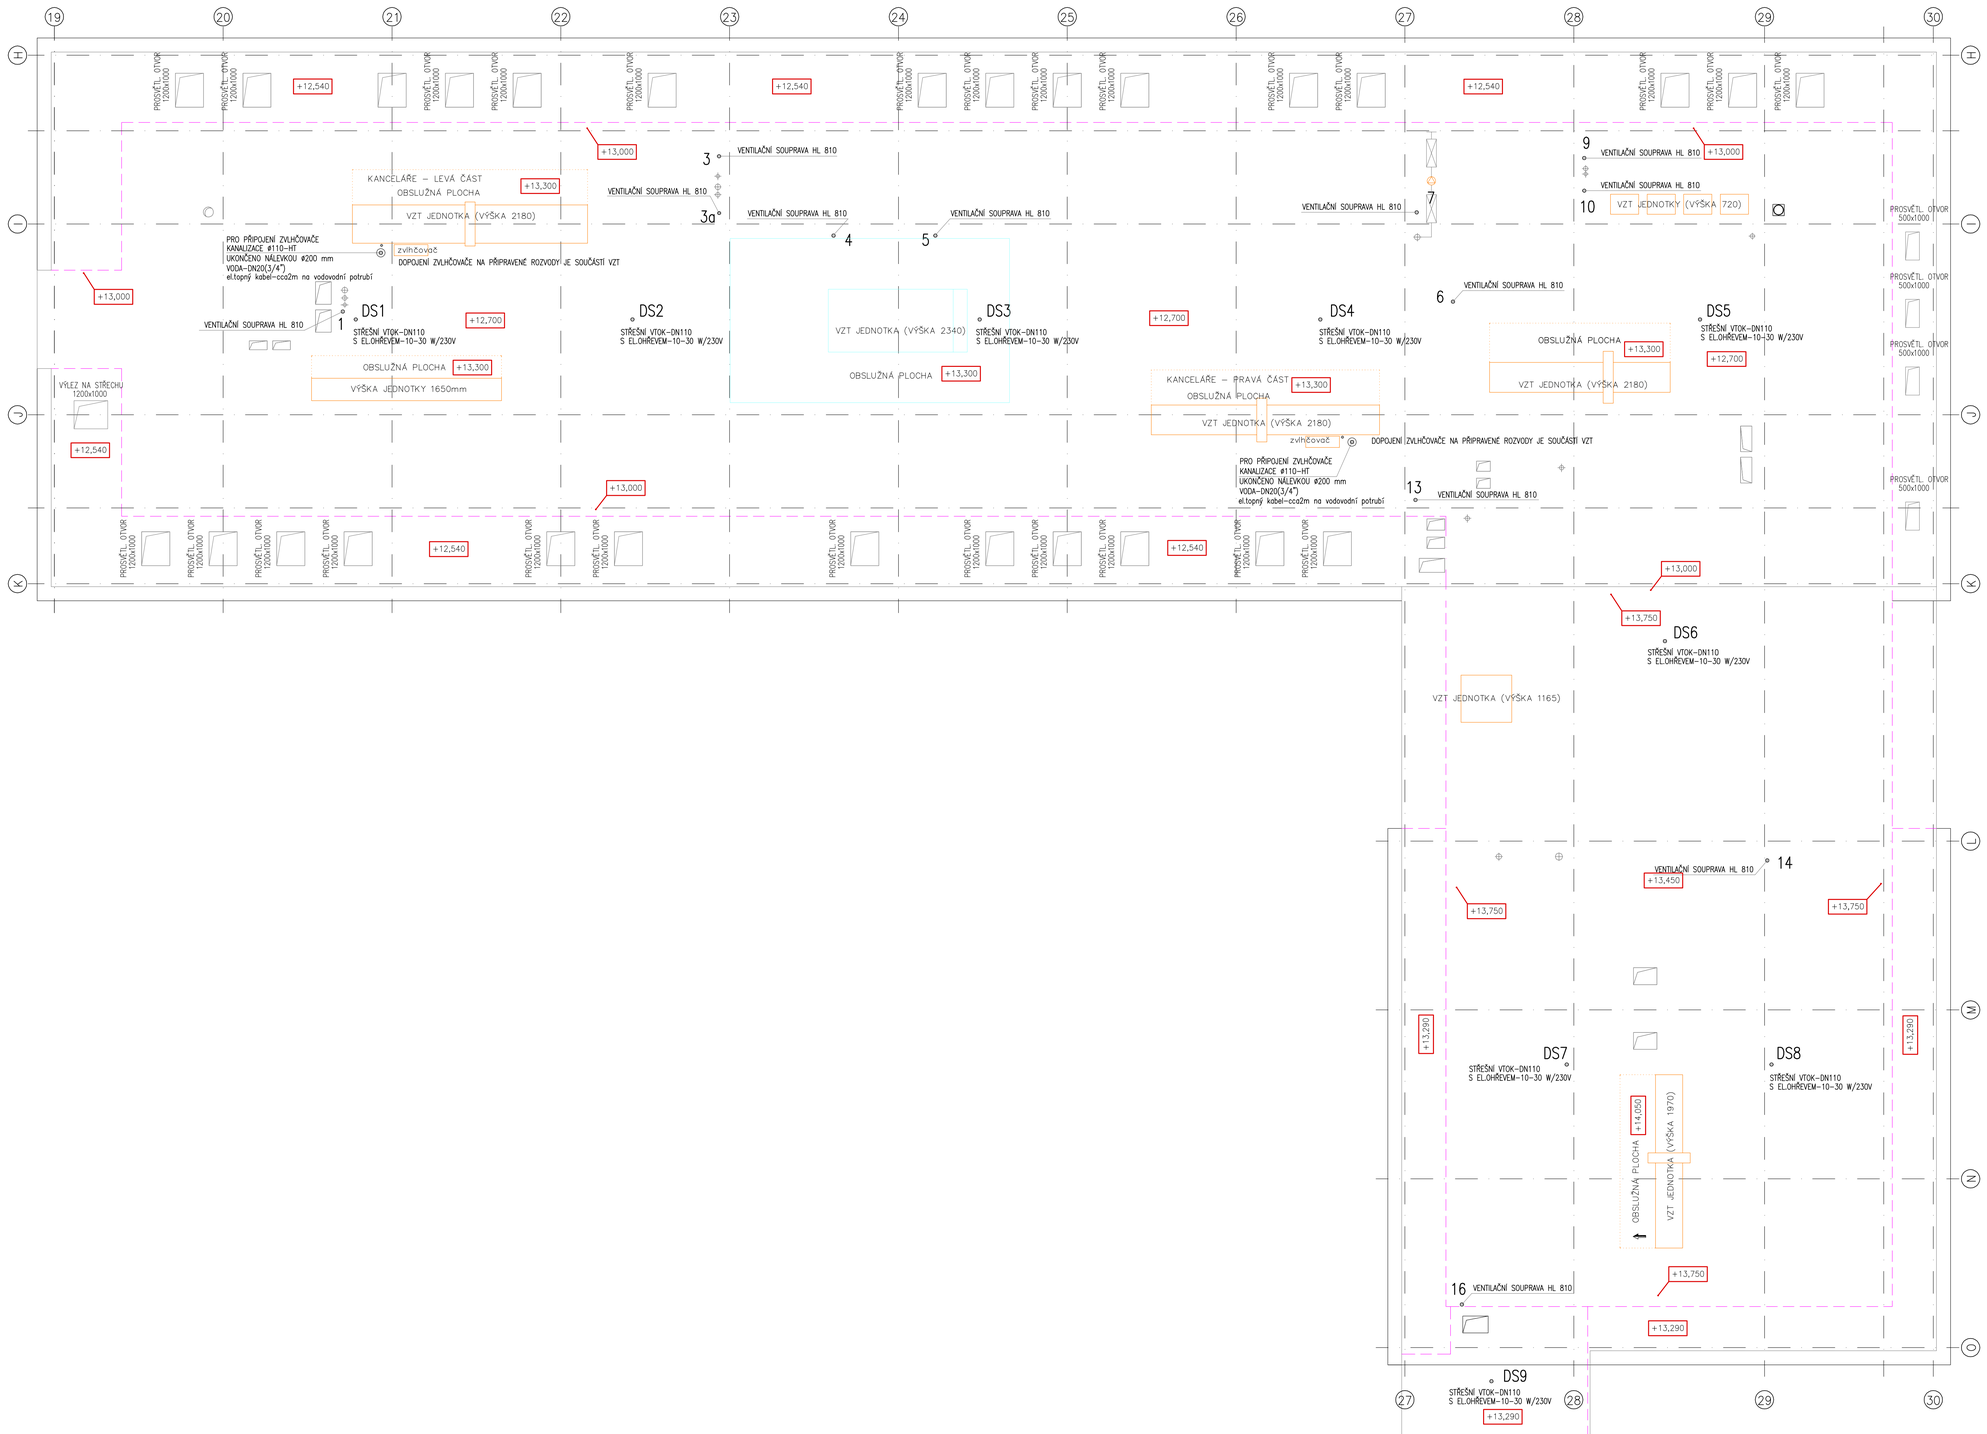

S

±0,000 = 265,70 m.n.m.

Stupeň projektové dokumentace: **DOKUMENTACE PRO VYDÁNÍ STAVEBNÍHO POVOLENÍ**		Projektant stavby: DaF–PROJEKTs.r.o. Hornopolní 131/12 702 00 Ostrava–Moravská Ostrava; tel: 596 618 676 fax: 595 626 773 dvorsky@daf–projekt.cz tusova@daf–projekt.cz
Nositel úkolu: ING.VÍTĚZSLAV DVORSKÝ	Zodpovědný projektant: JANA PÁNKOVÁ	Vypracoval: BOŽENA ŠVIHELOVÁ
Investor stavby:	Statutární město Ostrava	
Místo stavby:	Areál VTP, Ostrava–Pustkovec	
Název zakázky: **MULTIFUNKČNÍ BUDOVA III a IV VĚDECKO-TECHNOLOGICKÉHO PARKU OSTRAVA**		Datum: DUBEN 2011
SO – profese: **SO IV MFB IV - F.1b.4e ZTI**		Č. zakázky: 695/10; Měřítko: 1 : 100
Výkres: **Půdorys střechy**		Č. výkresu: **F.1b.4e 06**; Paré č.