

LEGENDA:

471/3


OZNAČENÍ STAVEBNÍHO POZEMKU




HRANICE STAVEBNÍHO POZEMKU



HRANICE DLE KM

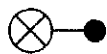

SO 401.1
OSVĚTLENÍ NÁMĚSTÍ

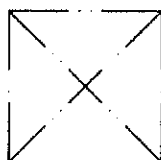

SO 401.2
OSVĚTLENÍ PASÁŽE
JEDNÁ SE O ÚPRAVU STÁVAJÍCÍHO VEŘEJNÉHO OSVĚTLENÍ.
NENÍ PŘEDMĚTEM ŽÁDOSTI O VYDÁNÍ ROZHODNUTÍ
O UMÍSTĚNÍ STAVBY






ODBOČNÝ ROZVADĚČ VO



KABELOVÉ VEDENÍ NN SO 401.1



KABELOVÉ VEDENÍ NN SO 401.2

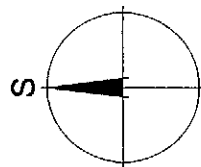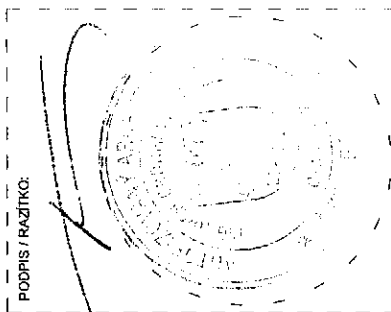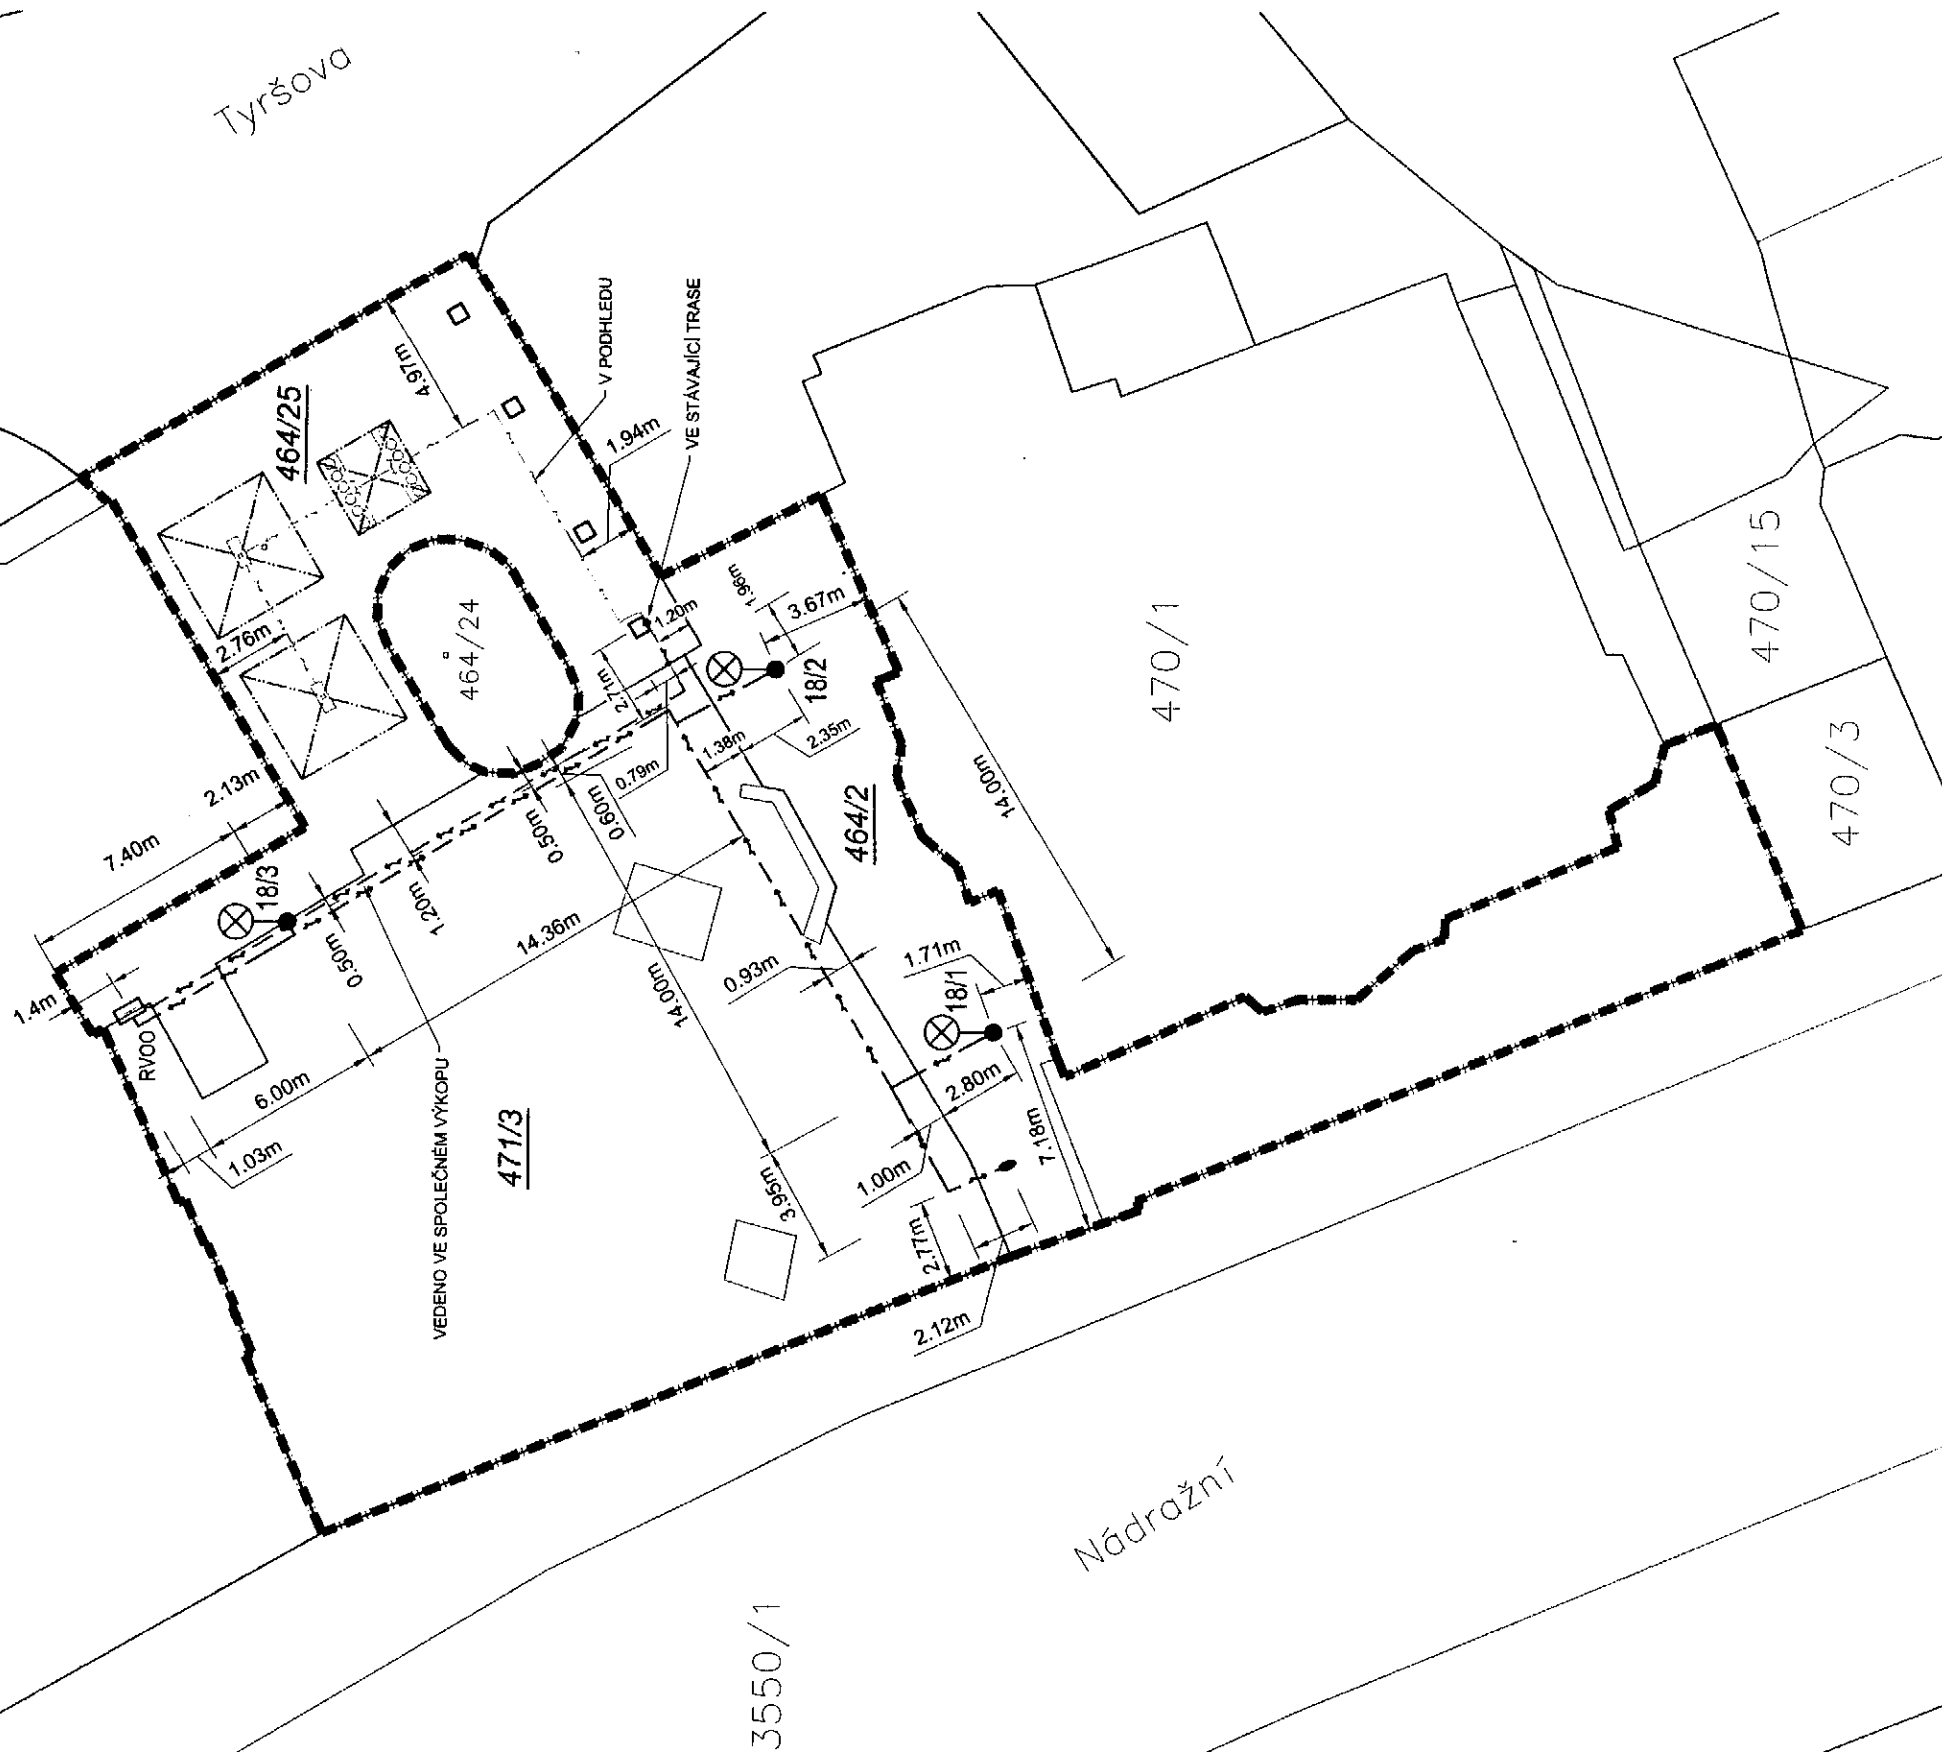

STAVEBNÍK (OBJEDNATEL):
OSTRAVA!!!
Statutární město Ostrava
Prokešovo náměstí 8
729 30 Ostrava

GENERÁLNÍ PROJEKTANT (ZHOTOVITEL):
ARCHITEKTI
BRANĚLOVA 1858, MORAVSKÁ OSTRAVA
702 00, WWW.VYSLUZHILARCH.CZ

ZOOP. PROJEKTANT ČÁSTI:
IPD
PTD MUCHOVÁ, S.R.O.
Olešní 313/14
712 00 Ostrava - Mlýnský

ČÍSLO PARÉ:

4

STAVBA (DÍLO):

Veřejný prostor mezi Komerční bankou a bývalou bankou Union

MÍSTO: Nádražní třída, p.č. 471/3, 464/25, 464/2, k.ú. Moravská Ostrava

HL. ARCHITEKT:

Ing. arch. Ondřej Vysloužil

VYPRACOVAL:

Ing. arch. Ondřej Vysloužil

STUPEŇ:

DOKUMENTACE PRO ÚZEMNÍ ŘÍZENÍ

NÁZEV ČÁSTI:

SO 401 - VEŘEJNÉ OSVĚTLENÍ

VÝKRES:

SITUACE-ZÁKRES DO KATASTRÁLNÍ MAPY

DATUM:

02 / 2017

FORMÁT:

420x297

MĚŘÍTKO:

1:250

KÓD ČÁSTI:

SO 401

ČÍSLO:

401-02.b