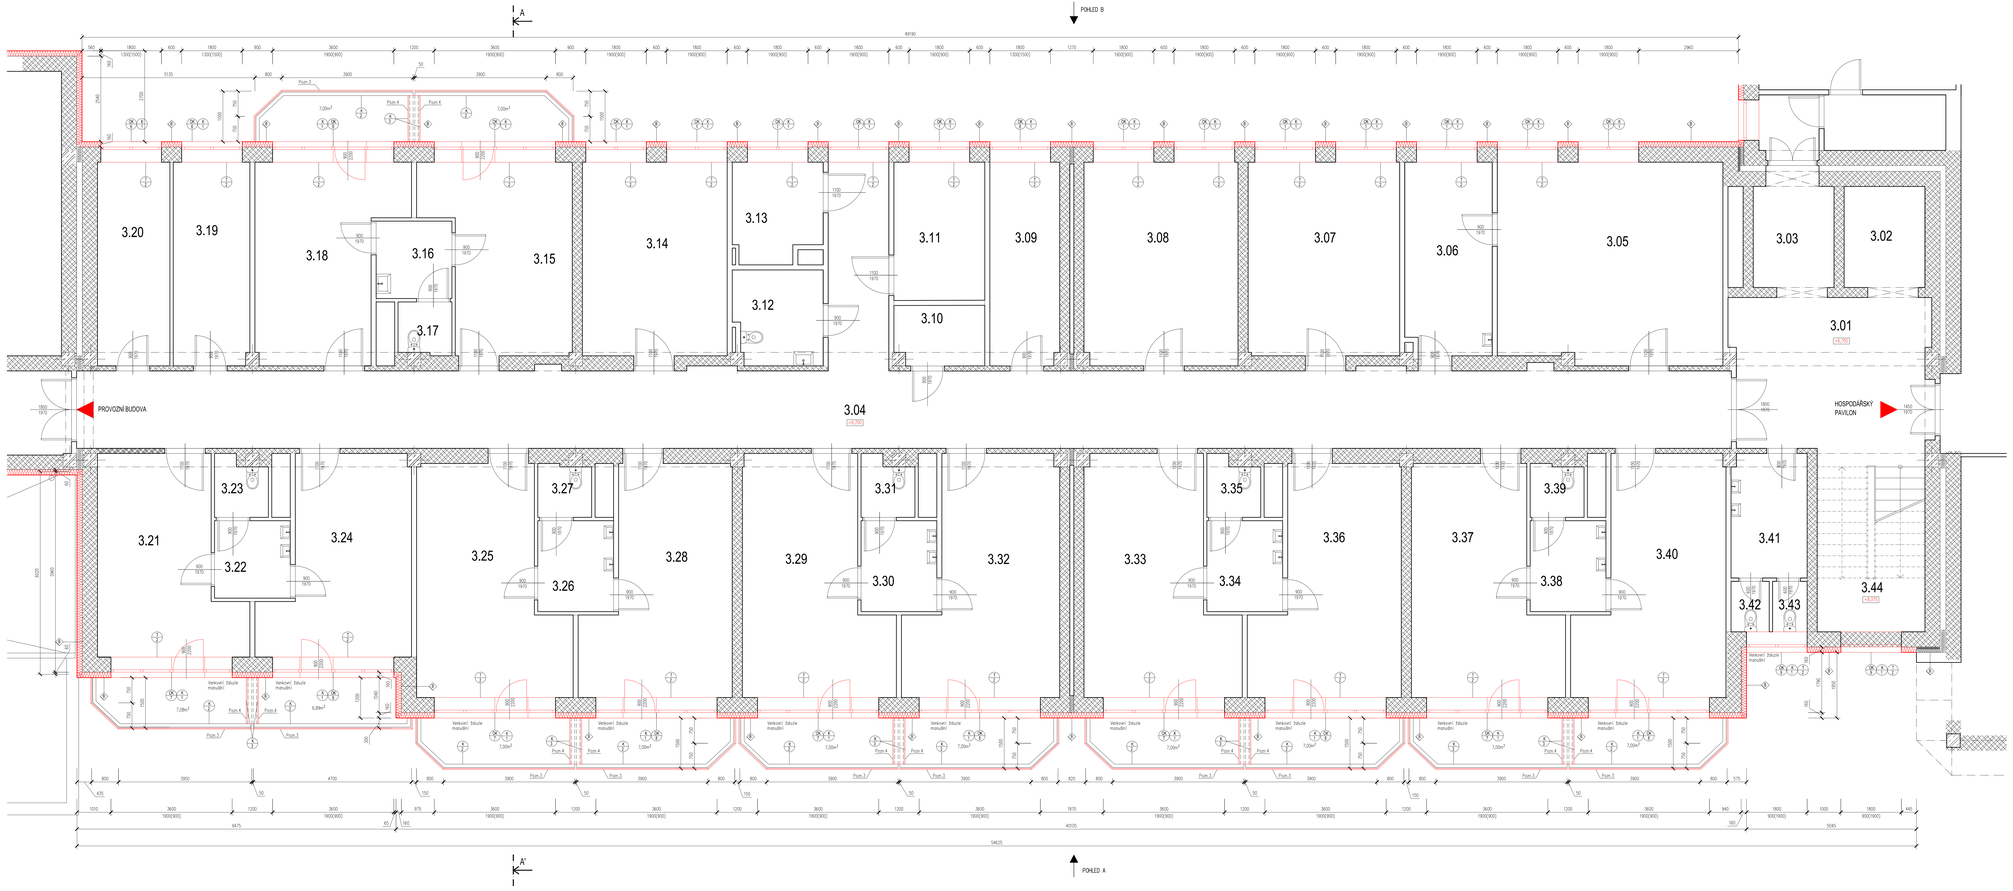

LEGENDA MATERIÁLŮ

- CD 144-C
- ZN 630
- Stávající nenosné zdivo – bez rozlišení
- tepelná izolace tl.160mm – minerální vlna, λ_d=0,036 W/m.K

LEGENDA PRVKŮ

- Okenní prvek – viz. Výpis oken
- Klempířský prvek – viz. Výpis klempířských prvků
- Zámečnický prvek – viz. Výpis zámečnických prvků
- Truhlářský prvek – viz. Výpis truhlářských prvků

POZNÁMKA

Pozn.1 – Ostění a nadpraží všech výplní otvorů budou zateplena v tl. 40mm materiálem dle místa použití.
Pozn.2 – Po dokončení zateplování ETICS pokytnutím tl. 30mm, λ_d=0,036 W/m.K, popř. Sprovk keramického obkladu.
Pozn.3 – Celková rekonstrukce balkonu.
– Bude provedeno penetrace podkladu a nová hydroizolační fólie
– Nosná konstrukce bude řešena dle statického posudku viz. Detail D1, D2. výkres č.
– Na balkonovou konstrukci bude provedeno nový ochranný nátěr.
– Dle stavu balkonu se provede nejprve ocelové konstrukce
– Výplň balkonové konstrukce bude tvořena z cementotřískových desek tl.16mm vhodných do exteriéru
výplň bude připevněna k ocelové konstrukci pomocí nově navržených ocelových profilů, součástí dodávky jsou také spojovací materiály a případném bokorové výplně (hrnutky, nýty, lepidlo)
– Podhled bude tvořen z cementotřískových desek (vhodné do exteriéru)
– Povrchová úprava balkonové desky a podhledu bude silikátovou – vločenou
– Oplocení balkonových desek bude tvořeno z cementotřískové desky tl.16mm viz. Pozn.3
Pozn.4 – Obvodní spára bude v KZS ukončena průběžným dilatačním profilem (součástí dodávky KZS).
Pozn.5 – Mechanické ochrání zámečnických výrobků pro budoucí nátěr.
Pozn.7 – Zpětná montáž informačních tabulí, čidel, osvětlení otd..

SKLADBY ZATEPLENÍ

- Silikon-silikátová fakturovaná probarvená omítka
- základní nátěr (penetrace) pod omítku
- základní vrstva s vloženou skleněnou síťovinou
- tepelná izolace (minerální vlna) tl. 160mm, λ_d=0,036W/m.K,
- lepící malta, mech. kotvení
- ochranný nátěr
- obvodové zdivo

SCHÉMA OBJEKTU

POZNÁMKA K PROJEKTOVÉ DOKUMENTACI

- možnému použití výkresové dokumentace je technická zpráva
- před zahájením prací je nutné ověřit rozměry s PD přímo na stavbě
- PD je zpracována podle dostupného projektantem na zástavbě předávacím výkresů
- všechny odchylky od projektu, nebo uvažovaného řešení je třeba konzultovat s projektantem
- provádění všech typových konstrukcí se řídí technologickými předpisy a normami, platnými v době výstavby
- všechny prvky a konstrukce musí být instalovány včetně originálního příslušenství a pomocného materiálu doporučených výrobcem
- dokumentace je zpracována dle platných norem a vyhlášky 499/2006Sb.

KATASTRÁLNÍ ÚZEMÍ: Radvanice: 715018
POLOHOVÝ SYSTÉM: S-JTSK
VÝŠKOVÝ SYSTÉM: Bpv
±0,000 = výšková úroveň stávající části podlahy 1.NP

ZODP. PROJEKTANT: Ing. Jiří KANIA	VYPRACOVAL: Ing. Dybalová V.	KONTROLOVAL: Ing. Fišlyna David	PPS KANIA
KATASTRÁLNÍ ÚZEMÍ, PARC.Č.: PČ. 653/3 KÚ. RADVANICE [715018]			ARCHITEKTONICKÝ ATELIÉR, Na Pískách 1, 500 03 Hradec Králové, tel.: 495 540 222, e-mail: atelier@ppskania.cz
MĚSTO/ STAVBY: Obec Dolní Radvanice, PČ. 653/3 KÚ. RADVANICE [715018]			ARCHIV:
STAVEBNÍK / OBJEDNATEL: OBECNÍ ÚŘAD DOLNÍ RADVANICE, PROČEDNÍ 64, 542 35 RADVANICE			STUPEŇ: DPS

NÁZEV AKCE: LDN RADVANICE- ZATEPLENÍ OBVODOVÉHO PLÁŠTĚ, VÝMĚNA OKEN A DVEŘÍ A OPRAVA BALKÓNŮ

DATUM: ÚNOR 2018
Č. ZAKÁZKY: PPS- 03/18
FÁZE:
OBJEKT: SO02- Pavilon L
ČÁST: D.1.1- Architektonicko- stavební část
MĚŘÍTKO: 1 : 50
OBSAH: Půdorys 3.NP- NOVÝ STAV
ARCHIVNÍ ČÍSLO: PPS- 03/18 -D.1.1-
C.V.: 13