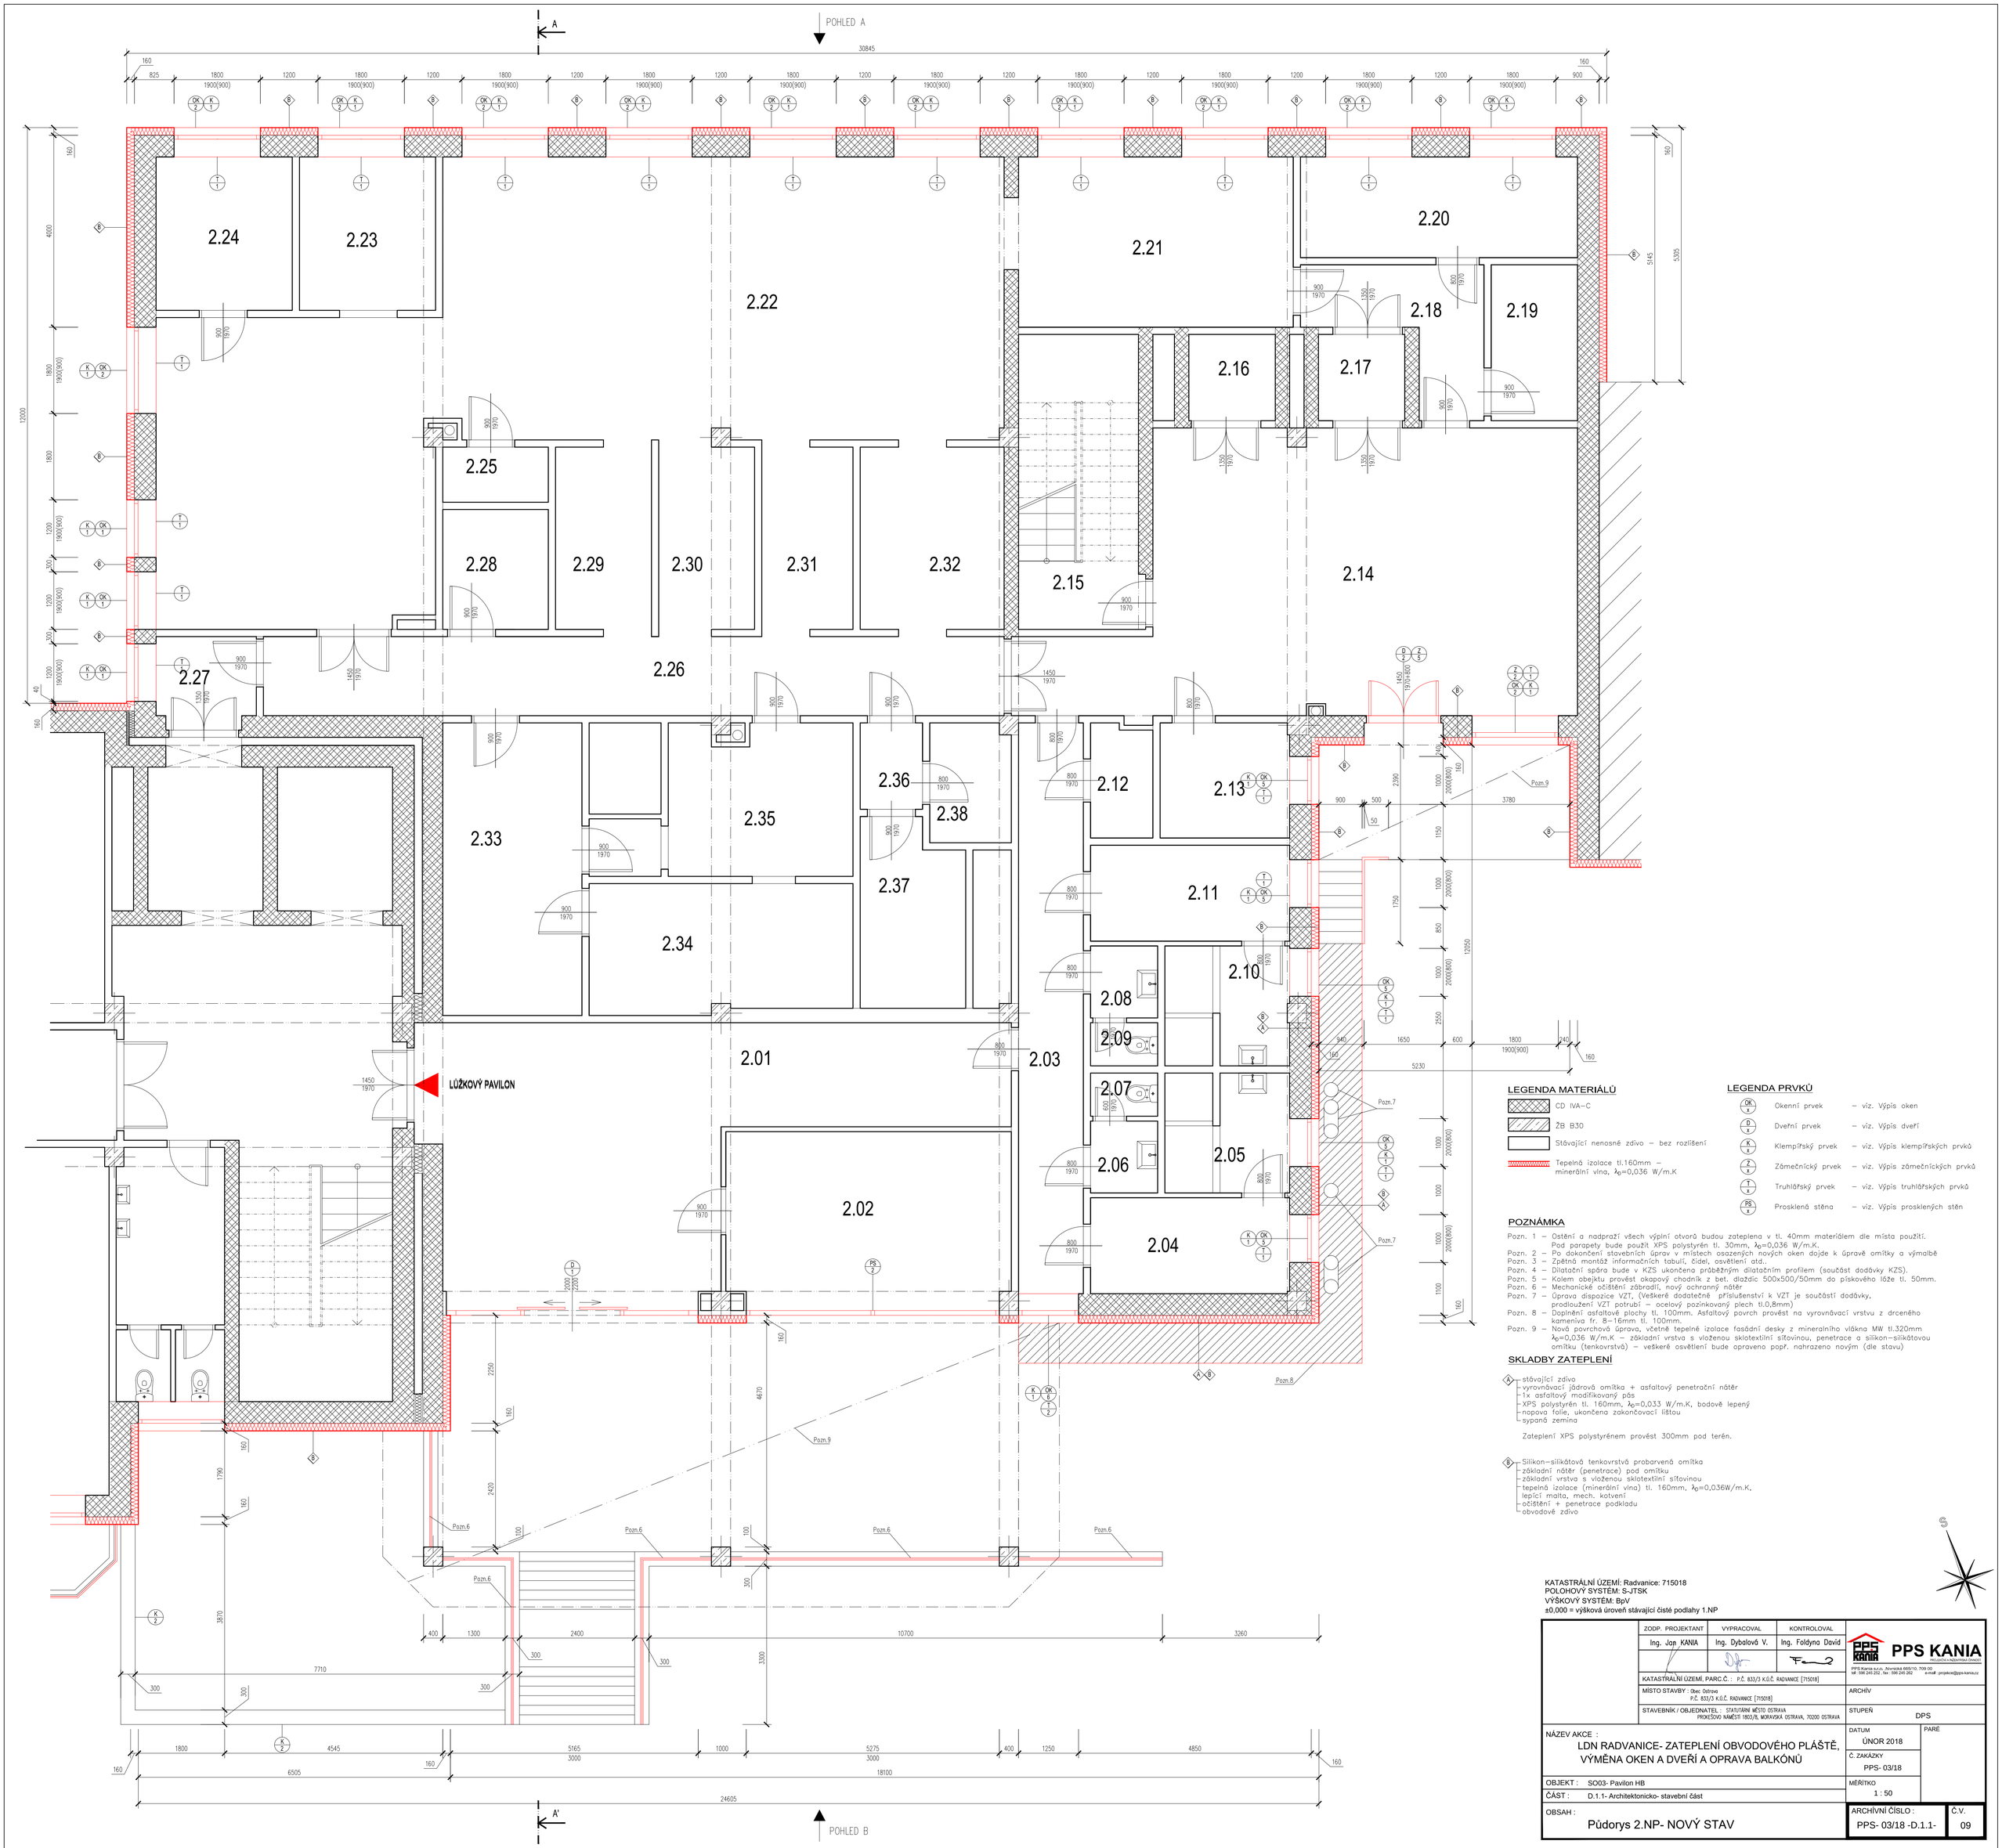


## LEGENDA MATERIÁLŮ

- CD IVA–C
- ŽB B30
- Stávající nenosné zdivo – bez rozlišení
- Tepelná izolace tl.160mm – minerální vlna, $\lambda_D$=0,036 W/m.K

## LEGENDA PRVKŮ

| | | |
|---|---|---|
| OK x | Okenní prvek | – viz. Výpis oken |
| D x | Dveřní prvek | – viz. Výpis dveří |
| K x | Klempířský prvek | – viz. Výpis klempířských prvků |
| Z x | Zámečnický prvek | – viz. Výpis zámečnických prvků |
| T x | Truhlářský prvek | – viz. Výpis truhlářských prvků |
| PS x | Prosklená stěna | – viz. Výpis prosklených stěn |

## POZNÁMKA

Pozn. 1 – Ostění a nadpraží všech výplní otvorů budou zateplena v tl. 40mm materiálem dle místa použití. Pod parapety bude použit XPS polystyrén tl. 30mm, $\lambda_D$=0,036 W/m.K.
Pozn. 2 – Po dokončení stavebních úprav v místech osazených nových oken dojde k úpravě omítky a výmalbě
Pozn. 3 – Zpětná montáž informačních tabulí, čidel, osvětlení atd..
Pozn. 4 – Dilatační spára bude v KZS ukončena průběžným dilatačním profilem (součást dodávky KZS).
Pozn. 5 – Kolem objektu provést okapový chodník z bet. dlaždic 500x500/50mm do pískového lože tl. 50mm.
Pozn. 6 – Mechanické očištění zábradlí, nový ochranný nátěr
Pozn. 7 – Úprava dispozice VZT, (Veškeré dodatečné příslušenství k VZT je součástí dodávky, prodloužení VZT potrubí – ocelový pozinkovaný plech tl.0,8mm)
Pozn. 8 – Doplnění asfaltové plochy tl. 100mm. Asfaltový povrch provést na vyrovnávací vrstvu z drceného kameniva fr. 8–16mm tl. 100mm.
Pozn. 9 – Nová povrchová úprava, včetně tepelné izolace fasádní desky z minerálního vlákna MW tl.320mm $\lambda_D$=0,036 W/m.K – základní vrstva s vloženou sklotextilní síťovinou, penetrace a silikon–silikátovou omítku (tenkovrstvá) – veškeré osvětlení bude opraveno popř. nahrazeno novým (dle stavu)

## SKLADBY ZATEPLENÍ

A – stávající zdivo
- vyrovnávací jádrová omítka + asfaltový penetrační nátěr
- 1x asfaltový modifikovaný pás
- XPS polystyrén tl. 160mm, $\lambda_D$=0,033 W/m.K, bodově lepený
- nopová folie, ukončena zakončovací lištou
- sypaná zemina

Zateplení XPS polystyrénem provést 300mm pod terén.

B – Silikon–silikátová tenkovrstvá probarvená omítka
- základní nátěr (penetrace) pod omítku
- základní vrstva s vloženou sklotextilní síťovinou
- tepelná izolace (minerální vlna) tl. 160mm, $\lambda_D$=0,036W/m.K, lepící malta, mech. kotvení
- očištění + penetrace podkladu
- obvodové zdivo

KATASTRÁLNÍ ÚZEMÍ: Radvanice: 715018
POLOHOVÝ SYSTÉM: S-JTSK
VÝŠKOVÝ SYSTÉM: BpV
±0,000 = výšková úroveň stávající čisté podlahy 1.NP

| ZODP. PROJEKTANT | VYPRACOVAL | KONTROLOVAL |
|---|---|---|
| Ing. Jan KANIA | Ing. Dybalová V. | Ing. Foldyna David |

PPS KANIA
PROJEKČNÍ A INŽENÝRSKÁ ČINNOST
PPS Kania s.r.o. Av.ska 665/10, 709 00
tel.: 596 245 252 , fax : 596 245 252 e-mail : projekce@pps-kania.cz

KATASTRÁLNÍ ÚZEMÍ, PARC.Č. : P.Č. 833/3 K.Ú.Č. RADVANICE [715018]
MÍSTO STAVBY : Obec Ostrava
P.Č. 833/3 K.Ú.Č. RADVANICE [715018]
STAVEBNÍK / OBJEDNATEL : STATUTÁRNÍ MĚSTO OSTRAVA
PROKEŠOVO NÁMĚSTÍ 1803/8, MORAVSKÁ OSTRAVA, 70200 OSTRAVA

ARCHÍV
STUPEŇ: DPS
DATUM: ÚNOR 2018
PARÉ
NÁZEV AKCE : LDN RADVANICE- ZATEPLENÍ OBVODOVÉHO PLÁŠTĚ, VÝMĚNA OKEN A DVEŘÍ A OPRAVA BALKÓNŮ
Č. ZAKÁZKY: PPS- 03/18
OBJEKT : SO03- Pavilon HB
MĚŘÍTKO: 1 : 50
ČÁST : D.1.1- Architektonicko- stavební část
OBSAH : Půdorys 2.NP- NOVÝ STAV
ARCHIVNÍ ČÍSLO : PPS- 03/18 -D.1.1-
Č.V. 09