
MFB IV - ZÁKLADY

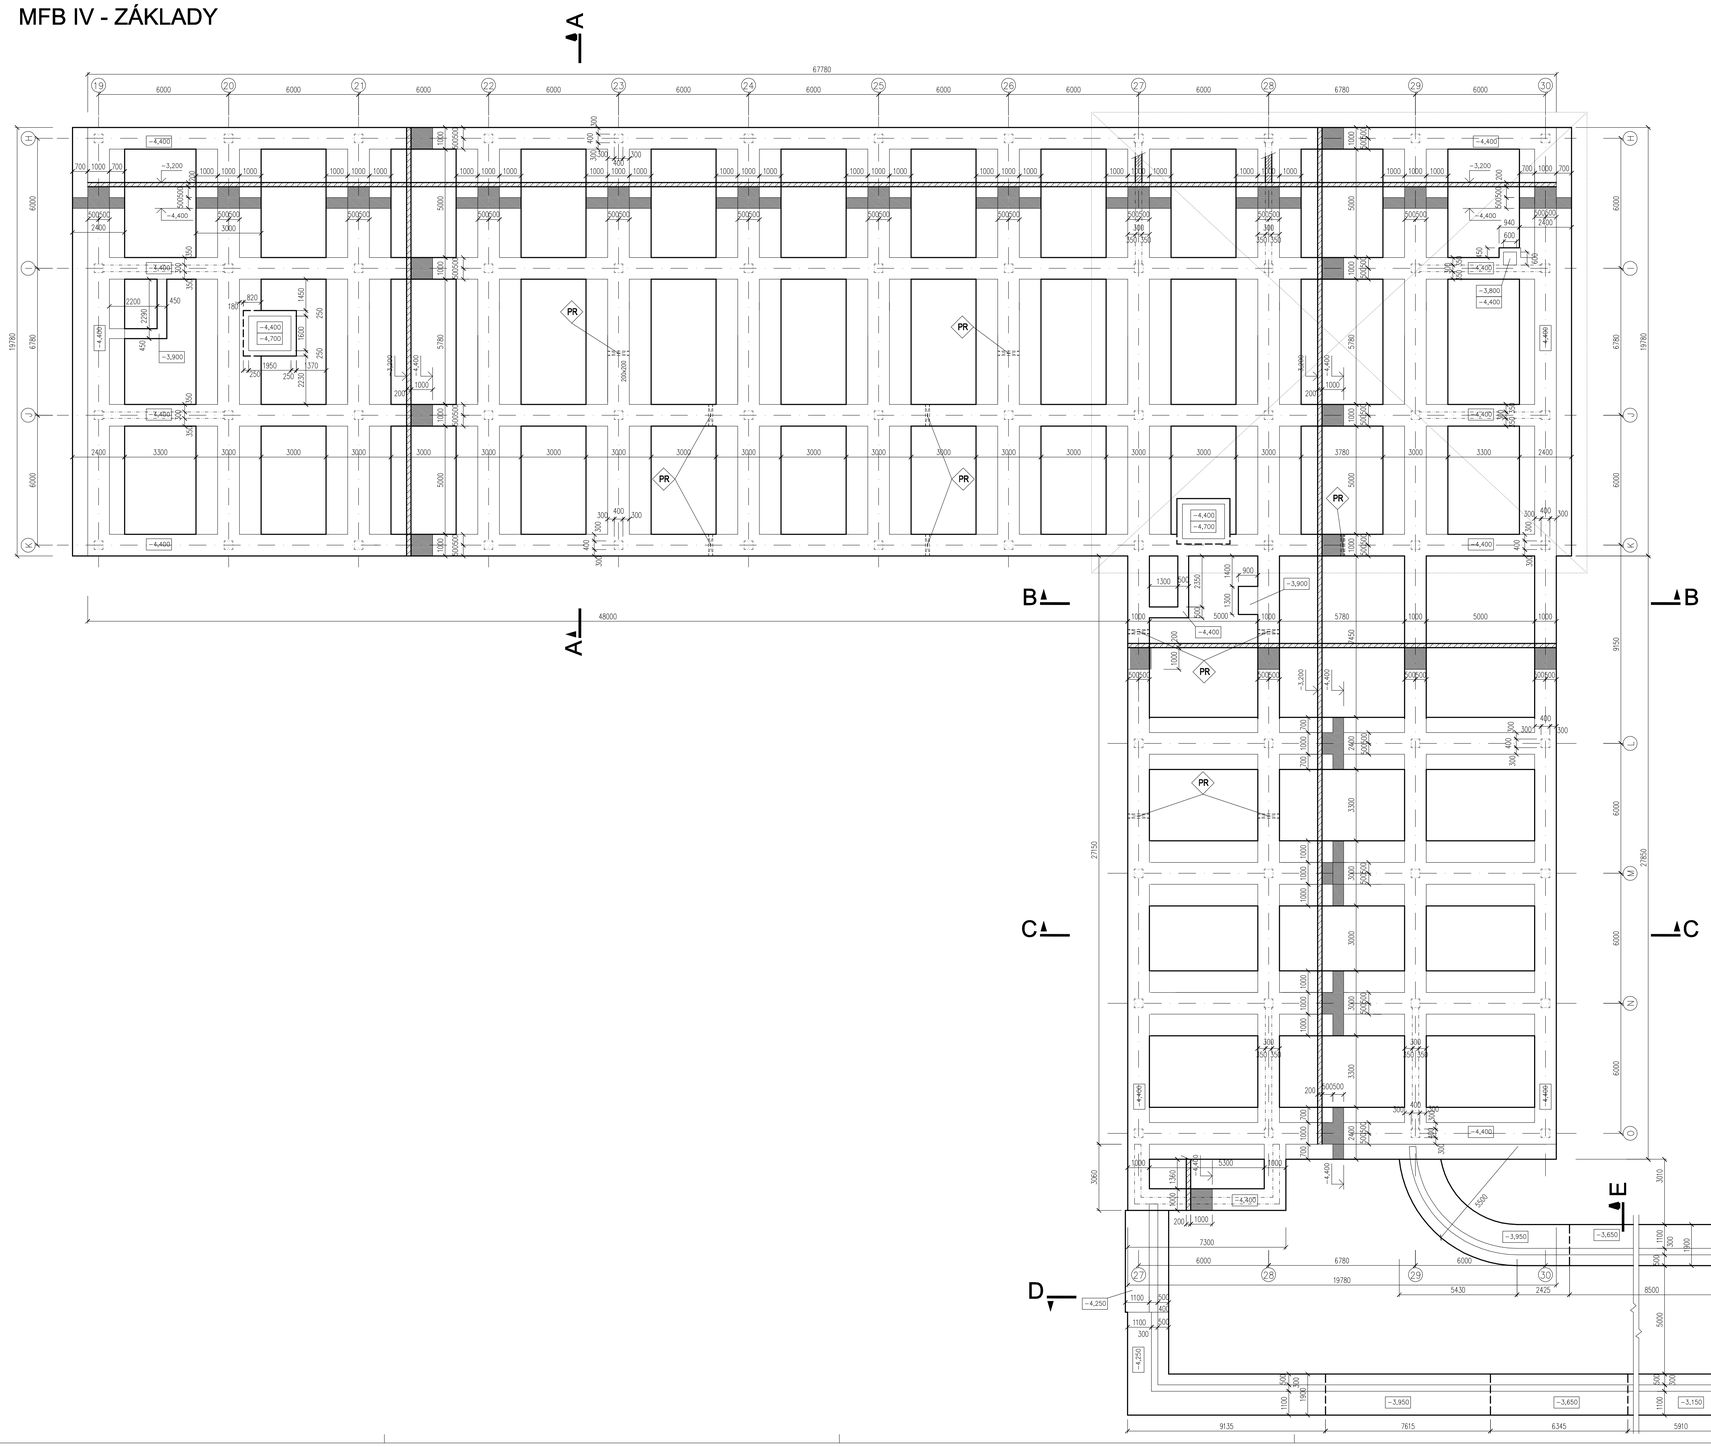

LEGENDA MATERIÁLŮ A ZNAČENÍ:

- ZB PÁSY (BETON C 25/30)
- ZB PÁSY (BETON C 25/30)
- DRÁTKOBETONOVÁ STROJOVĚ HLAZENÁ DESKA – 30 kg DRÁTKŮ/m3
- ZDIVO Z CP – tl.300mm (ZAVĚTROVÁNÍ)
- VYMĚNA ZÁKLADOVÉHO PODLOŽÍ: PROVEDENÍ HUTNĚNÉHO ŠTĚRKOPÍSKOVÉHO POLŠTÁŘE TL. 1m V PLOŠE CCA 487 m2
- PR PROSTUPY 200x200mm PRO PRŮCHOD KANALIZAČNÍHO POTRUBÍ V ZÁKLADECH

POZNÁMKA:

- HLAVNÍ ZÁKLADOVÁ SPÁRA: 261,300 m.n.m = −4,400mm
- ŘEZY A SKLADBY KONSTRUKCÍ VIZ V.Č. F.1b.1-07a, F.1b.1-07b

±0,000 = 265,70 m.n.m.

Stupeň projektové dokumentace:
DOKUMENTACE PRO VYDÁNÍ STAVEBNÍHO POVOLENÍ

Nositel úkolu	Projektant profese	Vypracoval
ING. SVOBODA STANISLAV	JANA PAPAKOVÁ	JANA PAPAKOVÁ

Investor stavby: Statutární město Ostrava
Místo stavby: Areál VTP, Ostrava – Pustkovec

Název zakázky: **MULTIFUNKČNÍ BUDOVA III A IV VĚDECKO-TECHNOLOGICKÉHO PARKU OSTRAVA**
SO – profese: **SO IV MFB IV - F.1b.1 ST**
Výkres: **PŮDORYS ZÁKLADŮ**

Projektant stavby:
DaF-PROJEKT s.r.o.
Horní nám. 131/12
702 00 Ostrava-Moravská Ostrava
tel: 596 618 676
fax: 595 626 773
svorsky@daf-projekt.cz
hasova@daf-projekt.cz

Datum	DUBEN 2011
Č. zakázky	695/10
Měřítko	1 : 100
Č. výkresu	F.1b.1-01
Paré č.	