
MFB IV - SUTERÉN

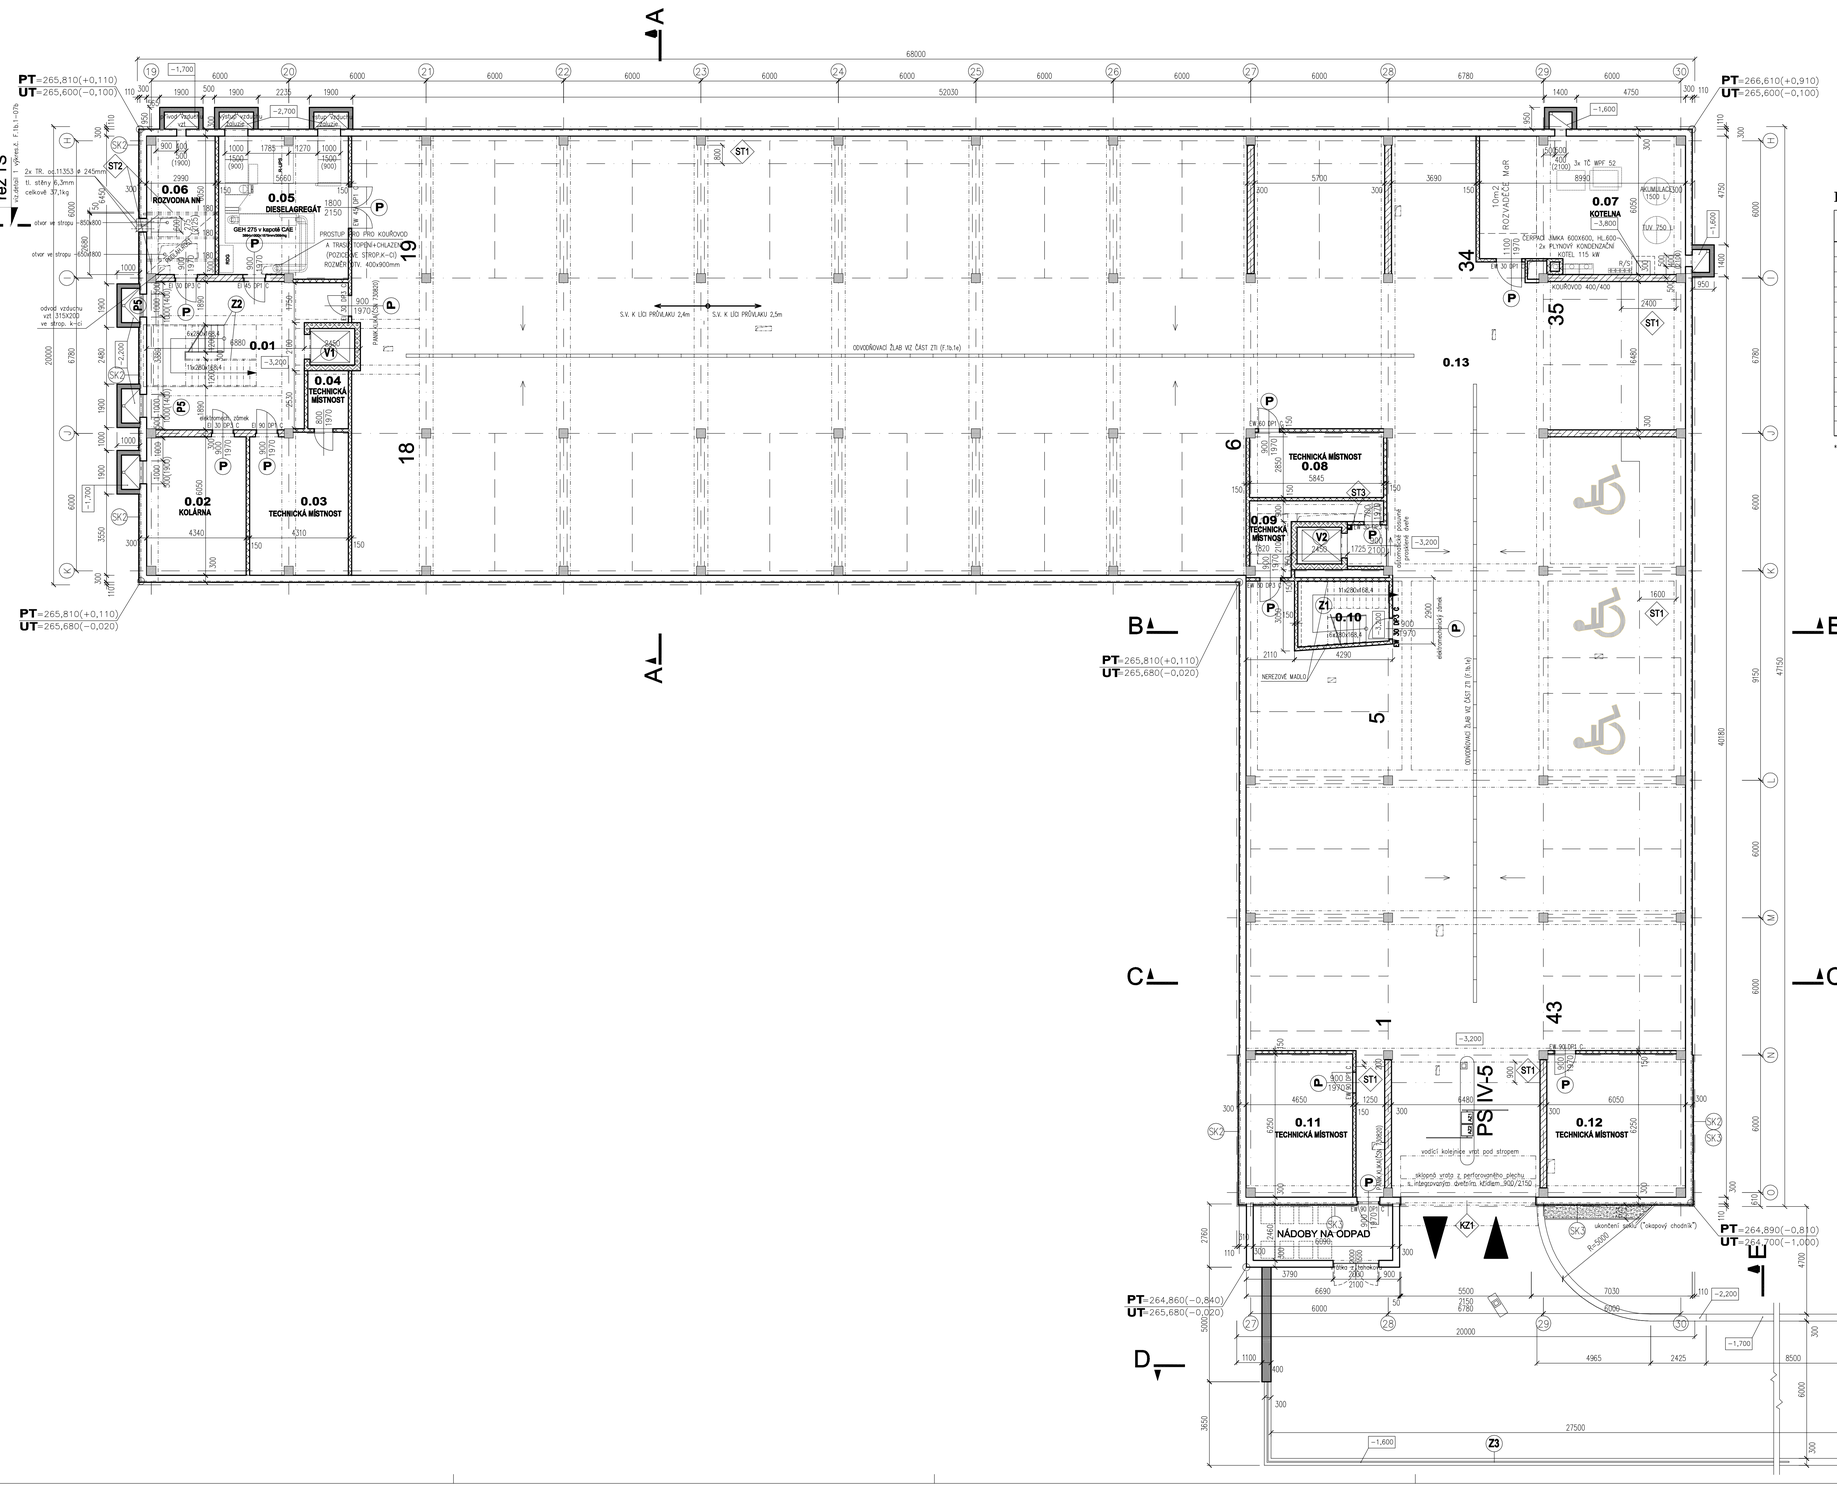

LEGENDA MÍSTNOSTÍ:

ČÍSLO MÍSTN.	POPIS MÍSTNOSTI	PLOCHA m²	PODLAHA	TYP	STĚNY	STROP	POZNÁMKA
0.01*	CHODBA SE SCHODIŠTĚM	47,50	KER. DLAŽBA	A2	ŠTUKOVÁ OMÍTKA	ŠTUKOVÁ OMÍTKA	S.V. 2,80m, CHÚC
0.02*	KOLÁRNA	26,08	PRŮMYSLOVÁ PODL. SE. VSYPEM	A3	VÁPENNÁ OMÍTKA	HLADKÝ NÁTĚR	S.V. 2,80m
0.03	TECHNICKÁ MÍSTNOST	26,37	PRŮMYSLOVÁ PODL. SE. VSYPEM	A3	VÁPENNÁ OMÍTKA	VÁPENNÁ OMÍTKA	S.V. 2,68m
0.04	TECHNICKÁ MÍSTNOST	4,48	PRŮMYSLOVÁ PODL. SE. VSYPEM	A3	VÁPENNÁ OMÍTKA	VÁPENNÁ OMÍTKA	S.V. 2,68m
0.05	DIESELAGREGÁT	34,54	PRŮMYSLOVÁ PODL. SE. VSYPEM	A1	VÁPENNÁ OMÍTKA	VÁPENNÁ OMÍTKA	S.V. 2,68m
0.06	ROZVODNA NN	17,91	PRŮMYSLOVÁ PODL. SE. VSYPEM	A1	VÁPENNÁ OMÍTKA	VÁPENNÁ OMÍTKA	S.V. 2,68m
0.07	KOTELNA	53,19	PRŮMYSLOVÁ PODL. SE. VSYPEM	A1	VÁPENNÁ OMÍTKA	VÁPENNÁ OMÍTKA	S.V. 2,78m
0.08	TECHNICKÁ MÍSTNOST	16,47	PRŮMYSLOVÁ PODL. SE. VSYPEM	A1	VÁPENNÁ OMÍTKA	VÁPENNÁ OMÍTKA	S.V. 2,78m
0.09	TECHNICKÁ MÍSTNOST	9,34	PRŮMYSLOVÁ PODL. SE. VSYPEM	A1	VÁPENNÁ OMÍTKA	VÁPENNÁ OMÍTKA	S.V. 2,78m
0.10	CHODBA SE SCHODIŠTĚM	10,97	KER. DLAŽBA	A2	ŠTUKOVÁ OMÍTKA	ŠTUKOVÁ OMÍTKA	S.V. 2,78m, CHÚC
0.11*	TECHNICKÝ PROSTOR	28,80	PRŮMYSLOVÁ PODL. SE. VSYPEM	A3	VÁPENNÁ OMÍTKA	HLADKÝ NÁTĚR	S.V. 2,90m
0.12*	TECHNICKÝ PROSTOR	37,52	PRŮMYSLOVÁ PODL. SE. VSYPEM	A3	VÁPENNÁ OMÍTKA	HLADKÝ NÁTĚR	S.V. 2,90m
0.13	PARKOVACÍ PLOCHY	1439,11	PRŮMYSLOVÁ PODL. SE. VSYPEM	A1	VÁPENNÁ OMÍTKA	VÁPENNÁ OMÍTKA	S.V. 2,66–2,76m

* – V MÍSTNOSTECH S TÍMTO OZNAČENÍM NEBUDE NA STROPNÍ KONSTRUKCI APLIKOVÁNA TEPELNÁ IZOLACE.

POZNÁMKA PODHLEDY:

POZNÁMKY – RASTROVÉ PODHLEDY (MINERÁLNÍ DESKY)
RASTR 1 – RASTR 600X/1600/2100,2350X40MM, (VELKÉ DESKY XL) – PROSTORY S VYŠŠÍMI AKUSTICKÝMI POŽADAVKY, CHODBY
RASTR 2 – RASTR 600x600 MM BĚŽNÉ MÍSTNOSTI DMZ, ADMINISTRATIVNÍ ATD.
RASTR 3 – RASTR 600x600 MM – PROSTORY TESTOVACÍCH MÍSTNOSTÍ
RASTR 4 – RASTR 600x600 MM – AKUSTICKY NÁROČNÉ PROSTORY.
RASTR 5 – RASTR 600x600 MM – MÍSTNOSTI BEZ VYŠŠÍCH POŽADAVKŮ NA ODOLNOST A VZHLED.
RASTR 6 – RASTR 600X600X40MM, S POŽÁRNÍ ODOLNOSTÍ SHORA I ZDOLA EI=30 MINUT

LEGENDA MATERIÁLŮ A ZNAČENÍ:

- tl. 300 mm – CIHELNÉ BLOKY DĚROVANÉ PÁLENÉ NA PERO DRÁŽKU NA TENKOVRSTVOU ZDICÍ MALTU (pevnost P10/15), λ – 0,28 (W/mK)
- CP – tl.300mm (ZAVĚTROVÁNÍ) / ZTUŽUJÍCÍ STĚNY (pevnost P15)
- tl. 150 mm – CIHELNÉ PÁLENÉ PŘÍČKOVÉ BLOKY DĚROVANÉ (pevnost P8/P10) NA PERO+DRÁŽKU
- CIHELNÉ BLOKY DĚROVANÉ tl. 250mm (pevnost P10/15) – VYZDÍVKA VÝTAHOVÝCH ŠACHET
- ŽELEZOBETON C25/30
- PRAVÝ KAČÍREK NEDROBENÝ fr.16–22mm
- TEPELNÉ IZOLAČNÍ DESKY Z NIZKONASÁKAVÉHO A VYSOCE PEVNÉHO EPS (PERIMETR)

- (P) DVEŘE S POŽÁRNÍ ODOLNOSTÍ, OPATŘENY SAMOZAVŘAČI
- (P5) ODVĚTRÁNÍ CHRÁNĚNÉ ÚNIKOVÉ CESTY: VÝPLŇ OTVORU S MECHANISMEM OTEVÍRÁNÍ NA ČIDLO A MANUÁLNÍ TLAČÍTKO (TL. V KAŽDÉM PODLAŽÍ)
- (Z1) ZÁBRADLÍ OCELOVÉ – POVRCHOVÁ ÚPRAVA – NEREZ, VÝPLŇ – BEZPEČNOSTNÍ SKLO CONNEX VÝŠKA ZÁBRADLÍ 1000mm (VÝŠKA BEZPEČNOSTNÍ SKLA – RESP. ŠÍŘKA cca 1050mm)
- (Z2) ZÁBRADLÍ OCELOVÉ – POVRCHOVÁ ÚPRAVA – NEREZ, VÝPLŇ – HORIZONTÁLNÍ PRUTY, NEREZ.MADLO výška zábradlí 1000mm(+ PŘÍPADNĚ NA STĚNÁCH BOČNÍCH STĚN NA SCHODIŠTĚ NEREZOVÉ MADLO)
- (V1) VÝTAH S TRAKČNÍM POHONEM (BEZ STROJOVNY) , NOSNOST – 675 kg R – 1200x1400mm, POŽÁRNĚ ODOLNÉ TELESKOPICKÉ DVEŘE 900x2000mm – EI 15 DP2
- (V2) VÝTAH S TRAKČNÍM POHONEM (BEZ STROJOVNY) , NOSNOST – 675 kg R – 1200x1400mm, POŽÁRNĚ ODOLNÉ TELESKOPICKÉ DVEŘE 900x2000mm – EW 15 DP2
- (ST1) OPLÁŠTĚNÍ TRAS ROZVODŮ TEPLA A VODY MONTOVANOU SÁDROKARTONOVOU KONSTRUKCÍ CELÝ VNITŘNÍ PROSTOR VYPLNIT MINERÁLNÍMI ROHOŽEMI. V OPLÁŠTĚNÍ OSADIT REVIZNÍ DVÍŘKA DLE POŽADAVKŮ DANÝCH ROZVODŮ. VIDITELNOU SPODNÍ HRANU OPATŘIT BEZPEČNOSTNÍM ZNAČENÍM.
- (ST3) OPLÁŠTĚNÍ DEŠŤOVÉHO SVODU MONTOVANOU SÁDROKARTONOVOU KONSTRUKCÍ
- (KZ1) OCELOVÁ K–CE NADPRAŽÍ GARÁŽOVÝCH VRAT – HMOTNOST 35kg/bm ⌀5300x350mm
- (ST2) OCELOVÁ PODSTROPNÍ KONSTRUKCE – NOSNOST 300kg (KABELOVÝ PROSTOR POD ROZVADĚČEM) NOSNÁ K–CE (PROFILY T 180) TVOŘICÍ SVAŘOVANÝ RÁM, ULOŽENÝ DO NOSNÉHO ZDIVA OPLÁŠTĚNÍ PODHLEDU: – 2x DESKA RED 15,15mm (s vloženou min.izolací tl.80mm – min. 40kg/m3) ZAVĚŠENA NA OCEL. KONSTRUKCI NONIUS / PO 65mm. (shora i zdola) OPLÁŠTĚNÍ STĚNA: – PŘÍČKA S JEDNODUCHÝMI OCELOVÝMI PROFILY , JEDNODUŠE OPLÁŠTĚNA DESKAMI RED tl.18mm PO 65mm. (shora i zdola)

POZNÁMKA:
– VEŠKERÉ PROSTUPY STROPNÍ KONSTRUKCÍ BUDOU PROTIPOŽÁRNĚ UTĚSNĚNY
– ŘEZY A SKLADBY KONSTRUKCÍ VIZ V.Č. F.1b.1–07a, F.1b.1–07b

±0,000 = 265,70 m.n.m.

Stupeň projektové dokumentace:
DOKUMENTACE PRO VYDÁNÍ STAVEBNÍHO POVOLENÍ

Projektant stavby:
DaF–PROJEKTy r.o.
Hanspaulí 137/12
702 00 Ostrava–Moravská Ostrava
tel: 596 618 676
fax: 595 626 773
ilavka@daf–projekt.cz
hasova@daf–projekt.cz

Nositel úkolu:	Projektant. profese	Vypracoval
ING. DVOŘÁK JITŘISLAV	JANA PÁNKOVÁ	JANA PÁNKOVÁ
Investor stavby:	Statutární město Ostrava	
Místo stavby:	Areál VTP, Ostrava – Pustkovec	
Název zakázky:	**MULTIFUNKČNÍ BUDOVA III A IV VĚDECKO-TECHNOLOGICKÉHO PARKU OSTRAVA**	
SO – profese:	**SO IV MFB IV - F.1b.1 ST**	
Výkres:	**PŮDORYS SUTERÉNU**	

Datum	DUBEN 2011
Č. zakázky	695/10
Měřítko	1 : 100
Č. výkresu	Poré č.
	F.1b.1 -02