
MFB IV - 1.NP

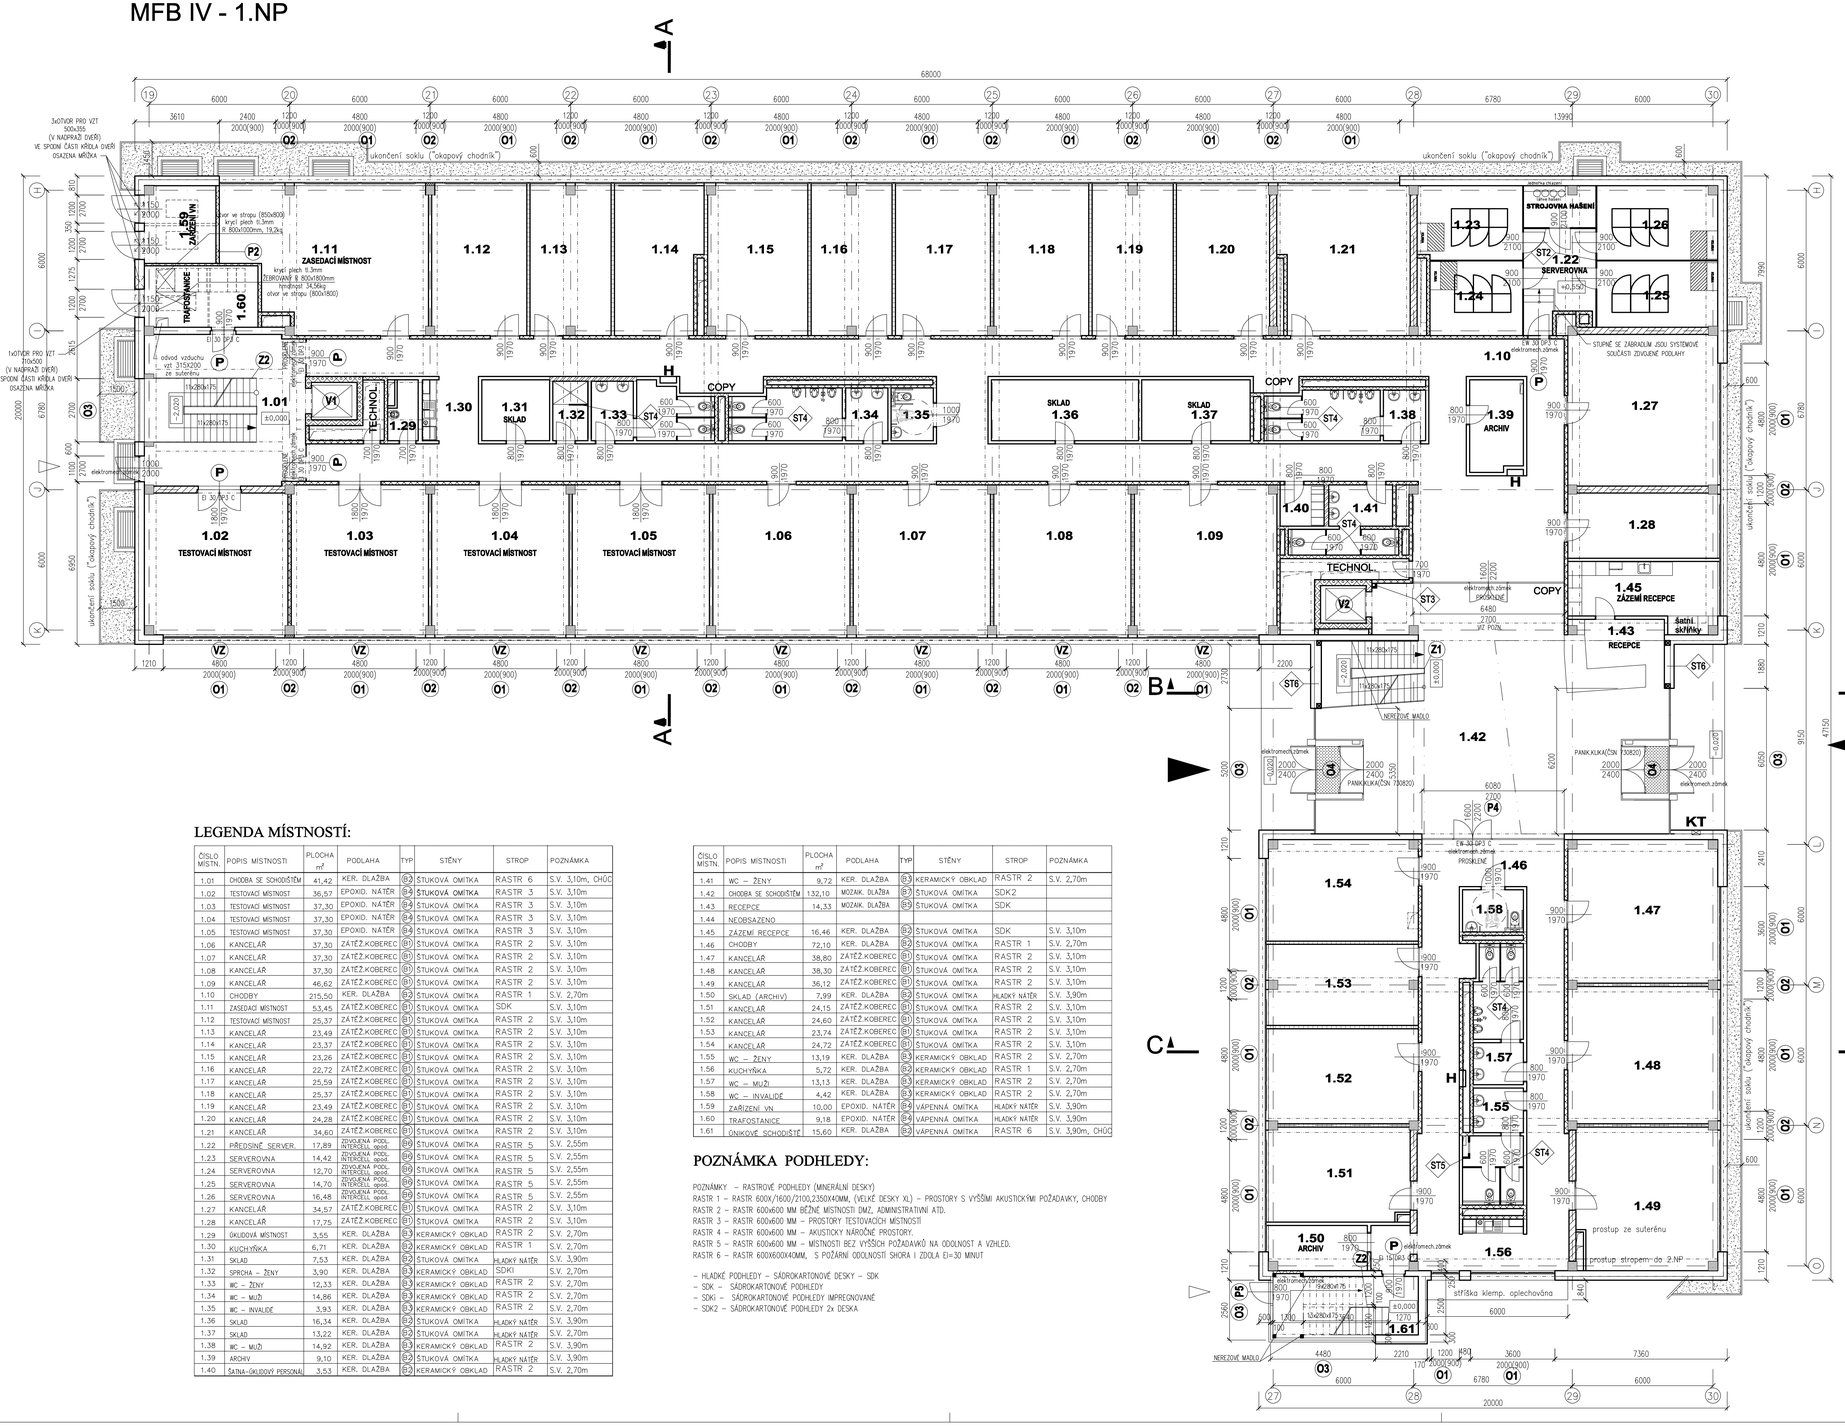

LEGENDA MÍSTNOSTÍ:

ČÍSLO MÍSTN.	POPIS MÍSTNOSTI	PLOCHA m²	PODLAHA	TYP	STĚNY	STROP	POZNÁMKA
1.01	CHODBA SE SCHODIŠTĚM	41,42	KER. DLAŽBA	B-2	ŠTUKOVÁ OMÍTKA	RASTR 6	S.V. 3,10m, CHÚC
1.02	TESTOVACÍ MÍSTNOST	36,57	EPOXID. NÁTĚR	B-4	ŠTUKOVÁ OMÍTKA	RASTR 3	S.V. 3,10m
1.03	TESTOVACÍ MÍSTNOST	37,30	EPOXID. NÁTĚR	B-4	ŠTUKOVÁ OMÍTKA	RASTR 3	S.V. 3,10m
1.04	TESTOVACÍ MÍSTNOST	37,30	EPOXID. NÁTĚR	B-4	ŠTUKOVÁ OMÍTKA	RASTR 3	S.V. 3,10m
1.05	TESTOVACÍ MÍSTNOST	37,30	EPOXID. NÁTĚR	B-4	ŠTUKOVÁ OMÍTKA	RASTR 3	S.V. 3,10m
1.06	KANCELÁŘ	37,30	ZATĚŽ.KOBEREC	B-1	ŠTUKOVÁ OMÍTKA	RASTR 2	S.V. 3,10m
1.07	KANCELÁŘ	37,30	ZATĚŽ.KOBEREC	B-1	ŠTUKOVÁ OMÍTKA	RASTR 2	S.V. 3,10m
1.08	KANCELÁŘ	37,30	ZATĚŽ.KOBEREC	B-1	ŠTUKOVÁ OMÍTKA	RASTR 2	S.V. 3,10m
1.09	KANCELÁŘ	46,62	ZATĚŽ.KOBEREC	B-1	ŠTUKOVÁ OMÍTKA	RASTR 2	S.V. 3,10m
1.10	CHODBY	215,50	KER. DLAŽBA	B-2	ŠTUKOVÁ OMÍTKA	RASTR 1	S.V. 2,70m
1.11	ZASEDACÍ MÍSTNOST	53,45	ZATĚŽ.KOBEREC	B-1	ŠTUKOVÁ OMÍTKA	SDK	S.V. 3,10m
1.12	TESTOVACÍ MÍSTNOST	25,37	ZATĚŽ.KOBEREC	B-1	ŠTUKOVÁ OMÍTKA	RASTR 2	S.V. 3,10m
1.13	KANCELÁŘ	23,49	ZATĚŽ.KOBEREC	B-1	ŠTUKOVÁ OMÍTKA	RASTR 2	S.V. 3,10m
1.14	KANCELÁŘ	23,37	ZATĚŽ.KOBEREC	B-1	ŠTUKOVÁ OMÍTKA	RASTR 2	S.V. 3,10m
1.15	KANCELÁŘ	23,26	ZATĚŽ.KOBEREC	B-1	ŠTUKOVÁ OMÍTKA	RASTR 2	S.V. 3,10m
1.16	KANCELÁŘ	22,72	ZATĚŽ.KOBEREC	B-1	ŠTUKOVÁ OMÍTKA	RASTR 2	S.V. 3,10m
1.17	KANCELÁŘ	25,59	ZATĚŽ.KOBEREC	B-1	ŠTUKOVÁ OMÍTKA	RASTR 2	S.V. 3,10m
1.18	KANCELÁŘ	25,37	ZATĚŽ.KOBEREC	B-1	ŠTUKOVÁ OMÍTKA	RASTR 2	S.V. 3,10m
1.19	KANCELÁŘ	23,49	ZATĚŽ.KOBEREC	B-1	ŠTUKOVÁ OMÍTKA	RASTR 2	S.V. 3,10m
1.20	KANCELÁŘ	24,28	ZATĚŽ.KOBEREC	B-1	ŠTUKOVÁ OMÍTKA	RASTR 2	S.V. 3,10m
1.21	KANCELÁŘ	34,60	ZATĚŽ.KOBEREC	B-1	ŠTUKOVÁ OMÍTKA	RASTR 2	S.V. 3,10m
1.22	PŘEDSÍŇ. SERVER.	17,89	ZDVOJENÁ PODL. INTERCELL apod.	B-9	ŠTUKOVÁ OMÍTKA	RASTR 5	S.V. 2,55m
1.23	SERVEROVNA	14,42	ZDVOJENÁ PODL. INTERCELL apod.	B-9	ŠTUKOVÁ OMÍTKA	RASTR 5	S.V. 2,55m
1.24	SERVEROVNA	12,70	ZDVOJENÁ PODL. INTERCELL apod.	B-9	ŠTUKOVÁ OMÍTKA	RASTR 5	S.V. 2,55m
1.25	SERVEROVNA	14,70	ZDVOJENÁ PODL. INTERCELL apod.	B-9	ŠTUKOVÁ OMÍTKA	RASTR 5	S.V. 2,55m
1.26	SERVEROVNA	16,48	ZDVOJENÁ PODL. INTERCELL apod.	B-9	ŠTUKOVÁ OMÍTKA	RASTR 5	S.V. 2,55m
1.27	KANCELÁŘ	34,57	ZATĚŽ.KOBEREC	B-1	ŠTUKOVÁ OMÍTKA	RASTR 2	S.V. 3,10m
1.28	KANCELÁŘ	17,75	ZATĚŽ.KOBEREC	B-1	ŠTUKOVÁ OMÍTKA	RASTR 2	S.V. 3,10m
1.29	ÚKLIDOVÁ MÍSTNOST	3,55	KER. DLAŽBA	B-3	KERAMICKÝ OBKLAD	RASTR 2	S.V. 2,70m
1.30	KUCHYŇKA	6,71	KER. DLAŽBA	B-2	ŠTUKOVÁ OMÍTKA	HLADKÝ NÁTĚR	S.V. 2,70m
1.31	SKLAD	7,53	KER. DLAŽBA	B-2	ŠTUKOVÁ OMÍTKA	HLADKÝ NÁTĚR	S.V. 3,90m
1.32	SPRCHA – ŽENY	3,90	KER. DLAŽBA	B-3	KERAMICKÝ OBKLAD	SDKI	S.V. 2,70m
1.33	WC – ŽENY	12,33	KER. DLAŽBA	B-3	KERAMICKÝ OBKLAD	RASTR 2	S.V. 2,70m
1.34	WC – MUŽI	14,86	KER. DLAŽBA	B-3	KERAMICKÝ OBKLAD	RASTR 2	S.V. 2,70m
1.35	WC – INVALIDÉ	3,93	KER. DLAŽBA	B-3	KERAMICKÝ OBKLAD	RASTR 2	S.V. 2,70m
1.36	SKLAD	16,34	ŠTUKOVÁ OMÍTKA	B-2	ŠTUKOVÁ OMÍTKA	HLADKÝ NÁTĚR	S.V. 3,90m
1.37	SKLAD	13,22	KER. DLAŽBA	B-2	ŠTUKOVÁ OMÍTKA	HLADKÝ NÁTĚR	S.V. 2,70m
1.38	WC – MUŽI	14,92	KER. DLAŽBA	B-3	KERAMICKÝ OBKLAD	RASTR 2	S.V. 3,90m
1.39	ARCHIV	9,10	KER. DLAŽBA	B-2	ŠTUKOVÁ OMÍTKA	HLADKÝ NÁTĚR	S.V. 3,90m
1.40	ŠATNA–ÚKLIDOVÝ PERSONÁL	3,53	KER. DLAŽBA	B-2	KERAMICKÝ OBKLAD	RASTR 2	S.V. 2,70m

ČÍSLO MÍSTN.	POPIS MÍSTNOSTI	PLOCHA m²	PODLAHA	TYP	STĚNY	STROP	POZNÁMKA
1.41	WC – ŽENY	9,72	KER. DLAŽBA	B-3	KERAMICKÝ OBKLAD	RASTR 2	S.V. 2,70m
1.42	CHODBA SE SCHODIŠTĚM	132,10	MOZAIK. DLAŽBA	B-2	ŠTUKOVÁ OMÍTKA	SDK2	
1.43	RECEPCE	14,33	MOZAIK. DLAŽBA	B-2	ŠTUKOVÁ OMÍTKA	SDK	
1.44	NEOBSAZENO						
1.45	ZÁZEMÍ RECEPCE	16,46	KER. DLAŽBA	B-2	ŠTUKOVÁ OMÍTKA	SDK	S.V. 3,10m
1.46	CHODBY	72,10	KER. DLAŽBA	B-2	ŠTUKOVÁ OMÍTKA	RASTR 1	S.V. 2,70m
1.47	KANCELÁŘ	38,80	ZATĚŽ.KOBEREC	B-1	ŠTUKOVÁ OMÍTKA	RASTR 2	S.V. 3,10m
1.48	KANCELÁŘ	38,30	ZATĚŽ.KOBEREC	B-1	ŠTUKOVÁ OMÍTKA	RASTR 2	S.V. 3,10m
1.49	KANCELÁŘ	36,12	ZATĚŽ.KOBEREC	B-1	ŠTUKOVÁ OMÍTKA	RASTR 2	S.V. 3,10m
1.50	SKLAD (ARCHIV)	7,99	KER. DLAŽBA	B-2	ŠTUKOVÁ OMÍTKA	HLADKÝ NÁTĚR	S.V. 3,90m
1.51	KANCELÁŘ	24,15	ZATĚŽ.KOBEREC	B-1	ŠTUKOVÁ OMÍTKA	RASTR 2	S.V. 3,10m
1.52	KANCELÁŘ	24,60	ZATĚŽ.KOBEREC	B-1	ŠTUKOVÁ OMÍTKA	RASTR 2	S.V. 3,10m
1.53	KANCELÁŘ	23,74	ZATĚŽ.KOBEREC	B-1	ŠTUKOVÁ OMÍTKA	RASTR 2	S.V. 3,10m
1.54	KANCELÁŘ	24,72	ZATĚŽ.KOBEREC	B-1	ŠTUKOVÁ OMÍTKA	RASTR 2	S.V. 3,10m
1.55	WC – ŽENY	13,19	KER. DLAŽBA	B-3	KERAMICKÝ OBKLAD	RASTR 2	S.V. 2,70m
1.56	KUCHYŇKA	5,72	KER. DLAŽBA	B-3	KERAMICKÝ OBKLAD	RASTR 1	S.V. 2,70m
1.57	WC – MUŽI	13,13	KER. DLAŽBA	B-3	KERAMICKÝ OBKLAD	RASTR 2	S.V. 2,70m
1.58	WC – INVALIDÉ	4,42	KER. DLAŽBA	B-3	KERAMICKÝ OBKLAD	RASTR 2	S.V. 2,70m
1.59	ZAŘÍZENÍ VN	10,00	EPOXID. NÁTĚR	B-4	VÁPENNÁ OMÍTKA	HLADKÝ NÁTĚR	S.V. 3,90m
1.60	TRAFOSTANICE	9,18	EPOXID. NÁTĚR	B-4	VÁPENNÁ OMÍTKA	HLADKÝ NÁTĚR	S.V. 3,90m
1.61	ÚNIKOVÉ SCHODIŠTĚ	15,60	KER. DLAŽBA	B-2	ŠTUKOVÁ OMÍTKA	RASTR 6	S.V. 3,90m, CHÚC

POZNÁMKA PODHLEDY:

POZNÁMKY – RASTROVÉ PODHLEDY (MINERÁLNÍ DESKY)
RASTR 1 – RASTR 600X/1600/2100,2350X40MM, (VELKÉ DESKY XL) – PROSTORY S VYŠŠÍMI AKUSTICKÝMI POŽADAVKY, CHODBY
RASTR 2 – RASTR 600x600 MM BĚŽNÉ MÍSTNOSTI DMZ, ADMINISTRATIVNÍ ATD.
RASTR 3 – RASTR 600x600 MM – PROSTORY TESTOVACÍCH MÍSTNOSTÍ
RASTR 4 – RASTR 600x600 MM – AKUSTICKY NÁROČNÉ PROSTORY.
RASTR 5 – RASTR 600x600 MM – MÍSTNOSTI BEZ VYŠŠÍCH POŽADAVKŮ NA ODOLNOST A VZHLED.
RASTR 6 – RASTR 600X600X40MM, S POŽÁRNÍ ODOLNOSTÍ SHORA I ZDOLA EI=30 MINUT

– HLADKÉ PODHLEDY – SÁDROKARTONOVÉ DESKY – SDK
– SDK – SÁDROKARTONOVÉ PODHLEDY
– SDKI – SÁDROKARTONOVÉ PODHLEDY IMPREGNOVANÉ
– SDK2 – SÁDROKARTONOVÉ PODHLEDY 2x DESKA

LEGENDA MATERIÁLŮ A ZNAČENÍ:

- tl. 250 mm – CIHELNÉ PÁLENÉ BLOKY DĚROVANÉ (PERO+DRÁŽKA) NA TENKOVRSTVOU ZDICÍ MALTU (pevnost P10/15).
- tl. 150 mm – MONTOVANÉ SÁDROKARTONOVÉ KONSTRUKCE
- CP – tl.300mm (ZAVĚTROVÁNÍ) / ZTUŽUJÍCÍ STĚNY (pevnost P15)
- tl. 150 mm – CIHELNÉ PÁLENÉ PŘÍČKOVÉ BLOKY DĚROVANÉ (pevnost P8/P10) NA PERO+DRÁŽKU
- CIHELNÉ BLOKY DĚROVANÉ tl. 250mm (pevnost P10/15) – VYZDÍVKA VÝTAHOVÝCH ŠACHET
- ŽELEZOBETON C25/30
- ZAPUŠTĚNÁ ČISTÍCÍ ROHOŽ 2000/1000
- SÁDROKARTONOVÁ PŘÍČKA SE ZDVOJENOU NOSNOU KONSTRUKCÍ TL. 200mm
- PŘESTAVITELNÁ PŘÍČKA (HLINÍKOVÝ RÁM + OCELOVÁ POZINKOVANÁ K–CE) S VNITŘNÍ ZVUKOVOU IZOLACÍ , OPLÁŠTĚNÍ SÁDROKARTONOVÝMI DESKAMI TL. 12,5mm S POVRCHOVOU ÚPRAVOU – VINYLOVÁ TAPETA TL. 0,43mm VČ. ZVUKOIZOLAČNÍCH UCPÁVEK (DO PODHLEDU KE STROPNÍ KONSTRUKCI)
- PRAVÝ KAČÍREK NEDRCENÝ fr.16–22mm

P	DVEŘE S POŽÁRNÍ ODOLNOSTÍ, OPATŘENY SAMOZAVÍRAČI
P2	PŘÍČKA S POŽÁRNÍ ODOLNOSTÍ EI 30 DP1 – ZDĚNÁ Z CIHELNÝCH DĚROVANÝCH PŘÍČKOVEK NA PERO A DRÁŽKU TL. 150mm, PEVNOSTI P8/10
P3	POŽÁRNĚ ODOLNÉ NAPOJENÍ ŽB SLOUPŮ NA MEZIOKENNÍ VLOŽKU (EI 30 DP1) (OPLÁŠTĚNÍ SDK TL. 15mm + VÝPLŇ MINERÁLNÍ IZOLACE)
P4	PROSKLENÁ HLINÍKOVÁ STĚNA S POŽÁRNÍ ODOLNOSTÍ EI 45 DP1, S INTEGROVANÝMI DVOUKŘÍDLÝMI DVEŘMI, OPATŘENÝMI SAMOZAVÍRAČEM, S POŽ. ODOLNOSTÍ EW 30 DP3 C NADPRAŽÍ BUDE TVOŘIT MONTOVANÁ KONSTRUKCE OPLÁŠTĚNÁ SDK – POŽ. OD. EI 45 DP1
P5	ODVĚTRÁNÍ CHRÁNĚNÉ ÚNIKOVÉ CESTY: VÝPLŇ OTVORU S MECHANISMEM OTEVÍRÁNÍ NA ČIDLO A MANUÁLNÍ TLAČÍTKO (TL. V KAŽDÉM PODLAŽÍ)
O1	PROSKLENÁ HLINÍKOVÁ FASÁDA – OTEVÍRAVÁ, SKLOPNÁ (Součinitel tep. vodivosti U = 1,2 W/m2K)
O2	MEZIOKENNÍ VLOŽKA SKLENĚNÁ, ZATEPLENÁ – BARVA ŠEDÁ RAL 7015 (Součinitel tep. vodivosti U = 1,2 W/m2K)
O3	SLOUPKO–PŘÍČKOVÁ PROSKLENÁ HLINÍKOVÁ FASÁDA, PEVNÉ ZASKLENÁ (MÍSTNĚ OTEVÍRAVÁ–VĚTR. KŘÍDLA, VSTUPNÍ DVEŘE...) (Součinitel tep. vodivosti U = 1,4 W/m2K)
O4	VSTUPNÍ DVOUKŘÍDLOVÉ DVEŘE – AUTOMATICKY OTEVÍRAVÉ (Součinitel tep. vodivosti U = 1,4 W/m2K)
VZ	HLINÍKOVÉ VENKOVNÍ LAMELOVÉ ŽALUZIE (MANUÁLNÍ OVLÁDÁNÍ), RÁM AL. , LAMELY VE TVARU "C" š=80mm , AL. VODÍCÍ LIŠTY 20X20mm (ELOXY) , VČ.PRYŽOVÉHO TĚSNĚNÍ PROTI HLUKU
V1	VÝTAH S TRAKČNÍM POHONEM (BEZ STROJOVNY) , NOSNOST – 675 kg R – 1200x1400mm, POŽÁRNĚ ODOLNÉ TELESKOPICKÉ DVEŘE 900x2000mm – EI 15 DP2
V2	VÝTAH S TRAKČNÍM POHONEM (BEZ STROJOVNY) , NOSNOST – 675 kg R – 1200x1400mm, POŽÁRNĚ ODOLNÉ TELESKOPICKÉ DVEŘE 900x2000mm – EW 15 DP2
Z1	ZÁBRADLÍ OCELOVÉ – POVRCHOVÁ ÚPRAVA – NEREZ, VÝPLŇ – BEZPEČNOSTNÍ SKLO CONNEX VÝŠKA ZÁBRADLÍ 1000mm (VÝŠKA BEZPEČNOSTNÍ SKLA – RESP. SÍŘKA cca 1050mm)
Z2	ZÁBRADLÍ OCELOVÉ – POVRCHOVÁ ÚPRAVA – NEREZ, VÝPLŇ – HORIZONTÁLNÍ PRUTY, NEREZ.MADLO výška zábradlí 1000mm+ PŘÍPADNĚ NA STĚNÁCH BOČNÍCH STĚN NA SCHODIŠTĚ NEREZOVÉ MADLO)
ST2	DĚLÍCÍ KONSTRUKCE JE TVOŘENA OCEL. RÁMY S PLETIVEM
ST3	OPLÁŠTĚNÍ DEŠŤOVÉHO SVODU MONTOVANOU SÁDROKARTONOVOU KONSTRUKCÍ
ST4	SANITÁRNÍ PŘÍČKY Z LAMINOVANÉ DŘEVOTŘÍSKY V KOVOVÉM NOSNÉM SYSTÉMU NA NOŽKÁCH S REKTIFIKAČNÍMI ŠROUBY (VE SPRŠE VODOTĚSNĚ ZAPUŠTĚNA DO PODLAHY)
ST5	OPLÁŠTĚNÍ PODRUŽNÉHO VODOMĚRU MONTOVANOU SÁDROKARTONOVOU KONSTRUKCÍ S OSAZENÝMI REVIZNÍMI DVÍŘKY 500x500 mm (VIZ ČÁST ZTI)
KZ2	OCELOVÁ K–CE NADPRAŽÍ PÁSOVÝCH OKEN – HMOTNOST 75kg/bm gp178x570mm
ST6	ZATEPLENÍ ČÁSTI FASÁDY SPOJOVACÍHO KRČKU BUDE TVOŘENO OPLÁŠTĚNÍM OCELOVÉ K–CE Z VNITŘNÍ STRANY 2XSDK 12,5mm,Z VNĚJŠÍ STRANY BUDOU K OCEL.PROFILŮM 2xU300 UCHYCENY 2XCETRIS DESKY tl.18mm NA KTERÉ PAK BUDE APLIKOVÁNO ZATEPLENÍ: EPS–F TL.160mm VNITŘNÍ ČÁST BUDE VYPLNĚNA MIN.VATOU NEBO FOUKANOU IZOLACÍ
H	HYDRANT
KT	KLÍČOVÝ TREZOR

POZNÁMKY:

– PARAPETY FASÁDNÍCH OTVORŮ BUDOU OPATŘENY AL. OPLECHOVÁNÍM – BEZÚDRŽBOVÁ POVRCHOVÁ ÚPRAVA
– PROSKLENÉ ZÁDVEŘÍ, V M.Č. 1.42 – VÝŠKA KONSTRUKCE ZÁDVEŘÍ – cca 3100mm, KONSTRUKCE ZÁDVEŘÍ BUDE OPATŘENA PŘÍPRAVOU PRO OSAZENÍ VZDUCHOVÉ CLONY A V RÁMOVÉ KONSTRUKCIBUDE VEDENA EL. KABELÁŽ (PŘÍPRAVA) – AUTOMATICKÉ OVLÁDÁNÍ (+OVLÁDÁNÍ Z PULTU RECEPCE)
– PROSKLENÁ STĚNA MEZI 1.10 A 1.42 BUDE HLINÍKOVÁ, S INTEGROVANÝMI DVOUKŘÍDLÝMI DVEŘMI NADPRAŽÍ BUDE TVOŘIT MONTOVANÁ KONSTRUKCE OPLÁŠTĚNÁ SDK
– ŽB SLOUPY BUDOU STAVEBNĚ NAPOJENY NA MIV – OPLÁŠTĚNÍ SDK DESKAMI S MINERÁLNÍ VÝPLNÍ (ODDĚLENÍ POŽ. ÚSEKŮ – VIZ "P3")
– OTVORY ANGLICKÝCH DVORKŮ BUDOU PŘEKRYTY OCELOVOU MŘÍŽÍ S VÝLNÍ Z TAHOKOVU
– DVEŘE DO KANCELÁŘÍ A ZASEDACÍCH MÍSTNOSTÍ JSOU PLNÉ S BOČNÍM SVĚTLÍKEM Š. 300 mm, V OC. ZÁRUBNÍCH V ŠEDÉM ODSTÍNU RAL 9007, KŘÍDLO – LAMINO CPL ŠEDÉ (ODSTÍN KRONOSPAN PE 540), PROSKLENÍ MATNÝM SKLEM (SATINATO BÍLÉ, KALENÉ).
TYTO DVEŘE VČ. DVEŘÍ DO TEST. MÍSTNOSTÍ BUDOU LEMOVÁNY MAX DESKOU Š. 1,7m – OSOTIN MODRÝ.
– DVEŘE DO TEST. MÍSTN., SKLADŮ, WC, A SPRCH JSOU PLNÉ V OC. ZÁRUBNÍCH V ŠEDÉM ODSTÍNU RAL 9007, KŘÍDLO – LAMINO CPL ŠEDÉ (ODSTÍN KRONOSPAN PE 540).
– REZY A SKLADBY KONSTRUKCÍ VIZ V.Č. F.1b.1–07a

±0,000 = 265,70 m.n.m.

Stupeň projektové dokumentace:
DOKUMENTACE PRO VYDÁNÍ STAVEBNÍHO POVOLENÍ

Nositel úkolu	Projektant. profese	Vypracoval
ING. DVORSKÝ MIROSLAV	JANA PÁNKOVÁ	JANA PÁNKOVÁ
Investor stavby:	Statutární město Ostrava	
Místo stavby:	Areál VTP, Ostrava – Pustkovec	
Název zakázky:	**MULTIFUNKČNÍ BUDOVA III A IV VĚDECKO-TECHNOLOGICKÉHO PARKU OSTRAVA**	
SO – profese:	**SO IV MFB IV - F.1b.1 ST**	
Výkres:	**PŮDORYS 1.NP**	

Projektant stavby:
DaT–PROJEKTy r.o.
Horospont 137/17
702 00 Ostrava–Moravská Ostrava
tel: 596 618 676
fax: 595 626 773
e-mail: info@dat-projekt.cz
http://www.dat-projekt.cz

Datum	DUBEN 2011
Č. zakázky	695/10
Měřítko	1 : 100
Č. výkresu	F.1b.1 -03
	Poré č.