
MFB IV - 2.NP

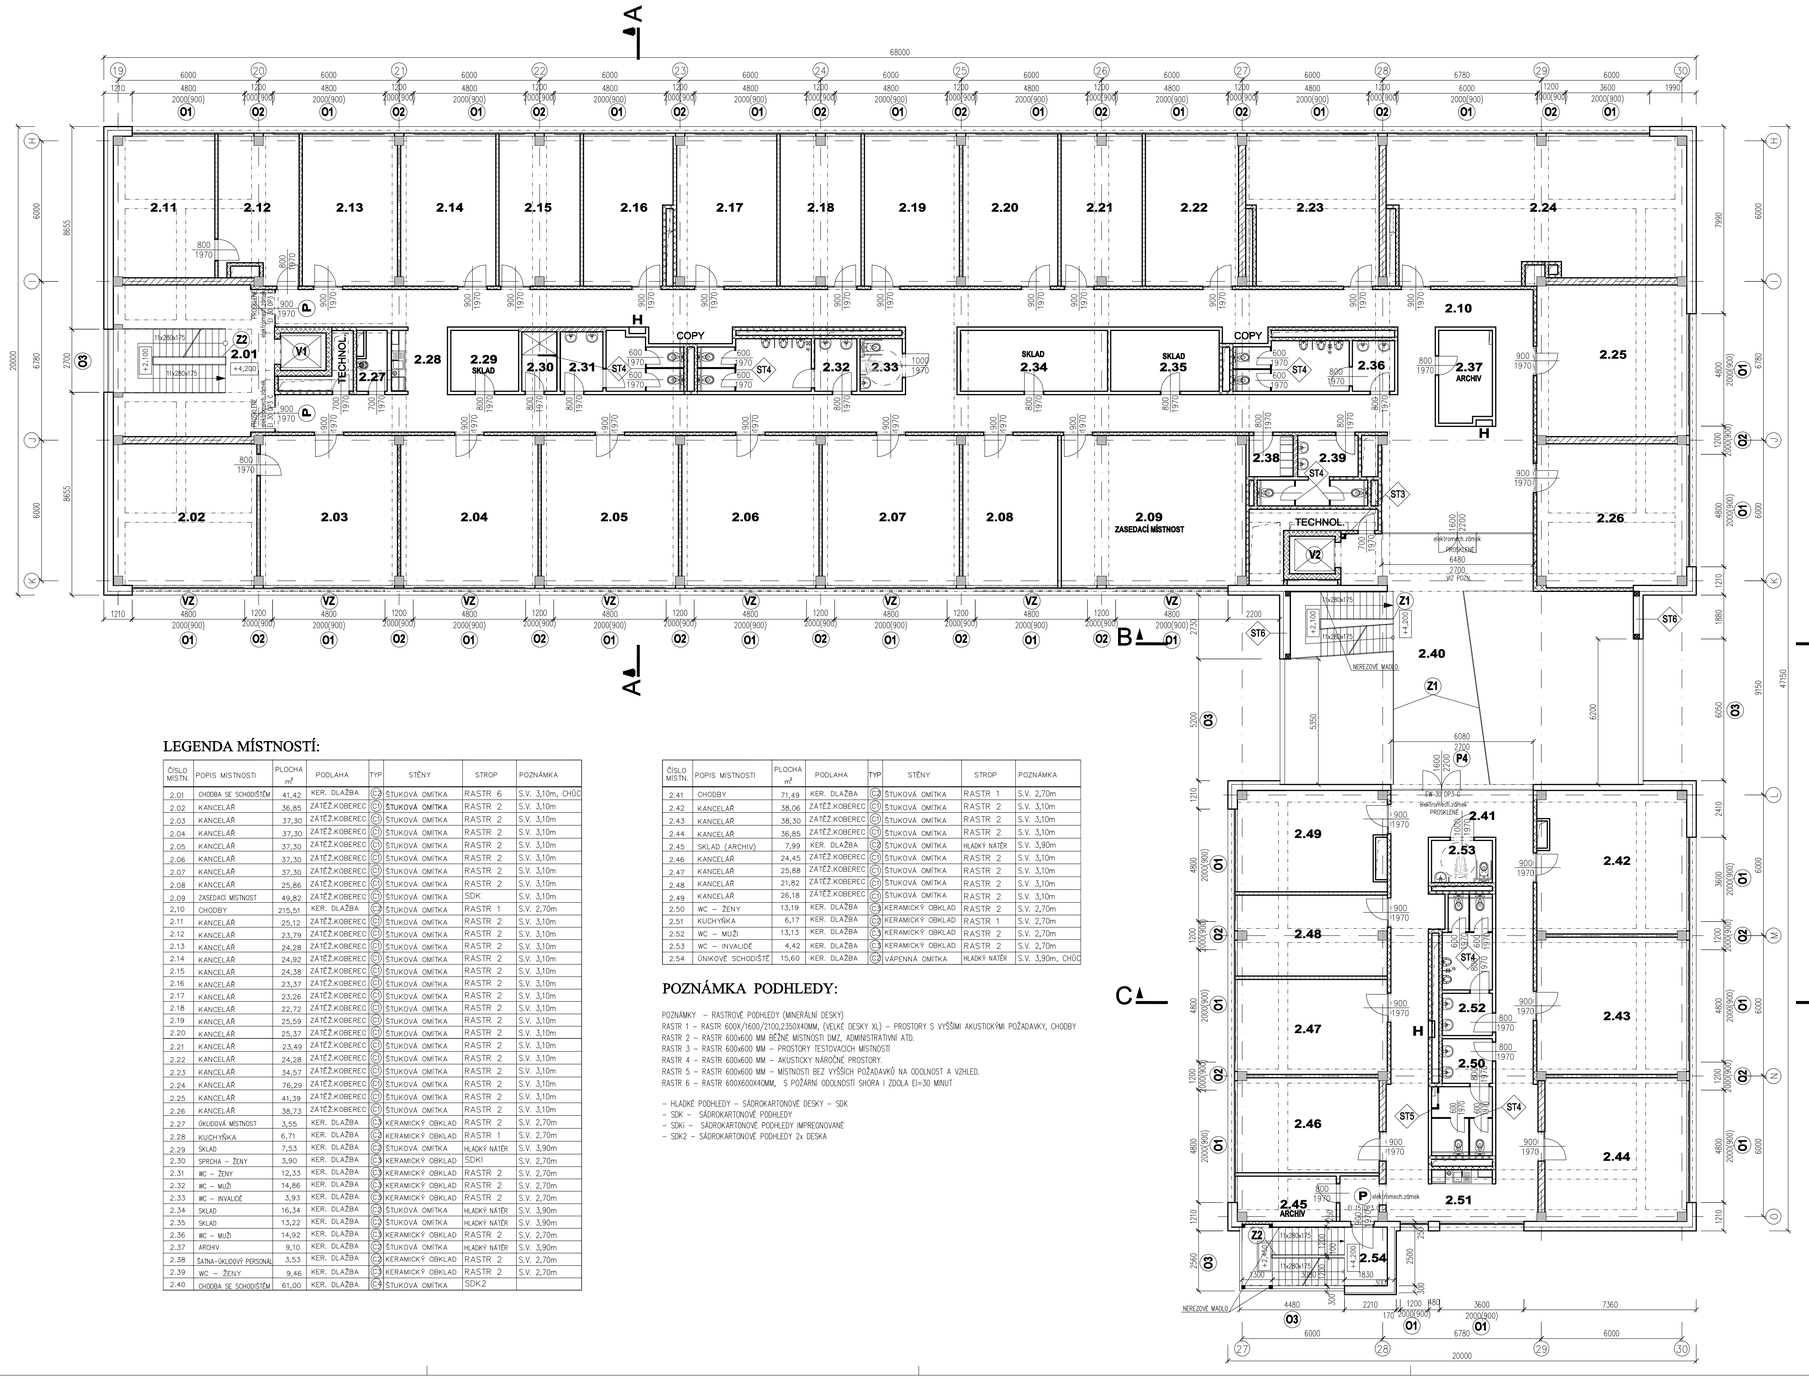

LEGENDA MÍSTNOSTÍ:

ČÍSLO MÍSTN.	POPIS MÍSTNOSTI	PLOCHA m²	PODLAHA	TYP	STĚNY	STROP	POZNÁMKA
2.01	CHODBA SE SCHODIŠTĚM	41,42	KER. DLAŽBA	C2	ŠTUKOVÁ OMÍTKA	RASTR 6	S.V. 3,10m, CHÓD
2.02	KANCELÁŘ	36,85	ZATĚŽ.KOBEREC	C1	ŠTUKOVÁ OMÍTKA	RASTR 2	S.V. 3,10m
2.03	KANCELÁŘ	37,30	ZATĚŽ.KOBEREC	C1	ŠTUKOVÁ OMÍTKA	RASTR 2	S.V. 3,10m
2.04	KANCELÁŘ	37,30	ZATĚŽ.KOBEREC	C1	ŠTUKOVÁ OMÍTKA	RASTR 2	S.V. 3,10m
2.05	KANCELÁŘ	37,30	ZATĚŽ.KOBEREC	C1	ŠTUKOVÁ OMÍTKA	RASTR 2	S.V. 3,10m
2.06	KANCELÁŘ	37,30	ZATĚŽ.KOBEREC	C1	ŠTUKOVÁ OMÍTKA	RASTR 2	S.V. 3,10m
2.07	KANCELÁŘ	37,30	ZATĚŽ.KOBEREC	C1	ŠTUKOVÁ OMÍTKA	RASTR 2	S.V. 3,10m
2.08	KANCELÁŘ	25,86	ZATĚŽ.KOBEREC	C1	ŠTUKOVÁ OMÍTKA	RASTR 2	S.V. 3,10m
2.09	ZASEDACÍ MÍSTNOST	49,82	ZATĚŽ.KOBEREC	C1	ŠTUKOVÁ OMÍTKA	SDK	S.V. 3,10m
2.10	CHODBY	215,51	KER. DLAŽBA	C2	ŠTUKOVÁ OMÍTKA	RASTR 1	S.V. 2,70m
2.11	KANCELÁŘ	25,12	ZATĚŽ.KOBEREC	C1	ŠTUKOVÁ OMÍTKA	RASTR 2	S.V. 3,10m
2.12	KANCELÁŘ	23,79	ZATĚŽ.KOBEREC	C1	ŠTUKOVÁ OMÍTKA	RASTR 2	S.V. 3,10m
2.13	KANCELÁŘ	24,28	ZATĚŽ.KOBEREC	C1	ŠTUKOVÁ OMÍTKA	RASTR 2	S.V. 3,10m
2.14	KANCELÁŘ	24,92	ZATĚŽ.KOBEREC	C1	ŠTUKOVÁ OMÍTKA	RASTR 2	S.V. 3,10m
2.15	KANCELÁŘ	24,38	ZATĚŽ.KOBEREC	C1	ŠTUKOVÁ OMÍTKA	RASTR 2	S.V. 3,10m
2.16	KANCELÁŘ	23,37	ZATĚŽ.KOBEREC	C1	ŠTUKOVÁ OMÍTKA	RASTR 2	S.V. 3,10m
2.17	KANCELÁŘ	23,26	ZATĚŽ.KOBEREC	C1	ŠTUKOVÁ OMÍTKA	RASTR 2	S.V. 3,10m
2.18	KANCELÁŘ	22,72	ZATĚŽ.KOBEREC	C1	ŠTUKOVÁ OMÍTKA	RASTR 2	S.V. 3,10m
2.19	KANCELÁŘ	25,59	ZATĚŽ.KOBEREC	C1	ŠTUKOVÁ OMÍTKA	RASTR 2	S.V. 3,10m
2.20	KANCELÁŘ	25,37	ZATĚŽ.KOBEREC	C1	ŠTUKOVÁ OMÍTKA	RASTR 2	S.V. 3,10m
2.21	KANCELÁŘ	23,49	ZATĚŽ.KOBEREC	C1	ŠTUKOVÁ OMÍTKA	RASTR 2	S.V. 3,10m
2.22	KANCELÁŘ	24,28	ZATĚŽ.KOBEREC	C1	ŠTUKOVÁ OMÍTKA	RASTR 2	S.V. 3,10m
2.23	KANCELÁŘ	34,57	ZATĚŽ.KOBEREC	C1	ŠTUKOVÁ OMÍTKA	RASTR 2	S.V. 3,10m
2.24	KANCELÁŘ	76,29	ZATĚŽ.KOBEREC	C1	ŠTUKOVÁ OMÍTKA	RASTR 2	S.V. 3,10m
2.25	KANCELÁŘ	41,39	ZATĚŽ.KOBEREC	C1	ŠTUKOVÁ OMÍTKA	RASTR 2	S.V. 3,10m
2.26	KANCELÁŘ	38,73	ZATĚŽ.KOBEREC	C1	ŠTUKOVÁ OMÍTKA	RASTR 2	S.V. 3,10m
2.27	ÚKLIDOVÁ MÍSTNOST	3,55	KER. DLAŽBA	C3	KERAMICKÝ OBKLAD	RASTR 2	S.V. 2,70m
2.28	KUCHYŇKA	6,71	KER. DLAŽBA	C2	ŠTUKOVÁ OMÍTKA	RASTR 1	S.V. 2,70m
2.29	SKLAD	7,53	KER. DLAŽBA	C2	ŠTUKOVÁ OMÍTKA	HLADKÝ NÁTĚR	S.V. 3,90m
2.30	SPRCHA – ŽENY	3,90	KER. DLAŽBA	C3	KERAMICKÝ OBKLAD	SDK1	S.V. 2,70m
2.31	WC – ŽENY	12,33	KER. DLAŽBA	C3	KERAMICKÝ OBKLAD	RASTR 2	S.V. 2,70m
2.32	WC – MUŽI	14,86	KER. DLAŽBA	C3	KERAMICKÝ OBKLAD	RASTR 2	S.V. 2,70m
2.33	WC – INVALIDÉ	3,93	KER. DLAŽBA	C3	KERAMICKÝ OBKLAD	RASTR 2	S.V. 2,70m
2.34	SKLAD	16,34	KER. DLAŽBA	C2	ŠTUKOVÁ OMÍTKA	HLADKÝ NÁTĚR	S.V. 3,90m
2.35	SKLAD	13,22	KER. DLAŽBA	C2	ŠTUKOVÁ OMÍTKA	HLADKÝ NÁTĚR	S.V. 3,90m
2.36	WC – MUŽI	14,92	KER. DLAŽBA	C3	KERAMICKÝ OBKLAD	RASTR 2	S.V. 2,70m
2.37	ARCHIV	9,10	KER. DLAŽBA	C2	ŠTUKOVÁ OMÍTKA	HLADKÝ NÁTĚR	S.V. 3,90m
2.38	ŠATNA-ÚKLIDOVÝ PERSONÁL	3,53	KER. DLAŽBA	C3	KERAMICKÝ OBKLAD	RASTR 2	S.V. 2,70m
2.39	WC – ŽENY	9,46	KER. DLAŽBA	C3	KERAMICKÝ OBKLAD	RASTR 2	S.V. 2,70m
2.40	CHODBA SE SCHODIŠTĚM	61,00	KER. DLAŽBA	C4	ŠTUKOVÁ OMÍTKA	SDK2	

ČÍSLO MÍSTN.	POPIS MÍSTNOSTI	PLOCHA m²	PODLAHA	TYP	STĚNY	STROP	POZNÁMKA
2.41	CHODBY	71,49	KER. DLAŽBA	C2	ŠTUKOVÁ OMÍTKA	RASTR 1	S.V. 2,70m
2.42	KANCELÁŘ	38,06	ZATĚŽ.KOBEREC	C1	ŠTUKOVÁ OMÍTKA	RASTR 2	S.V. 3,10m
2.43	KANCELÁŘ	38,30	ZATĚŽ.KOBEREC	C1	ŠTUKOVÁ OMÍTKA	RASTR 2	S.V. 3,10m
2.44	KANCELÁŘ	36,85	ZATĚŽ.KOBEREC	C1	ŠTUKOVÁ OMÍTKA	RASTR 2	S.V. 3,10m
2.45	SKLAD. (ARCHIV)	7,99	KER. DLAŽBA	C2	ŠTUKOVÁ OMÍTKA	HLADKÝ NÁTĚR	S.V. 3,90m
2.46	KANCELÁŘ	24,45	ZATĚŽ.KOBEREC	C1	ŠTUKOVÁ OMÍTKA	RASTR 2	S.V. 3,10m
2.47	KANCELÁŘ	25,88	ZATĚŽ.KOBEREC	C1	ŠTUKOVÁ OMÍTKA	RASTR 2	S.V. 3,10m
2.48	KANCELÁŘ	21,82	ZATĚŽ.KOBEREC	C1	ŠTUKOVÁ OMÍTKA	RASTR 2	S.V. 3,10m
2.49	KANCELÁŘ	26,18	ZATĚŽ.KOBEREC	C1	ŠTUKOVÁ OMÍTKA	RASTR 2	S.V. 3,10m
2.50	WC – ŽENY	13,19	KER. DLAŽBA	C3	KERAMICKÝ OBKLAD	RASTR 2	S.V. 2,70m
2.51	KUCHYŇKA	6,17	KER. DLAŽBA	C3	KERAMICKÝ OBKLAD	RASTR 1	S.V. 2,70m
2.52	WC – MUŽI	13,13	KER. DLAŽBA	C3	KERAMICKÝ OBKLAD	RASTR 2	S.V. 2,70m
2.53	WC – INVALIDÉ	4,42	KER. DLAŽBA	C3	KERAMICKÝ OBKLAD	RASTR 2	S.V. 2,70m
2.54	ÚNIKOVÉ SCHODIŠTĚ	15,60	KER. DLAŽBA	C2	VÁPENNÁ OMÍTKA	HLADKÝ NÁTĚR	S.V. 3,90m, CHÓD

POZNÁMKA PODHLEDY:

POZNÁMKY – RASTROVÉ PODHLEDY (MINERÁLNÍ DESKY)
RASTR 1 – RASTR 600X/1600/2100,2350X40MM, (VELKÉ DESKY XL) – PROSTORY S VYŠŠÍMI AKUSTICKÝMI POŽADAVKY, CHODBY
RASTR 2 – RASTR 600x600 MM BĚŽNÉ MÍSTNOSTI DMZ, ADMINISTRATIVNÍ ATD.
RASTR 3 – RASTR 600x600 MM – PROSTORY TESTOVACÍCH MÍSTNOSTÍ
RASTR 4 – RASTR 600x600 MM – AKUSTICKY NÁROČNÉ PROSTORY.
RASTR 5 – RASTR 600x600 MM – MÍSTNOSTI BEZ VYŠŠÍCH POŽADAVKŮ NA ODOLNOST A VZHLED.
RASTR 6 – RASTR 600X600X40MM, S POŽÁRNÍ ODOLNOSTÍ SHORA I ZDOLA EI=30 MINUT

– HLADKÉ PODHLEDY – SÁDROKARTONOVÉ DESKY – SDK
– SDK – SÁDROKARTONOVÉ PODHLEDY
– SDKI – SÁDROKARTONOVÉ PODHLEDY IMPREGNOVANÉ
– SDK2 – SÁDROKARTONOVÉ PODHLEDY 2x DESKA

LEGENDA MATERIÁLŮ A ZNAČENÍ:

- tl. 250 mm – CIHELNÉ PÁLENÉ BLOKY DĚROVANÉ (PERO+DRÁŽKA) NA TENKOVRSTVOU ZDÍCÍ MALTU (pevnost P10/15), tl. 150 mm – MONTOVANÉ SÁDROKARTONOVÉ KONSTRUKCE
- OP – tl.300mm (ZAVĚŠTROVÁNÍ) / ZTUŽUJÍCÍ STĚNY (pevnost P15)
- tl. 150 mm – CIHELNÉ PÁLENÉ PŘÍČKOVÉ BLOKY DĚROVANÉ (pevnost P8/P10) NA PERO+DRÁŽKU
- CIHELNÉ BLOKY DĚROVANÉ tl. 250mm (pevnost P10/15) – VYZDÍVKA VÝTAHOVÝCH ŠACHET
- ŽELEZOBETON C25/30
- SÁDROKARTONOVÁ PŘÍČKA SE ZDVOJENOU NOSNOU KONSTRUKCÍ TL. 200mm
- PŘESTAVITELNÁ PŘÍČKA (HLINÍKOVÝ RÁM + OCELOVÁ POZINKOVANÁ K–CE) S VNITŘNÍ ZVUKOVOU IZOLACÍ , OPLÁŠTĚNÍ SÁDROKARTONOVÝMI DESKAMI TL. 12,5mm S POVRCHOVOU ÚPRAVOU – VINYLOVÁ TAPETA TL. 0,43mm VČ. ZVUKOIZOLAČNÍCH USPÁVAČEK (DO PODHLEDU KE STROPNÍ KONSTRUKCI)

- P – DVEŘE S POŽÁRNÍ ODOLNOSTÍ, OPATŘENY SAMOZAVŘAČI
- P2 – PŘÍČKA S POŽÁRNÍ ODOLNOSTÍ EI 30 DP1 – ZDĚNÁ Z CIHELNÝCH DĚROVANÝCH PŘÍČKOVEK NA PERO A DRÁŽKU, TL. 150mm, PEVNOSTI P8/10
- P3 – POŽÁRNĚ ODOLNÉ NAPOJENÍ ŽB SLOUPŮ NA MEZIOKENNÍ VLOŽKU (EI 30 DP1) (OPLÁŠTĚNÍ SDK TL. 15mm + VÝPLŇ MINERÁLNÍ IZOLACÍ)
- P4 – PROSKLENÁ STĚNA S POŽÁRNÍ ODOLNOSTÍ EW 30 DP3 C, S INTEGROVANÝMI DVOUKŘÍDLOVÝMI DVEŘMI OPATŘENÝMI SAMOZAVŘAČEM, S POŽ. ODOLNOSTÍ EW 30 DP3 C. NADPRAŽÍ BUDE TVOŘIT MONTOVANÁ KONSTRUKCE OPLÁŠTĚNÁ SDK – POŽ. OD. EI 45 DP1
- O1 – PROSKLENÁ HLINÍKOVÁ FASÁDA – OTEVÍRAVÁ, SKLOPNÁ (Součinitel tep. vodivosti U = 1,2 W/m2K)
- O2 – MEZIOKENNÍ VLOŽKA SKLENĚNÁ, ZATEPLENÁ – BARVA ŠEDÁ RAL 7015 (Součinitel tep. vodivosti U = 1,2 W/m2K)
- O3 – SLOUPKO–PŘÍČKOVÁ PROSKLENÁ HLINÍKOVÁ FASÁDA, PEVNĚ ZASKLENÁ (MÍSTNĚ OTEVÍRAVÁ–VĚTR. KŘÍDLA, VSTUPNÍ DVEŘE...) (Součinitel tep. vodivosti U = 1,4 W/m2K)
- VZ – HLINÍKOVÉ VENKOVNÍ LAMELOVÉ ŽALUZIE (MANUÁLNÍ OVLÁDÁNÍ), RÁM AL. , LAMELY VE TVARU "C" 8=80mm , AL. VODÍCÍ LIŠTY 20X20mm (ELOXY) , VČ.PRYŽOVÉHO TĚSNĚNÍ PROTI HLUKU
- V1 – VÝTAH S TRAKČNÍM POHONEM (BEZ STROJOVNY) , NOSNOST – 675 kg R – 1200x1400mm, POŽÁRNĚ ODOLNÉ TELESKOPICKÉ DVEŘE 900x2000mm – EI 15 DP2
- V2 – VÝTAH S TRAKČNÍM POHONEM (BEZ STROJOVNY) , NOSNOST – 675 kg R – 1200x1400mm, POŽÁRNĚ ODOLNÉ TELESKOPICKÉ DVEŘE 900x2000mm – EW 15 DP2
- Z1 – ZÁBRADLÍ OCELOVÉ – POVRCHOVÁ ÚPRAVA – NEREZ, VÝPLŇ – BEZPEČNOSTNÍ SKLO CONNEX VÝŠKA ZÁBRADLÍ 1000mm (VÝŠKA BEZPEČNOSTNÍ SKLA – RESP. ŠÍŘKA cca 1050mm)
- Z2 – ZÁBRADLÍ OCELOVÉ – POVRCHOVÁ ÚPRAVA – NEREZ, VÝPLŇ – HORIZONTÁLNÍ PRUTY, NEREZ.MADLO výška zábradlí 1000mm(+ PŘÍPADNÉ NA STĚNÁCH BOČNÍCH STĚN NA SCHODIŠTĚ NEREZOVÉ MADLO)
- ST3 – OPLÁŠTĚNÍ DEŠŤOVÉHO SVODU MONTOVANOU SÁDROKARTONOVOU KONSTRUKCÍ
- ST4 – SANITÁRNÍ PŘÍČKY Z LAMINOVANÉ DŘEVOTŘÍSKY V KOVOVÉM NOSNÉM SYSTÉMU NA NOŽKÁCH S REKTIFIKAČNÍMI ŠROUBY (VE SPRŠE VODOTĚSNĚ ZAPUŠTĚNA DO PODLAHY)
- ST5 – OPLÁŠTĚNÍ PODRUŽNÉHO VODOMĚRU MONTOVANOU SÁDROKARTONOVOU KONSTRUKCÍ S OSAZENÝMI REVIZNÍMI DVÍŘKY 500x500 mm (VIZ ČÁST ZTI)
- KZ2 – OCELOVÁ K–CE NADPRAŽÍ PÁSOVÝCH OKEN – HMOTNOST 75kg/bm pž3178x570mm
- ST6 – ZATEPLENÍ ČÁSTI FASÁDY SPOJOVACÍHO KRČKU BUDE TVOŘENO OPLÁŠTĚNÍM OCELOVÉ K–CE Z VNITŘNÍ STRANY ZYSDK 12,5mm,Z VNĚJŠÍ STRANY BUDOU K OCEL.PROFILŮM 2x63300 UCHYCENY ZWCETRIS DESKY tl.18mm NA KTERÉ PAK BUDE APLIKOVÁNO ZATEPLENÍ: EPS–F TL.160mm VNITŘNÍ ČÁST BUDE VYPLNĚNA MINVATOU NEBO FOUKANOU IZOLACÍ
- H – HYDRANT

POZNÁMKY:

– PARAPETY FASÁDNÍCH OTVORŮ BUDOU OPATŘENY AL. OPLECHOVÁNÍM – BEZÚDRŽBOVÁ POVRCHOVÁ ÚPRAVA
– ŽB SLOUPY BUDOU STAVEBNĚ NAPOJENY NA MIV – OPLÁŠTĚNÍ SDK DESKAMI S MINERÁLNÍ VÝPLNÍ (ODDĚLENÍ POŽ. ÚSEKŮ – VIZ "P3")
– PROSKLENÁ STĚNA MEZI 2.10 A 2.40 BUDE HLINÍKOVÁ, S INTEGROVANÝMI DVOUKŘÍDLYMI DVEŘMI NADPRAŽÍ BUDE TVOŘIT MONTOVANÁ KONSTRUKCE OPLÁŠTĚNÁ SDK
– DVEŘE DO KANCELÁŘÍ A ZASEDACÍCH MÍSTNOSTÍ JSOU PLNÉ S BOČNÍM SVĚTLÍKEM S 300 mm, V OC. ZÁRUBNÍCH V ŠEDÉM ODSTÍNU RAL 9007, KŘÍDLO – LAMINO CPL ŠEDÉ (ODSTÍN KRONOSPAN PE 540), PROSKLENÍ MATNÝM SKLEM (SATINATO BÍLÉ, KALENÉ). TYTO DVEŘE BUDOU LEMOVÁNY MAX DESKOU Š. 1,7m – OSDTÍN BĚŽOVÝ.
– DVEŘE DO SKLADŮ, WC...A SPRCH JSOU PLNÉ V OC. ZÁRUBNÍCH V ŠEDÉM ODSTÍNU RAL 9007, KŘÍDLO – LAMINO CPL ŠEDÉ (ODSTÍN KRONOSPAN PE 540).
– ŘEZY A SKLADBY KONSTRUKCÍ VIZ V.Č. F.1b.1–07a

±0,000 = 265,70 m.n.m.

Stupeň projektové dokumentace: **DOKUMENTACE PRO VYDÁNÍ STAVEBNÍHO POVOLENÍ**			Projektant stavby: DaF–PROJEKTy,r.o. Hornopolní 137/17 702 00 Ostrava–Moravská Ostrava; tel: 596 618 676, fax: 595 626 773, ponikla@daf–projekt.cz, tusova@daf–projekt.cz
Nositel úkolu	Projektant. profese	Vypracoval	
ING. DVORSKÝ STANISLAV	JANA PÁNKOVÁ	JANA PÁNKOVÁ	
Investor stavby:	Statutární město Ostrava		
Místo stavby:	Areál VTP, Ostrava – Pustkovec	Datum	DUBEN 2011
Název zakázky: **MULTIFUNKČNÍ BUDOVA III A IV VĚDECKO-TECHNOLOGICKÉHO PARKU OSTRAVA**		Č. zakázky	695/10
SO – profese: **SO IV MFB IV - F.1b.1 ST**		Měřítko	1 : 100
Výkres: **PŮDORYS 2.NP**		Č. výkresu	F.1b.1 -04
		Paré č.	