


ŘEZ A-A

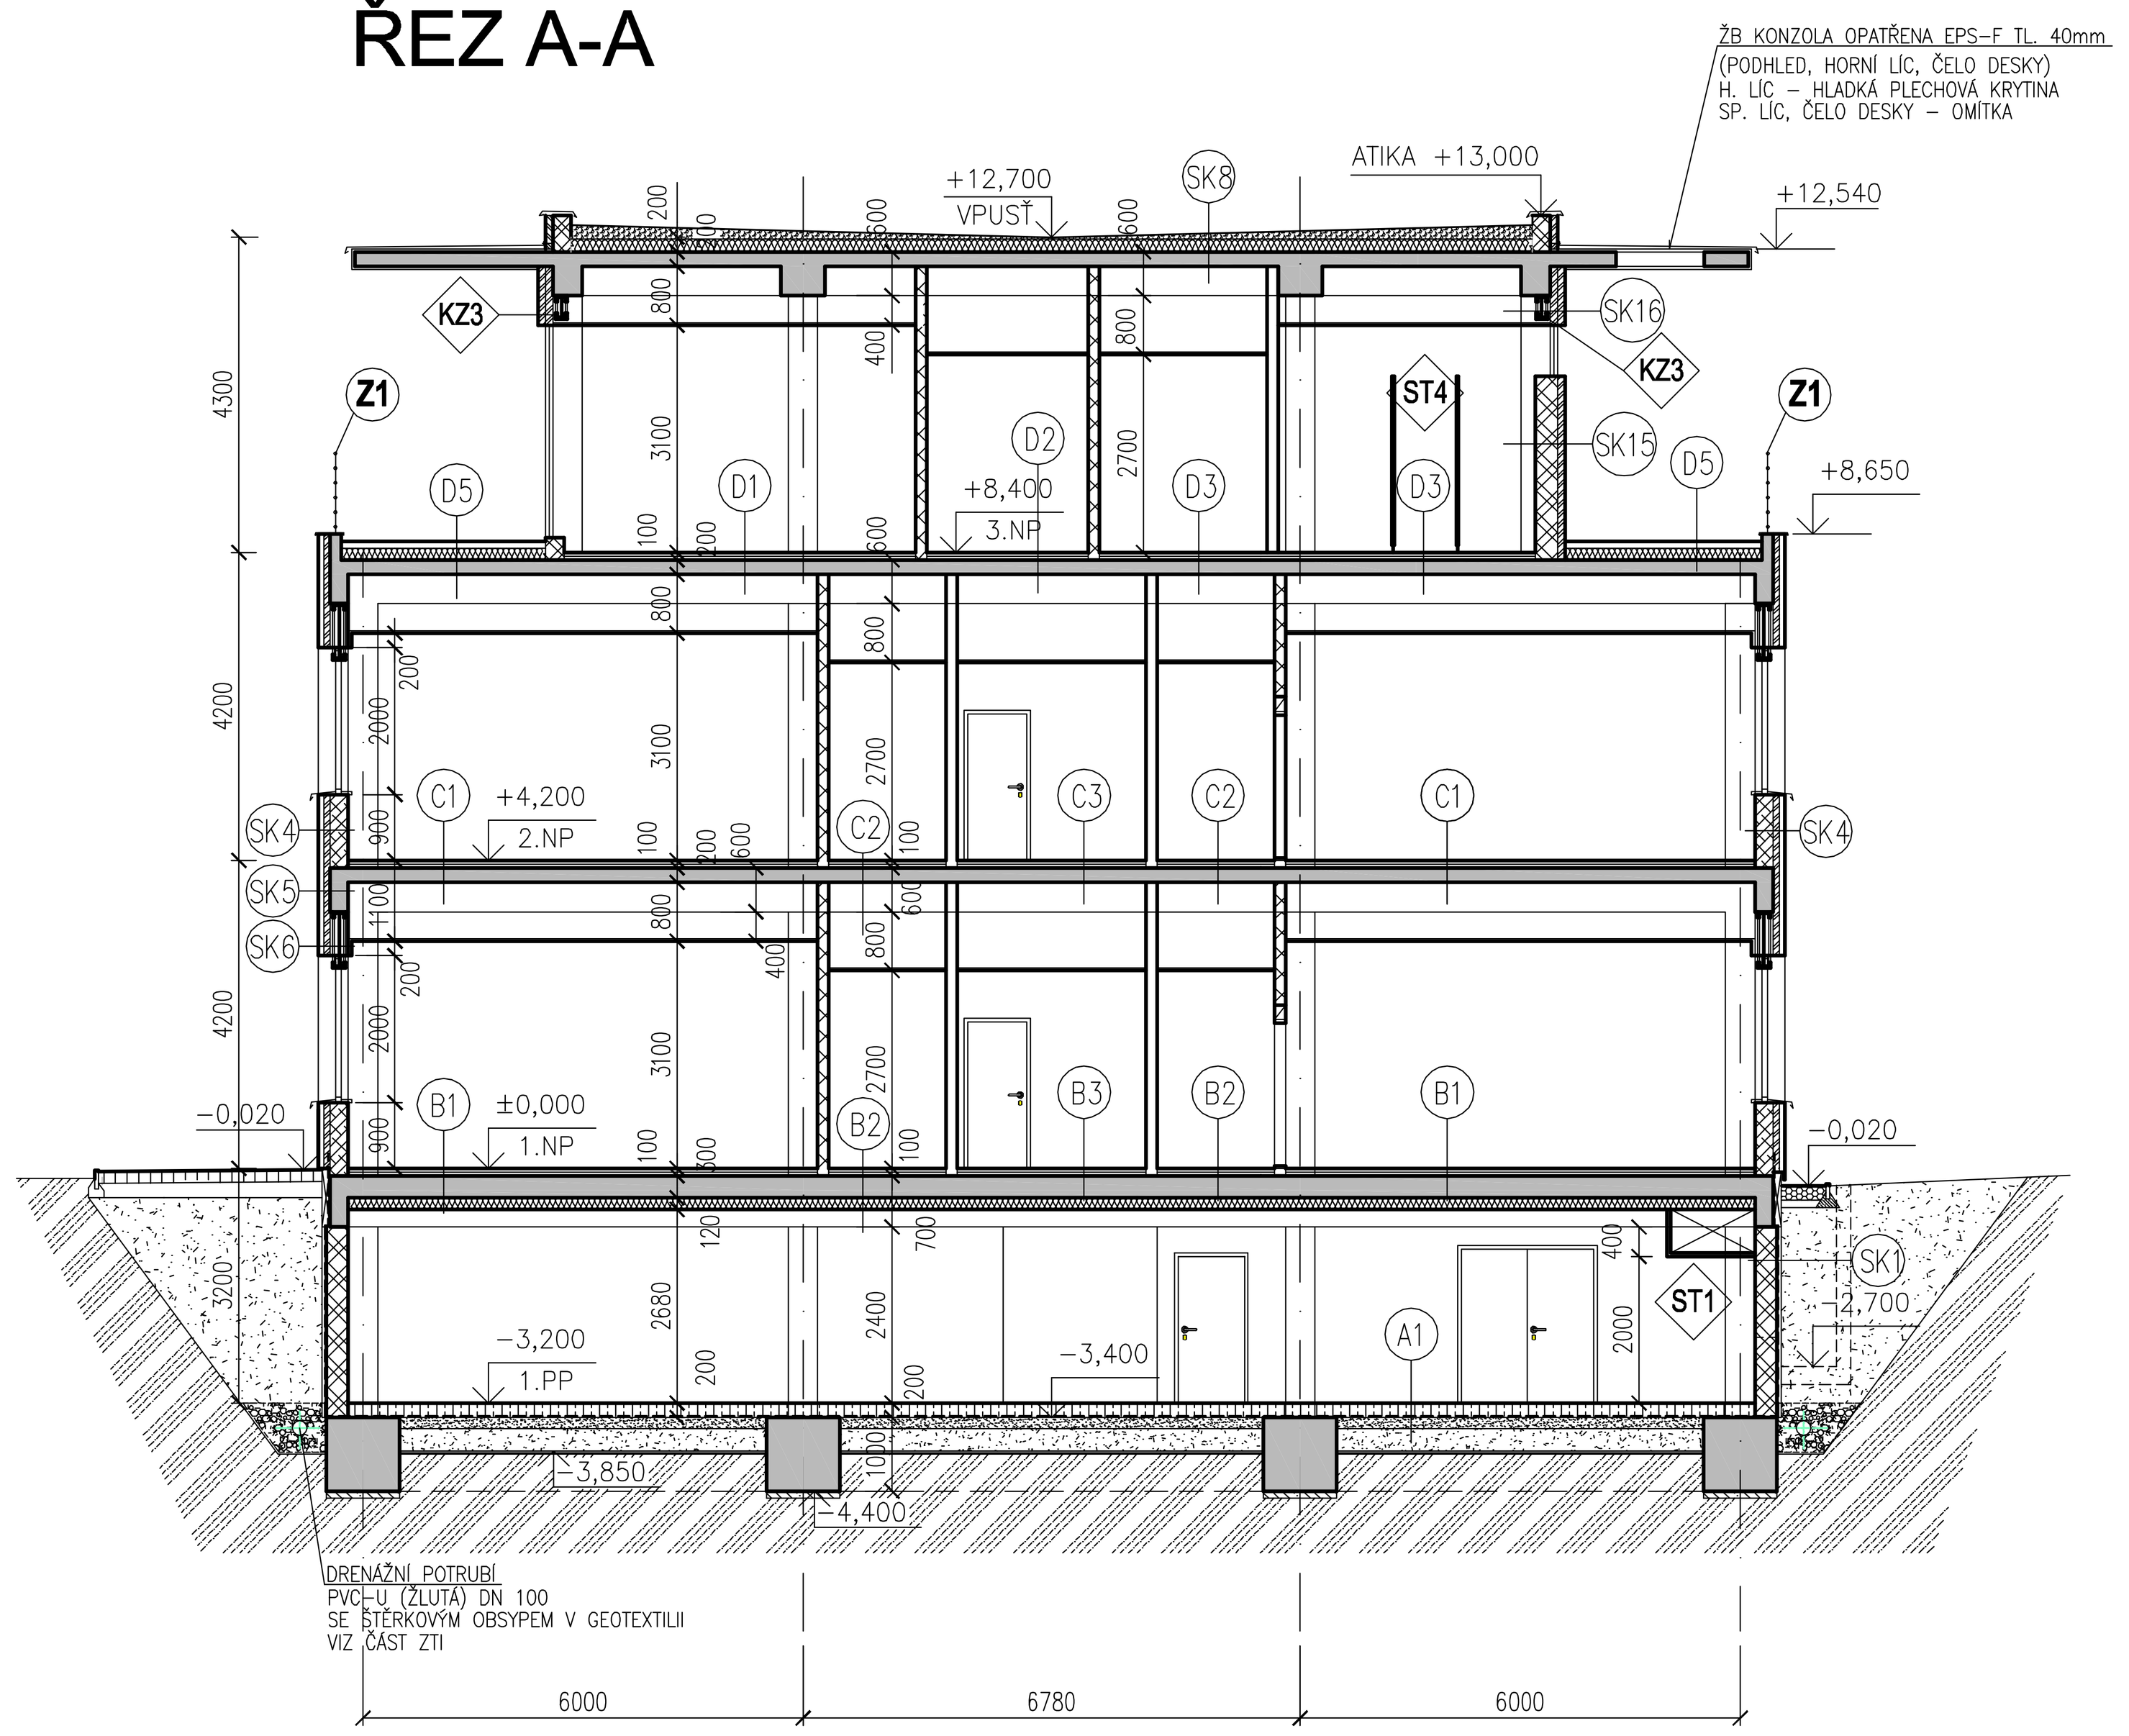


ŘEZ B-B

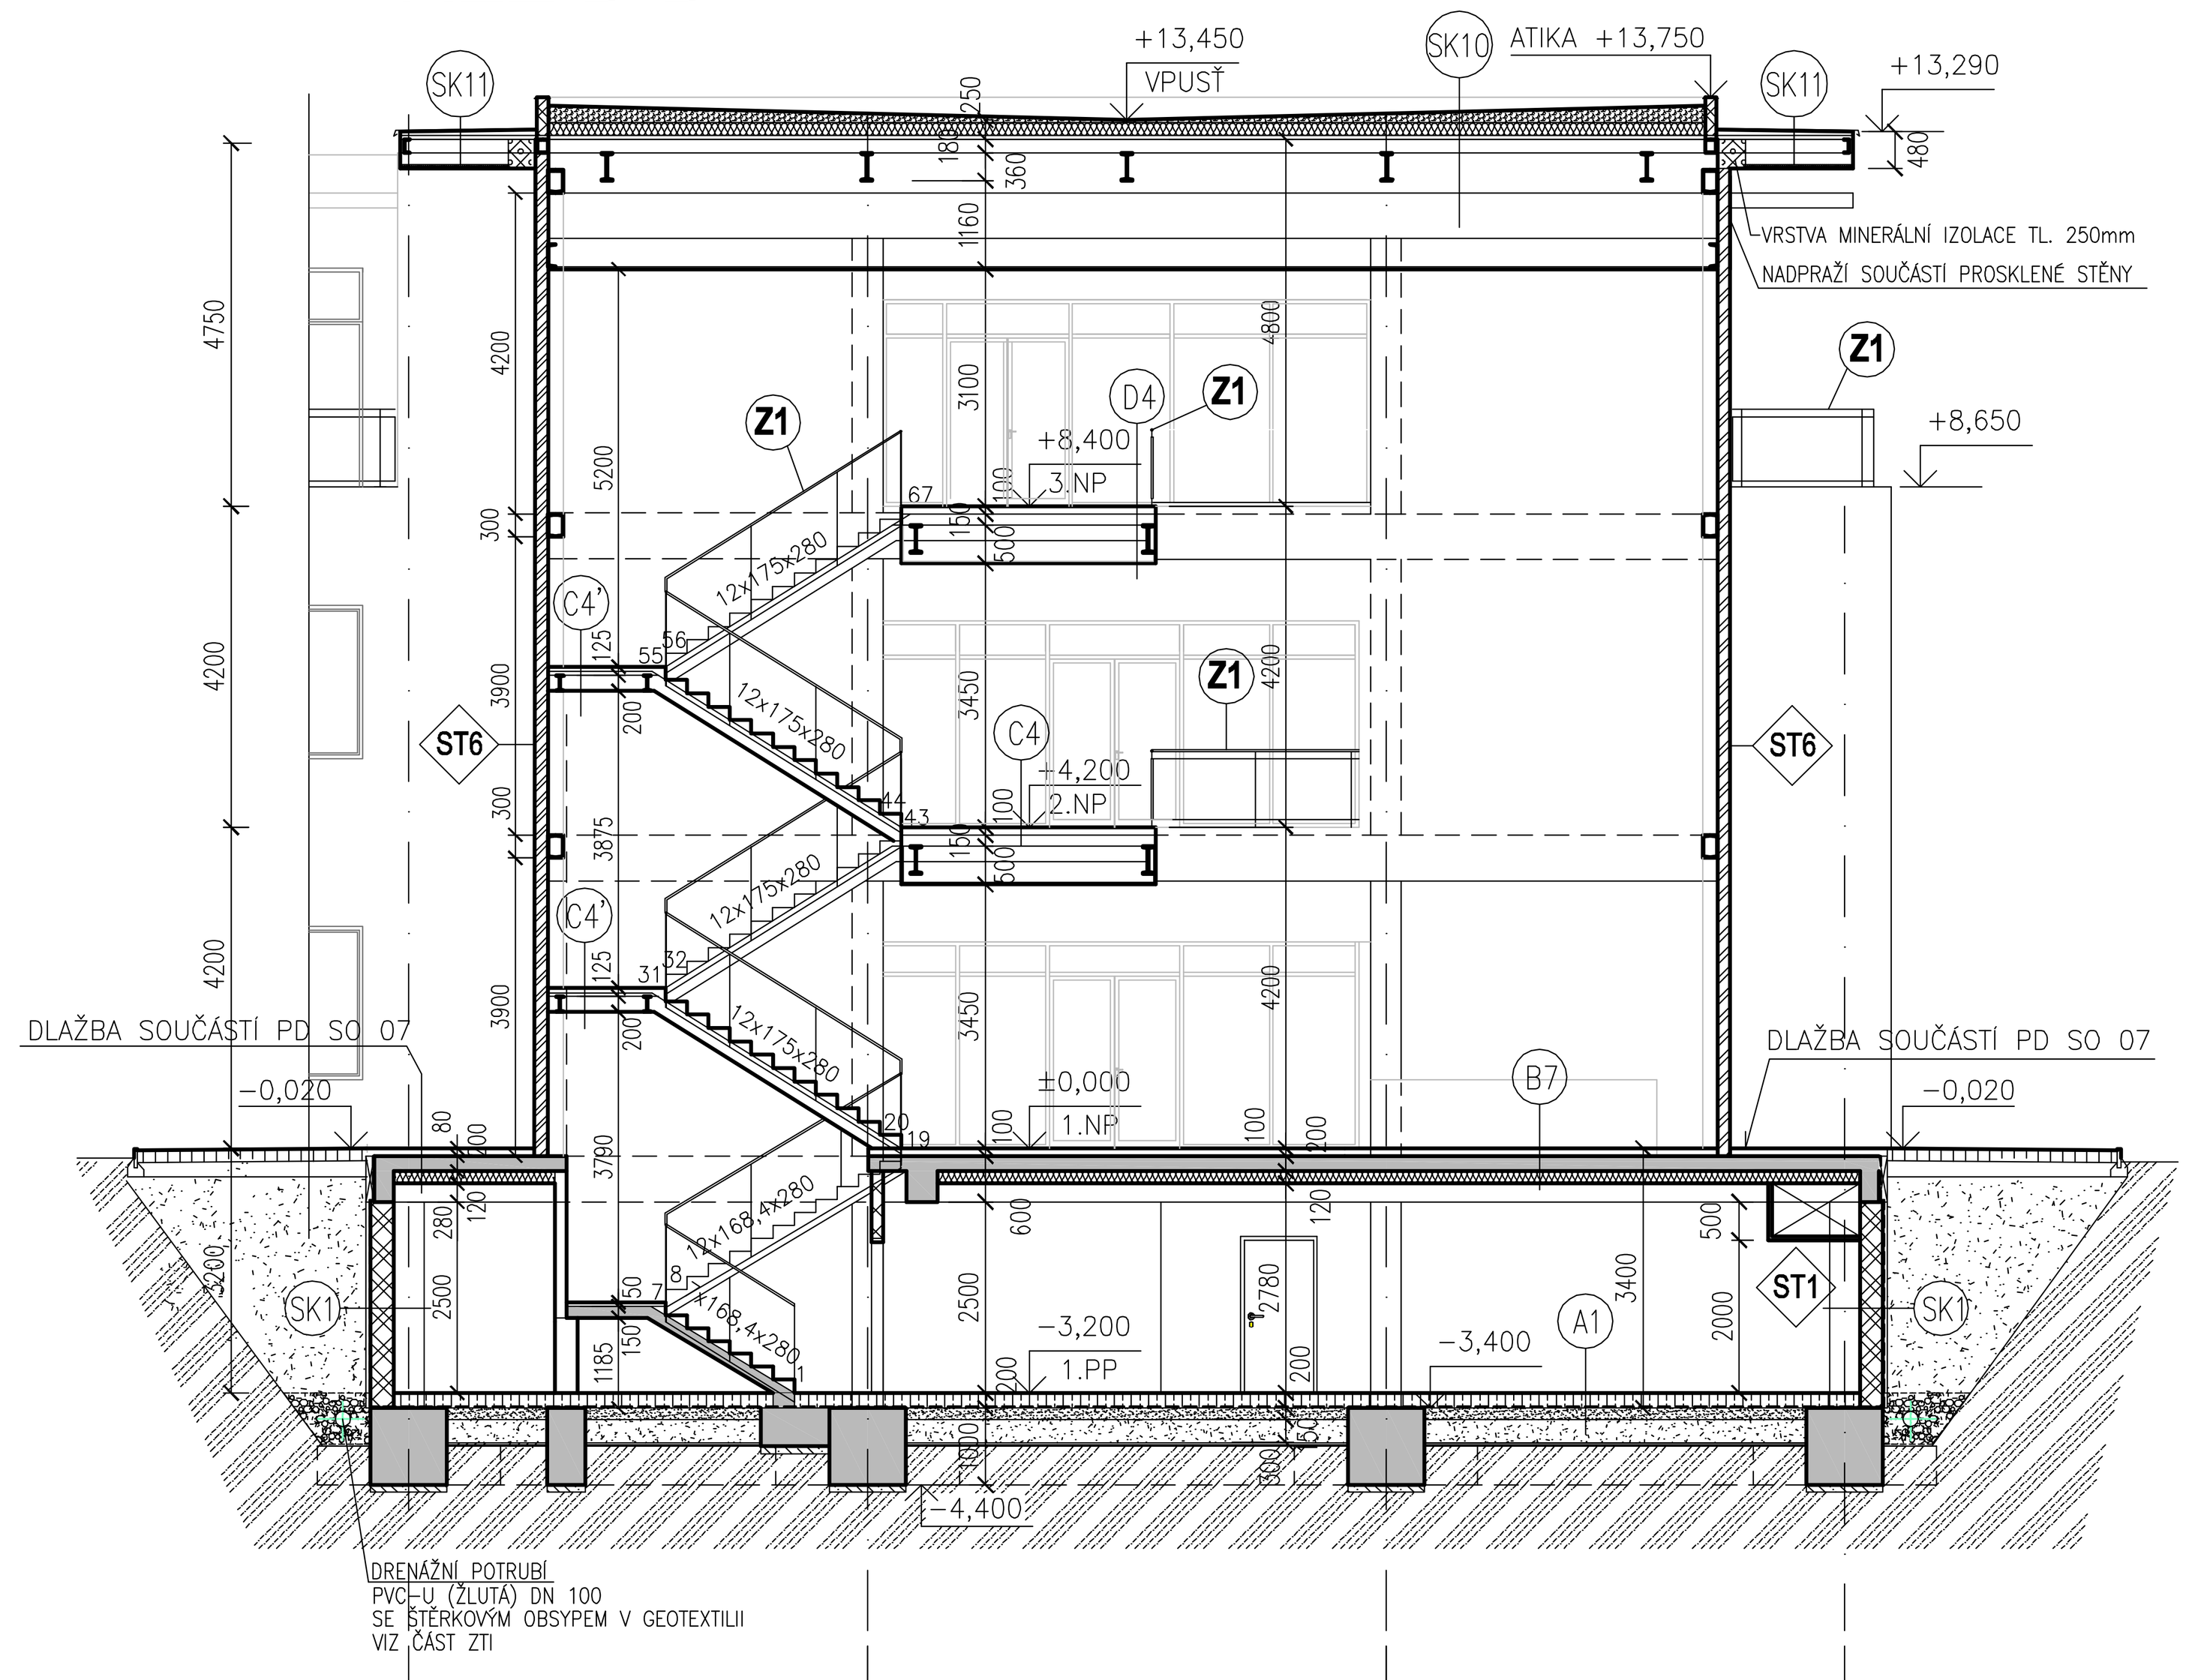

ŘEZ TRAFOSTANICÍ

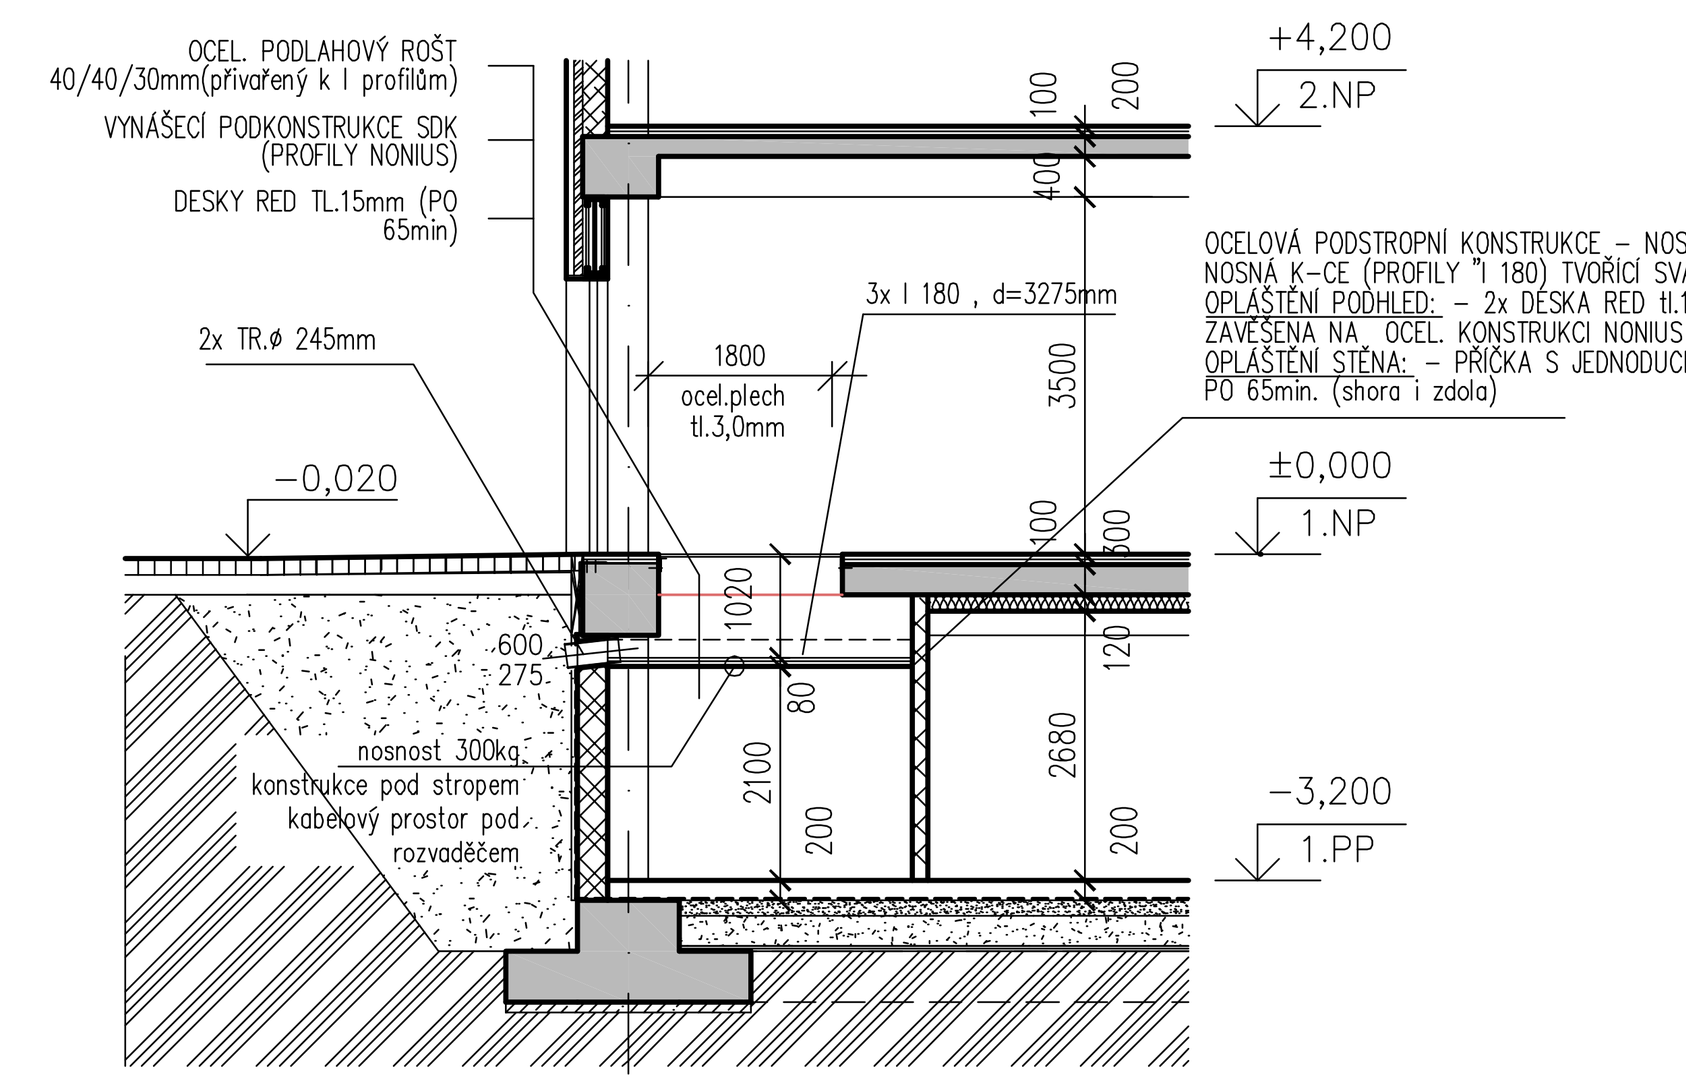

ŘEZ C-C

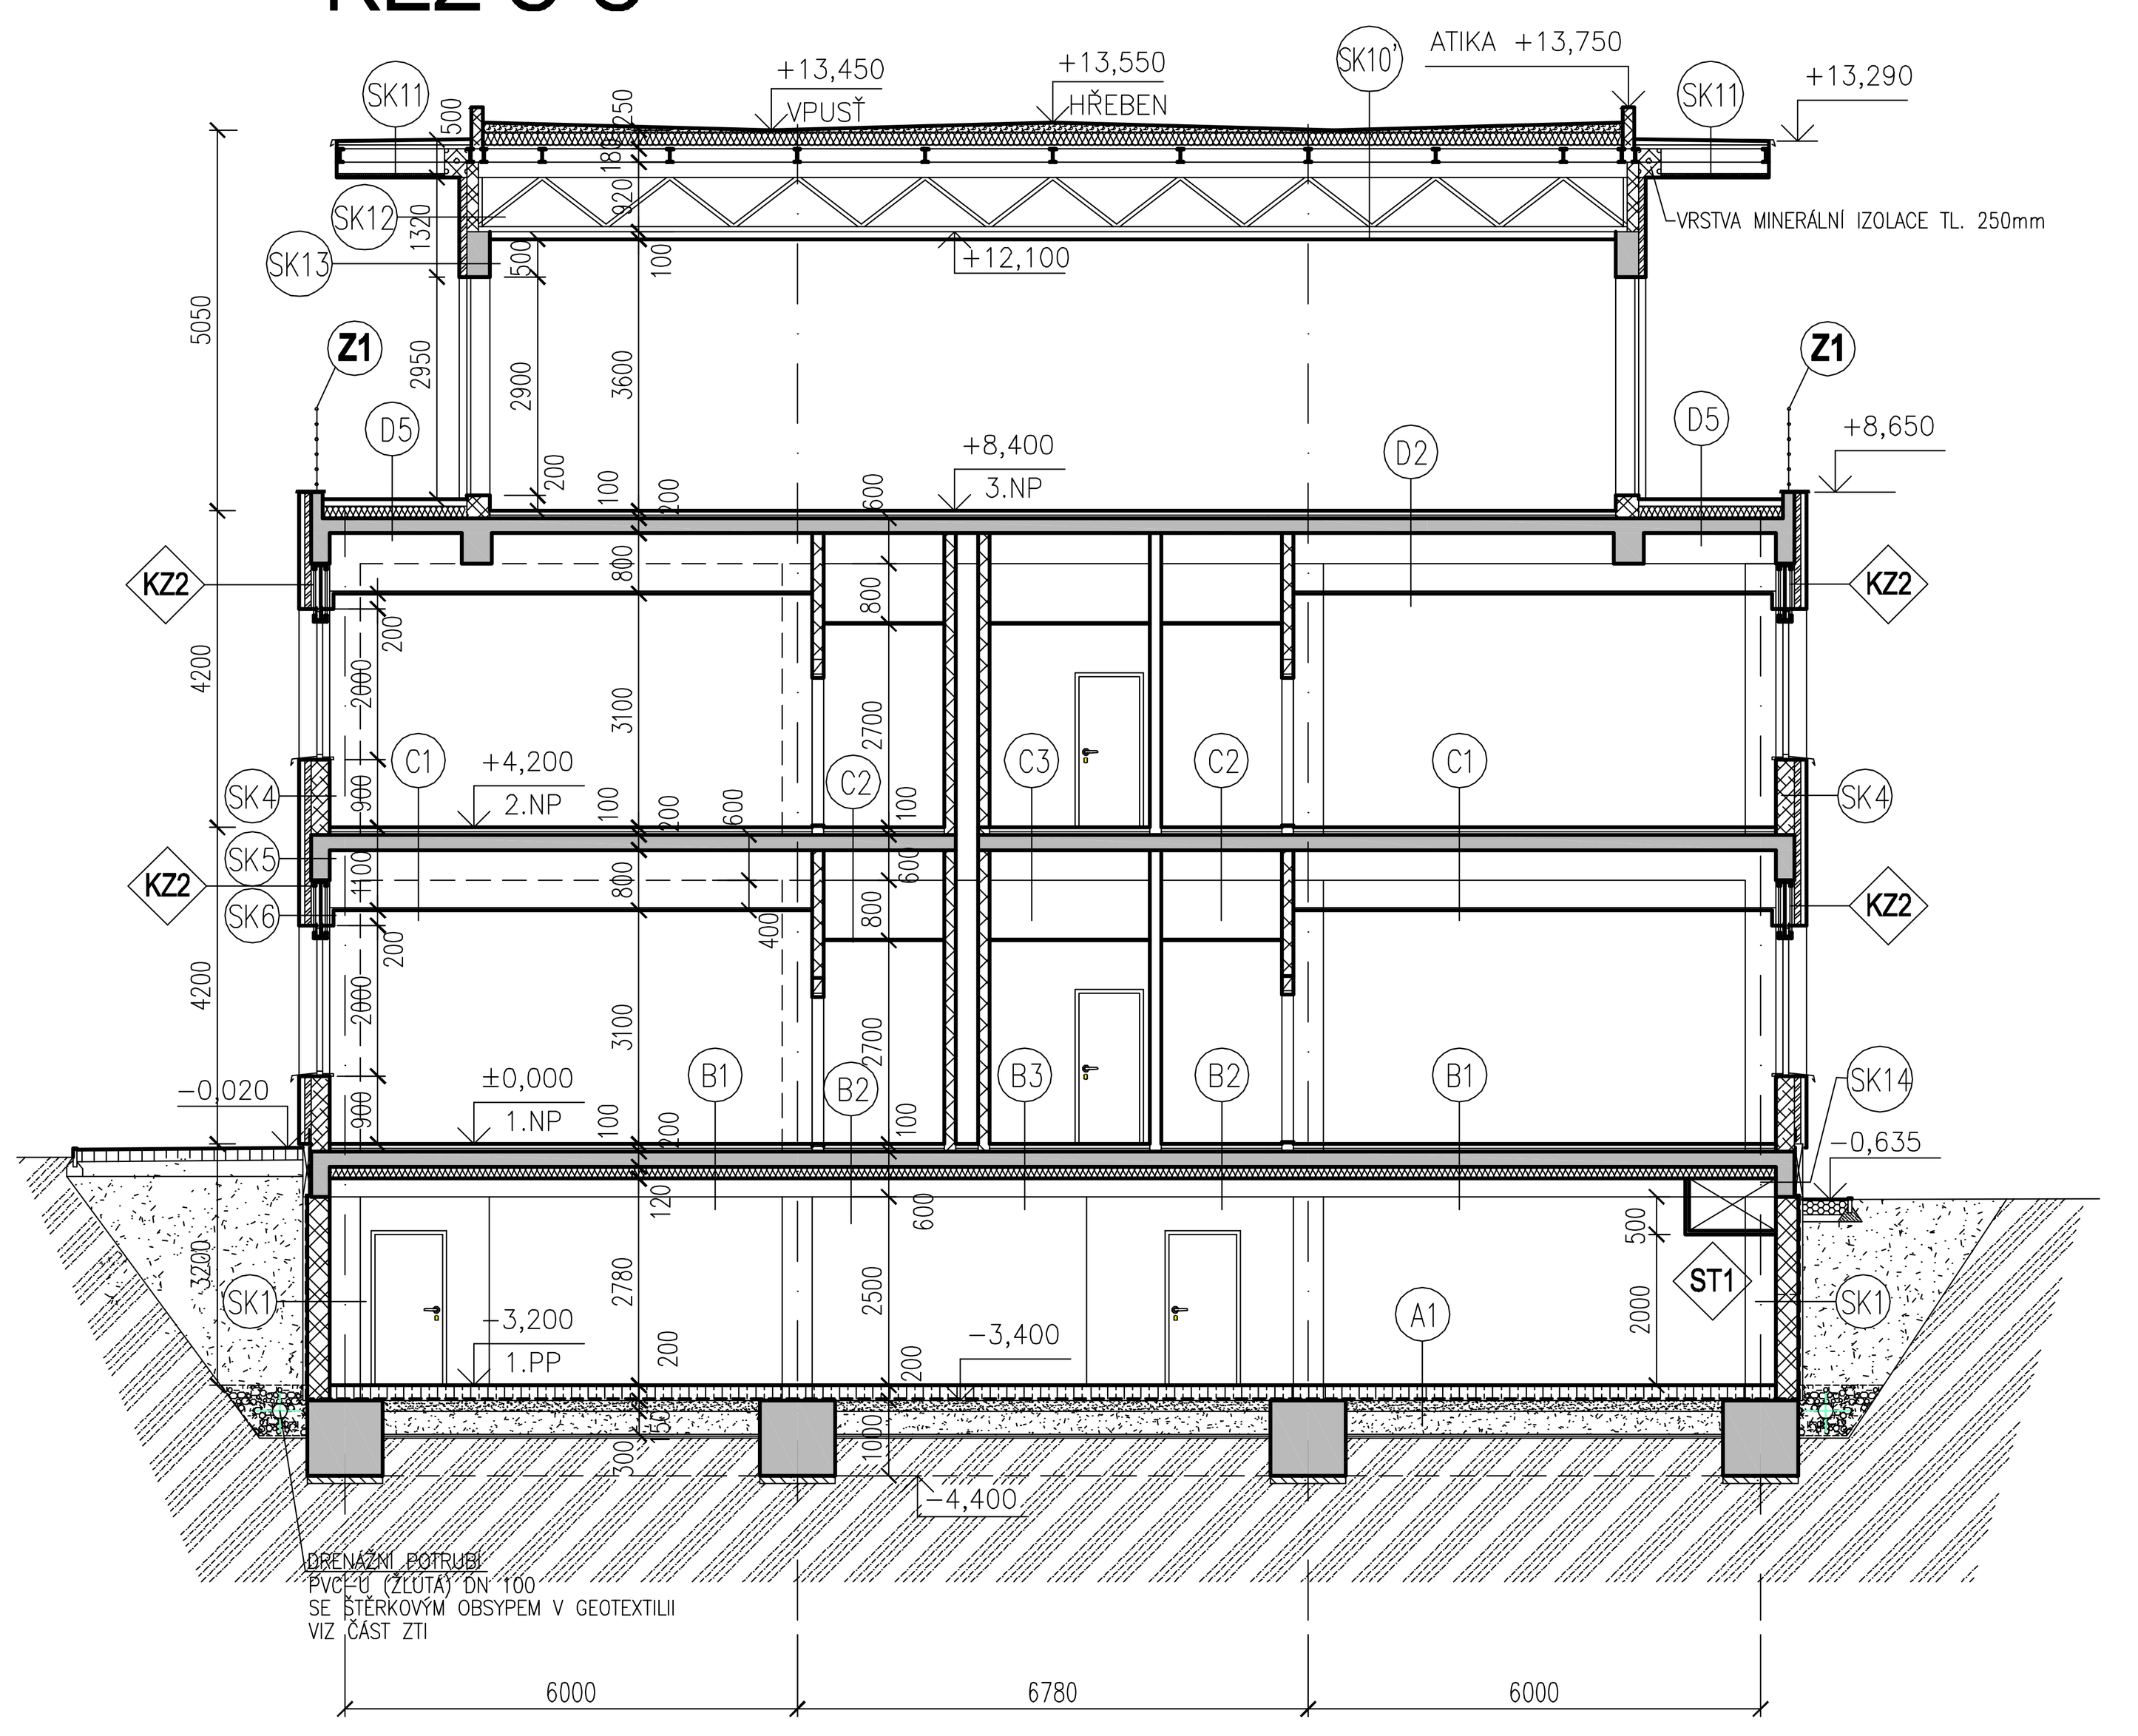

ST1 – OPLÁŠTĚNÍ TRAS ROZVODŮ TEPLA A VODY MONTOVANOU SÁDROKARTONOVOU KONSTRUKCÍ CELÝ VNITŘNÍ PROSTOR VYPLNIT MINERÁLNÍMI ROHOŽEMI. V OPLÁŠTĚNÍ OSADIT REVIZNÍ DVÍŘKA DLE POŽADAVKŮ DANÝCH ROZVODŮ. VIDITELNOU SPODNÍ HRANU OPATŘIT BEZPEČNOSTNÍM ZNAČENÍM.

ST4 – SANITÁRNÍ PŘÍČKY Z LAMINOVANÉ DŘEVOTŘÍSKY V KOVOVÉM NOSNÉM SYSTÉMU NA NOŽKÁCH S REKTIFIKAČNÍMI ŠROUBY

ST6 – ZATEPLENÍ ČÁSTI FASÁDY SPOJOVACÍHO KRČKU BUDE TVOŘENO OPLÁŠTĚNÍM OCELOVÉ K-CE Z VNITŘNÍ STRANY 2XSDK 12,5mm.Z VNĚJŠÍ STRANY BUDOU K OCEL.PROFILŮM 2xU300 UCHYCENY: 1x CEMENTOVÁ STAVEBNÍ DESKA TL. 12,5mm A 1XCETRIS DESKA tl.18mm, NA KTERÉ PAK BUDE APLIKOVÁNO ZATEPLENÍ: EPS-F TL.160mm, VNITŘNÍ ČÁST BUDE VYPLNĚNÁ MIN.VATOU NEBO FOUKANOU IZOLACÍ

KZ2 – OCELOVÁ K-CE NADPRAŽÍ PÁSOVÝCH OKEN – HMOTNOST 75kg/bm ⌀178x570mm

KZ3 – OCELOVÁ K-CE NADPRAŽÍ PÁSOVÝCH OKEN – HMOTNOST 40 kg/bm ⌀164x314m

A1
- POVRCHOVÁ ÚPRAVA – VSYPEM
- DRÁTKOBETONOVÁ STROJOVĚ HLAZENÁ DESKA – 30KG DRÁTKŮ/M3 } –200 MM
- HYDROIZOLACE – PVC FÓLIE – 2,0 MM
- GEOTEXTILIE (200 g/m2) – 1,4 MM
- UZAVÍRACÍ HUTNĚNÝ JEMNÝ ŠTĚRKOPÍSKOVÝ PODSYP FR. 0–4 mm – 20 MM
- HUTNĚNÁ ŠTĚRKODRŤ FR. 0–63 MM –150 MM
- HUTNĚNÁ ŠTĚRKODRŤ FR. 0–63 MM –300 MM
- VÝZTUŽNÁ GEOTEXTILIE SE SEPARAČNÍ FUNKCÍ (PEVNOST V TAHU V PŘÍČNÉM I PODÉLNÉM SMĚRU cca 100 KN/M) – 10 MM
- UPRAVENÝ A PŘEHUTNĚNÝ TERÉN

A2
- NÁŠLAPNÁ VRSTVA – KER. DLAŽBA DO FLEXIBILNÍHO LEPIDLA) – 15 MM
- DRÁTKOBETONOVÁ STROJOVĚ HLAZENÁ DESKA – 30KG DRÁTKŮ/M3 – 145 MM
- SEPARAČNÍ VRSTVA
- HYDROIZOLACE – PVC FÓLIE – 2,0 MM
- TEPELNÁ IZOLACE (NAPŘ. EPS PERIMETR) – 40 MM
- GEOTEXTILIE (200 g/m2) – 1,4 MM
- UZAVÍRACÍ HUTNĚNÝ JEMNÝ ŠTĚRKOPÍSKOVÝ PODSYP FR. 0–4 mm – 20 MM
- HUTNĚNÁ ŠTĚRKODRŤ FR. 0–63 MM – 150 MM
- HUTNĚNÁ ŠTĚRKODRŤ FR. 0–63 MM – 300 MM
- VÝZTUŽNÁ GEOTEXTILIE SE SEPARAČNÍ FUNKCÍ (PEVNOST V TAHU V PŘÍČNÉM I PODÉLNÉM SMĚRU cca 100 KN/M) – 10 MM
- UPRAVENÝ A PŘEHUTNĚNÝ TERÉN

A3
- POVRCHOVÁ ÚPRAVA – VSYPEM
- DRÁTKOBETONOVÁ STROJOVĚ HLAZENÁ DESKA – 30KG DRÁTKŮ/M3 } –160 MM
- SEPARAČNÍ VRSTVA
- HYDROIZOLACE – PVC FÓLIE – 2,0 MM
- TEPELNÁ IZOLACE (NAPŘ. EPS PERIMETR) – 40 MM
- GEOTEXTILIE (200 g/m2) – 1,4 MM
- UZAVÍRACÍ HUTNĚNÝ JEMNÝ ŠTĚRKOPÍSKOVÝ PODSYP FR. 0–4 mm – 20 MM
- HUTNĚNÁ ŠTĚRKODRŤ FR. 0–63 MM – 150 MM
- HUTNĚNÁ ŠTĚRKODRŤ FR. 0–63 MM – 300 MM
- VÝZTUŽNÁ GEOTEXTILIE SE SEPARAČNÍ FUNKCÍ (PEVNOST V TAHU V PŘÍČNÉM I PODÉLNÉM SMĚRU cca 100 KN/M) – 10 MM
- UPRAVENÝ A PŘEHUTNĚNÝ TERÉN

B1
- NÁŠLAPNÁ VRSTVA – ZÁTĚŽOVÝ KOBEREC – 5 MM
- SAMONIVELAČNÍ VYROVNÁVACÍ STĚRKA – 5 MM
- BETONOVÁ MAZANINA SE SÍTÍ – 50 MM
- SEPARAČNÍVRSTVA (NAPŘ. PÍSKOVÁ LEPENKA)
- AKUSTICKÁ MINERÁLNÍ DESKA (PRO TĚŽKÉ PODL.) – 40 MM } –100 MM
- ŽB MONOLITICKÁ DESKA BETONOVANÁ DO FILIGRÁNŮ (ZTRAC. BEDNĚNÍ) – 200 (300) MM
- MINERÁLNÍ TEPELNÁ IZOLACE – 120 MM
- STĚRKA S VYZTUŽENÍM
- VNITŘNÍ VÁPENNÁ OMÍTKA

B2
- NÁŠLAPNÁ VRSTVA – KER. DLAŽBA DO FLEXIBILNÍHO LEPIDLA – 15 MM
- SAMONIVELAČNÍ VYROVNÁVACÍ STĚRKA – 5 MM
- BETONOVÁ MAZANINA SE SÍTÍ – 50 MM
- SEPARAČNÍVRSTVA (NAPŘ. PÍSKOVÁ LEPENKA)
- AKUSTICKÁ MINERÁLNÍ DESKA (PRO TĚŽKÉ PODL.) – 30 MM } –100 MM
- ŽB MONOLITICKÁ DESKA BETONOVANÁ DO FILIGRÁNŮ (ZTRAC. BEDNĚNÍ) – 200 (300) MM
- MINERÁLNÍ TEPELNÁ IZOLACE – 120 MM
- STĚRKA S VYZTUŽENÍM
- VNITŘNÍ VÁPENNÁ OMÍTKA

B3
- NÁŠLAPNÁ VRSTVA – KER. DLAŽBA DO FLEXIBILNÍHO LEPIDLA – 15 MM
- HYDROIZOLAČNÍ STĚRKA
- SAMONIVELAČNÍ VYROVNÁVACÍ STĚRKA – 5 MM
- BETONOVÁ MAZANINA SE SÍTÍ – 50 MM
- SEPARAČNÍ VRSTVA (NAPŘ. PÍSKOVÁ LEPENKA)
- AKUSTICKÁ MINERÁLNÍ DESKA (PRO TĚŽKÉ PODL.) – 30 MM } –100 MM
- ŽB MONOLITICKÁ DESKA BETONOVANÁ DO FILIGRÁNŮ (ZTRAC. BEDNĚNÍ) – 200 MM
- VNITŘNÍ VÁPENNÁ OMÍTKA

B4
- NÁŠLAPNÁ VRSTVA – EPOXID. NÁTĚR SAMONIVELAČNÍ, BEZESPARÁ TECHN. – 3 MM
- SAMONIVELAČNÍ VYROVNÁVACÍ STĚRKA – 7 MM
- BETONOVÁ MAZANINA SE SÍTÍ – 50 MM
- SEPARAČNÍVRSTVA (NAPŘ. PÍSKOVÁ LEPENKA)
- AKUSTICKÁ MINERÁLNÍ DESKA (PRO TĚŽKÉ PODL.) – 40 MM } –100 MM
- ŽB MONOLITICKÁ DESKA BETONOVANÁ DO FILIGRÁNŮ (ZTRAC. BEDNĚNÍ) – 200 (300) MM
- MINERÁLNÍ TEPELNÁ IZOLACE – 120 MM
- STĚRKA S VYZTUŽENÍM
- VNITŘNÍ VÁPENNÁ OMÍTKA

B5
- NÁŠLAPNÁ VRSTVA – MOZAIKOVÁ DLAŽBA DO FLEXIBILNÍHO LEPIDLA – 15 MM
- SAMONIVELAČNÍ VYROVNÁVACÍ STĚRKA – 5 MM
- BETONOVÁ MAZANINA SE SÍTÍ – 50 MM
- SEPARAČNÍVRSTVA (NAPŘ. PÍSKOVÁ LEPENKA)
- AKUSTICKÁ MINERÁLNÍ DESKA (PRO TĚŽKÉ PODL.) – 30 MM } –100 MM
- ŽB MONOLITICKÁ DESKA BETONOVANÁ DO FILIGRÁNŮ (ZTRAC. BEDNĚNÍ) – 200 (300) MM
- MINERÁLNÍ TEPELNÁ IZOLACE – 120 MM
- STĚRKA S VYZTUŽENÍM
- VNITŘNÍ VÁPENNÁ OMÍTKA

B6
- NÁŠLAPNÁ VRSTVA – KOBERCOVÉ ČTVERCE ANTISTATICKÉ
- KRYCÍ DESKA (DŘEVOTŘÍSKA TL.38MM) S AL. FOLIÍ, 600x600MM, VOLNĚ KLADENY
- POZINKOVANÁ KONSTRUKCE ZDVOJ. PODLAHY, SEŠROUBOVANÁ } –550 MM
- ŽB MONOLITICKÁ DESKA BETONOVANÁ DO FILIGRÁNŮ (ZTRAC. BEDNĚNÍ) – 200 (300) MM
- MINERÁLNÍ TEPELNÁ IZOLACE – 120 MM
- STĚRKA S VYZTUŽENÍM
- VNITŘNÍ VÁPENNÁ OMÍTKA

B7
- NÁŠLAPNÁ VRSTVA – MOZAIKOVÁ DLAŽBA DO FLEXIBILNÍHO LEPIDLA – 15 MM
- ANHYDRIT S KARI SÍTÍ – 50 MM
- TOPNÉ KABELY
- SYSTÉMOVÁ AL FOLIE (ODRAZIVÁ VRSTVA) – 0,2 MM
- SYSTÉMOVÁ EPS DESKA POD TOPNÉ KABELY – 35 MM } –100 MM
- ŽB MONOLITICKÁ DESKA BETONOVANÁ DO FILIGRÁNŮ (ZTRAC. BEDNĚNÍ) – 200 (300) MM
- MINERÁLNÍ TEPELNÁ IZOLACE – 120 MM
- STĚRKA S VYZTUŽENÍM
- VNITŘNÍ VÁPENNÁ OMÍTKA

C1
- NÁŠLAPNÁ VRSTVA – ZÁTĚŽOVÝ KOBEREC – 5 MM
- SAMONIVELAČNÍ VYROVNÁVACÍ STĚRKA – 5 MM
- BETONOVÁ MAZANINA SE SÍTÍ – 50 MM
- SEPARAČNÍ VRSTVA (NAPŘ. PÍSKOVÁ LEPENKA)
- AKUSTICKÁ MINERÁLNÍ DESKA (PRO TĚŽKÉ PODL.) – 40 MM } –100 MM
- ŽB MONOLITICKÁ DESKA BETONOVANÁ DO FILIGRÁNŮ (ZTRAC. BEDNĚNÍ) – 200 MM
- ZAVĚŠENÝ PODHLED RASTROVÝ (MINERÁLNÍ DESKY) NA HLINÍKOVÉ KCI, VÝŠKA DLE S.V. DANÉ MÍSTNOSTI

C2
- NÁŠLAPNÁ VRSTVA – KER. DLAŽBA DO FLEXIBILNÍHO LEPIDLA – 15 MM
- SAMONIVELAČNÍ VYROVNÁVACÍ STĚRKA – 5 MM
- BETONOVÁ MAZANINA SE SÍTÍ – 50 MM
- SEPARAČNÍ VRSTVA (NAPŘ. PÍSKOVÁ LEPENKA)
- AKUSTICKÁ MINERÁLNÍ DESKA (PRO TĚŽKÉ PODL.) – 30 MM } –100 MM
- ŽB MONOLITICKÁ DESKA BETONOVANÁ DO FILIGRÁNŮ (ZTRAC. BEDNĚNÍ) – 200 MM
- ZAVĚŠENÝ PODHLED RASTROVÝ (MINERÁLNÍ DESKY) NA HLINÍKOVÉ KCI, VÝŠKA DLE S.V. DANÉ MÍSTNOSTI

C3
- NÁŠLAPNÁ VRSTVA – KER. DLAŽBA DO FLEXIBILNÍHO LEPIDLA – 15 MM
- HYDROIZOLAČNÍ STĚRKA
- SAMONIVELAČNÍ VYROVNÁVACÍ STĚRKA – 5 MM
- BETONOVÁ MAZANINA SE SÍTÍ – 50 MM
- SEPARAČNÍ VRSTVA (NAPŘ. PÍSKOVÁ LEPENKA)
- AKUSTICKÁ MINERÁLNÍ DESKA (PRO TĚŽKÉ PODL.) – 30 MM } –100 MM
- ŽB MONOLITICKÁ DESKA BETONOVANÁ DO FILIGRÁNŮ (ZTRAC. BEDNĚNÍ) – 200 MM
- ZAVĚŠENÝ PODHLED RASTROVÝ (MINERÁLNÍ DESKY) NA HLINÍKOVÉ KCI, VÝŠKA DLE S.V. DANÉ MÍSTNOSTI

C4
- NÁŠLAPNÁ VRSTVA – KER. DLAŽBA DO FLEXIBILNÍHO LEPIDLA – 15 MM
- SAMONIVELAČNÍ VYROVNÁVACÍ STĚRKA – 5 MM
- BETONOVÁ MAZANINA SE SÍTÍ – 50 MM
- SEPARAČNÍ VRSTVA (NAPŘ. PÍSKOVÁ LEPENKA)
- AKUSTICKÁ MINERÁLNÍ DESKA – 30 MM } –100 MM
- BETONOVÁ DESKA S KARI SÍTÍ (TL.DESKY NAD VLNOU) – 100 MM
- TRAPÉZOVÝ PLECH, VÝŠKA VLNY 50MM (ZTRAC.BEDNĚNÍ) – 50 MM
- OCELOVÝ NOSNÍK
- SDK ZAVĚŠENÝ PODHLED HLADKÝ TL. 2x12,5MM NA HLINÍKOVÉ KCI, VÝŠKA DLE S.V. DANÉ MÍSTNOSTI

C4'
- NÁŠLAPNÁ VRSTVA – KER. DLAŽBA DO FLEXIBILNÍHO LEPIDLA – 15 MM
- BETONOVÁ DESKA S KARI SÍTÍ (TL. DESKY NAD VLNOU) – 60 MM
- TRAPÉZOVÝ PLECH, VÝŠKA VLNY 50MM (ZTRAC.BEDNĚNÍ)
- OCELOVÝ NOSNÍK
- HLADKÝ NÁTĚR ŽB K-CE (S VYROVNÁVACÍ STĚRKOU)

D1
- NÁŠLAPNÁ VRSTVA – ZÁTĚŽOVÝ KOBEREC – 5 MM
- SAMONIVELAČNÍ VYROVNÁVACÍ STĚRKA – 5 MM
- BETONOVÁ MAZANINA SE SÍTÍ – 50 MM
- SEPARAČNÍVRSTVA (NAPŘ. PÍSKOVÁ LEPENKA)
- AKUSTICKÁ MINERÁLNÍ DESKA (PRO TĚŽKÉ PODL.) – 40 MM } –100 MM
- ŽB MONOLITICKÁ DESKA BETONOVANÁ DO FILIGRÁNŮ (ZTRAC. BEDNĚNÍ) – 200 MM
- ZAVĚŠENÝ PODHLED RASTROVÝ (MINERÁLNÍ DESKY) NA HLINÍKOVÉ KCI, VÝŠKA DLE S.V. DANÉ MÍSTNOSTI

D2
- NÁŠLAPNÁ VRSTVA – KER. DLAŽBA DO FLEXIBILNÍHO LEPIDLA – 15 MM
- SAMONIVELAČNÍ VYROVNÁVACÍ STĚRKA – 5 MM
- BETONOVÁ MAZANINA SE SÍTÍ – 50 MM
- SEPARAČNÍVRSTVA (NAPŘ. PÍSKOVÁ LEPENKA)
- AKUSTICKÁ MINERÁLNÍ DESKA (PRO TĚŽKÉ PODL.) – 30 MM } –100 MM
- ŽB MONOLITICKÁ DESKA BETONOVANÁ DO FILIGRÁNŮ (ZTRAC. BEDNĚNÍ) – 200 MM
- ZAVĚŠENÝ PODHLED RASTROVÝ (MINERÁLNÍ DESKY) NA HLINÍKOVÉ KCI, VÝŠKA DLE S.V. DANÉ MÍSTNOSTI

D3
- NÁŠLAPNÁ VRSTVA – KER. DLAŽBA DO FLEXIBILNÍHO LEPIDLA – 15 MM
- HYDROIZOLAČNÍ STĚRKA
- SAMONIVELAČNÍ VYROVNÁVACÍ STĚRKA – 5 MM
- BETONOVÁ MAZANINA SE SÍTÍ – 50 MM
- SEPARAČNÍ VRSTVA (NAPŘ. PÍSKOVÁ LEPENKA)
- AKUSTICKÁ MINERÁLNÍ DESKA (PRO TĚŽKÉ PODL.) – 30 MM } –100 MM
- ŽB MONOLITICKÁ DESKA BETONOVANÁ DO FILIGRÁNŮ (ZTRAC. BEDNĚNÍ) – 200 MM
- ZAVĚŠENÝ PODHLED RASTROVÝ (MINERÁLNÍ DESKY) NA HLINÍKOVÉ KCI, VÝŠKA DLE S.V. DANÉ MÍSTNOSTI

D4
- NÁŠLAPNÁ VRSTVA – KER. DLAŽBA DO FLEXIBILNÍHO LEPIDLA – 15 MM
- SAMONIVELAČNÍ VYROVNÁVACÍ STĚRKA – 5 MM
- BETONOVÁ MAZANINA SE SÍTÍ – 50 MM
- SEPARAČNÍ VRSTVA (NAPŘ. PÍSKOVÁ LEPENKA)
- AKUSTICKÁ MINERÁLNÍ DESKA – 30 MM } –100 MM
- BETONOVÁ DESKA S KARI SÍTÍ (TL.DESKY NAD VLNOU) – 100 MM
- TRAPÉZOVÝ PLECH, VÝŠKA VLNY 50MM (ZTRAC.BEDNĚNÍ) – 50 MM
- OCELOVÝ NOSNÍK
- SDK ZAVĚŠENÝ PODHLED HLADKÝ TL. 2x12,5MM NA HLINÍKOVÉ KCI, VÝŠKA DLE S.V. DANÉ MÍSTNOSTI

D5
- BETONOVÉ DLAŽDICE KLADENÉ NA SUCHO DO PLASTOVÝCH TERČŮ
- OCHRANNÁ VRSTVA (NETKANÁ TEXTILIE)
- HYDROIZOLACE Z ASF. PÁSŮ
- PĚNOVÝ POLYSTYREN EPS 150S STABIL – 200 MM
- PAROZÁBRANA
- ŽB MONOLITICKÁ DESKA BETONOVANÁ DO FILIGRÁNŮ (ZTRAC. BEDNĚNÍ) – 200 MM
- SDK PODHLED

SK1
- ZÁSYP ZEMINOU
- NOPOVÁ FOLIE – 25 MM
- GEOTEXTILIE (200 g/m2) – 1,4 MM
  MIN. 300 MM NAD ÚT, UKONČENA PROFILOVANOU STĚNOVOU LIŠTOU Z POPLASTOVANÉHO PLECHU.
- HYDROIZOLACE – PVC FOLIE – 2,0 MM
- PODKLADNÍ A SEPARAČNÍ NETKANÁ TEXTILIE Z POLYPROP. VLÁKEN 500 g/m2
- ZDIVO Z CIHELNÝCH PÁLENÝCH DĚROVANÝCH BLOKŮ – 300 MM
- VNITŘNÍ VÁPENNÁ OMÍTKA

SK2
- ZÁSYP ZEMINOU
- TEPELNÁ IZOLACE (NAPŘ. EPS PERIMETR) – 40 MM
  VOLNĚ K ZÁKLADOVÉ KONSTRUKCI, STABILIZACE JE ZAJIŠTĚNA PŘISYPÁNÍM ZÁSYPOVÝM MATEIÁLEM NAD ÚROVNÍ TERÉNU PROTMELIT KOTEVNÍM PRVKEM – PU JEDNOSLOŽKOVÝM TMELEM
- GEOTEXTILIE (200 g/m2) – 1,4 MM
- HYDROIZOLACE – PVC FOLIE – 2,0 MM
  MIN. 300 MM NAD ÚT, UKONČENA PROFILOVANOU STĚNOVOU LIŠTOU Z POPLASTOVANÉHO PLECHU.
- PODKLADNÍ A SEPARAČNÍ NETKANÁ TEXTILIE Z POLYPROP. VLÁKEN 500 g/m2
- ZDIVO Z CIHELNÝCH PÁLENÝCH DĚROVANÝCH BLOKŮ – 300 MM
- VNITŘNÍ VÁPENNÁ OMÍTKA

SK3
- MOZAIKOVÁ OMÍTKA V ODSTÍNU ŠEDÉM CT77 3D, ZRNO MAX. 0,8–1,2MM
- VNĚJŠÍ KONTAKTNÍ ZATEPLOVACÍ SYSTÉM – 40 MM
- ZDIVO Z CIHELNÝCH PÁLENÝCH DĚROVANÝCH BLOKŮ – 300 MM
- VNITŘNÍ VÁPENNÁ OMÍTKA

SK4
- ZAVĚŠENÝ HLINÍKOVÝ FASÁDNÍ SYSTÉM + VĚTRANÁ VZDUCHOVÁ MEZERA
- TEPELNÁ IZOLACE Z MINERÁLNÍCH DESEK – 80 MM } –160 MM
- ZDIVO Z CIHELNÝCH PÁLENÝCH DĚROVANÝCH BLOKŮ – 250 MM
- VNITŘNÍ VÁPENNÁ OMÍTKA

SK5
- ZAVĚŠENÝ HLINÍKOVÝ FASÁDNÍ SYSTÉM + VĚTRANÁ VZDUCHOVÁ MEZERA
- TEPELNÁ IZOLACE Z MINERÁLNÍCH DESEK – 80 MM } –160 MM
- ŽB PRŮVLAK – 250 MM
- VNITŘNÍ VÁPENNÁ OMÍTKA

SK6
- ZAVĚŠENÝ HLINÍKOVÝ FASÁDNÍ SYSTÉM + VĚTRANÁ VZDUCHOVÁ MEZERA
- TEPELNÁ IZOLACE Z MINERÁLNÍCH DESEK – 80 MM } –160 MM
- LEHKÁ OCEL. KCE (RÁMY) – 250 MM
  + OBOUSTRANNÉ OPLÁŠTĚNÍ 2xCETRIS DESKA TL. 18MM
- MINERÁLNÍ VLNA – 30 MM
- PAROZÁBRANA
- SDK MONT. KONSTRUKCE – 12,5 MM

SK7
- NEOBSAZENO

SK8
- HYDROIZOLACE – PVC FÓLIE TL. 1,5mm MECHANICKY KOTVENÁ
- SEPARAČNÍ VRSTVA (NETKANÁ TEXTILIE)
- PĚNOVÝ POLYSTYREN EPS 200S STABIL – 2x100 MM
- PAROZÁBRANA
- ŽB MONOLITICKÁ DESKA BETONOVANÁ DO FILIGRÁNŮ (ZTRAC. BEDNĚNÍ) – 200 MM
- ZAVĚŠENÝ PODHLED RASTROVÝ (MINERÁLNÍ DESKY) NA HLINÍKOVÉ KCI, VÝŠKA DLE S.V. DANÉ MÍSTNOSTI

SK9 (NAD ÚNIKOVÝM SCHODIŠTĚM M.Č. 3.37)
- HYDROIZOLACE – PVC FÓLIE TL. 1,5mm MECHANICKY KOTVENÁ
- SEPARAČNÍ VRSTVA (NETKANÁ TEXTILIE)
- TEPELNÁ IZOLACE Z MINERÁLNÍ VLNY – 2x100 MM
- PAROZÁBRANA
- ŽB MONOLITICKÁ DESKA BETONOVANÁ DO FILIGRÁNŮ (ZTRAC. BEDNĚNÍ) – 150 MM
- ZAVĚŠENÝ PODHLED RASTROVÝ (MINERÁLNÍ DESKY) NA HLINÍKOVÉ KCI

SK10
- HYDROIZOLACE – PVC FÓLIE TL. 1,5mm MECHANICKY KOTVENÁ
- SEPARAČNÍ VRSTVA (NETKANÁ TEXTILIE)
- TEPELNÁ IZOLACE Z MINERÁLNÍ VLNY MECHANICKY KOTVENÁ – 2x100 MM
- PAROTĚSNÁ ZÁBRANA
- TRAPÉZOVÝ PLECH – 50 MM
- OC. NOSNÍK – 180 MM
- OC. NOSNÍK – 360 MM
- SDK PODHLED
  ZAVĚŠENÝ SDK PODHLED TL. 12,5mm S POŽÁRNÍ ODOLNOSTÍ NA HLINÍKOVÉ KCI

SK10'
- HYDROIZOLACE – PVC FÓLIE TL. 1,5mm MECHANICKY KOTVENÁ
- SEPARAČNÍ VRSTVA (NETKANÁ TEXTILIE)
- TEPELNÁ IZOLACE Z MINERÁLNÍ VLNY MECHANICKY KOTVENÁ – 2x100 MM
- PAROTĚSNÁ ZÁBRANA
- TRAPÉZOVÝ PLECH – 50 MM
- OC. KROKVE – 180 MM
- OC. VAZNÍK – 920 MM
- SDK PODHLED
  RASTROVÝ PODHLED Z MINERÁLNÍCH DESEK 600x600 NA HLINÍKOVÉ KCI

LEGENDA MATERIÁLŮ A ZNAČENÍ:
- ZDIVO Z CP TL. 150MM (3.NP, ATIKOVÉ ZDIVO)
- tl. 150 mm – CIHELNÉ PÁLENÉ PŘÍČKOVÉ BLOKY DĚROVANÉ (pevnost P8/P10) NA PERO+DRÁŽKU
- ŽELEZOBETON C25/30
- tl. 300 mm – CIHELNÉ BLOKY DĚROVANÉ PÁLENÉ NA PERO DRÁŽKU NA TENKOVRSTVOU ZDÍCÍ MALTU (pevnost P10/15), λ – 0,28 (W/mK)
- tl. 250 mm – CIHELNÉ PÁLENÉ BLOKY DĚROVANÉ (PERO+DRÁŽKA) NA TENKOVRSTVOU ZDÍCÍ MALTU (pevnost P10/15),
- PRŮMYSLOVÁ PODLAHA SE VSYPEM – DRÁTKOBETON VIZ.SKLADBY PODLAH
- ZATEPLENÍ STŘECHY SPÁDOVÉ KLÍNY + DESKY EPS200S VIZ.SKLADBY
- ZATEPLENÍ (VIZ.SKLADBY)
- STĚRKODRŤ – fr. 4–32mm HUTNĚNÍ – min. 45MPa
- STĚRKODRŤ – fr. 16–63mm HUTNĚNÍ – min. 45MPa
- ROSTLÝ TERÉN
- PODKLADNÍ PROSTÝ BETON C12,5/15
- Z1 – ZÁBRADLÍ OCELOVÉ – POVRCHOVÁ ÚPRAVA – NEREZ, VÝPLŇ – BEZPEČNOSTNÍ SKLO CONNEX, NEREZOVÉ MADLO

SK11
- HLADKÁ POPLAST. PLECHOVÁ KRYTINA – 0,8 MM
- BETONOVÁ DESKA SE SÍTÍ – 50 MM
- TRAPÉZOVÝ PLECH – 50 MM
- OC. KONSTRUKCE – 380 MM
- OPLÁŠTĚNÍ OC. KONSTRUKCE: OSB DESKY TL. 20 mm OPATŘENÉ POLYSTYRÉNOVÝMI DESKAMI TL. 40mm – POVRCH S VYZTUŽENÝM TMELEM A FINÁLNÍ HLADKOU OMÍTKOU

SK12
- SILIKÁTOVÁ OMÍTKA HLADKÁ
- VNĚJŠÍ KONTAKTNÍ ZATEPLOVACÍ SYSTÉM – 100 MM
- ZDIVO Z CIHEL PLNÝCH – 150 MM
- VNITŘNÍ VÁPENNÁ OMÍTKA

SK13
- SILIKÁTOVÁ OMÍTKA HLADKÁ
- VNĚJŠÍ KONTAKTNÍ ZATEPLOVACÍ SYSTÉM – 100 MM
- ŽB PRŮVLAK – 300 MM
- VNITŘNÍ VÁPENNÁ OMÍTKA

SK14
- SILIKÁTOVÁ OMÍTKA HLADKÁ
- TEPELNÁ IZOLACE (NAPŘ. EPS PERIMETR) – 50 MM
- GEOTEXTILIE (200 g/m2) – 1,4 MM
  MIN. 300 MM NAD ÚT, UKONČENA PROFILOVANOU STĚNOVOU LIŠTOU Z POPLASTOVANÉHO PLECHU.
- HYDROIZOLACE – PVC FOLIE – 2,0 MM
- PODKLADNÍ A SEPARAČNÍ NETKANÁ TEXTILIE Z POLYPROP. VLÁKEN 500 g/m2
- ŽB PRŮVLAK – 250 MM
- VNITŘNÍ VÁPENNÁ OMÍTKA

SK15
- SILIKÁTOVÁ OMÍTKA HLADKÁ
- VNĚJŠÍ KONTAKTNÍ ZATEPLOVACÍ SYSTÉM – 100 MM
- ZDIVO Z CIHELNÝCH PÁLENÝCH DĚROVANÝCH BLOKŮ – 300 MM
- VNITŘNÍ VÁPENNÁ OMÍTKA

SK16 NADPRAŽÍ PÁSOVÝCH OKEN V 3.NP
- SILIKÁTOVÁ OMÍTKA HLADKÁ
- TEPELNÁ IZOLACE Z MINERÁLNÍCH DESEK – 200 MM
  VNĚJŠÍ OPLÁŠTĚNÍ: 1x STAVEBNÍ CEMENTOVÁ DESKA TL. 12,5mm+1x CETRIS TL. 18mm
- LEHKÁ OCEL. KCE (RÁMY) – 250 MM
- MINERÁLNÍ VLNA – 30 MM
- PAROZÁBRANA
- SDK MONT. KONSTRUKCE – 12,5 MM

±0,000 = 265,70 m.n.m.

Stupeň projektové dokumentace: **DOKUMENTACE PRO VYDÁNÍ STAVEBNÍHO POVOLENÍ**			Projektant stavby: DaF-PROJEKTs.r.o. Hornopolní 131/12 702 00 Ostrava–Moravská Ostrava tel: 596 618 676 fax: 595 626 773 dvorsky@daf-projekt.cz fusova@daf-projekt.cz
Nositel úkolu	Projektant. profese	Vypracoval	
ING. DVORSKÝ VÍTĚZSLAV	JANA PÁNKOVÁ	JANA PÁNKOVÁ	
Investor stavby:	Statutární město Ostrava		
Místo stavby:	Areál VTP, Ostrava – Pustkovec		Datum: DUBEN 2011
Název zakázky: **MULTIFUNKČNÍ BUDOVA III A IV VĚDECKO-TECHNOLOGICKÉHO PARKU OSTRAVA**			Č. zakázky: 695/10
			Měřítko: 1 : 100
SO – profese: **SO IV MFB IV - F.1b.1 ST**			Č. výkresu: **F.1b.1 -07a** / Paré č.
Výkres: **ŘEZY A, B, C**			