

ŘEZ D-D

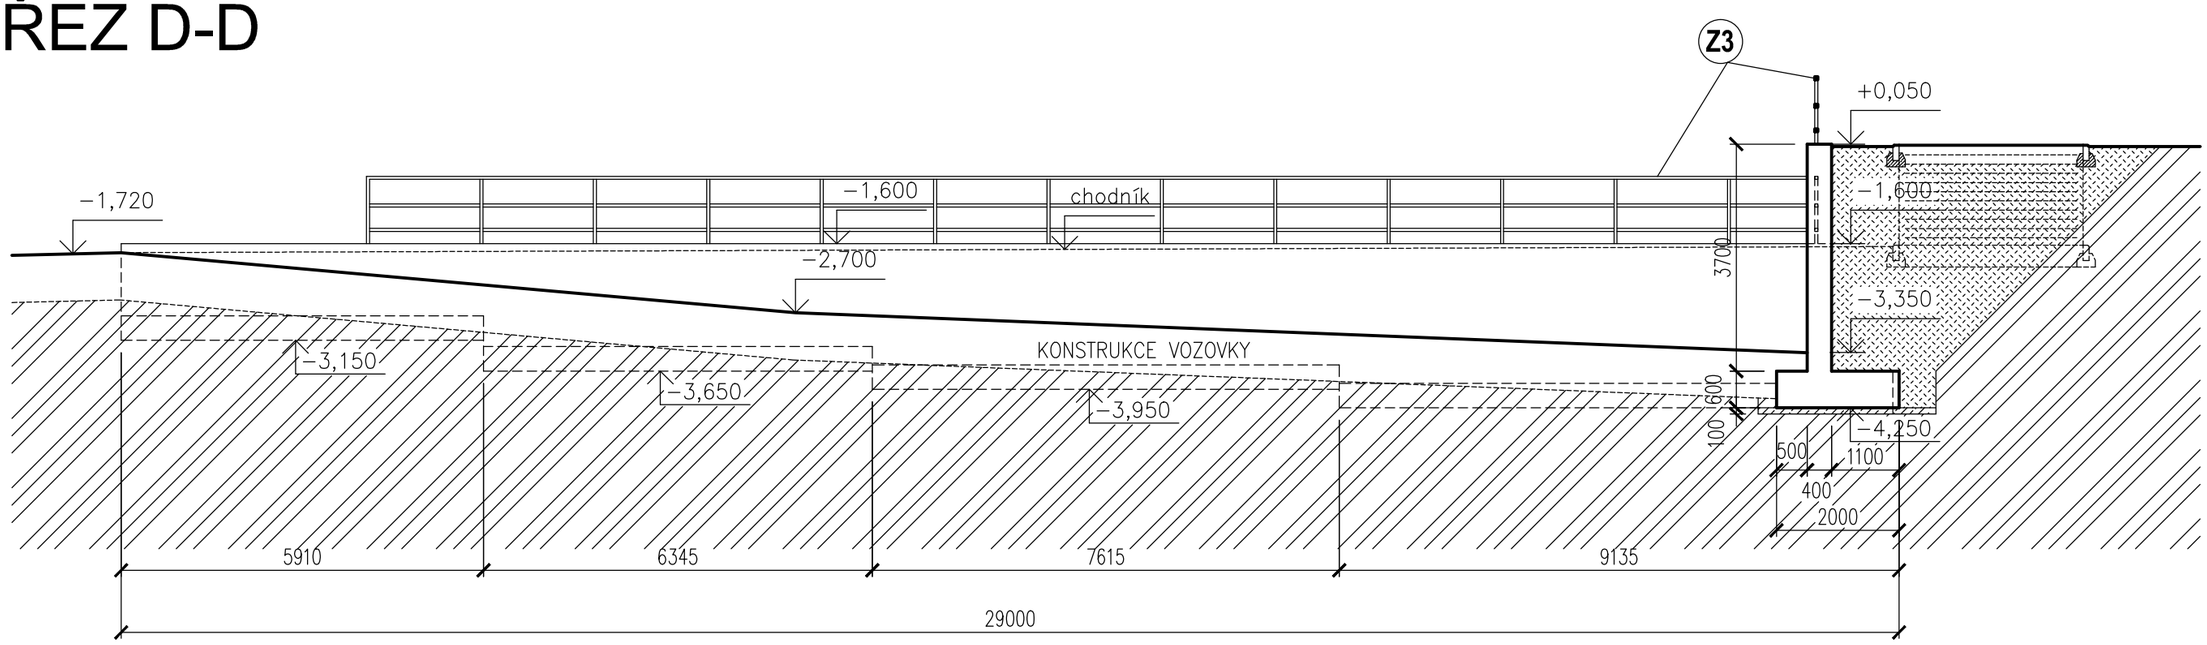

ŘEZ E-E

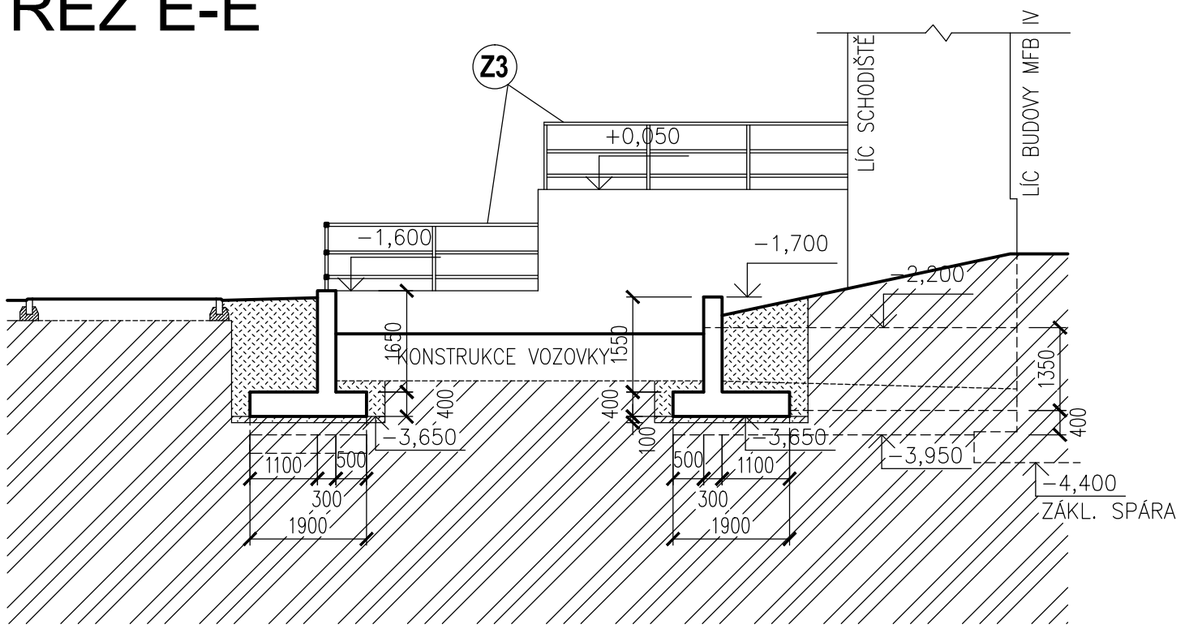

LEGENDA MATERIÁLŮ A ZNAČENÍ:

ŽELEZOBETON C25/30

PODKLADNÍ PROSTÝ BETON C12,5/15

HUTNĚNÝ ZÁSYP

ROSTLÝ TERÉN

Z3 OCELOVÉ RÁMOVÉ ZÁBRADLÍ – BARVA ŠEDOSTŘÍBRNÁ

POZNÁMKA:

– KONSTRUKCE VOZOVKY VYPLÝVÁ Z ČÁSTI DOKUMENTACE F.2.7 – SO 07 – KOMUNIKACE A ZP. PLOCHY

±0,000 = 265,70 m.n.m.

Stupeň projektové dokumentace:
DOKUMENTACE PRO VYDÁNÍ STAVEBNÍHO POVOLENÍ

Nositel úkolu	Projektant. profese	Vypracoval
ING. DVORSKÝ VÍTĚZSLAV	JANA PÁNKOVÁ	JANA PÁNKOVÁ

Projektant stavby:

DaF–PROJEKTs.r.o.
Hornopolní 131/12
702 00 Ostrava–
–Moravská Ostrava
tel: 596 618 676
fax: 595 626 773
dvorsky@daf–projekt.cz
fusova@daf–projekt.cz

ČSN EN ISO 9001:2009 CERTIFIKOVÁNO ZÚS 1835/2010

Investor stavby:	Statutární město Ostrava
Místo stavby:	Areál VTP, Ostrava – Pustkovec

Název zakázky:
MULTIFUNKČNÍ BUDOVA III A IV VĚDECKO-TECHNOLOGICKÉHO PARKU OSTRAVA

SO – profese: **SO IV MFB IV - F.1b.1 ST**

Výkres: **ŘEZY D, E**

Datum	DUBEN 2011
Č. zakázky	695/10
Měřítko	1 : 100
Č. výkresu	Paré č.
F.1b.1 -07b	