
MFB IV - STROP NAD 3.NP

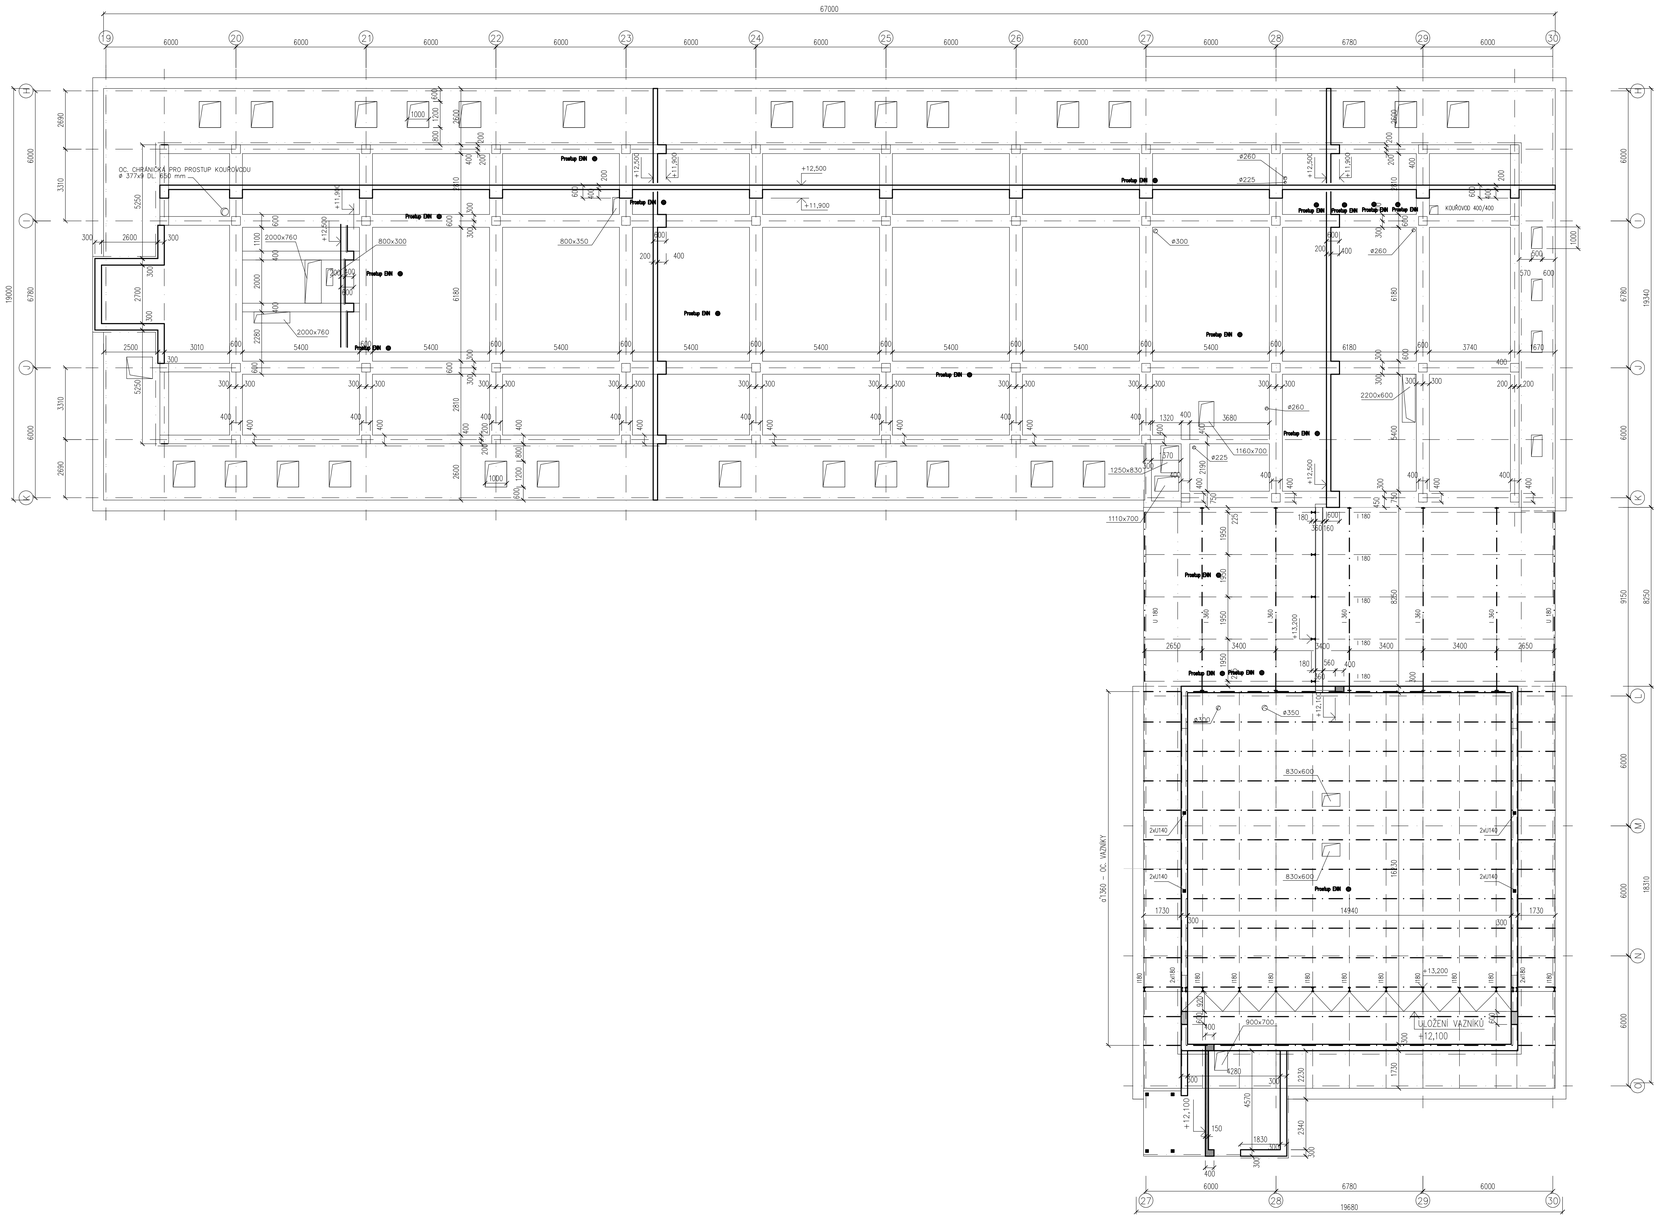

POZNÁMKA:

- ŽB KONSTRUKCE Z BETONU C25/30
- VÝZTUŽ KONSTRUKCÍ BUDE PROVAŘENA DLE POŽADAVKŮ SOUSTAVY BLESKOSVODŮ

S

±0,000 = 265,70 m.n.m.

Stupeň projektové dokumentace: **DOKUMENTACE PRO VYDÁNÍ STAVEBNÍHO POVOLENÍ**		Projektant stavby: Daf-PROJEKT s.r.o. Horoplání 131/12 702 00 Ostrava–Moravská Ostrava, tel: 596 618 676, fax: 596 626 773, dvorsky@daf-projekt.cz, fusek@daf-projekt.cz
Nositel úkolu: ING. DVOŘSKÝ VÍTĚZSLAV	Projektant. profese: ING. ALEŠ FIALA	Vypracoval: JANA PÁNKOVÁ
Investor stavby: Statutární města Ostrava		
Místo stavby: Areál VTP, Ostrava – Pustkovec		Datum: DUBEN 2011
Název zakázky: **MULTIFUNKČNÍ BUDOVA III a IV VĚDECKO-TECHNOLOGICKÉHO PARKU OSTRAVA**		Č. zakázky: 695/10
SO – profese: **SO IV MFB IV - F.1b.2 STATIKA**		Měřítko: 1 : 100
Výkres: **VÝKRES TVARU STROPU NAD 3.NP**		Č. výkresu: **F.1b.2 -05** Paré č.