
MFB IV - ZÁKLADY

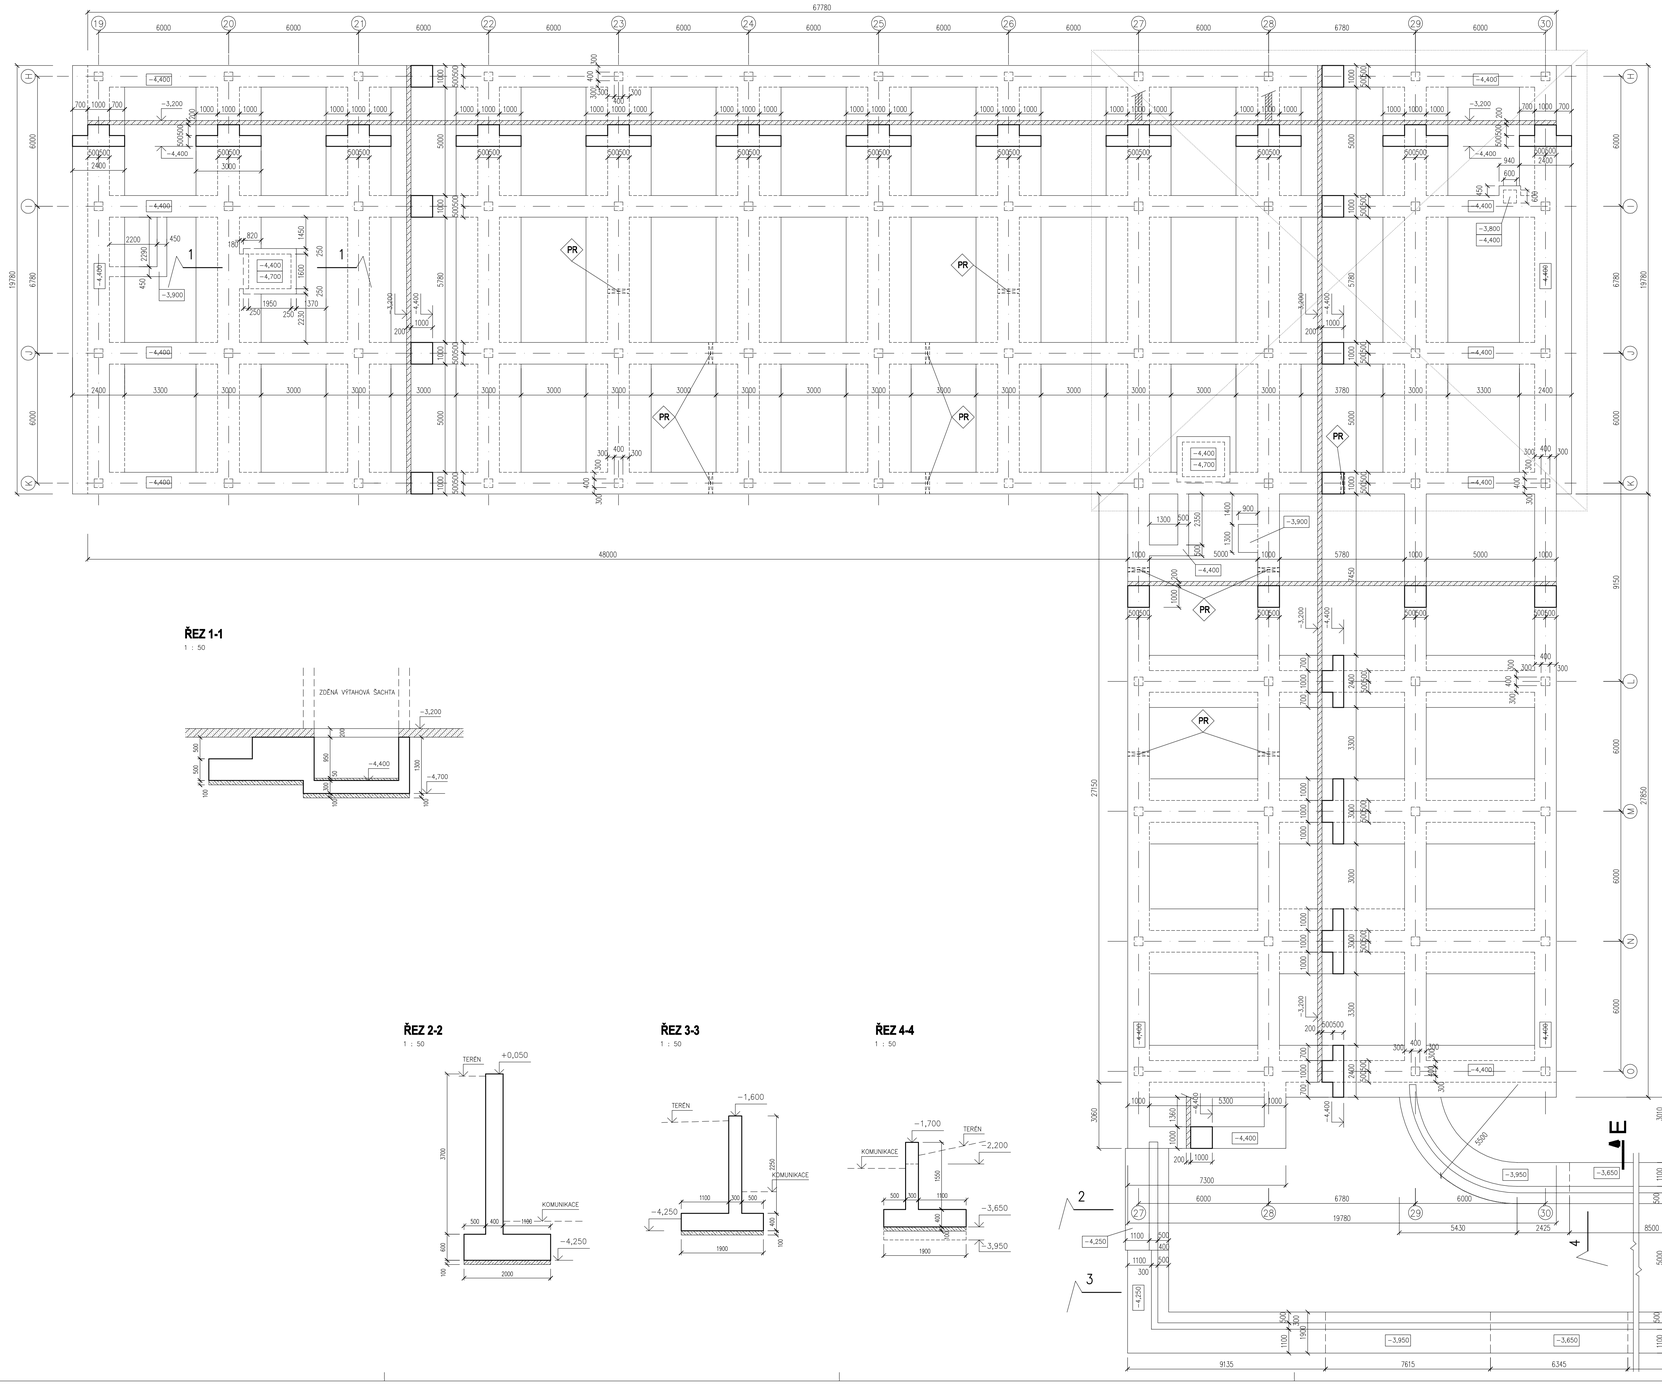

ŘEZ 1-1
1 : 50

ŘEZ 2-2
1 : 50

ŘEZ 3-3
1 : 50

ŘEZ 4-4
1 : 50

LEGENDA MATERIÁLŮ A ZNAČENÍ:

- ŽB KONSTRUKCE (BETON C 25/30)
- DRÁTKOBETONOVÁ STROJOVĚ HLAZENÁ DESKA – 30 kg DRÁTKŮ/m3
- PODKLADNÍ BETON C 12,5/15
- VÝMĚNA ZÁKLADOVÉHO PODLOŽÍ: PROVEDENÍ HUTNĚNÉHO ŠTĚRKOPÍSKOVÉHO POLŠTÁŘE TL. 1m V PLOŠE CCA 487 m2
- PR – PROSTUPY 200x200mm PRO PRŮCHOD KANALIZAČNÍHO POTRUBÍ V ZÁKLADECH

POZNÁMKA:

- HLAVNÍ ZÁKLADOVÁ SPÁRA: 261,300 m.n.m = -4,400mm
- VÝZTUŽ KONSTRUKCÍ BUDE PROVAŘENA DLE POŽADAVKŮ SOUSTAVY BLESKOSVODŮ

±0,000 = 265,70 m.n.m.

Stupeň projektové dokumentace: **DOKUMENTACE PRO VYDÁNÍ STAVEBNÍHO POVOLENÍ**		Projektant stavby: DaF-PROJEKT s.r.o. Horní Lublaň 131/12 702 00 Ostrava-Moravská Ostrava, tel: 596 618 676, fax: 595 628 773, dvorsky@daf-projekt.cz, fasova@daf-projekt.cz
Nositel úkolu: ING. DVOŘÁK PŘEMYSLAV	Projektant. profese: ING. ALEŠ FIALA	Vypracoval: JANA PÁNKOVÁ
Investor stavby: Statutární město Ostrava		
Místo stavby: Areál VTP, Ostrava – Pustkovec		Datum: DUBEN 2011
Název zakázky: **MULTIFUNKČNÍ BUDOVA III A IV VĚDECKO-TECHNOLOGICKÉHO PARKU OSTRAVA**		Č. zakázky: 695/10
SO – profese: **SO IV MFB IV - F.1b.2 STATIKA**		M#/1ko: 1:100, 1:50
Výkres: **VÝKRES TVARU ZÁKLADŮ**		Č. výkresu: **F.1b.2 -01** Poré č.