
MFB IV - STRUP NAD 1.PP

1 : 100

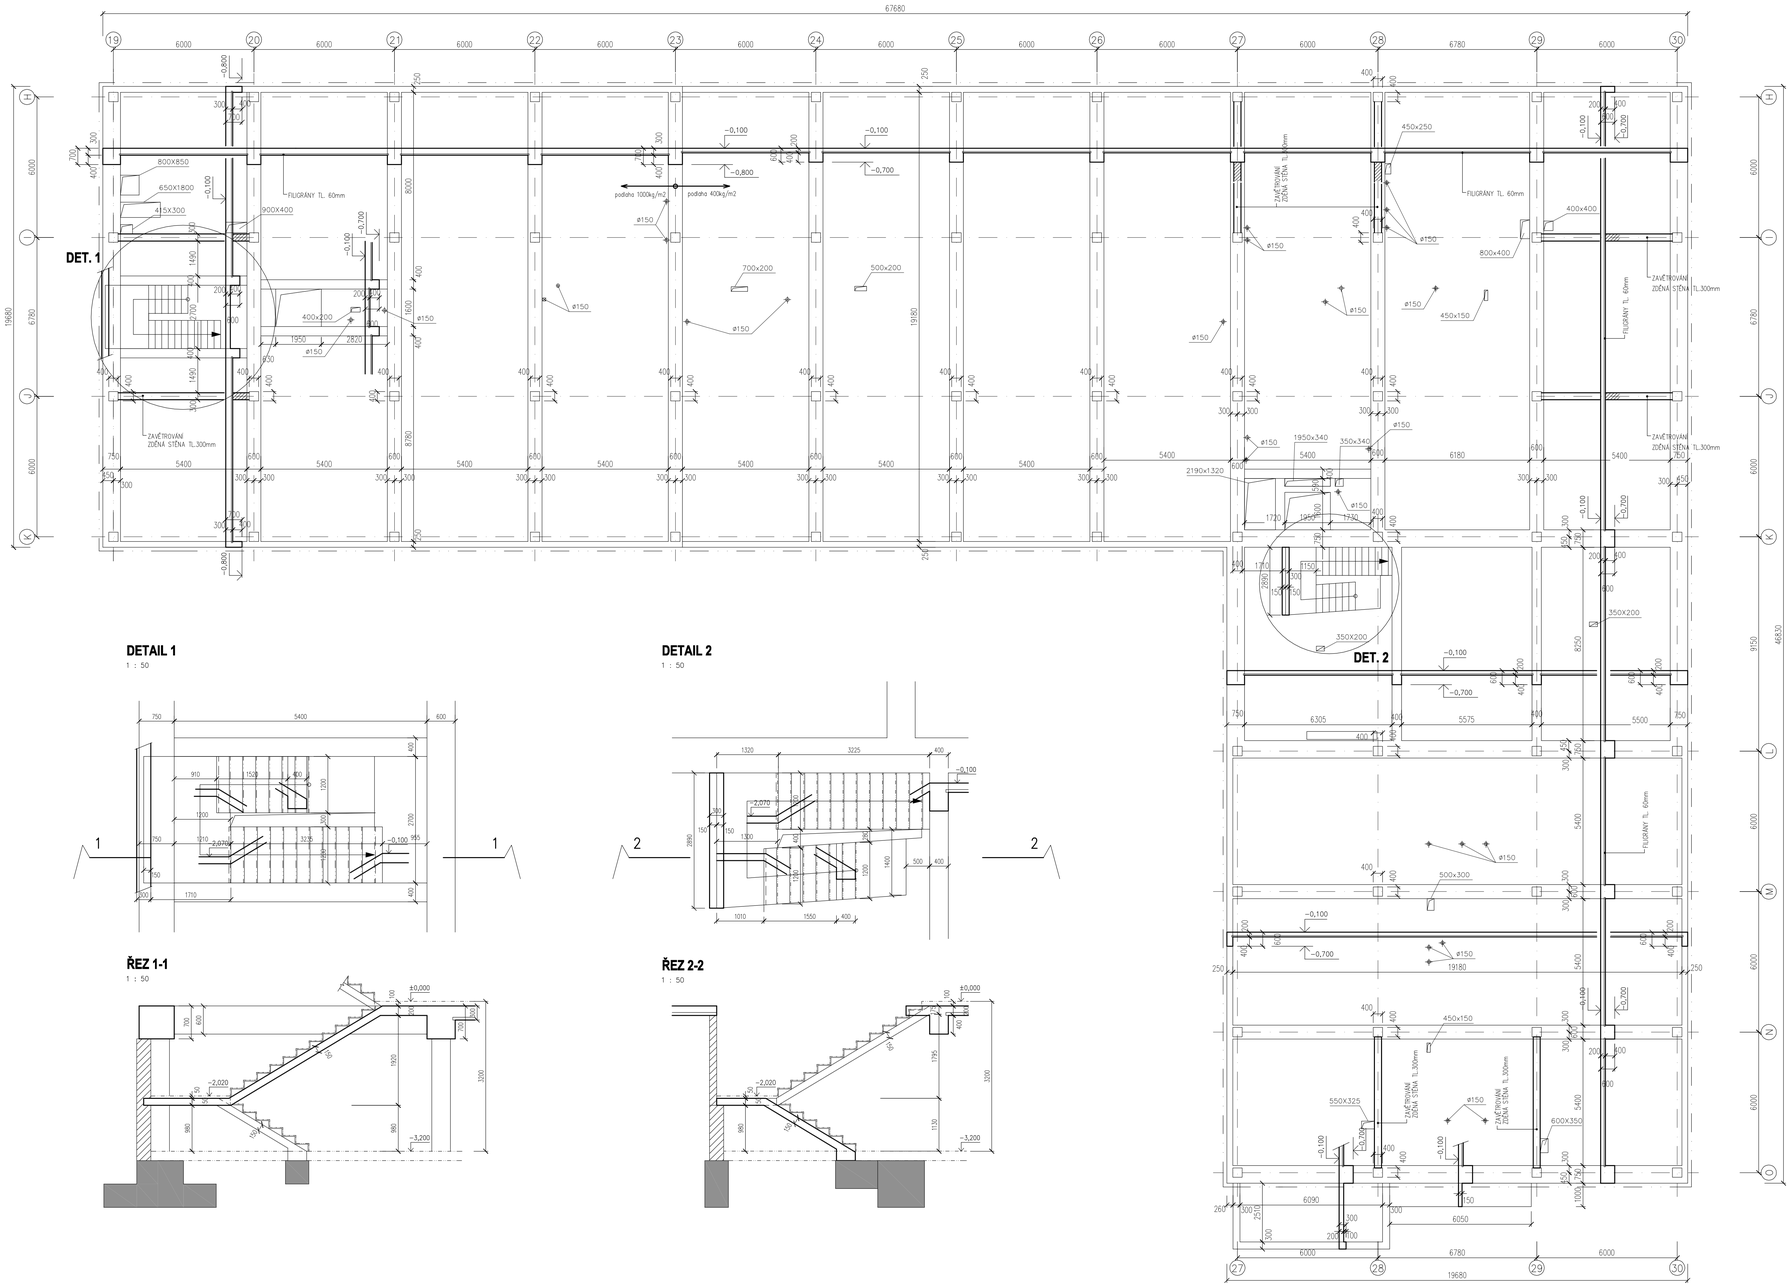

DETAIL 1

1 : 50

DETAIL 2

1 : 50

ŘEZ 1-1

1 : 50

ŘEZ 2-2

1 : 50

POZNÁMKA:

- ŽB KONSTRUKCE Z BETONU C25/30
- VÝZTUŽ KONSTRUKCÍ BUDE PROVÁŘENA DLE POŽADAVKŮ SOUSTAVY BLESKOSVODŮ

±0,000 = 265,70 m.n.m.

Stupeň projektové dokumentace: **DOKUMENTACE PRO VYDÁNÍ STAVEBNÍHO POVOLENÍ**	Projektant stavby: DaF–PROJEKT s.r.o. Hornopolní 1317/12 702 00 Ostrava–Moravská Ostrava tel: 596 618 676 fax: 595 626 773 dvorak@daf-projekt.cz fiala@daf-projekt.cz
Nositel úkolu: ING. DVOŘÁK VÍTĚZSLAV	Projektant, profese: ING. ALEŠ FIALA
	Vypracoval: JANA PÁNKOVÁ
Investor stavby: Statutární město Ostrava	
Místo stavby: Areál VTP, Ostrava – Pustkovec	Datum: DUBEN 2011
Název zakázky: **MULTIFUNKČNÍ BUDOVA III A IV VĚDECKO-TECHNOLOGICKÉHO PARKU OSTRAVA**	Č. zakázky: 695/10
	Měřítko: 1:100, 1:50
SO – profese: **SO IV MFB IV - F.1b.2 STATIKA**	Č. výkresu: **F.1b.2 -02**
Výkres: **VÝKRES TVARU STROPU NAD SUTERÉNEM**	Paré č.