
MFB IV - STROP NAD 1.NP

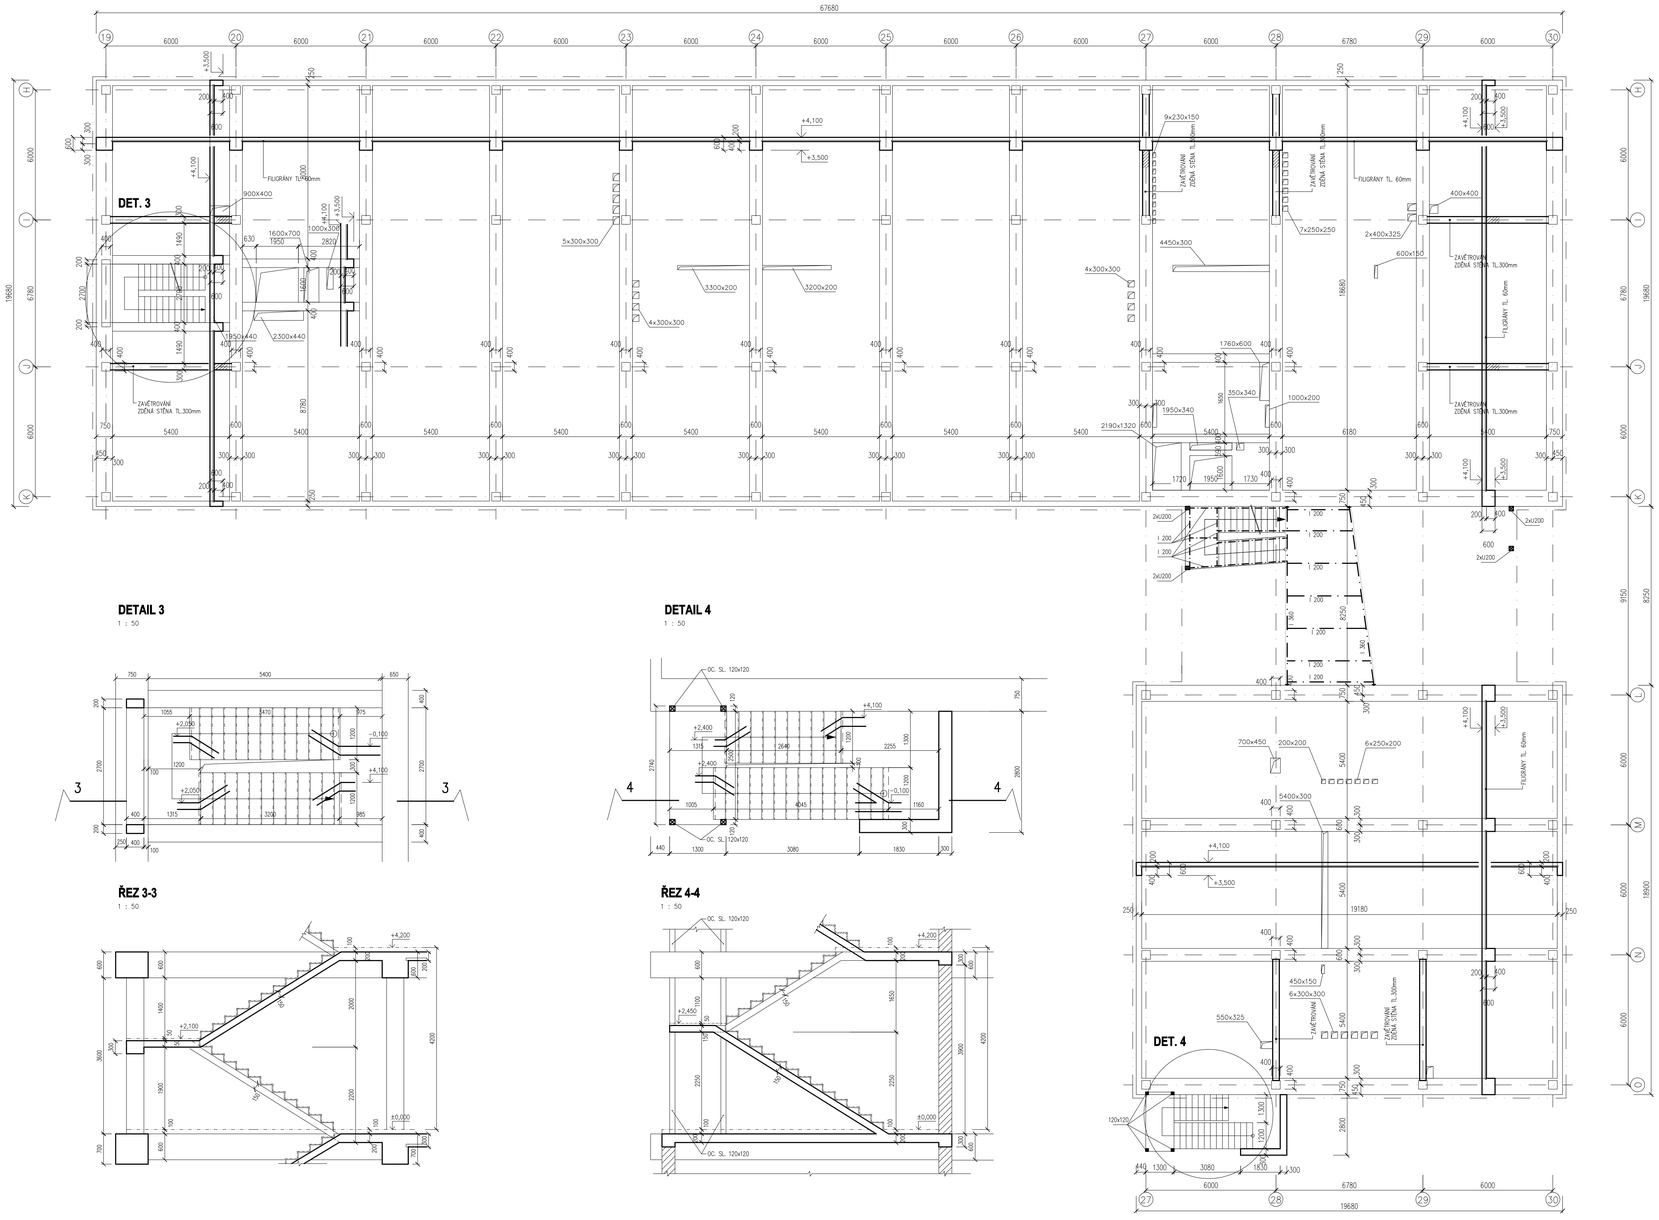

DETAIL 3
1 : 50

DETAIL 4
1 : 50

ŘEZ 3-3
1 : 50

ŘEZ 4-4
1 : 50

POZNÁMKA:
- ŽB KONSTRUKCE Z BETONU C25/30
- VÝZTUŽ KONSTRUKCI BUDE PROVAŘENA DLE POŽADAVKŮ SOUSTAVY BLESKOSVODŮ

±0,000 = 265,70 m.n.m.

Stupeň projektové dokumentace: **DOKUMENTACE PRO VYDÁNÍ STAVEBNÍHO POVOLENÍ**		Projektant stavby: DaF–PROJEKTs r.o. Nemocniční 131/12 702 00 Ostrava–Moravská Ostrava, tel: 596 618 676, fax: 595 626 773, dvorsky@daf-projekt.cz, fassek@daf-projekt.cz
Nositel úkolu	Projektant. profese	Vypracoval
ING. DVORSKÝ STANISLAV	ING. ALEŠ FIALA	JANA PÁNKOVÁ
Investor stavby:	Statutární město Ostrava	
Místo stavby:	Areál VTP, Ostrava – Pustkovec	
Název zakázky: **MULTIFUNKČNÍ BUDOVA III A IV VĚDECKO-TECHNOLOGICKÉHO PARKU OSTRAVA**		Datum: DUBEN 2011
SO – profese: **SO IV MFB IV - F.1b.2 STATIKA**		Č. zakázky: 695/10
Výkres: **VÝKRES TVARU STROPU NAD 1.NP**		Měřítko: 1:100, 1:50
		Č. výkresu: **F.1b.2 -03**
		Poré č.