
MFB IV - STROP NAD 2.NP

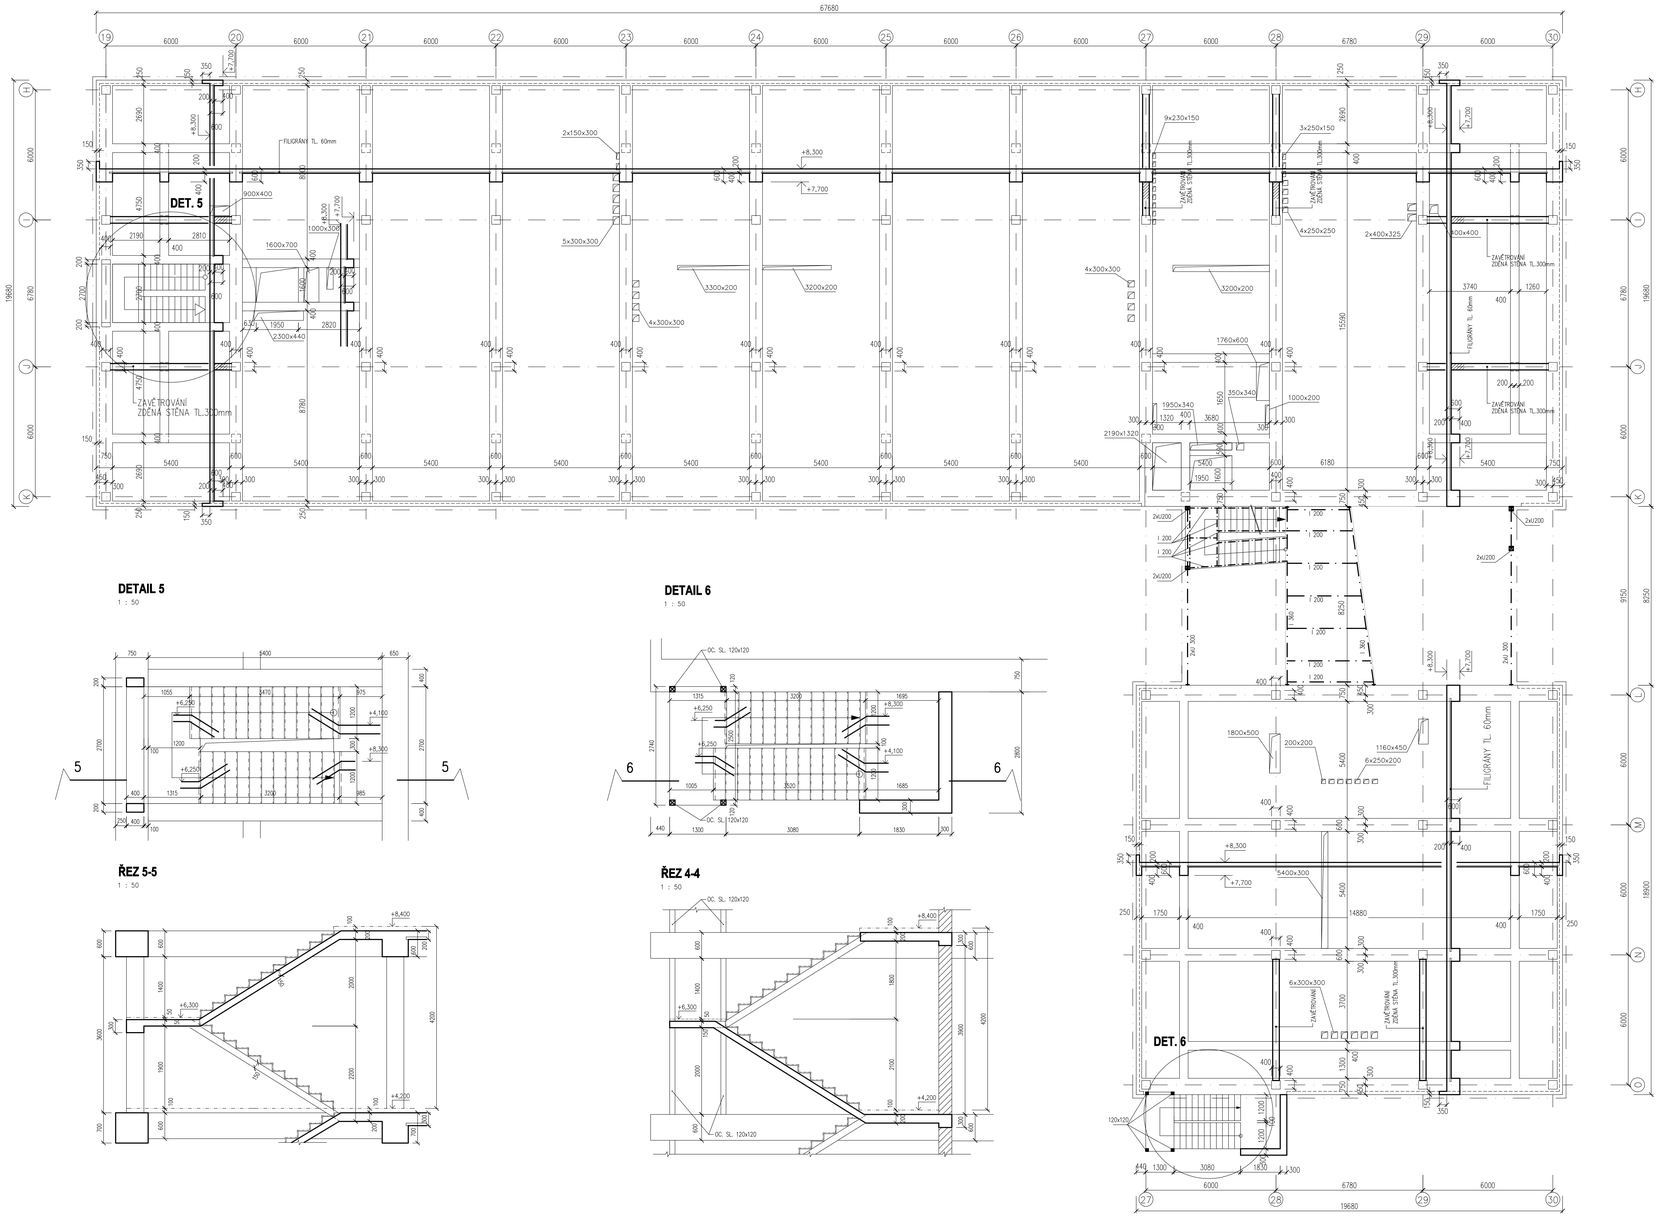

DETAIL 5
1 : 50

ŘEZ 5-5
1 : 50

DETAIL 6
1 : 50

ŘEZ 4-4
1 : 50

POZNÁMKA:
- ŽB KONSTRUKCE Z BETONU C25/30
- VÝZTUŽ KONSTRUKCÍ BUDE PROVAŘENA DLE POŽADAVKŮ SOUSTAVY BLESKOSVODŮ

±0,000 = 265,70 m.n.m.

Stupeň projektové dokumentace: **DOKUMENTACE PRO VYDÁNÍ STAVEBNÍHO POVOLENÍ**		Projektant stavby: DaF – PROJEKTy r.o. Horopolní 131/12 703 00 Ostrava-Vítkovice tel: 596 618 676 fax: 595 828 773 dvorsky@daf-projekt.cz fanderlik@daf-projekt.cz
Nositel úkolu	Projektant. profese	Vypracoval
ING. DVOŘSKÝ STANISLAV	ING. ALEŠ FIALA	JANA PÁNKOVÁ
Investor stavby:	Statutární město Ostrava	
Místo stavby:	Areál VTP, Ostrava – Pustkovec	Datum: DUBEN 2011
Název zakázky: **MULTIFUNKČNÍ BUDOVA III A IV VĚDECKO-TECHNOLOGICKÉHO PARKU OSTRAVA**		Č. zakázky: 695/10
SO – profese: **SO IV MFB IV - F.1b.2 STATIKA**		MĚŘÍTKO: 1:100, 1:50
Výkres: **VÝKRES TVARU STROPU NAD 2.NP**		Č. výkresu: **F.1b.2 -04** Paré č.