
NÁVRH KONSTRUKCE VRTU PRO TEPELNÉ ČERPADLO

Číslo projektu :	ÚPV-	*Konečná hloubka:*	**140** m
lokalita:	**Ostrava - Pustkovec**	*parc.č.:*	**4706/1, 4685/27, 4702, 4707/1**
OBÚ:	Ostrava	*investor:*	***Statutární město Ostrava***

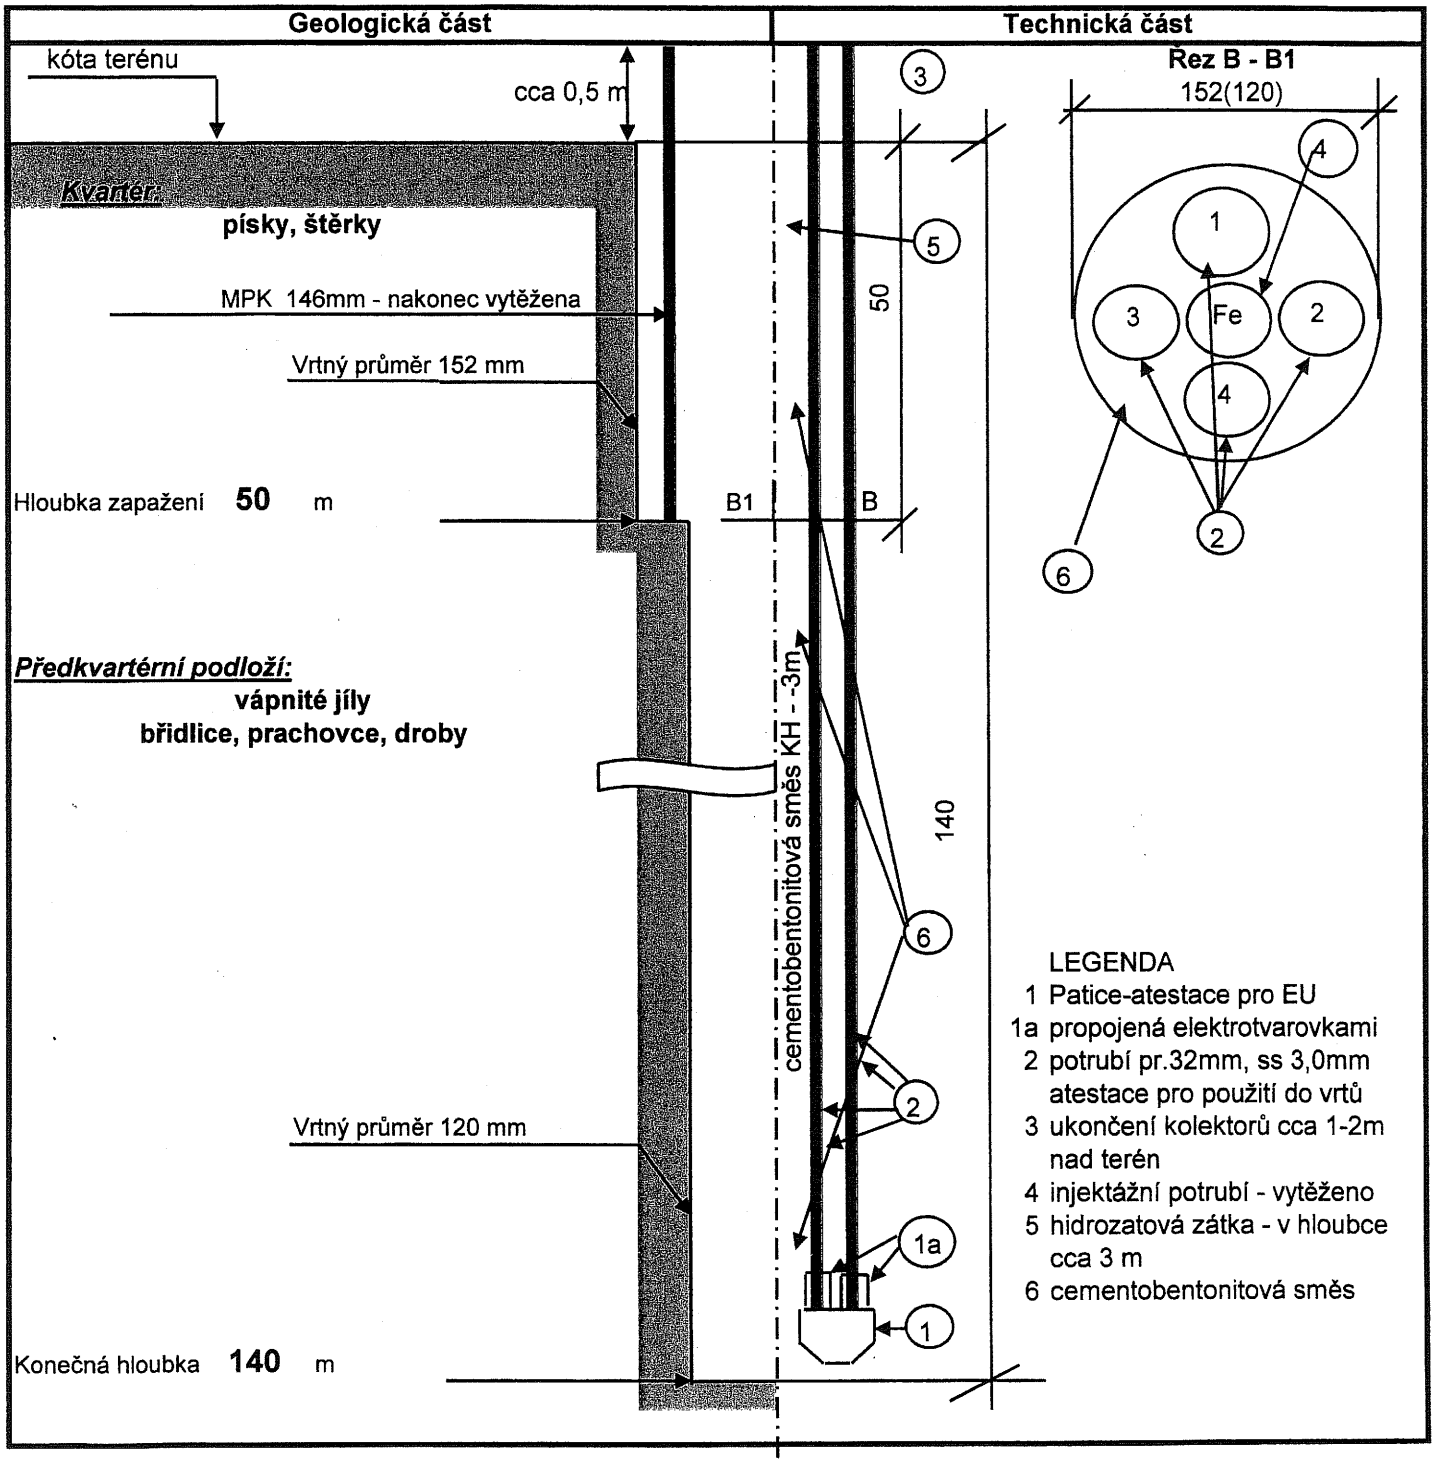

Odpovědný projektant:	
Podpis/Razítko:	G-Consult, spol. s r.o. Trocnovská 9/794 702 00 Ostrava - Přívoz
Měřítko:	schéma
Formát:	1/A4
Datum:	22.07.2011