
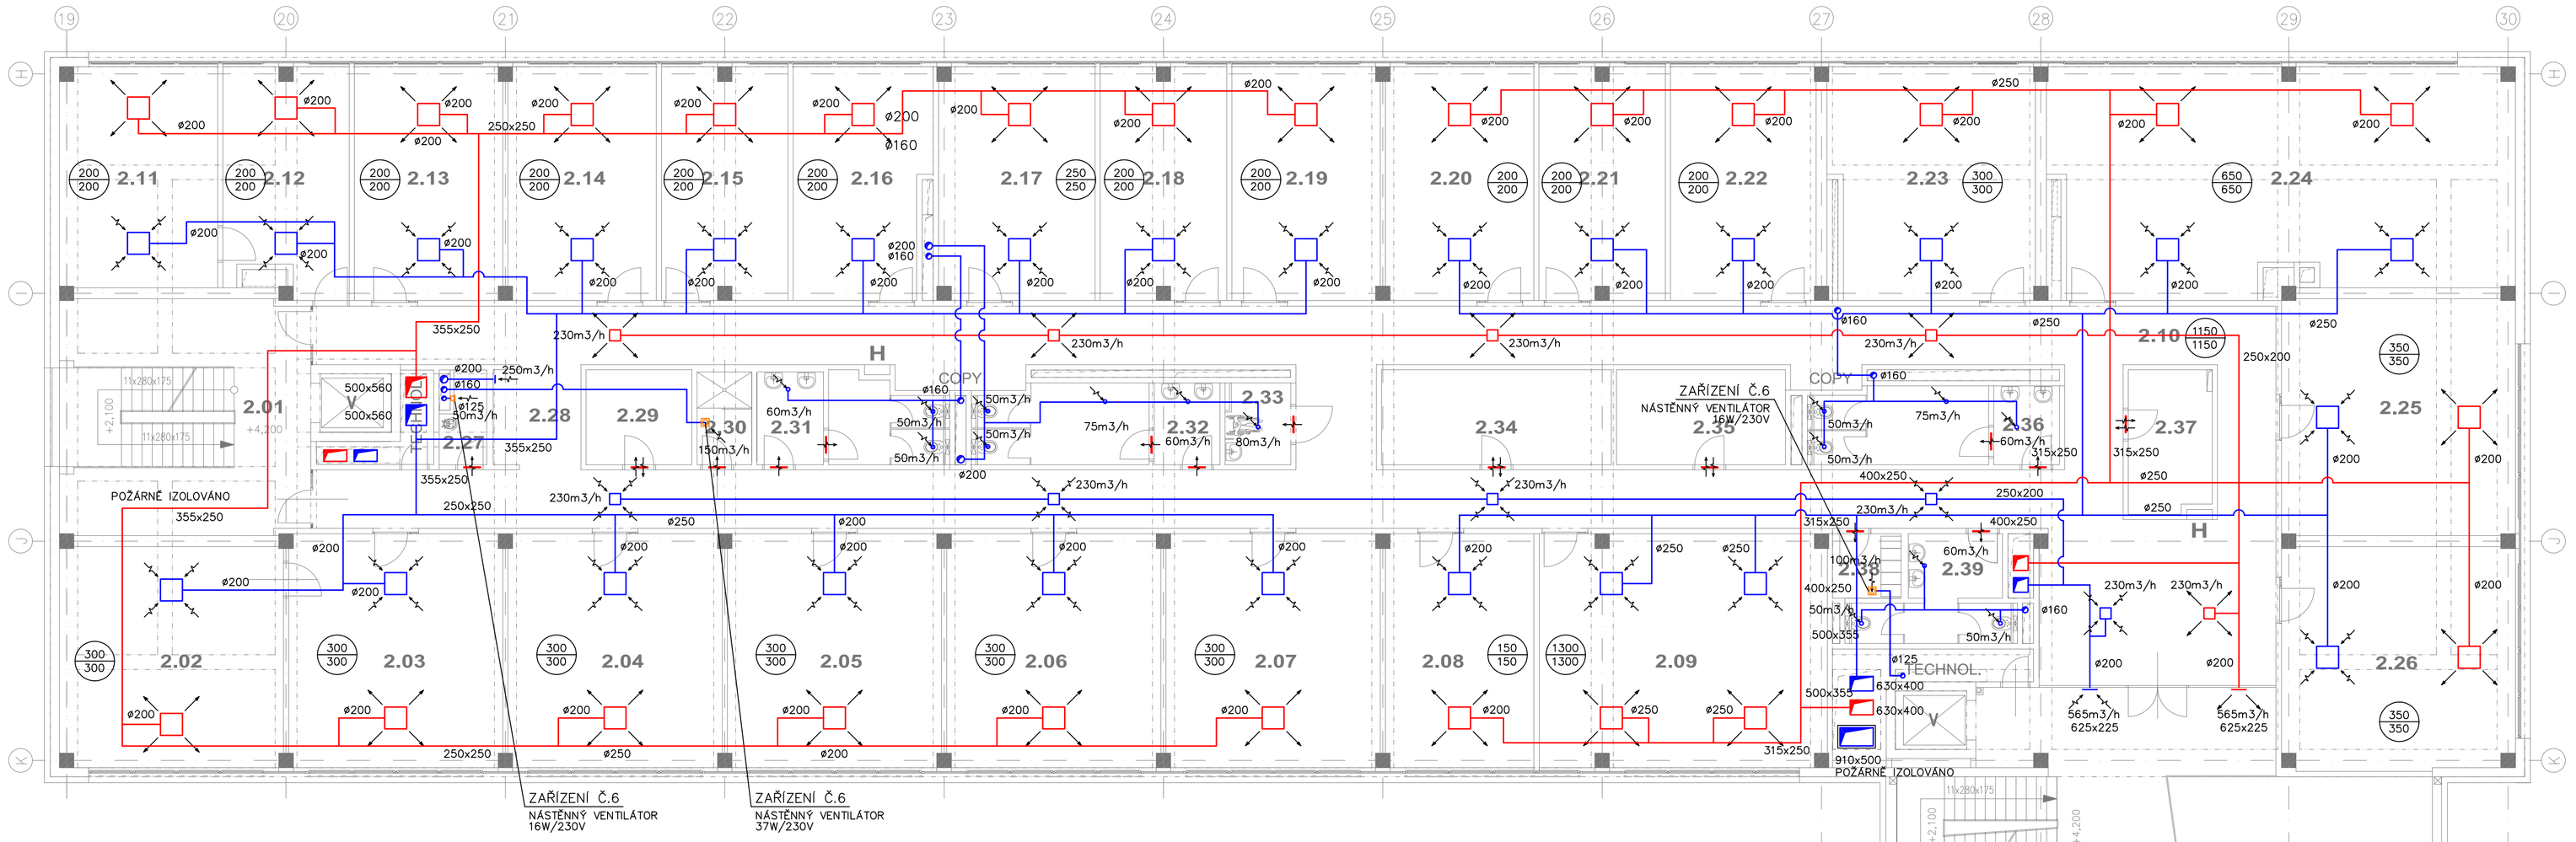


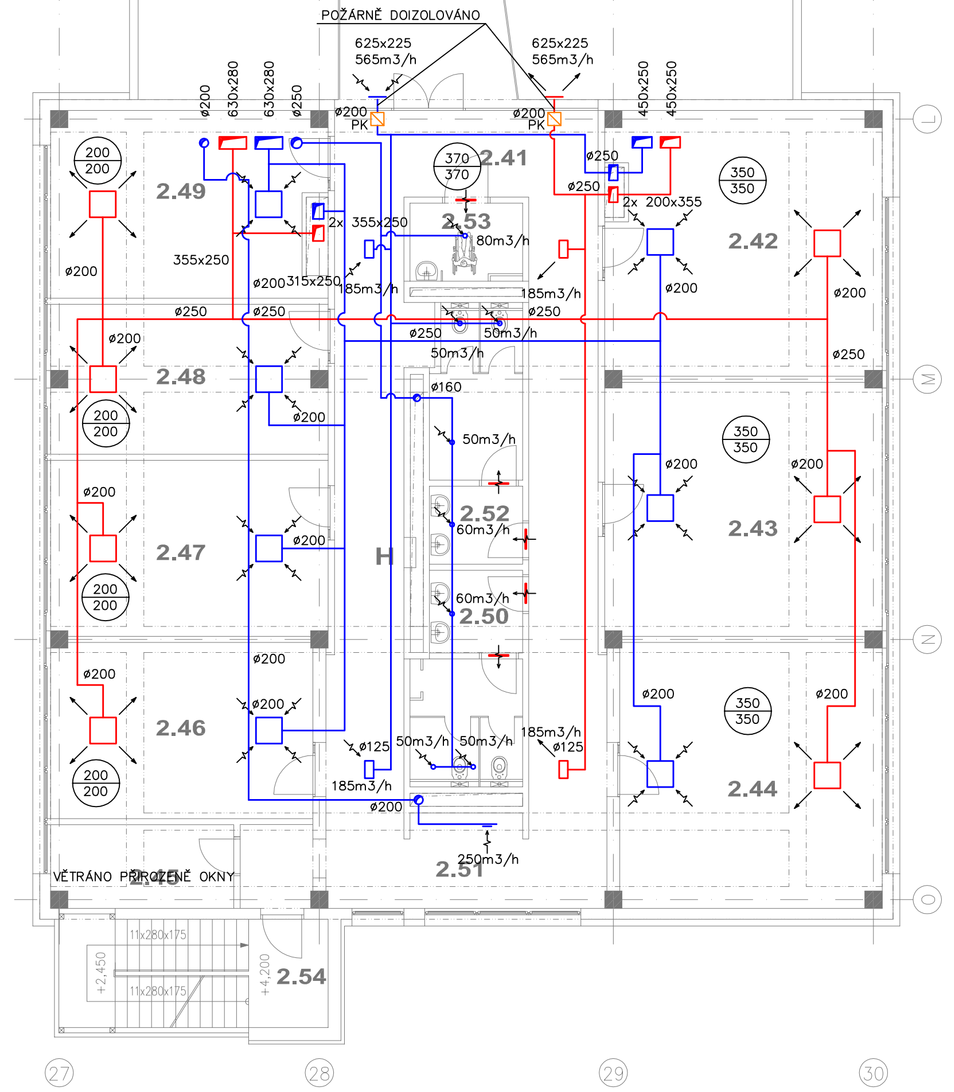

LEGENDA MÍSTNOSTÍ:

ČÍSLO MÍSTN.	POPIS MÍSTNOSTI	PLOCHA m²	PODLAHA	TYP	STĚNY	STROP	POZNÁMKA
2.01	CHODBA SE SCHODIŠTĚM	41,42	KER. DLAŽBA	C2	ŠTUKOVÁ OMÍTKA	RASTR 6	S.V. 3,10m, CHÚC
2.02	KANCELÁŘ	36,85	ZÁTĚŽ.KOBEREC	C1	ŠTUKOVÁ OMÍTKA	RASTR 2	S.V. 3,10m
2.03	KANCELÁŘ	37,30	ZÁTĚŽ.KOBEREC	C1	ŠTUKOVÁ OMÍTKA	RASTR 2	S.V. 3,10m
2.04	KANCELÁŘ	37,30	ZÁTĚŽ.KOBEREC	C1	ŠTUKOVÁ OMÍTKA	RASTR 2	S.V. 3,10m
2.05	KANCELÁŘ	37,30	ZÁTĚŽ.KOBEREC	C1	ŠTUKOVÁ OMÍTKA	RASTR 2	S.V. 3,10m
2.06	KANCELÁŘ	37,30	ZÁTĚŽ.KOBEREC	C1	ŠTUKOVÁ OMÍTKA	RASTR 2	S.V. 3,10m
2.07	KANCELÁŘ	37,30	ZÁTĚŽ.KOBEREC	C1	ŠTUKOVÁ OMÍTKA	RASTR 2	S.V. 3,10m
2.08	KANCELÁŘ	25,86	ZÁTĚŽ.KOBEREC	C1	ŠTUKOVÁ OMÍTKA	RASTR 2	S.V. 3,10m
2.09	ZASEDACÍ MÍSTNOST	49,82	ZÁTĚŽ.KOBEREC	C1	ŠTUKOVÁ OMÍTKA	SDK	S.V. 3,10m
2.10	CHODBY	215,51	KER. DLAŽBA	C2	ŠTUKOVÁ OMÍTKA	RASTR 1	S.V. 2,70m
2.11	KANCELÁŘ	25,12	ZÁTĚŽ.KOBEREC	C1	ŠTUKOVÁ OMÍTKA	RASTR 2	S.V. 3,10m
2.12	KANCELÁŘ	23,79	ZÁTĚŽ.KOBEREC	C1	ŠTUKOVÁ OMÍTKA	RASTR 2	S.V. 3,10m
2.13	KANCELÁŘ	24,28	ZÁTĚŽ.KOBEREC	C1	ŠTUKOVÁ OMÍTKA	RASTR 2	S.V. 3,10m
2.14	KANCELÁŘ	24,92	ZÁTĚŽ.KOBEREC	C1	ŠTUKOVÁ OMÍTKA	RASTR 2	S.V. 3,10m
2.15	KANCELÁŘ	24,38	ZÁTĚŽ.KOBEREC	C1	ŠTUKOVÁ OMÍTKA	RASTR 2	S.V. 3,10m
2.16	KANCELÁŘ	23,37	ZÁTĚŽ.KOBEREC	C1	ŠTUKOVÁ OMÍTKA	RASTR 2	S.V. 3,10m
2.17	KANCELÁŘ	23,26	ZÁTĚŽ.KOBEREC	C1	ŠTUKOVÁ OMÍTKA	RASTR 2	S.V. 3,10m
2.18	KANCELÁŘ	22,72	ZÁTĚŽ.KOBEREC	C1	ŠTUKOVÁ OMÍTKA	RASTR 2	S.V. 3,10m
2.19	KANCELÁŘ	25,59	ZÁTĚŽ.KOBEREC	C1	ŠTUKOVÁ OMÍTKA	RASTR 2	S.V. 3,10m
2.20	KANCELÁŘ	25,37	ZÁTĚŽ.KOBEREC	C1	ŠTUKOVÁ OMÍTKA	RASTR 2	S.V. 3,10m
2.21	KANCELÁŘ	23,49	ZÁTĚŽ.KOBEREC	C1	ŠTUKOVÁ OMÍTKA	RASTR 2	S.V. 3,10m
2.22	KANCELÁŘ	24,28	ZÁTĚŽ.KOBEREC	C1	ŠTUKOVÁ OMÍTKA	RASTR 2	S.V. 3,10m
2.23	KANCELÁŘ	34,57	ZÁTĚŽ.KOBEREC	C1	ŠTUKOVÁ OMÍTKA	RASTR 2	S.V. 3,10m
2.24	KANCELÁŘ	76,29	ZÁTĚŽ.KOBEREC	C1	ŠTUKOVÁ OMÍTKA	RASTR 2	S.V. 3,10m
2.25	KANCELÁŘ	41,39	ZÁTĚŽ.KOBEREC	C1	ŠTUKOVÁ OMÍTKA	RASTR 2	S.V. 3,10m
2.26	KANCELÁŘ	38,73	ZÁTĚŽ.KOBEREC	C1	ŠTUKOVÁ OMÍTKA	RASTR 2	S.V. 3,10m
2.27	ÚKLIDOVÁ MÍSTNOST	3,55	KER. DLAŽBA	C3	KERAMICKÝ OBKLAD	RASTR 2	S.V. 2,70m
2.28	KUCHYŇKA	6,71	KER. DLAŽBA	C2	KERAMICKÝ OBKLAD	RASTR 1	S.V. 2,70m
2.29	SKLAD	7,53	KER. DLAŽBA	C2	ŠTUKOVÁ OMÍTKA	HLADKÝ NÁTĚR	S.V. 3,90m
2.30	SPRCHA – ŽENY	3,90	KER. DLAŽBA	C3	KERAMICKÝ OBKLAD	SDKI	S.V. 2,70m
2.31	WC – ŽENY	12,33	KER. DLAŽBA	C3	KERAMICKÝ OBKLAD	RASTR 2	S.V. 2,70m
2.32	WC – MUŽI	14,86	KER. DLAŽBA	C3	KERAMICKÝ OBKLAD	RASTR 2	S.V. 2,70m
2.33	WC – INVALIDÉ	3,93	KER. DLAŽBA	C3	KERAMICKÝ OBKLAD	RASTR 2	S.V. 2,70m
2.34	SKLAD	16,34	KER. DLAŽBA	C2	ŠTUKOVÁ OMÍTKA	HLADKÝ NÁTĚR	S.V. 3,90m
2.35	SKLAD	13,22	KER. DLAŽBA	C2	ŠTUKOVÁ OMÍTKA	HLADKÝ NÁTĚR	S.V. 3,90m
2.36	WC – MUŽI	14,92	KER. DLAŽBA	C3	KERAMICKÝ OBKLAD	RASTR 2	S.V. 2,70m
2.37	ARCHIV	9,10	KER. DLAŽBA	C2	ŠTUKOVÁ OMÍTKA	HLADKÝ NÁTĚR	S.V. 3,90m
2.38	ŠATNA-ÚKLIDOVÝ PERSONÁL	3,53	KER. DLAŽBA	C2	KERAMICKÝ OBKLAD	RASTR 2	S.V. 2,70m
2.39	WC – ŽENY	9,46	KER. DLAŽBA	C3	KERAMICKÝ OBKLAD	RASTR 2	S.V. 2,70m
2.40	CHODBA SE SCHODIŠTĚM	61,00	KER. DLAŽBA	C4	ŠTUKOVÁ OMÍTKA	SDK2	

ČÍSLO MÍSTN.	POPIS MÍSTNOSTI	PLOCHA m²	PODLAHA	TYP	STĚNY	STROP	POZNÁMKA
2.41	CHODBY	71,49	KER. DLAŽBA	C2	ŠTUKOVÁ OMÍTKA	RASTR 1	S.V. 2,70m
2.42	KANCELÁŘ	38,06	ZÁTĚŽ.KOBEREC	C1	ŠTUKOVÁ OMÍTKA	RASTR 2	S.V. 3,10m
2.43	KANCELÁŘ	38,30	ZÁTĚŽ.KOBEREC	C1	ŠTUKOVÁ OMÍTKA	RASTR 2	S.V. 3,10m
2.44	KANCELÁŘ	36,85	ZÁTĚŽ.KOBEREC	C1	ŠTUKOVÁ OMÍTKA	RASTR 2	S.V. 3,10m
2.45	SKLAD (ARCHIV)	7,99	KER. DLAŽBA	C2	ŠTUKOVÁ OMÍTKA	HLADKÝ NÁTĚR	S.V. 3,90m
2.46	KANCELÁŘ	24,45	ZÁTĚŽ.KOBEREC	C1	ŠTUKOVÁ OMÍTKA	RASTR 2	S.V. 3,10m
2.47	KANCELÁŘ	25,88	ZÁTĚŽ.KOBEREC	C1	ŠTUKOVÁ OMÍTKA	RASTR 2	S.V. 3,10m
2.48	KANCELÁŘ	21,82	ZÁTĚŽ.KOBEREC	C1	ŠTUKOVÁ OMÍTKA	RASTR 2	S.V. 3,10m
2.49	KANCELÁŘ	26,18	ZÁTĚŽ.KOBEREC	C1	ŠTUKOVÁ OMÍTKA	RASTR 2	S.V. 3,10m
2.50	WC – ŽENY	13,19	KER. DLAŽBA	C3	KERAMICKÝ OBKLAD	RASTR 2	S.V. 2,70m
2.51	KUCHYŇKA	6,17	KER. DLAŽBA	C2	KERAMICKÝ OBKLAD	RASTR 1	S.V. 2,70m
2.52	WC – MUŽI	13,13	KER. DLAŽBA	C3	KERAMICKÝ OBKLAD	RASTR 2	S.V. 2,70m
2.53	WC – INVALIDÉ	4,42	KER. DLAŽBA	C3	KERAMICKÝ OBKLAD	RASTR 2	S.V. 2,70m
2.54	ÚNIKOVÉ SCHODIŠTĚ	15,60	KER. DLAŽBA	C2	ŠTUKOVÁ OMÍTKA	HLADKÝ NÁTĚR	S.V. 3,90m, CHÚC

LEGENDA:
- PŘÍVODNÍ VZT POTRUBÍ
- ODVODNÍ VZT POTRUBÍ
- ODVOD VZDUCHU
- PŘÍVOD VZDUCHU
- DVEŘNÍ MŘÍŽKA
- PŘÍVOD VZDUCHU
- ODVOD VZDUCHU
- VENTILÁTOR
- TLUMIČ HLUKU

±0,000 = 265,70 m.n.m.

Stupeň projektové dokumentace:
DOKUMENTACE PRO VYDÁNÍ STAVEBNÍHO POVOLENÍ

Nositel úkolu	Zodpovědný projektant	Vypracoval
ING.VÍTĚZSLAV DVOŘSKÝ	ING.JITKA ŠMÉKALOVÁ	ROMAN MICHOŇEK

Projektant stavby
Projektant profese

Investor stavby: Statutární město Ostrava
Místo stavby: Areál VTP, Ostrava-Poruba

Název zakázky: **MULTIFUNKČNÍ BUDOVA III A IV VĚDECKO-TECHNOLOGICKÉHO PARKU OSTRAVA**

SO – profese: **SO IV MFB IV - F.1b.4c VZT**

Výkres: **Půdorys 2.NP**

DIF Prof-PROJEKT, s.r.o. K Myslivně 1, 147 00 Praha 4 - Hodkovičky
tel: 596 618 676
fax: 596 626 773
e-mail: prof@prof.cz
http://www.prof.cz

HVAC PROJECT

Datum	DUBEN 2011
Č. zakázky	695/10
Měřítko	1 : 100
Č. výkresu	Paré č.
F.1b.4c 2-03	