**±0,000 = 263,50 m.n.m.**

Stupeň projektové dokumentace:

**DOKUMENTACE PRO VYDÁNÍ STAVEBNÍHO POVOLENÍ**

| Nositel úkolu | Zodpovědný projektant | Vypracoval |
|---|---|---|
| ING. VÍTĚZSLAV DVORSKÝ | ING. Václav Vlček | ING. MARTIN KÖNIG |

| | |
|---|---|
| Investor stavby: | Statutární město Ostrava |
| Místo stavby: | Areál VTP, Ostrava–Pustkovec |

Projektant stavby:

DaF–PROJEKT s.r.o.
Hornopolní 131/12
702 00 Ostrava–
–Moravská Ostrava
tel: 596 618 676
t–f: 595 626 773
dvorsky@daf–projekt.cz
fusova@daf–projekt.cz

Projektant profese:


ELEKTRO PROJEKCE s.r.o.
Fráni Šrámka 1209/5
Ostrava M.Hory 709 00
www.elektro-projekce.cz
info@elektro-projekce.cz

Název zakázky: **MULTIFUNKČNÍ BUDOVA III a IV VĚDECKO-TECHNOLOGICKÉHO PARKU OSTRAVA**

SO – profese: **SO IV MFB IV - F.1b.4d**
Zařízení Měření a Regulace


Výkres: **Schéma regulace MaR**

| | |
|---|---|
| Datum | DUBEN 2011 |
| Č. zakázky | 695/10 |
| Měřítko | 1 : 100 |
| Č. výkresu | Paré č. |
| **F.1b.4d -07** | |

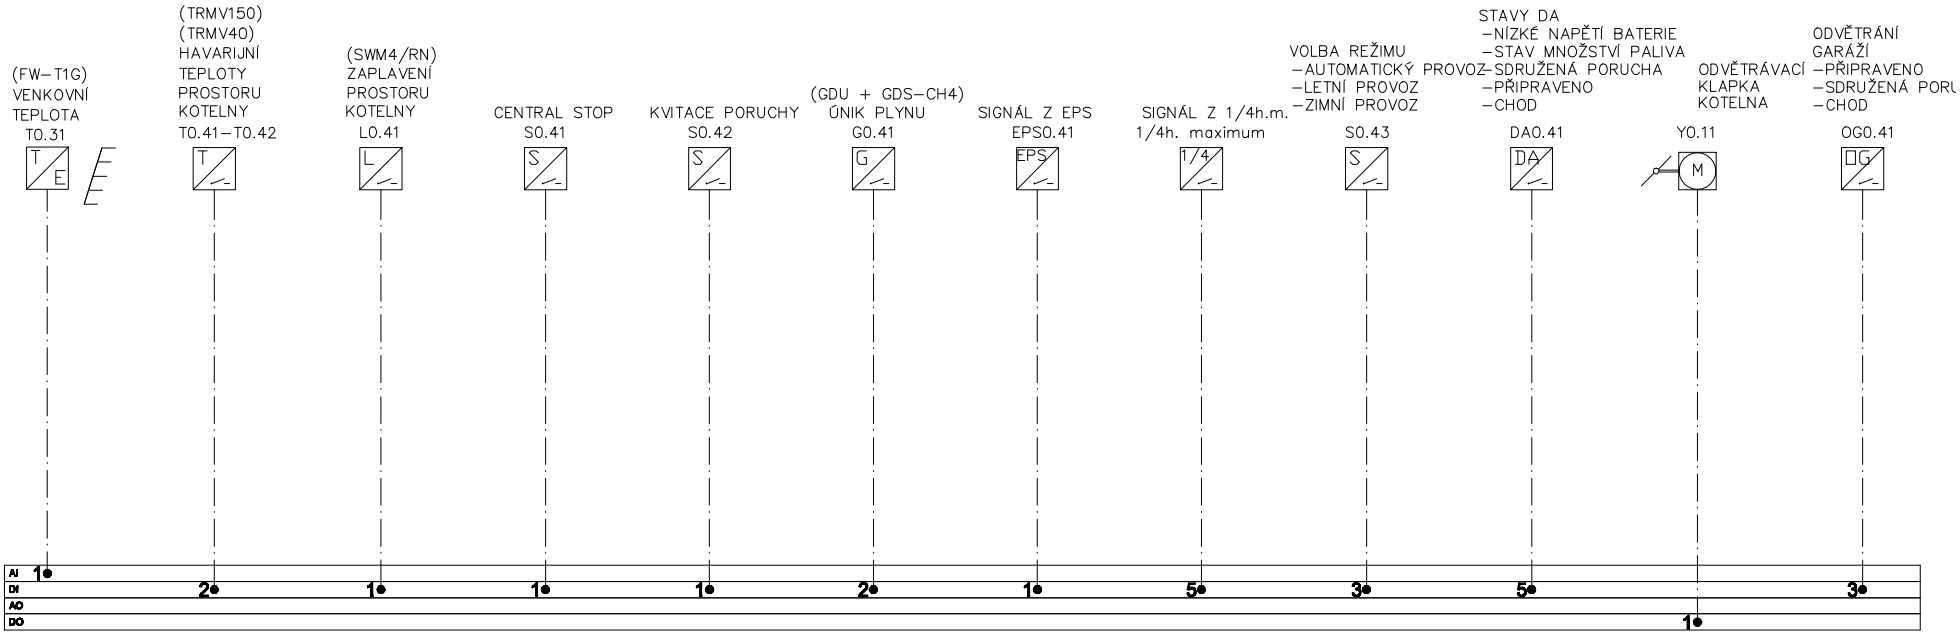



| Index | Změna | Datum | Jméno |
|---|---|---|---|
| | | | |
| | | | |
| | | | |

| | | | |
|---|---|---|---|
| **Stupeň:** DSP | **Projekt:** | | **–** |
| **Projektant:** Ing. Václav Vlček | VTP–Ostrava | | **+** |
| **Vypracoval:** Ing. Martin König | **Název výkresu:** | **Číslo výkresu:** | **List:** 001 |
| **Datum:** 04/2011 | Schéma regulace MaR | | **Příloha:** |

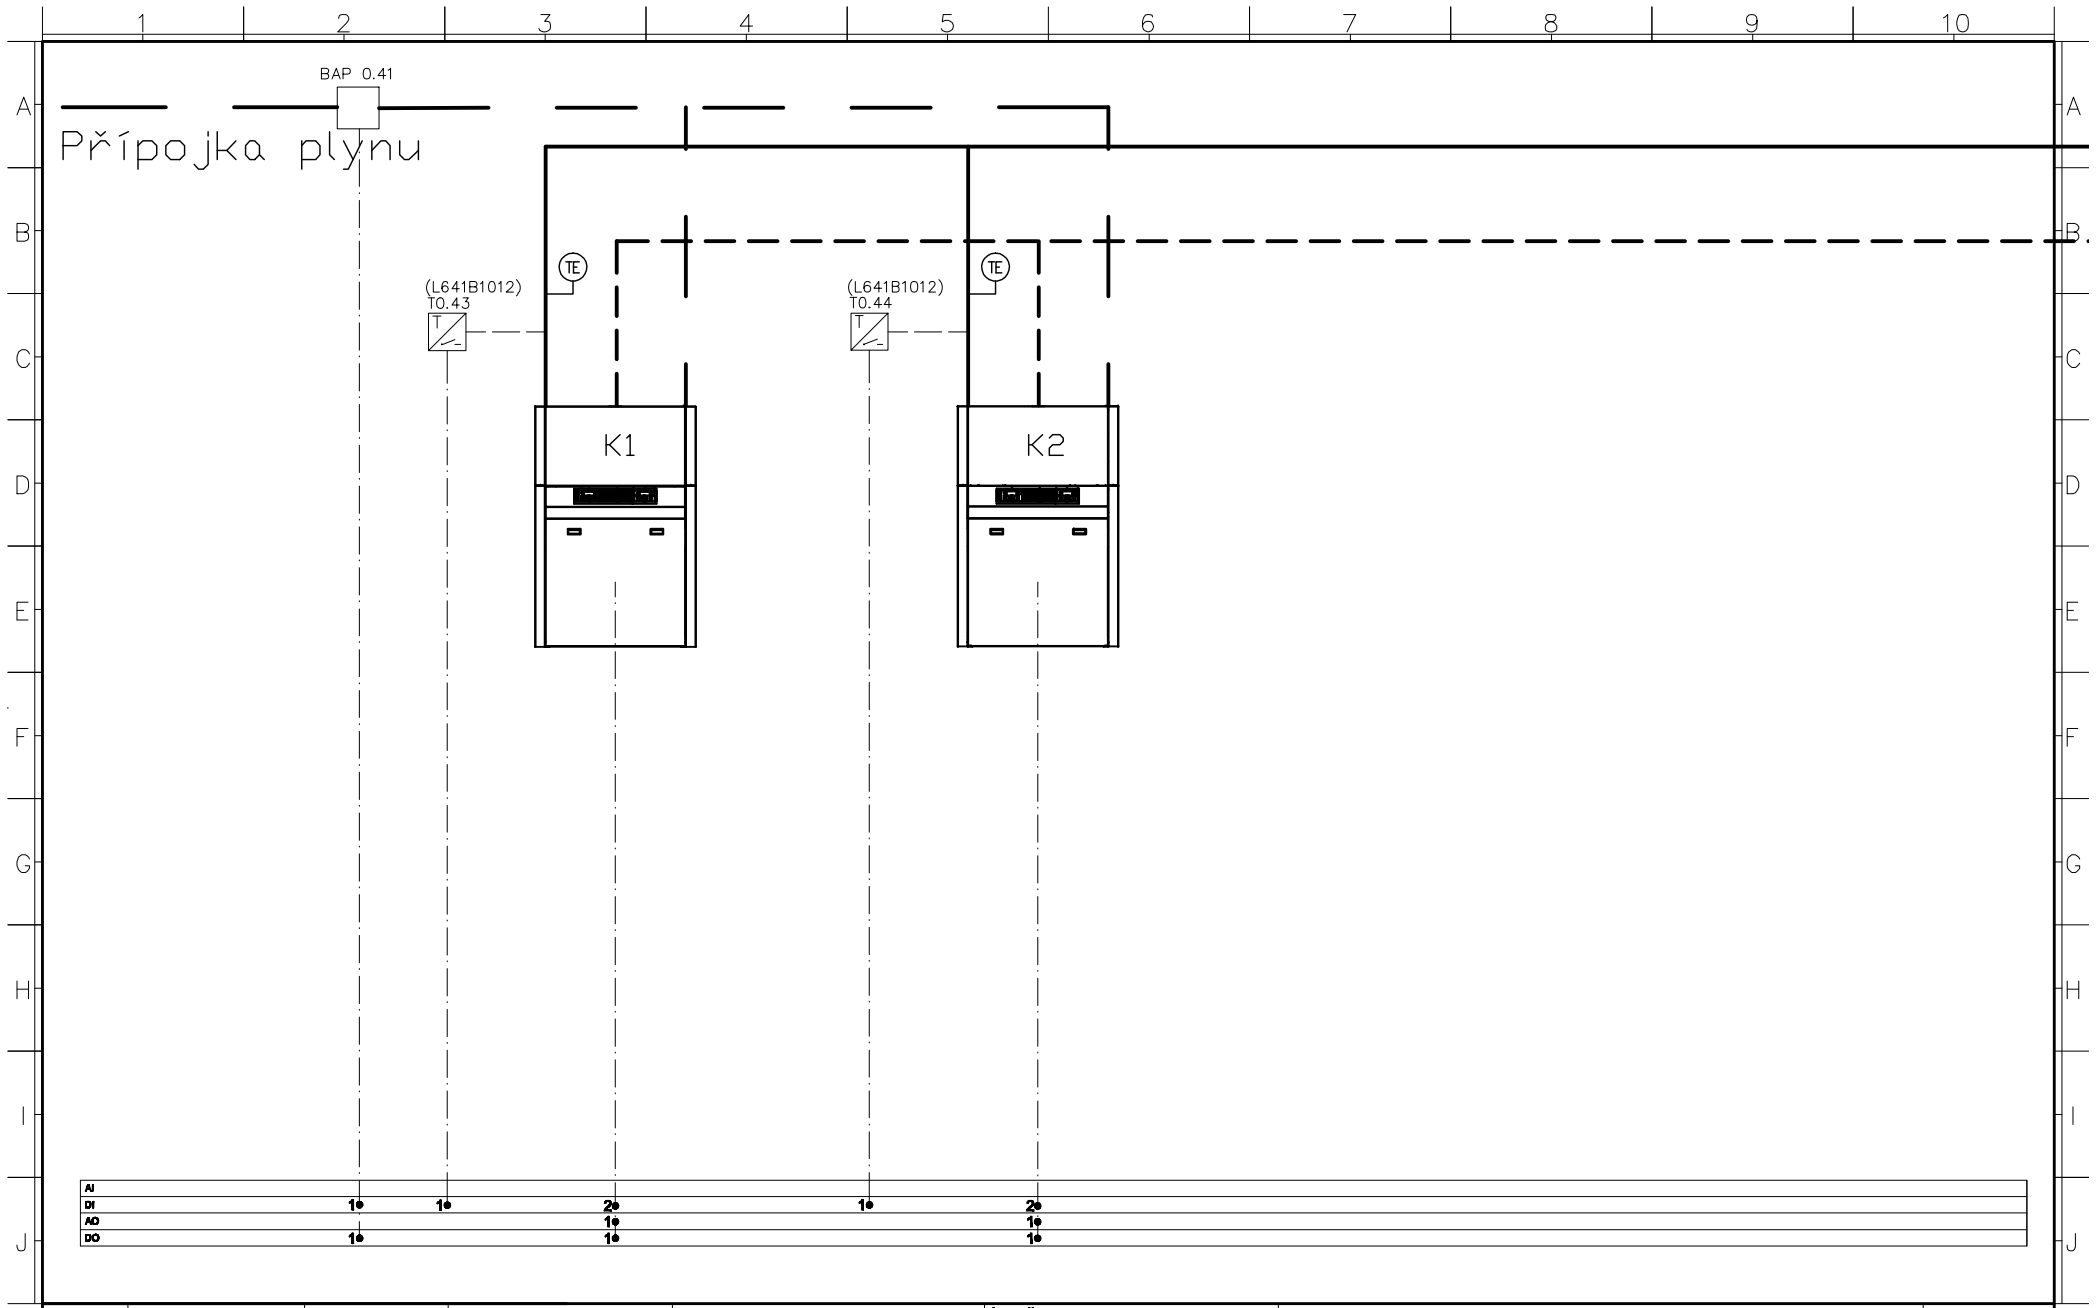



| Index | Změna | Datum | Jméno |
|---|---|---|---|
| | | | |
| | | | |
| | | | |

| | | | |
|---|---|---|---|
| Stupeň: DSP | Projekt: VTP–Ostrava | | = |
| Projektant: Ing. Václav Vlček | | | + |
| Vypracoval: Ing. Martin König | Název výkresu: Schéma regulace MaR | Číslo výkresu: | List: 002 |
| Datum: 04/2011 | | | Příloha: |

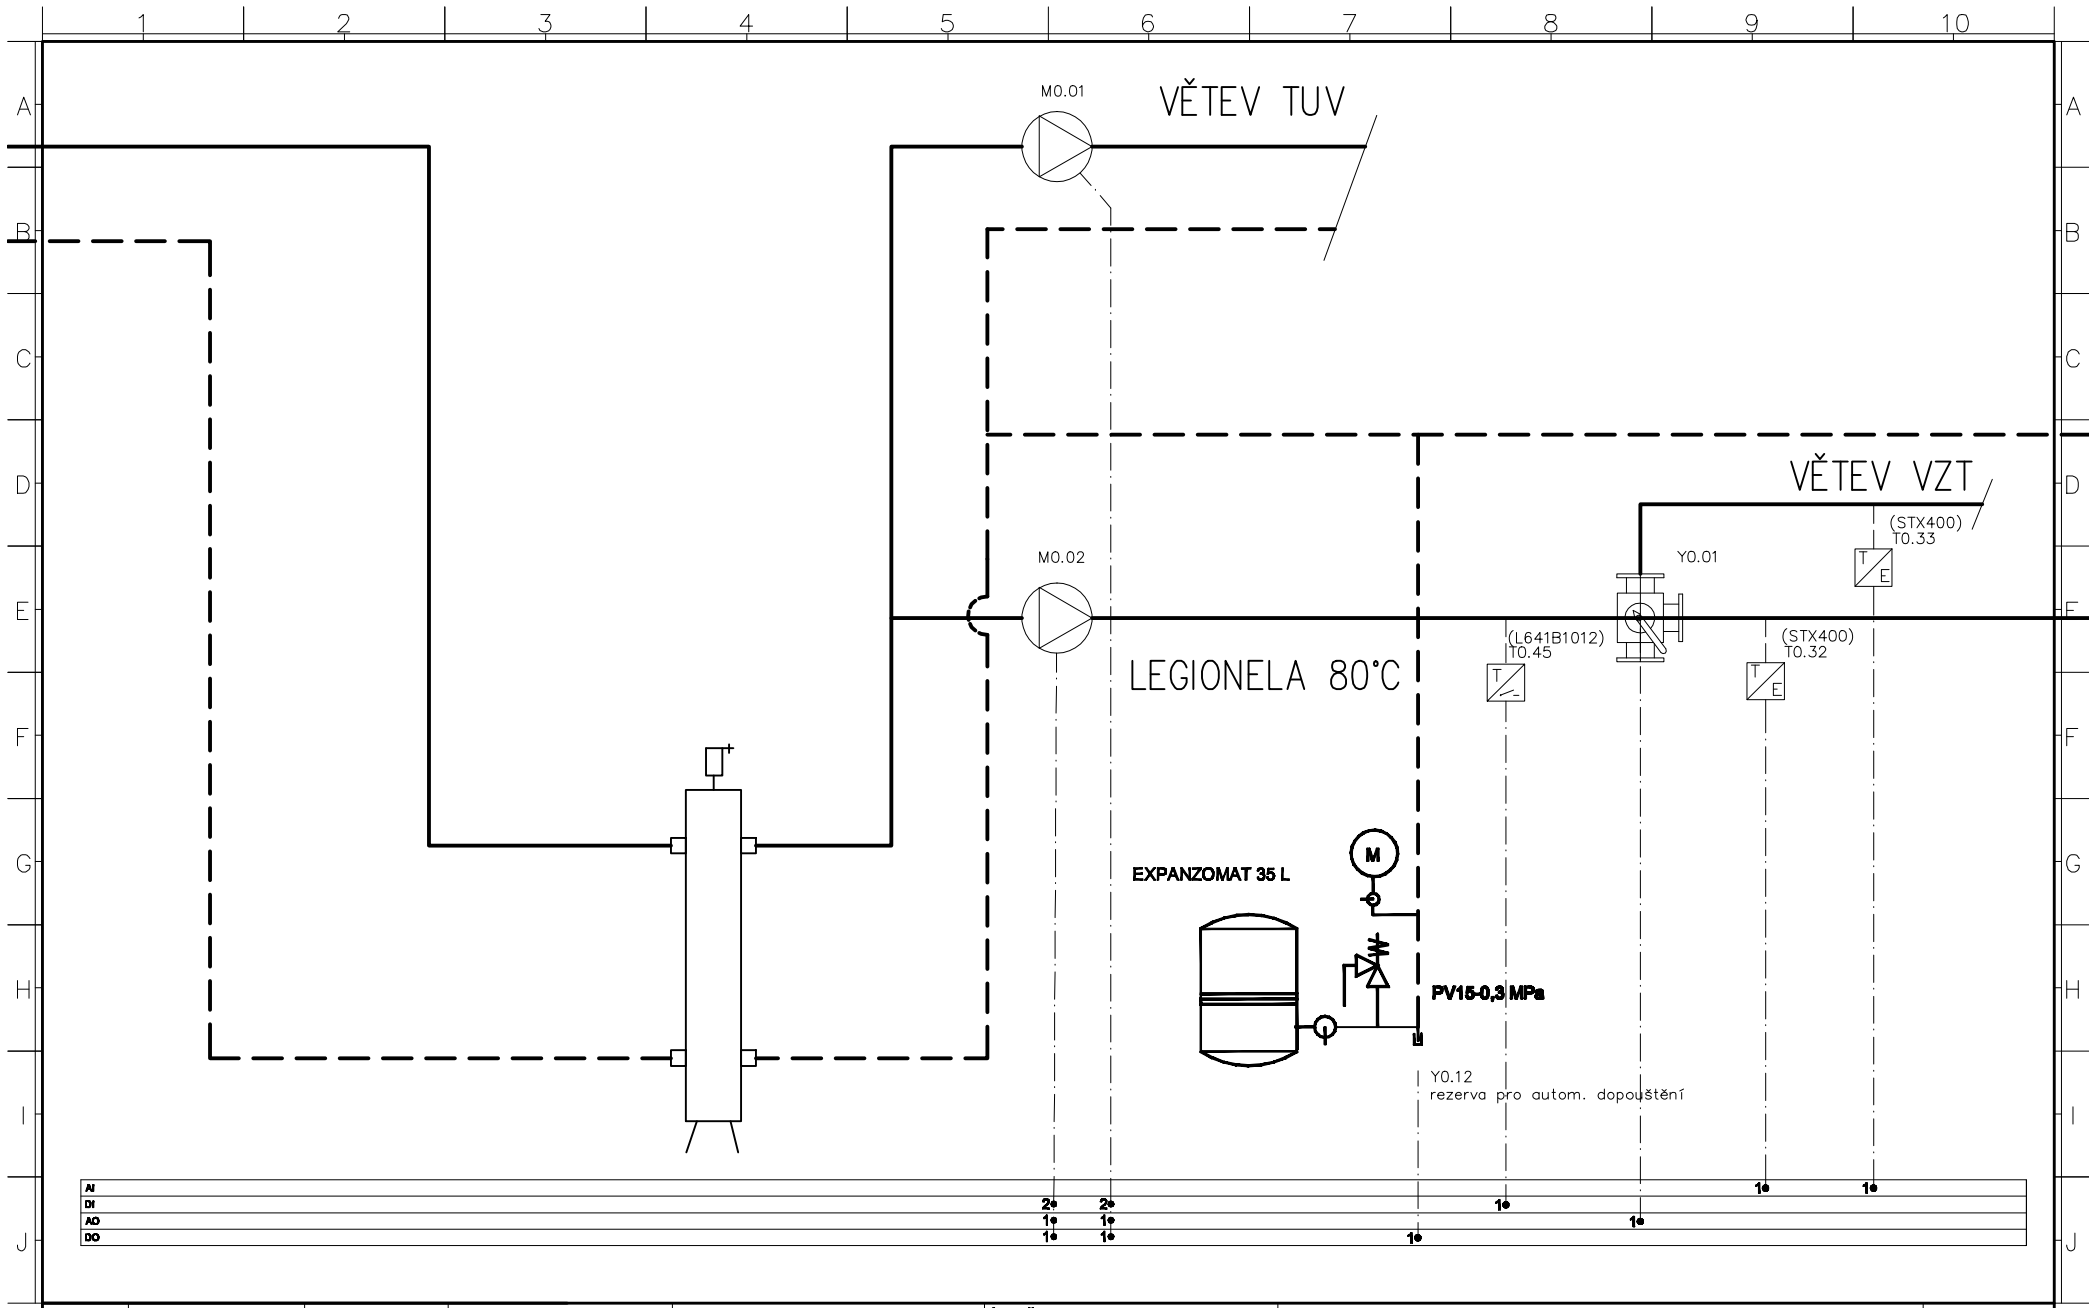



| Index | Změna | Datum | Jméno |
|---|---|---|---|
| | | | |
| | | | |
| | | | |

| | | | |
|---|---|---|---|
| Stupeň: DSP | Projekt: VTP–Ostrava | | = |
| Projektant: Ing. Václav Vlček | | | + |
| Vypracoval: Ing. Martin König | Název výkresu: Schéma regulace MaR | Číslo výkresu: | List: 003 |
| Datum: 04/2011 | | | Příloha: |

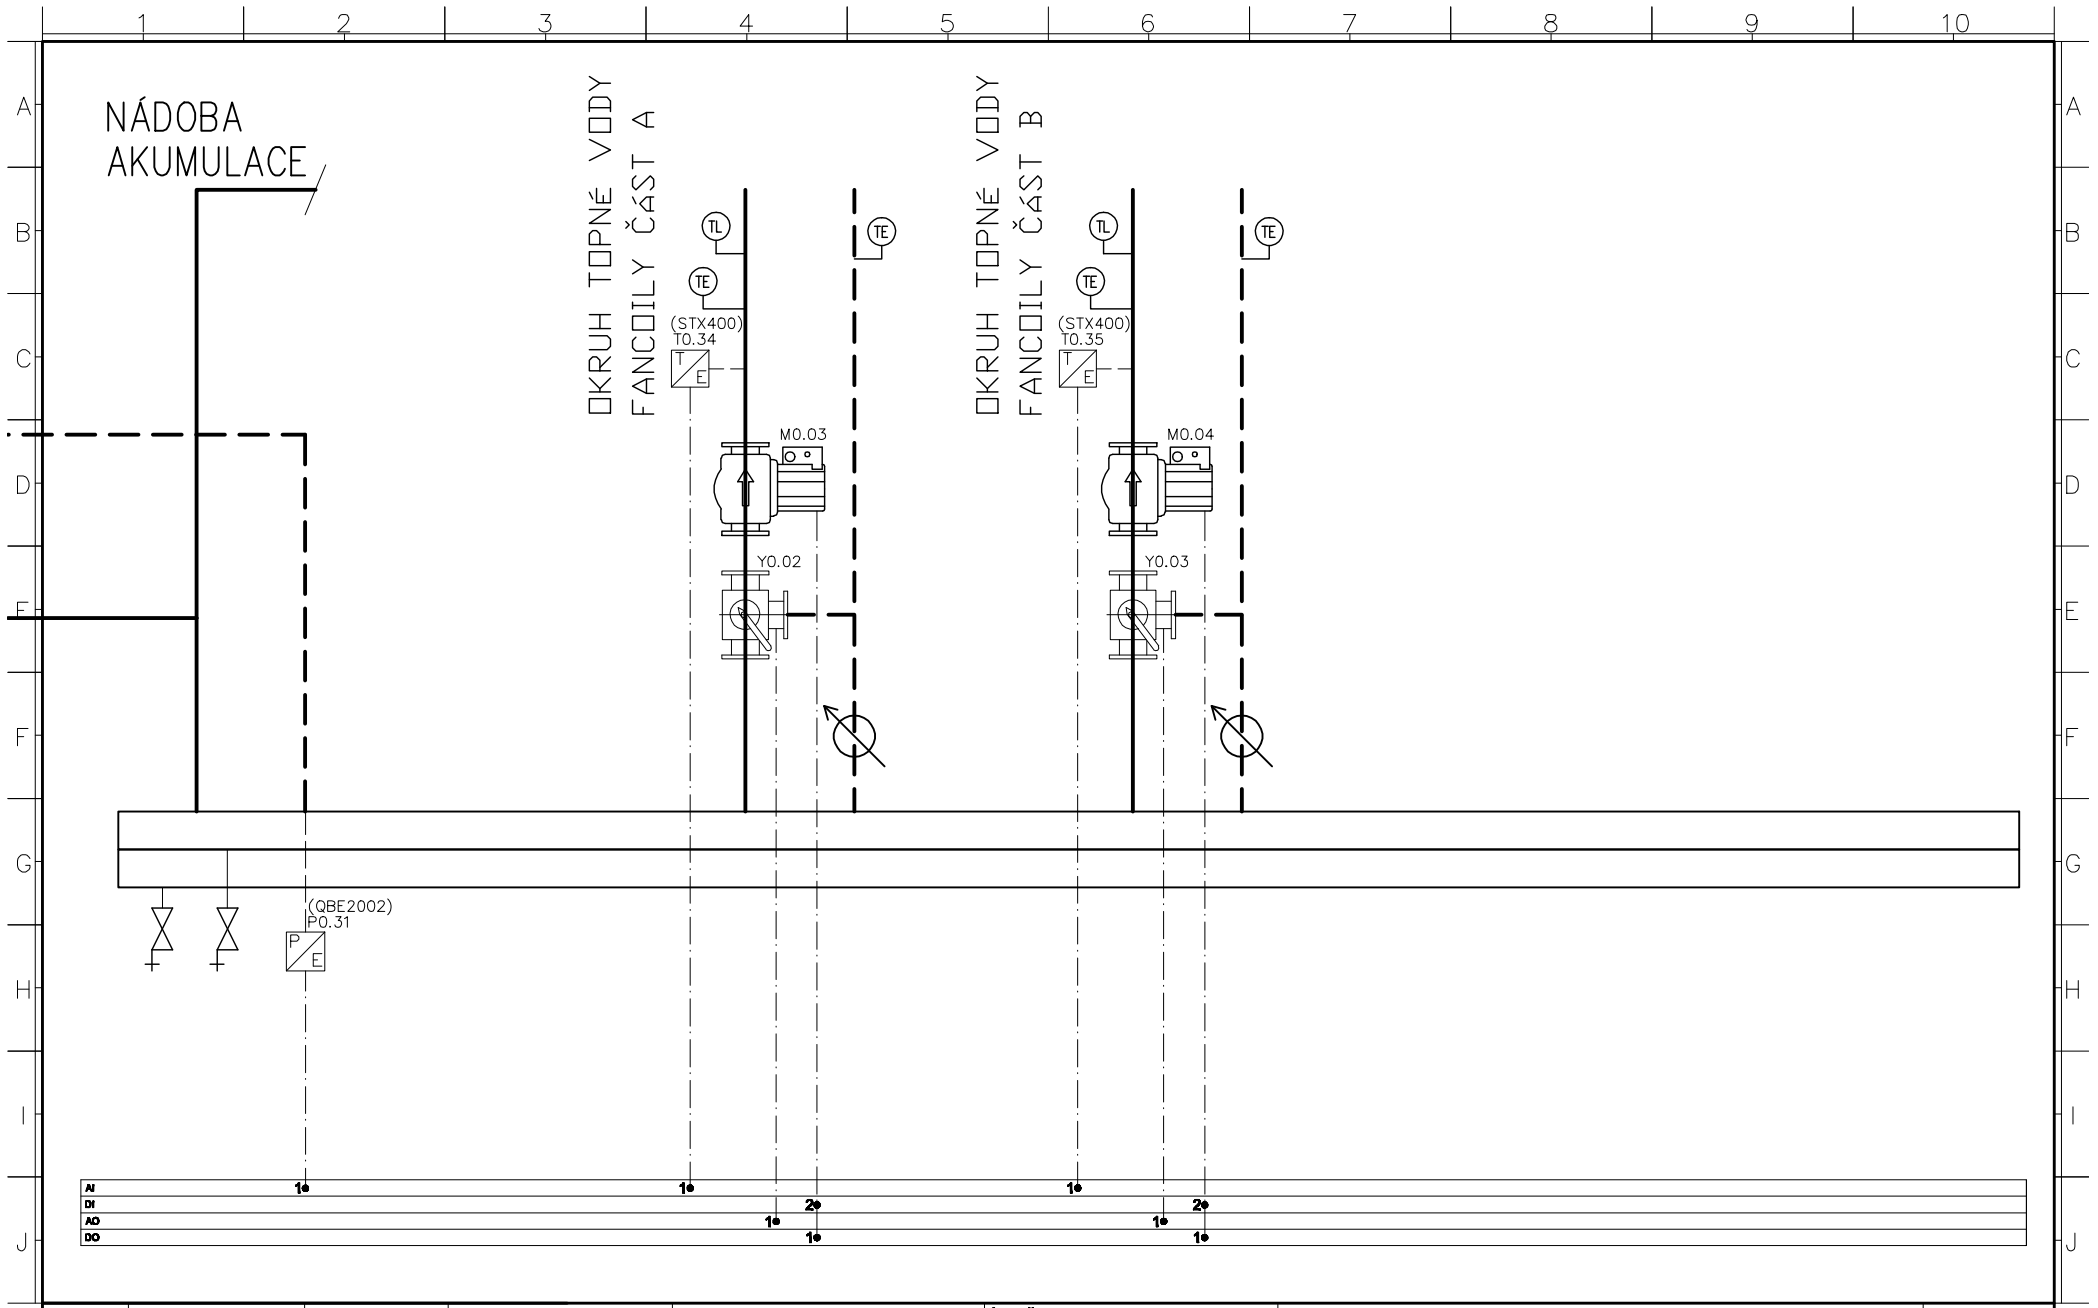


| Index | Změna | Datum | Jméno |
|---|---|---|---|
| | | | |
| | | | |
| | | | |

| | | | |
|---|---|---|---|
| Stupeň: DSP | Projekt: VTP–Ostrava | | = |
| Projektant: Ing. Václav Vlček | | | + |
| Vypracoval: Ing. Martin König | Název výkresu: Schéma regulace MaR | Číslo výkresu: | List: 004 |
| Datum: 04/2011 | | | Příloha: |

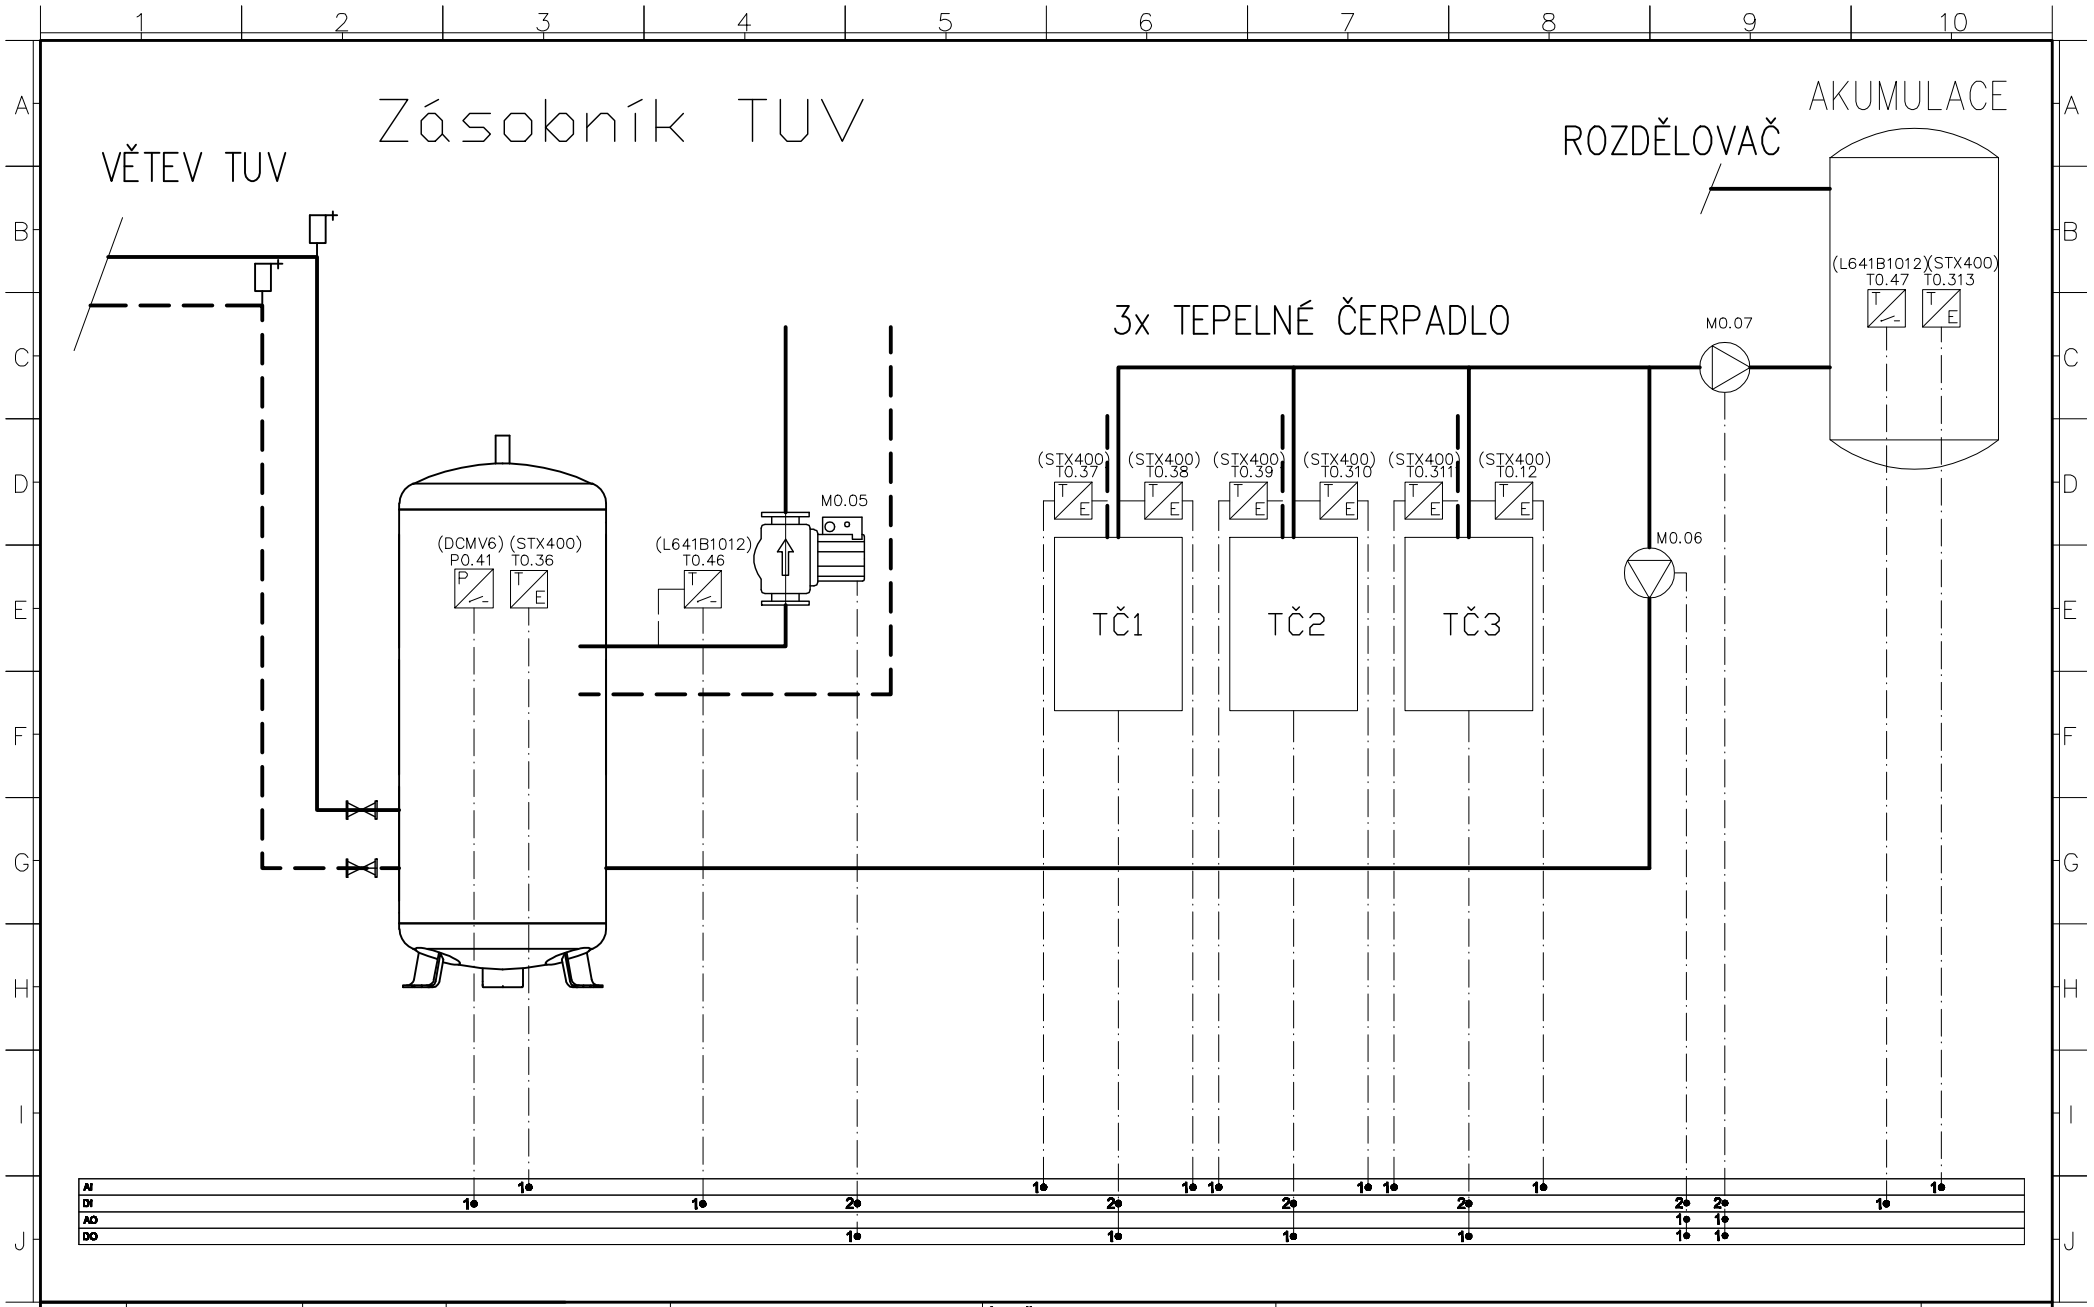



| Index | Změna | Datum | Jméno |
|---|---|---|---|
| | | | |
| | | | |
| | | | |

| | | | |
|---|---|---|---|
| Stupeň: DSP | Projekt: | | = |
| Projektant: Ing. Václav Vlček | VTP–Ostrava | | + |
| Vypracoval: Ing. Martin König | Název výkresu: | Číslo výkresu: | List: 005 |
| Datum: 04/2011 | Schéma regulace MaR | | Příloha: |

# 1. VZDUCHTECHNICKÉ ZAŘÍZENÍ - VĚTRÁNÍ KANCELÁŘÍ "LEVÁ ČÁST"

VZT AEROMASTER XP17

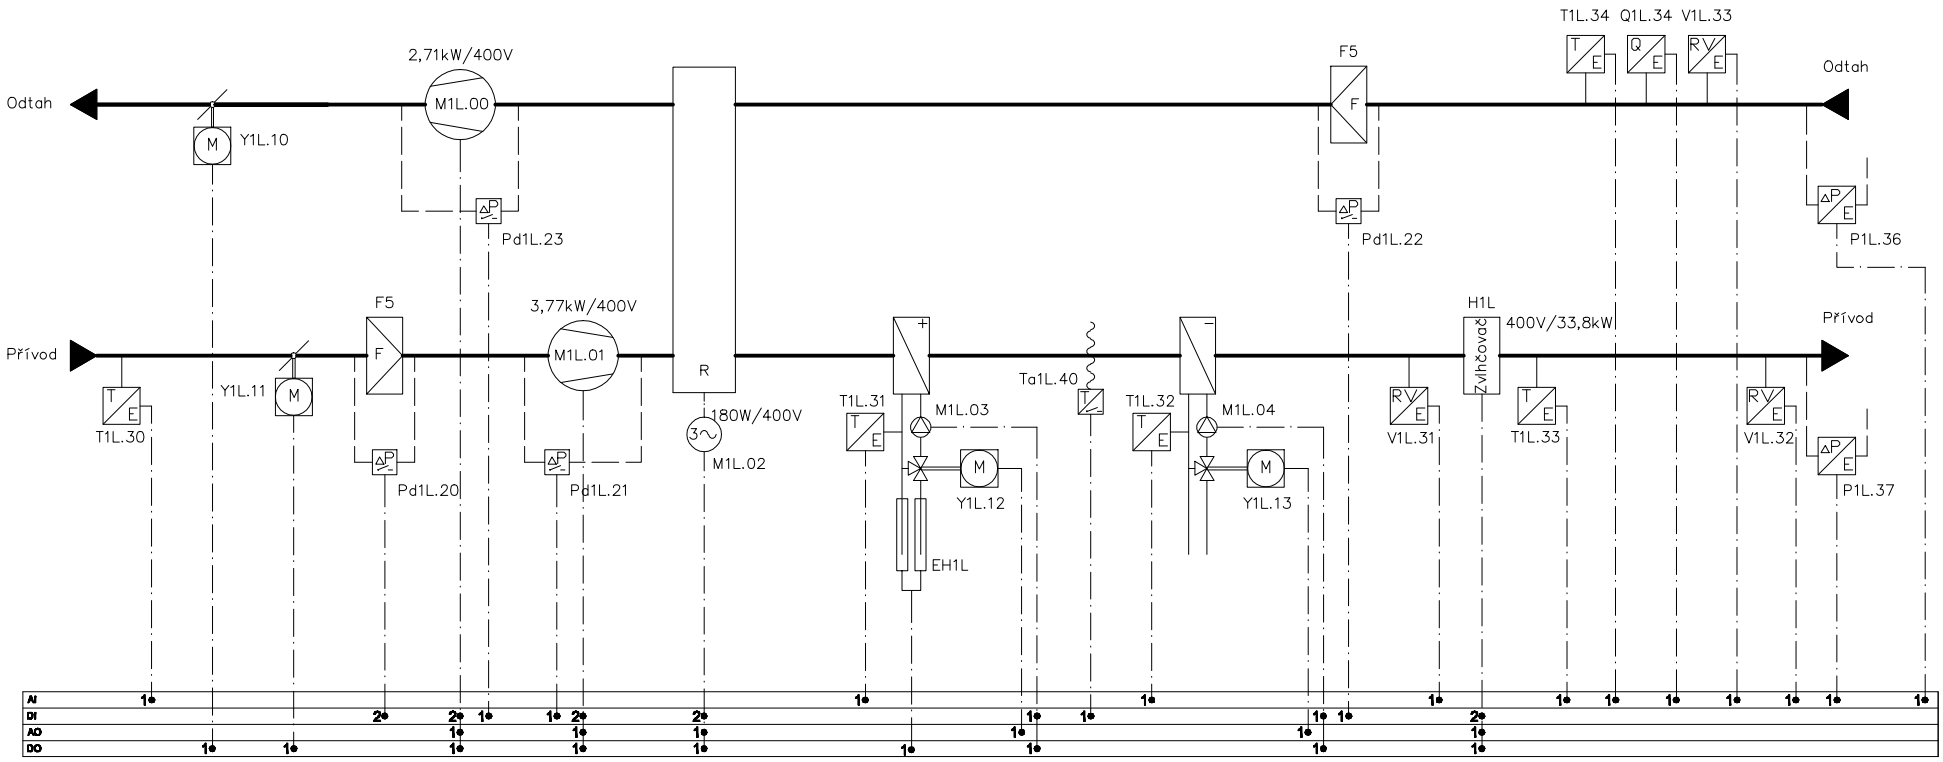



| Index | Změna | Datum | Jméno |
|---|---|---|---|
| | | | |
| | | | |
| | | | |

| | | | |
|---|---|---|---|
| Stupeň: DSP | Projekt: | | = |
| Projektant: Ing. Václav Vlček | VTP–Ostrava | | + |
| Vypracoval: Ing. Martin König | Název výkresu: | Číslo výkresu: | List: 006 |
| Datum: 04/2011 | Schéma regulace MaR | | Příloha: |

# 1. VZDUCHTECHNICKÉ ZAŘÍZENÍ - VĚTRÁNÍ KANCELÁŘÍ "PRAVÁ ČÁST"

VZT AEROMASTER XP13

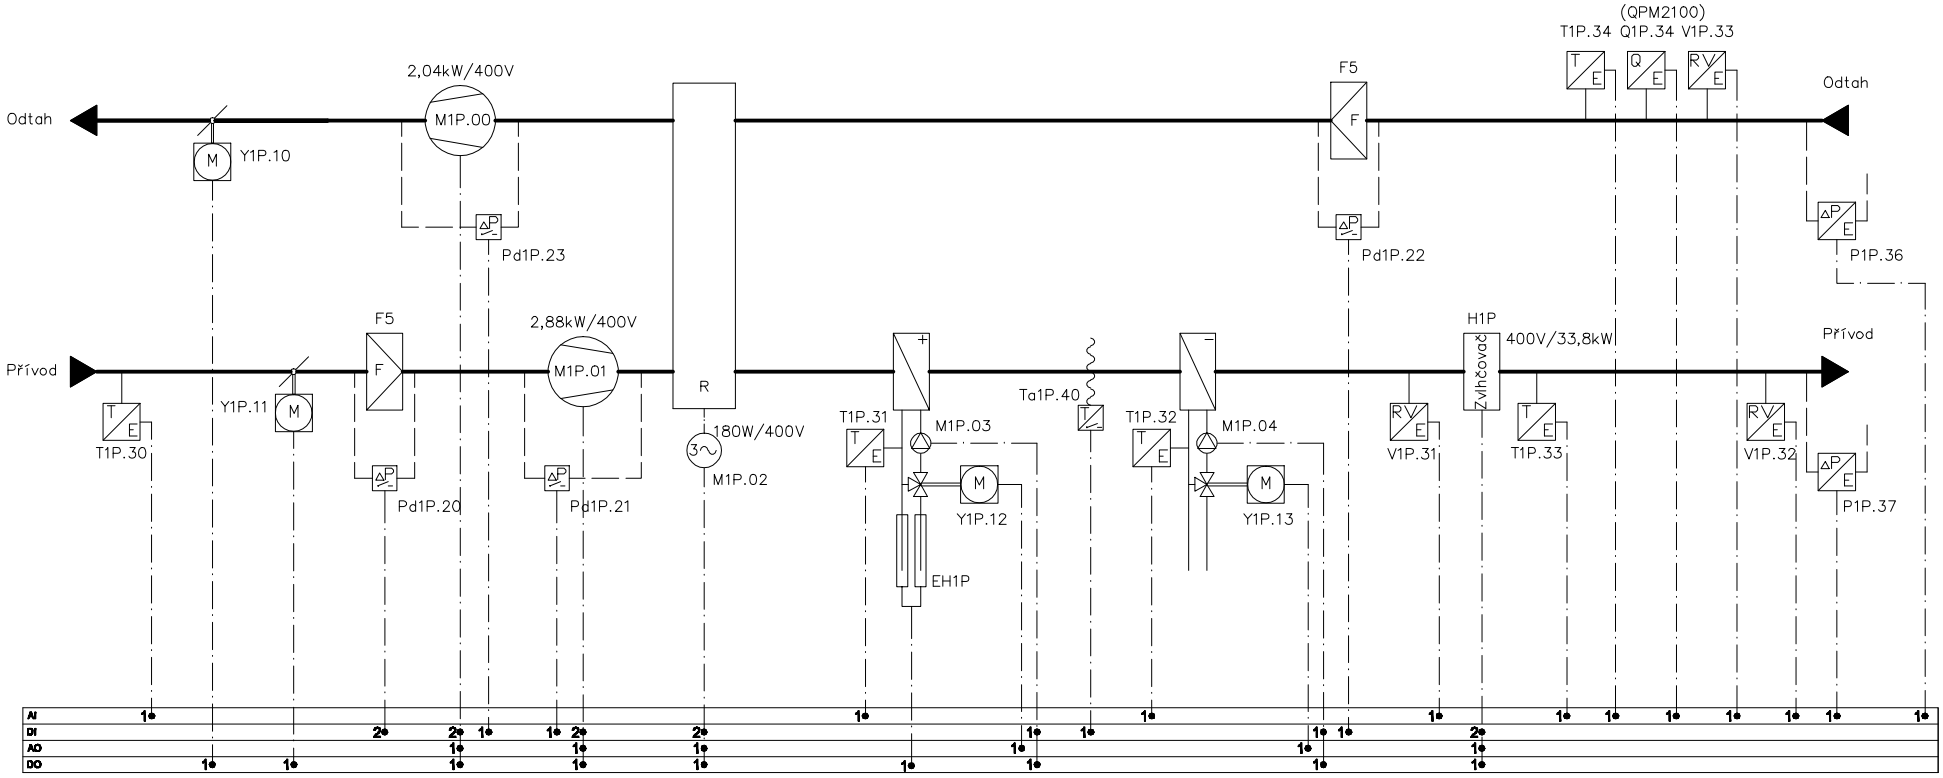



| Index | Změna | Datum | Jméno |
|---|---|---|---|
| | | | |
| | | | |
| | | | |

| | | | |
|---|---|---|---|
| Stupeň: DSP | Projekt: VTP–Ostrava | | = |
| Projektant: Ing. Václav Vlček | | | + |
| Vypracoval: Ing. Martin König | Název výkresu: Schéma regulace MaR | Číslo výkresu: | List: 007 |
| Datum: 04/2011 | | | Příloha: |

# 2. VZDUCHTECHNICKÉ ZAŘÍZENÍ - VZT TESTOVACÍ MÍSTNOSTI


VZT AEROMASTER XP06

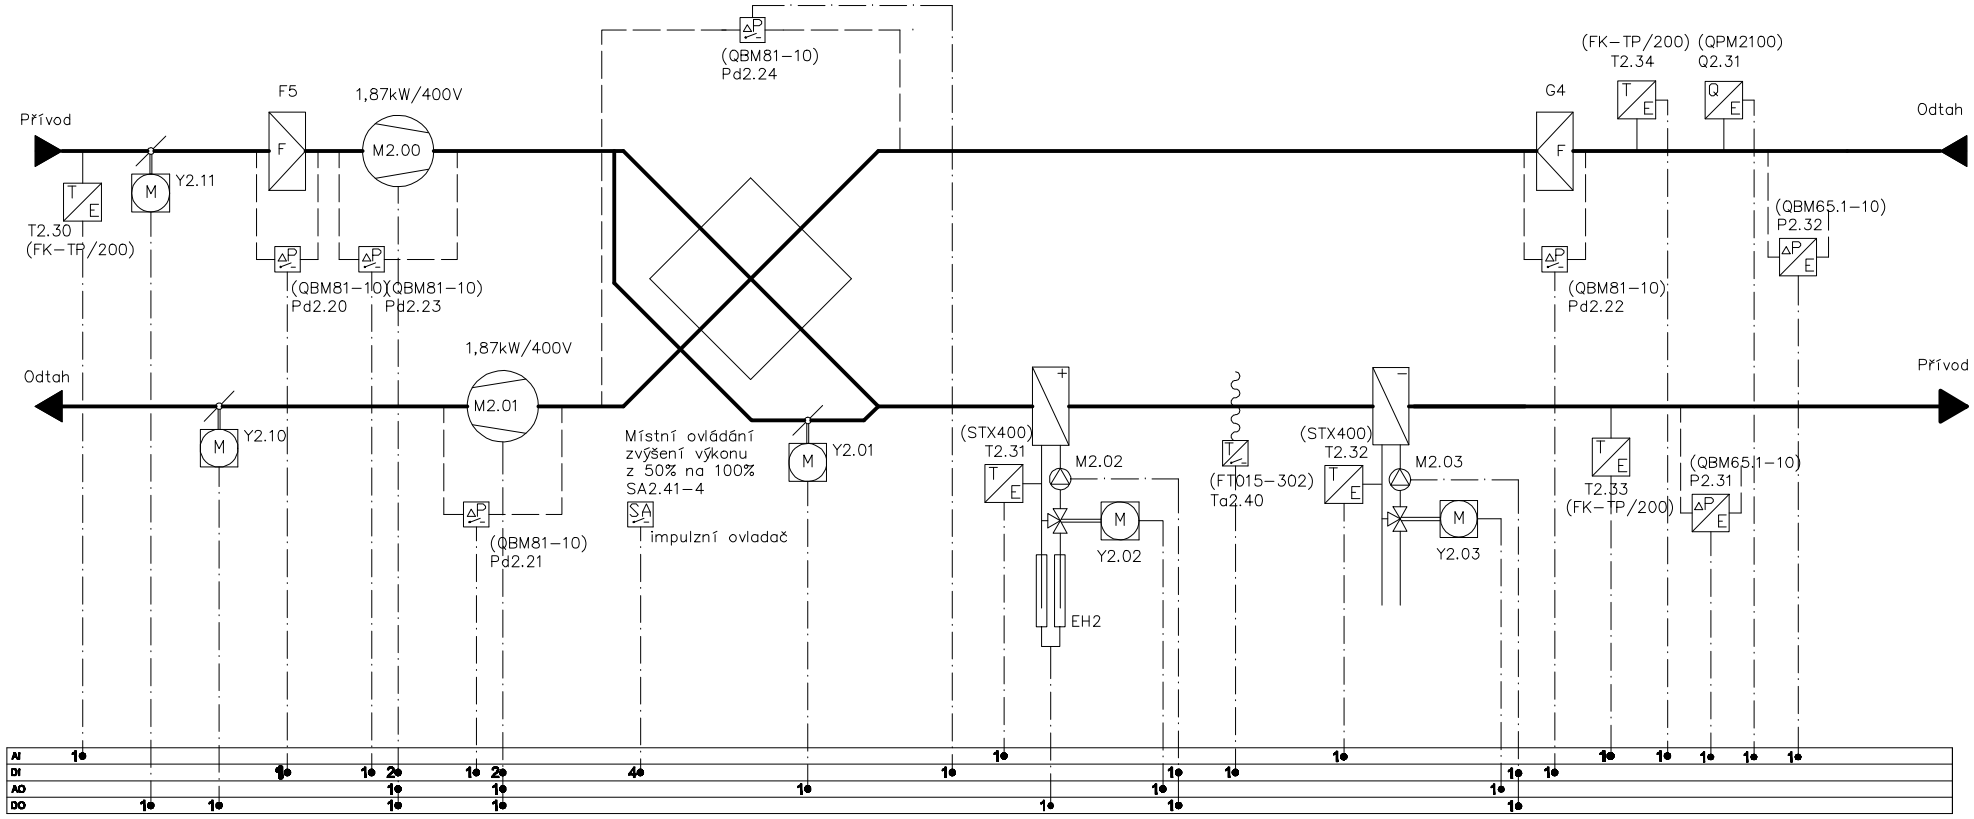


| | | | | | | |
|---|---|---|---|---|---|---|
| | | | | Stupeň: DSP | Projekt: | = |
| | | | | Projektant: Ing. Václav Vlček | VTP–Ostrava | + |
| | | | | Vypracoval: Ing. Martin König | Název výkresu: | Číslo výkresu: List: 008 |
| Index | Změna | Datum | Jméno | Datum: 04/2011 | Schéma regulace MaR | Příloha: |

# 3. VZDUCHTECHNICKÉ ZAŘÍZENÍ - VZT PŘEDNÁŠKOVÝ SÁL

VZT AEROMASTER XP10

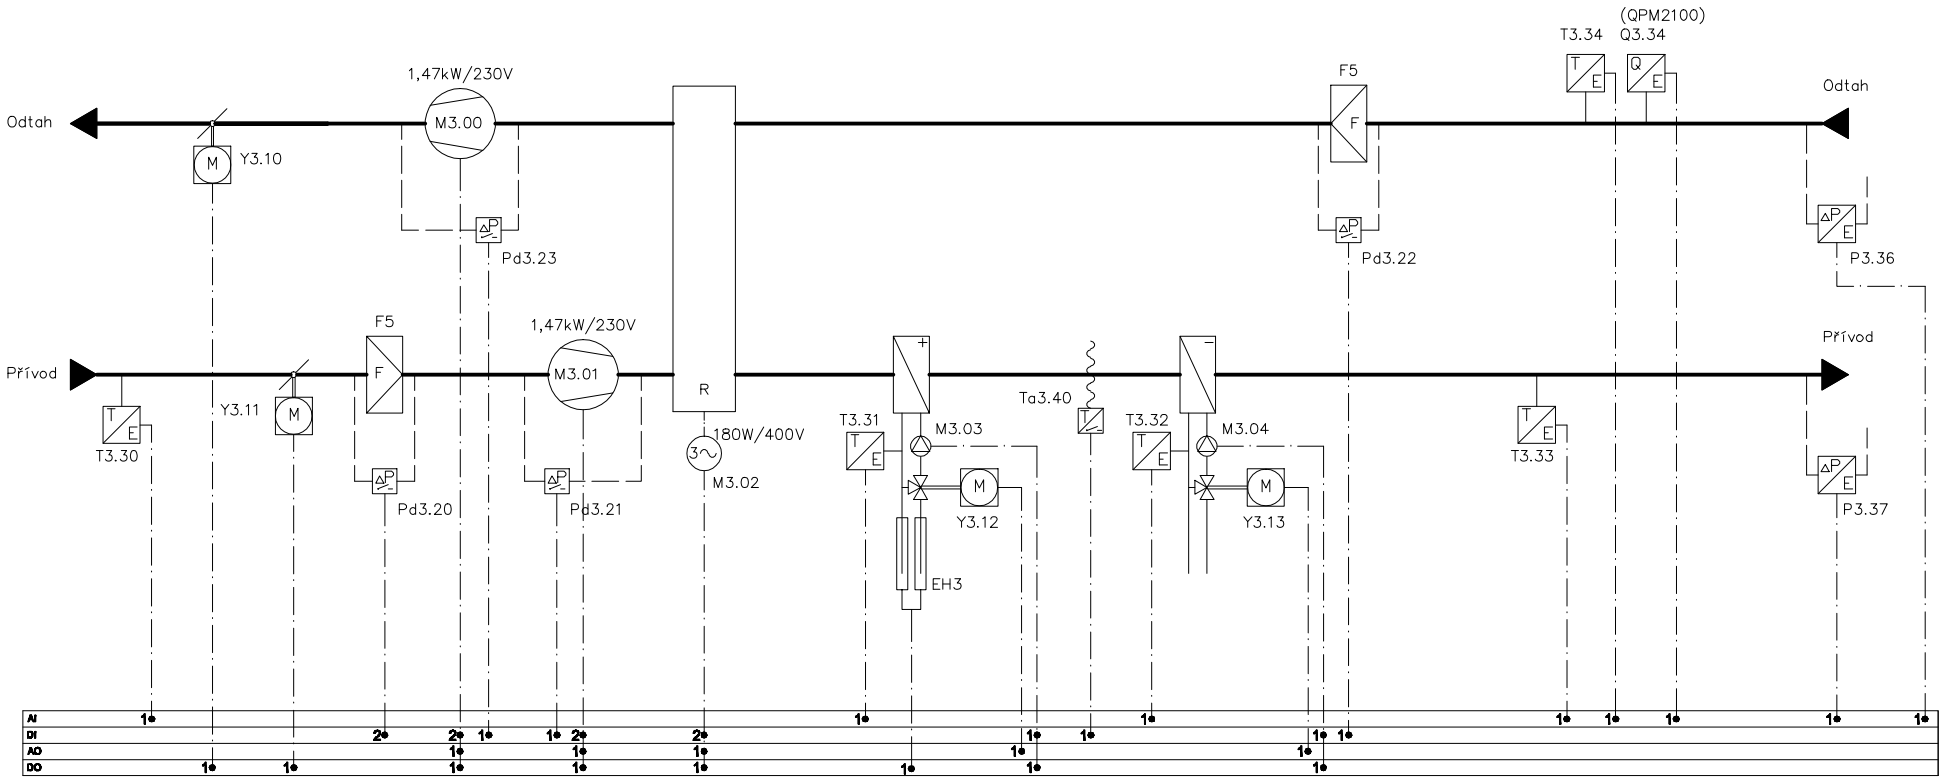



| Index | Změna | Datum | Jméno |
|---|---|---|---|
| | | | |
| | | | |
| | | | |

| | | | |
|---|---|---|---|
| Stupeň: DSP | Projekt: VTP–Ostrava | | = |
| Projektant: Ing. Václav Vlček | | | + |
| Vypracoval: Ing. Martin König | Název výkresu: Schéma regulace MaR | Číslo výkresu: | List: 009 |
| Datum: 04/2011 | | | Příloha: |

# 4. VZDUCHTECHNICKÉ ZAŘÍZENÍ - VZT CHODBY


VZT AEROMASTER XP13

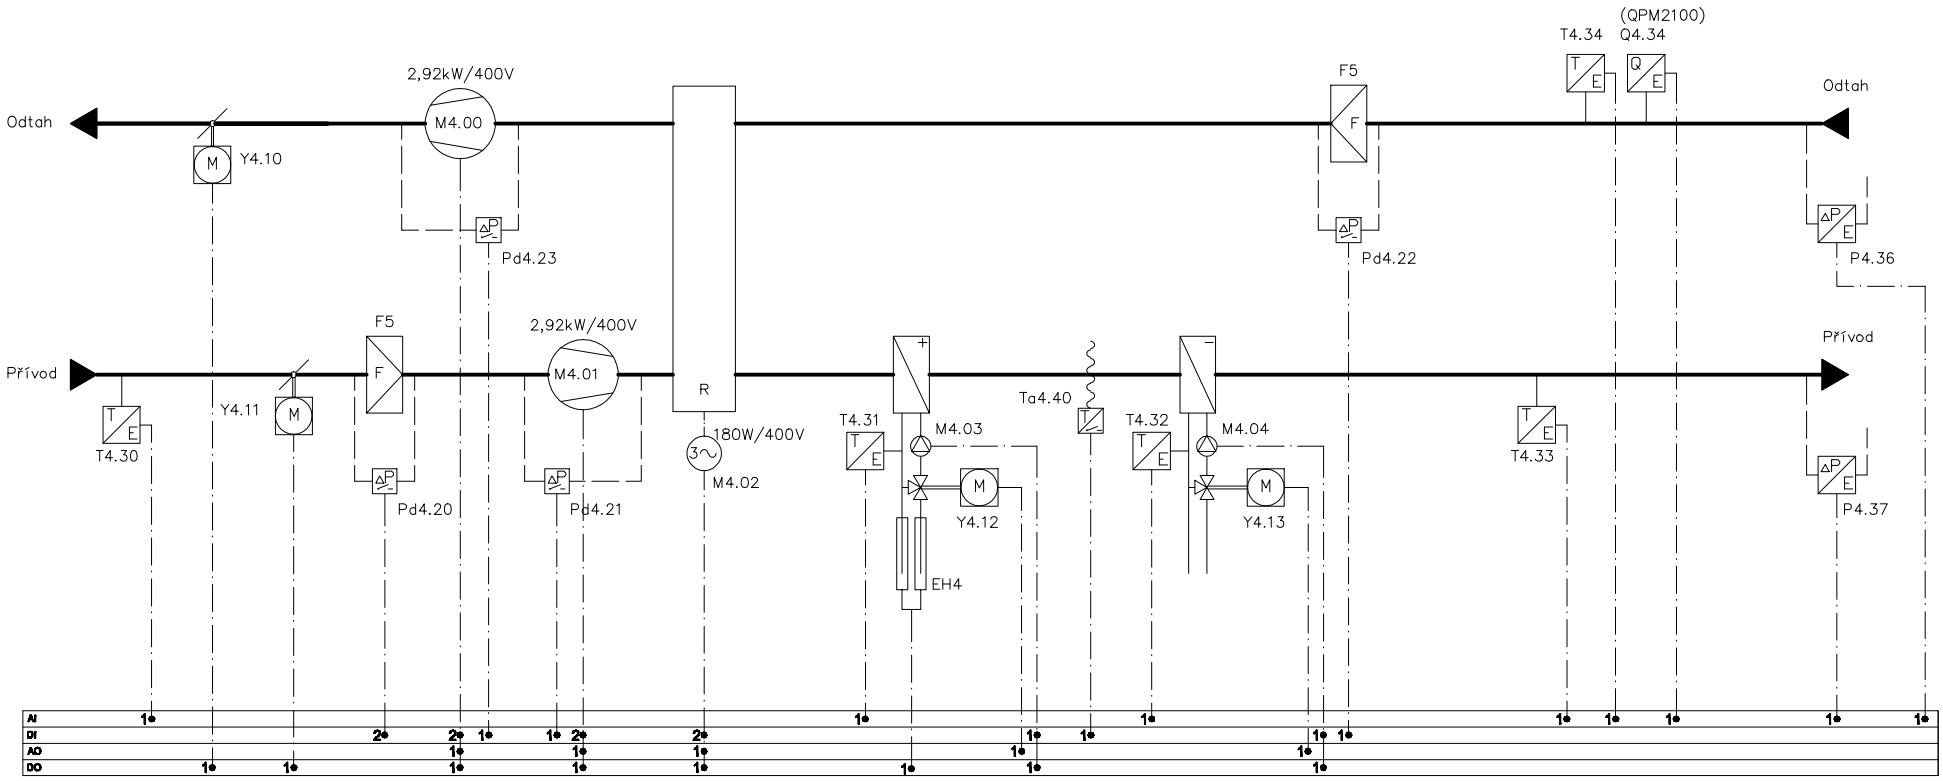


| Index | Změna | Datum | Jméno |
|---|---|---|---|
| | | | |
| | | | |
| | | | |

| | | | |
|---|---|---|---|
| Stupeň: DSP | Projekt: | | = |
| Projektant: Ing. Václav Vlček | VTP–Ostrava | | + |
| Vypracoval: Ing. Martin König | Název výkresu: | Číslo výkresu: | List: 010 |
| Datum: 04/2011 | Schéma regulace MaR | | Příloha: |

# 10. VZDUCHTECHNICKÉ ZAŘÍZENÍ - ZDROJ CHLADU

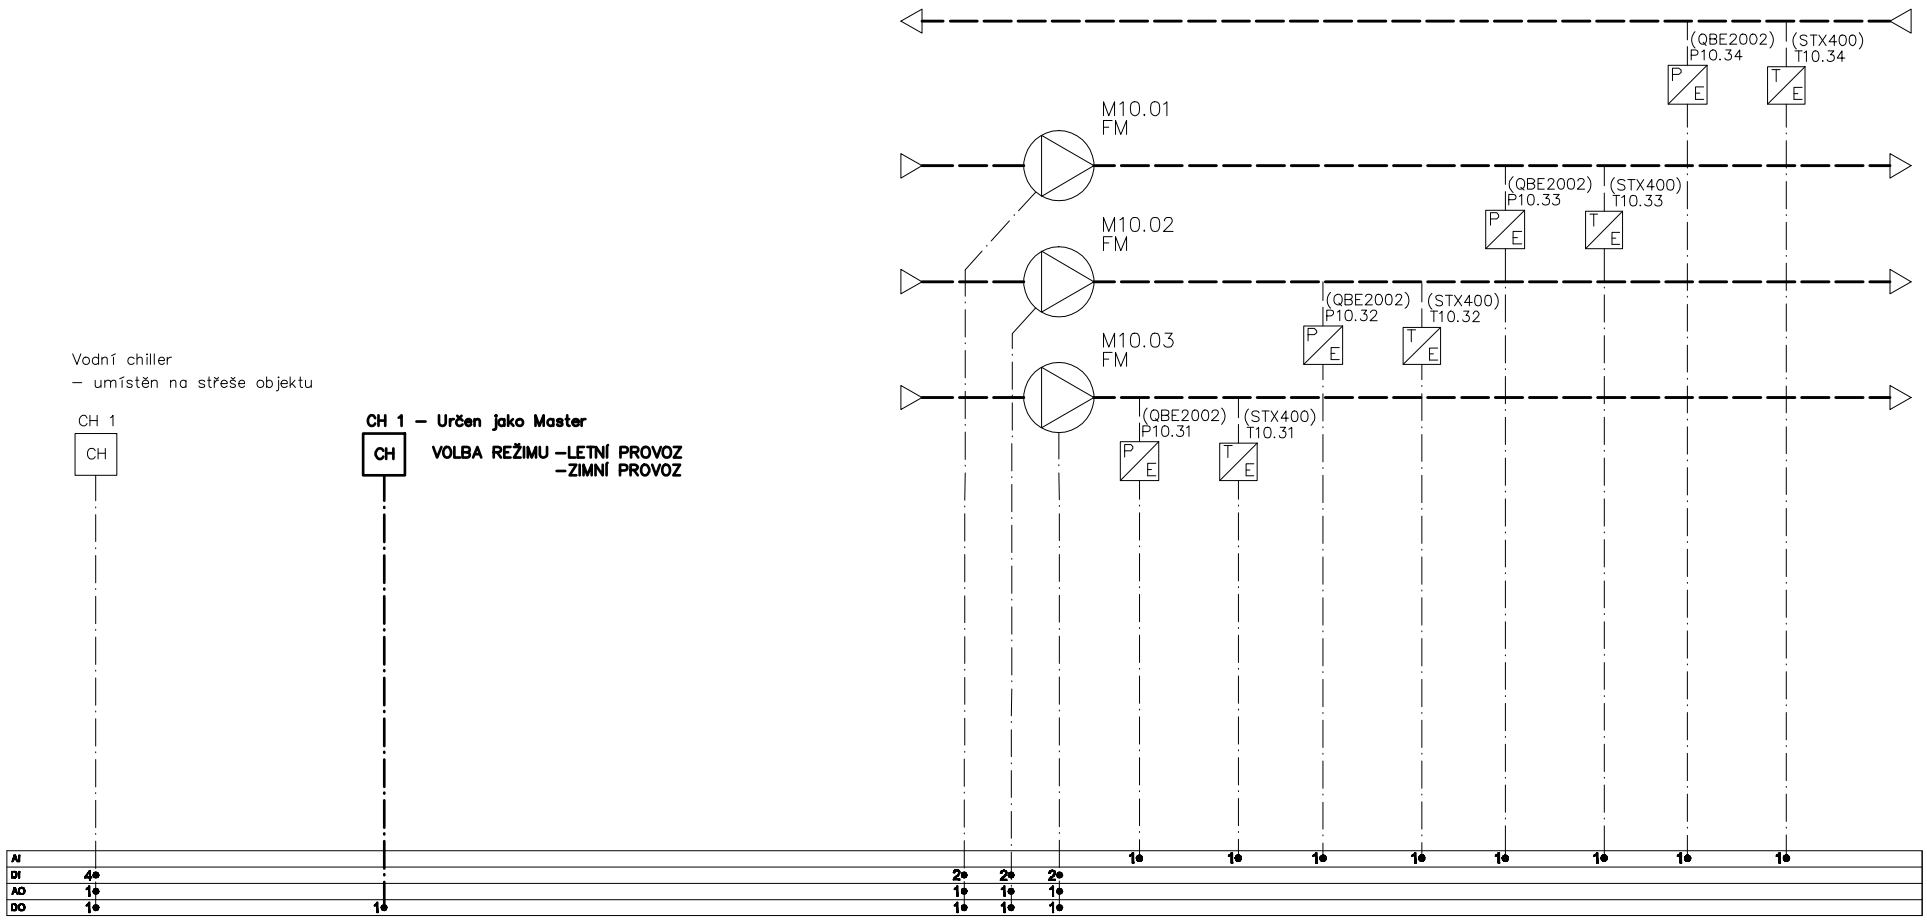



| Index | Změna | Datum | Jméno |
|---|---|---|---|
| | | | |
| | | | |
| | | | |

| | | | |
|---|---|---|---|
| Stupeň: DSP | Projekt: | | = |
| Projektant: Ing. Václav Vlček | VTP–Ostrava | | + |
| Vypracoval: Ing. Martin König | Název výkresu: | Číslo výkresu: | List: 011 |
| Datum: 04/2011 | Schéma regulace MaR | | Příloha: |

# 11. VZDUCHTECHNICKÉ ZAŘÍZENÍ - Regulace jednotek FCU


# 6. VZDUCHTECHNICKÉ ZAŘÍZENÍ

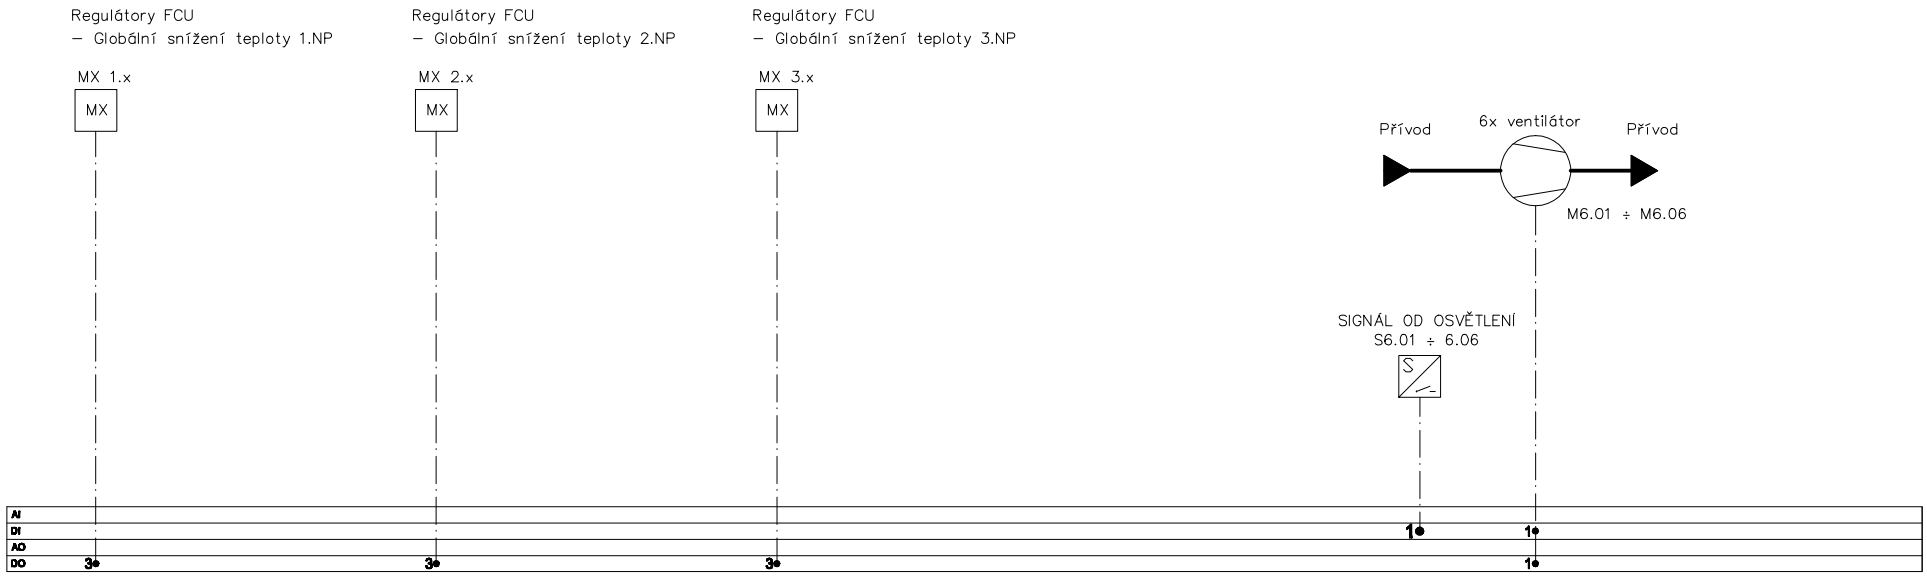


| Index | Změna | Datum | Jméno |
|---|---|---|---|
| | | | |
| | | | |
| | | | |

| | | | |
|---|---|---|---|
| Stupeň: DSP | Projekt: VTP–Ostrava | | = |
| Projektant: Ing. Václav Vlček | | | + |
| Vypracoval: Ing. Martin König | Název výkresu: Schéma regulace MaR | Číslo výkresu: | List: 012 |
| Datum: 04/2011 | | | Příloha: |


# 12. VZDUCHTECHNICKÉ ZAŘÍZENÍ - Měření spotřeb tepla/chladu

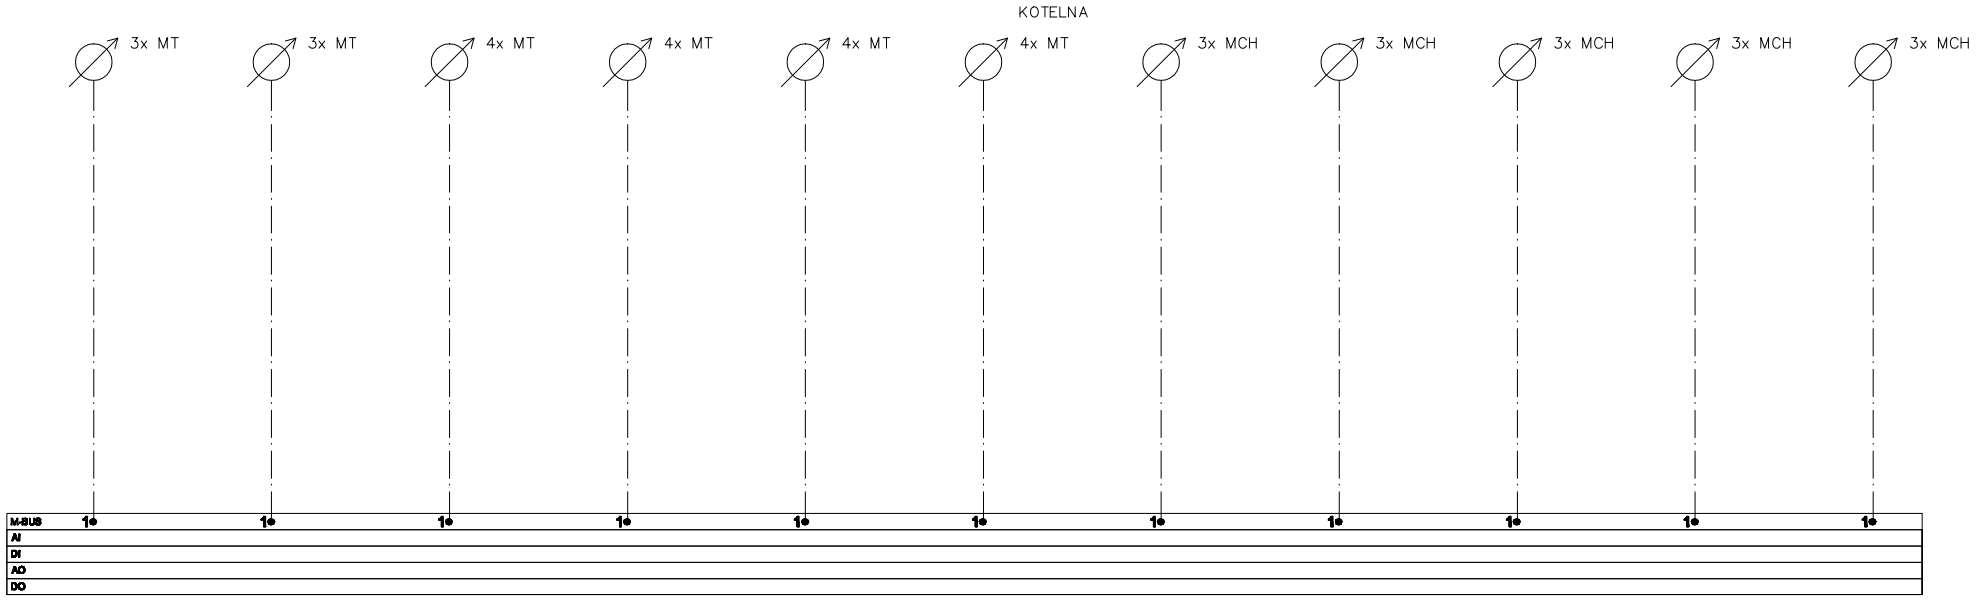


| Index | Změna | Datum | Jméno |
|---|---|---|---|
| | | | |
| | | | |
| | | | |

| | | | |
|---|---|---|---|
| Stupeň: DSP | Projekt: | | = |
| Projektant: Ing. Václav Vlček | VTP–Ostrava | | + |
| Vypracoval: Ing. Martin König | Název výkresu: | Číslo výkresu: | List: 013 |
| Datum: 04/2011 | Schéma regulace MaR | | Příloha: |


# 13. VZDUCHTECHNICKÉ ZAŘÍZENÍ - Protipožární klapky

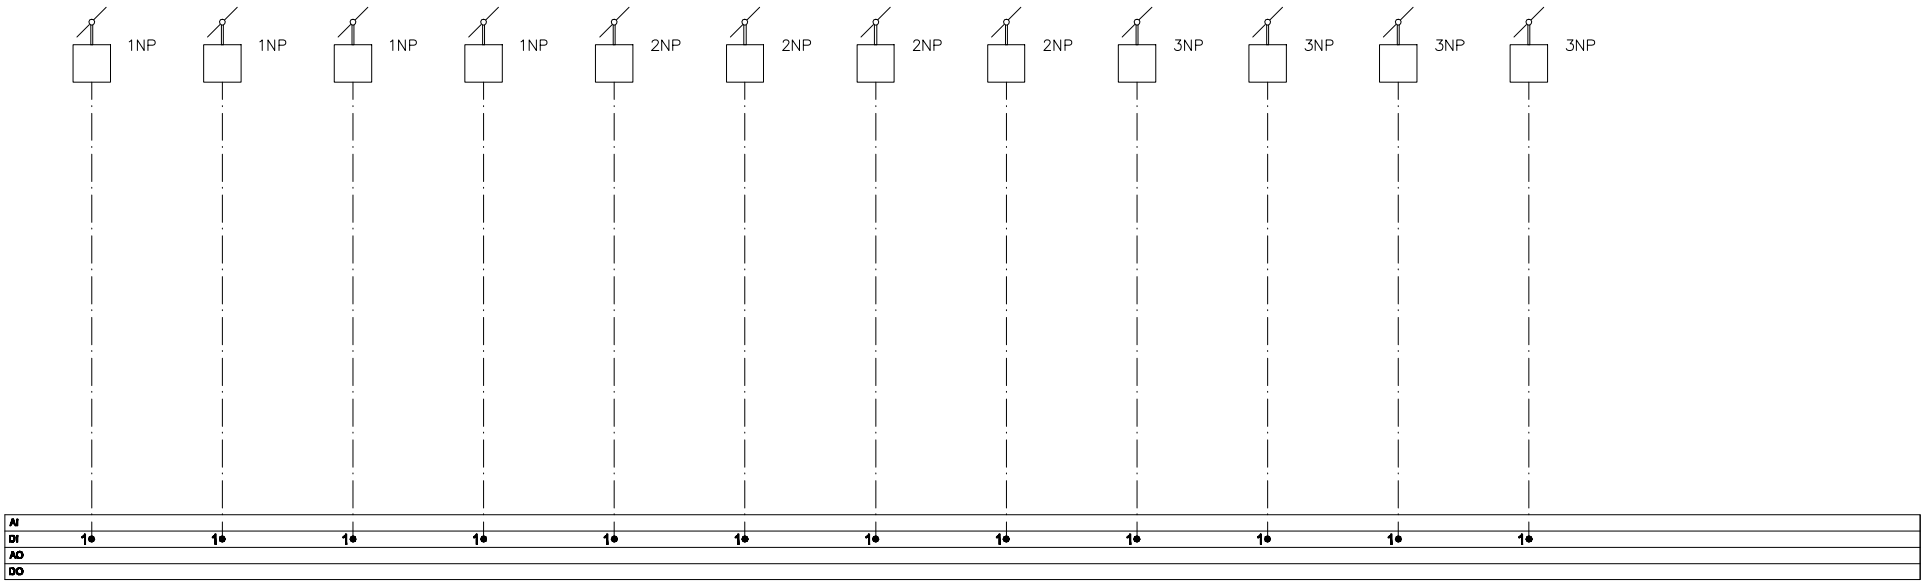


| Index | Změna | Datum | Jméno |
|---|---|---|---|
| | | | |
| | | | |
| | | | |

| | | | |
|---|---|---|---|
| Stupeň: DSP | Projekt: VTP–Ostrava | | = |
| Projektant: Ing. Václav Vlček | | | + |
| Vypracoval: Ing. Martin König | Název výkresu: Schéma regulace MaR | Číslo výkresu: | List: 014 |
| Datum: 04/2011 | | | Příloha: |


# 14. VZDUCHTECHNICKÉ ZAŘÍZENÍ - Vodoměry s impulzním výstupem

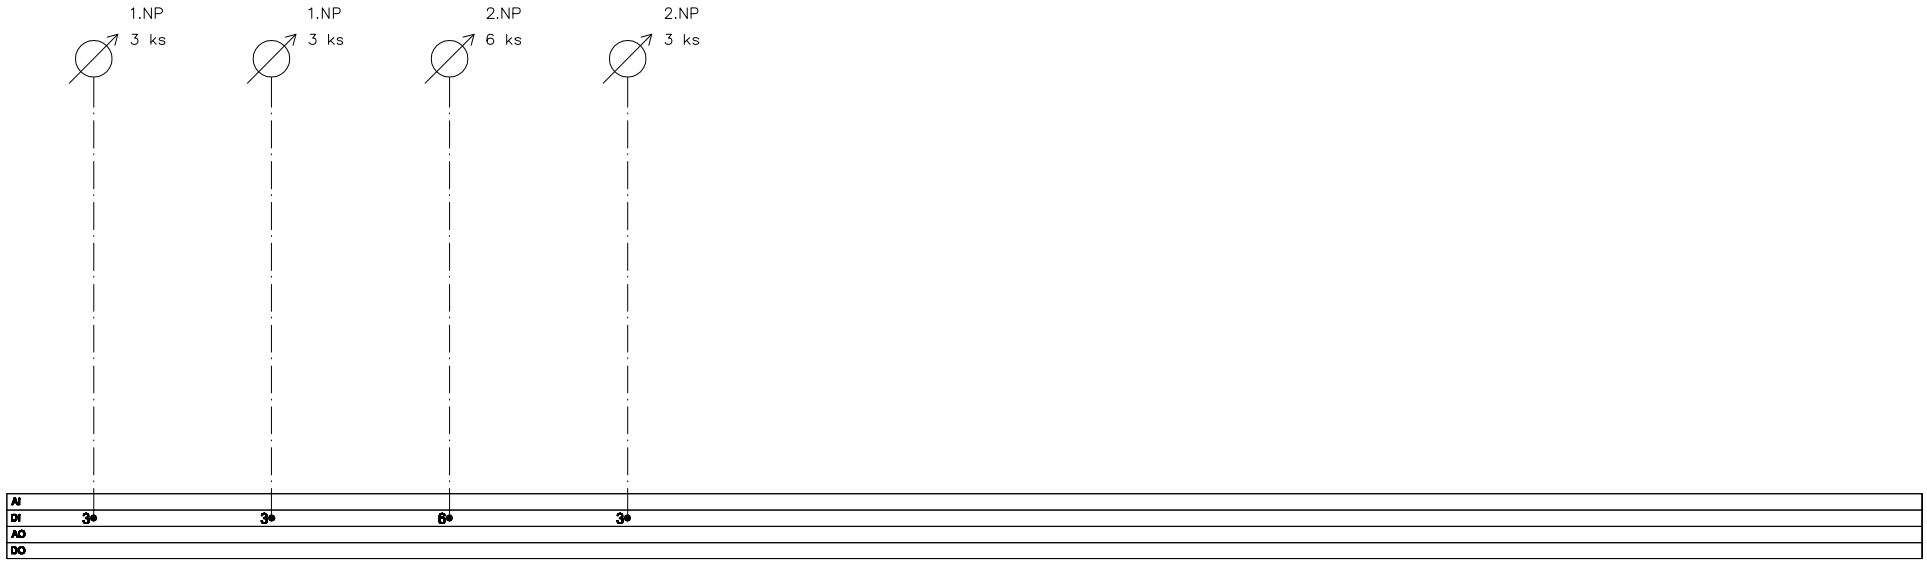


| Index | Změna | Datum | Jméno |
|---|---|---|---|
| | | | |
| | | | |
| | | | |

| | | | |
|---|---|---|---|
| Stupeň: DSP | Projekt: | | = |
| Projektant: Ing. Václav Vlček | VTP–Ostrava | | + |
| Vypracoval: Ing. Martin König | Název výkresu: | Číslo výkresu: | List: 014 |
| Datum: 04/2011 | Schéma regulace MaR | | Příloha: |

# 15. Měření spotřeb elektrické energie

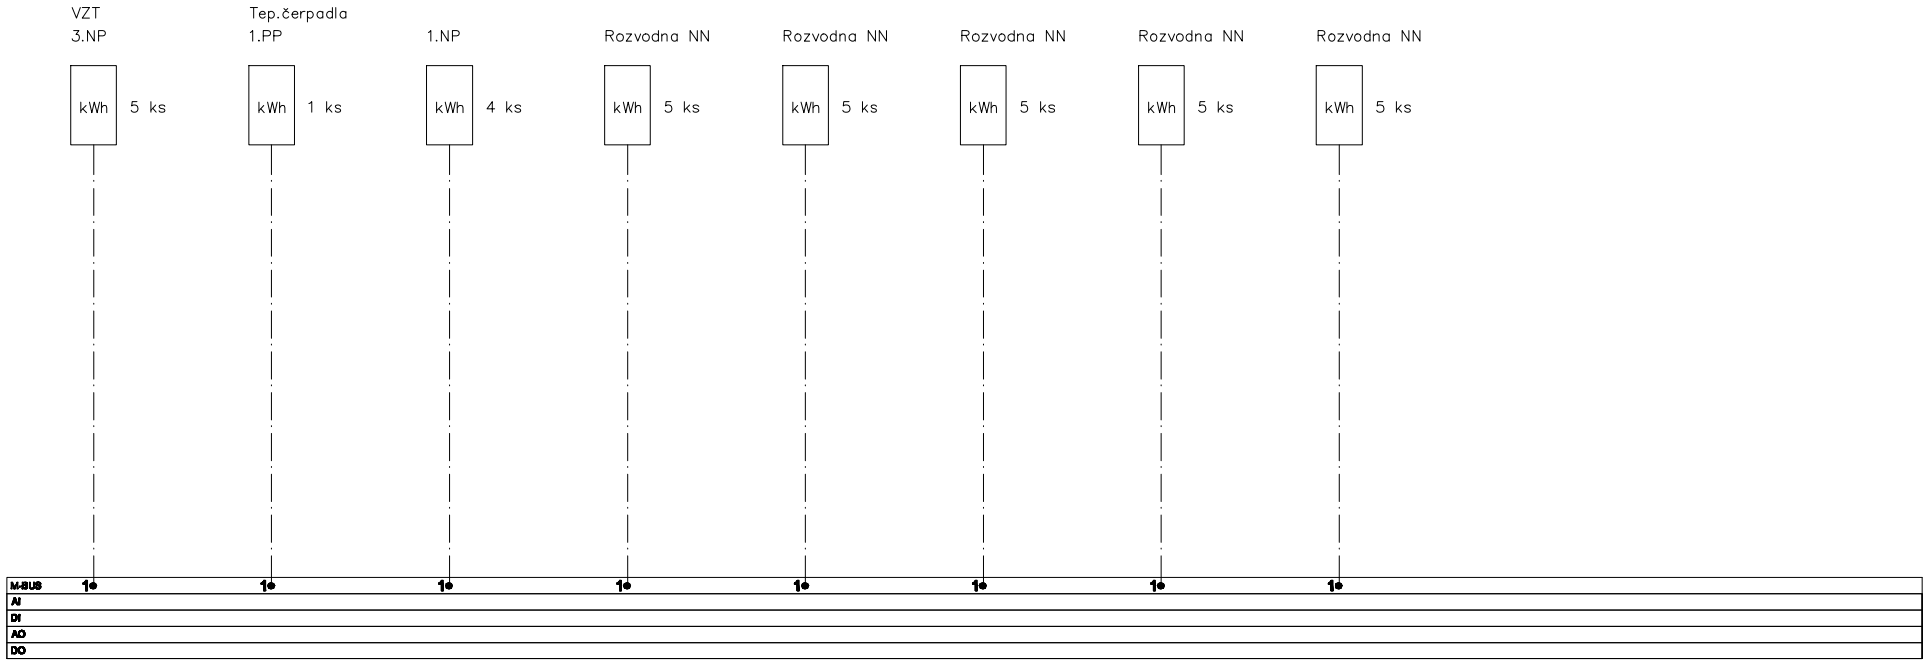


| Index | Změna | Datum | Jméno |
|---|---|---|---|
| | | | |
| | | | |
| | | | |

| | | | |
|---|---|---|---|
| Stupeň: DSP | Projekt: | | = |
| Projektant: Ing. Václav Vlček | VTP–Ostrava | | + |
| Vypracoval: Ing. Martin König | Název výkresu: | Číslo výkresu: | List: 016 |
| Datum: 04/2011 | Schéma regulace MaR | | Příloha: |