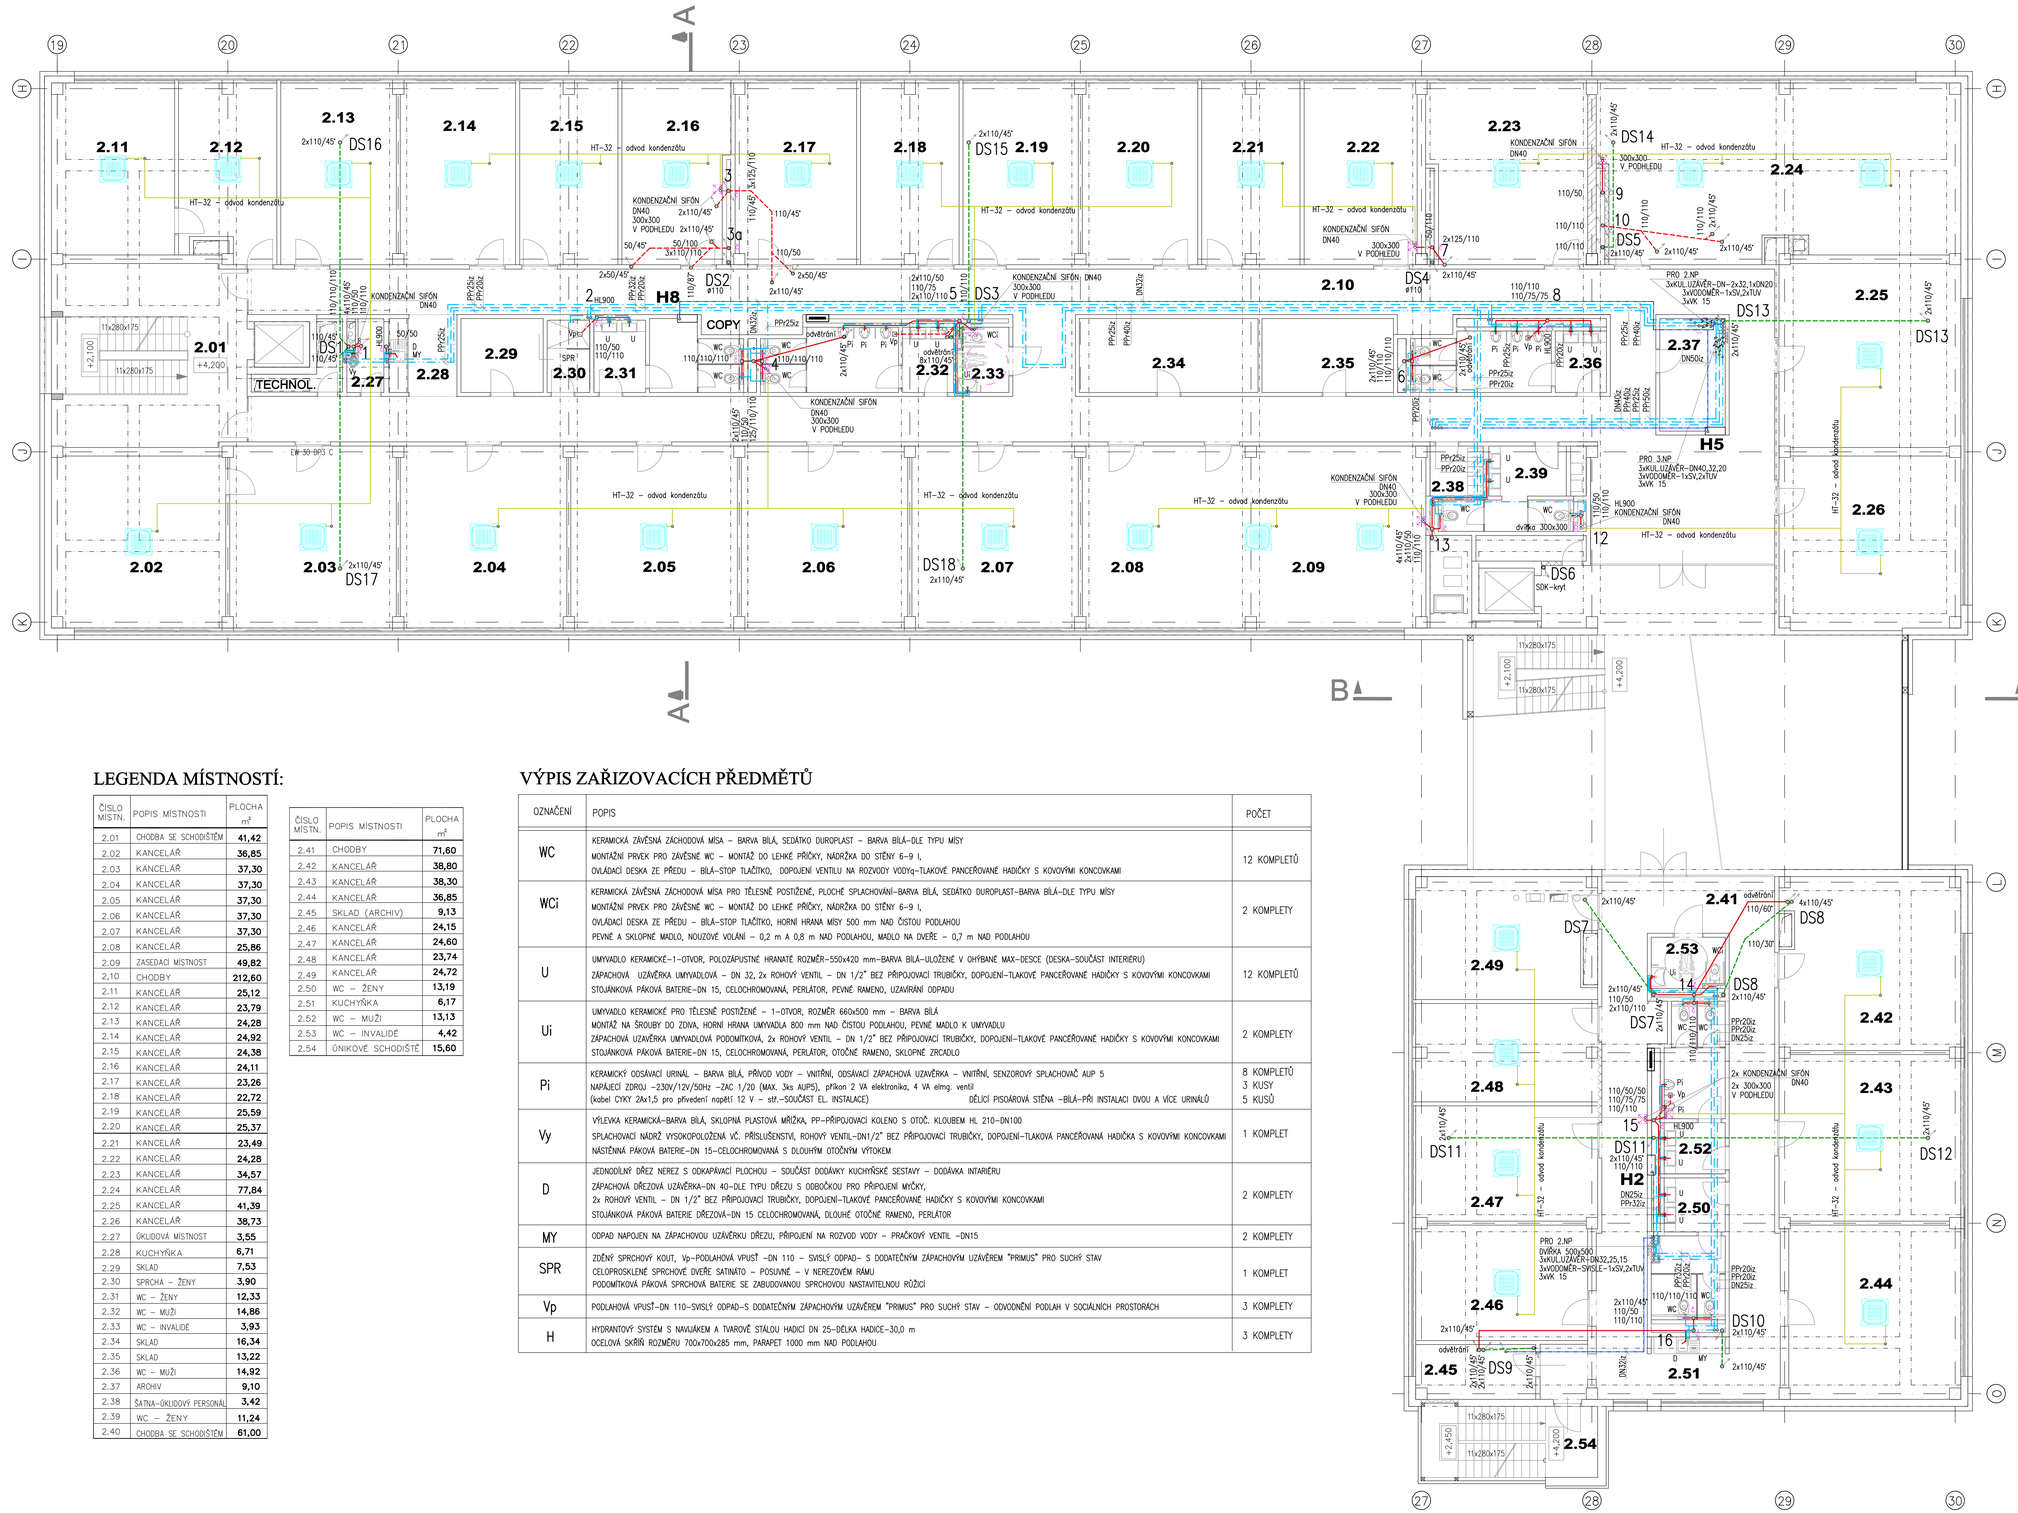


MFB IV - 2.NP

LEGENDA

- KANALIZACE SPLAŠKOVÁ
- KANALIZACE SPLAŠKOVÁ–VEDENÁ POD STROPEM NAD PODHLEDEM
- KANALIZACE DEŠŤOVÁ – ČISTÁ
- ODVODY KONDENZÁTU OD FANCOILŮ
- ROZVODY STUDENÉ PITNÉ VODY – POTRUBÍ PPr
- ROZVODY TEPLÉ UŽITKOVÉ VODY – TUV – POTRUBÍ PPr
- ROZVODY CIRKULACE TUV – POTRUBÍ PPr
- ROZVODY POŽÁRNÍ VODY – POTRUBÍ OCELOVÉ POZINKOVANÉ
- ČISTÍCÍ KUS, DVÍŘKA 300x150

LEGENDA MÍSTNOSTÍ:

ČÍSLO MÍSTN.	POPIS MÍSTNOSTI	PLOCHA m²
2.01	CHODBA SE SCHODIŠTĚM	41,42
2.02	KANCELÁŘ	36,85
2.03	KANCELÁŘ	37,30
2.04	KANCELÁŘ	37,30
2.05	KANCELÁŘ	37,30
2.06	KANCELÁŘ	37,30
2.07	KANCELÁŘ	37,30
2.08	KANCELÁŘ	25,86
2.09	ZASEDACÍ MÍSTNOST	49,82
2.10	CHODBY	212,60
2.11	KANCELÁŘ	25,12
2.12	KANCELÁŘ	23,79
2.13	KANCELÁŘ	24,28
2.14	KANCELÁŘ	24,92
2.15	KANCELÁŘ	24,38
2.16	KANCELÁŘ	24,11
2.17	KANCELÁŘ	23,26
2.18	KANCELÁŘ	22,72
2.19	KANCELÁŘ	25,59
2.20	KANCELÁŘ	25,37
2.21	KANCELÁŘ	23,49
2.22	KANCELÁŘ	24,28
2.23	KANCELÁŘ	34,57
2.24	KANCELÁŘ	77,84
2.25	KANCELÁŘ	41,39
2.26	KANCELÁŘ	38,73
2.27	ÚKLIDOVÁ MÍSTNOST	3,55
2.28	KUCHYŇKA	6,71
2.29	SKLAD	7,53
2.30	SPRCHA – ŽENY	3,90
2.31	WC – ŽENY	12,33
2.32	WC – MUŽI	14,86
2.33	WC – INVALIDÉ	3,93
2.34	SKLAD	16,34
2.35	SKLAD	13,22
2.36	WC – MUŽI	14,92
2.37	ARCHIV	9,10
2.38	ŠATNA–ÚKLIDOVÝ PERSONÁL	3,42
2.39	WC – ŽENY	11,24
2.40	CHODBA SE SCHODIŠTĚM	61,00

ČÍSLO MÍSTN.	POPIS MÍSTNOSTI	PLOCHA m²
2.41	CHODBY	71,60
2.42	KANCELÁŘ	38,80
2.43	KANCELÁŘ	38,30
2.44	KANCELÁŘ	36,85
2.45	SKLAD (ARCHIV)	9,13
2.46	KANCELÁŘ	24,15
2.47	KANCELÁŘ	24,60
2.48	KANCELÁŘ	23,74
2.49	KANCELÁŘ	24,72
2.50	WC – ŽENY	13,19
2.51	KUCHYŇKA	6,17
2.52	WC – MUŽI	13,13
2.53	WC – INVALIDÉ	4,42
2.54	ÚNIKOVÉ SCHODIŠTĚ	15,60

VÝPIS ZAŘIZOVACÍCH PŘEDMĚTŮ

OZNAČENÍ	POPIS	POČET
WC	KERAMICKÁ ZÁVĚSNÁ ZÁCHODOVÁ MÍSA – BARVA BÍLÁ, SEDÁTKO DUROPLAST – BARVA BÍLÁ–DLE TYPU MÍSY MONTÁŽNÍ PRVEK PRO ZÁVĚSNÉ WC – MONTÁŽ DO LEHKÉ PŘÍČKY, NÁDRŽKA DO STĚNY 6–9 l, OVLÁDACÍ DESKA ZE PŘEDU – BÍLÁ–STOP TLAČÍTKO, DOPOJENÍ VENTILU NA ROZVODY VODY–TLAKOVÉ PANCEŘOVANÉ HADIČKY S KOVOVÝMI KONCOVKAMI	12 KOMPLETŮ
WCi	KERAMICKÁ ZÁVĚSNÁ ZÁCHODOVÁ MÍSA PRO TĚLESNĚ POSTIŽENÉ, PLOCHÉ SPLACHOVÁNÍ–BARVA BÍLÁ, SEDÁTKO DUROPLAST–BARVA BÍLÁ–DLE TYPU MÍSY MONTÁŽNÍ PRVEK PRO ZÁVĚSNÉ WC – MONTÁŽ DO LEHKÉ PŘÍČKY, NÁDRŽKA DO STĚNY 6–9 l, OVLÁDACÍ DESKA ZE PŘEDU – BÍLÁ–STOP TLAČÍTKO, HORNÍ HRANA MÍSY 500 mm NAD ČISTOU PODLAHOU PEVNÉ A SKLOPNÉ MADLO, NOUZOVÉ VOLÁNÍ – 0,2 m A 0,8 m NAD PODLAHOU, MADLO NA DVEŘE – 0,7 m NAD PODLAHOU	2 KOMPLETY
U	UMYVADLO KERAMICKÉ–1–OTVOR, POLOZÁPUSTNÉ HRANATÉ ROZMĚR–550x420 mm–BARVA BÍLÁ–ULOŽENÉ V OHÝBANÉ MAX–DESCE (DESKA–SOUČÁST INTERIÉRU) ZÁPACHOVÁ UZAVÍRKA UMYVADLOVÁ – DN 32, 2x ROHOVÝ VENTIL – DN 1/2" BEZ PŘÍPOJOVACÍ TRUBIČKY, DOPOJENÍ–TLAKOVÉ PANCEŘOVANÉ HADIČKY S KOVOVÝMI KONCOVKAMI STOJÁNKOVÁ PÁKOVÁ BATERIE–DN 15, CELOCHROMOVANÁ, PERLÁTOR, PEVNÉ RAMENO, UZAVÍRÁNÍ ODPADU	12 KOMPLETŮ
Ui	UMYVADLO KERAMICKÉ PRO TĚLESNĚ POSTIŽENÉ – 1–OTVOR, ROZMĚR 660x500 mm – BARVA BÍLÁ MONTÁŽ NA ŠROUBY DO ZDIVA, HORNÍ HRANA UMYVADLA 800 mm NAD ČISTOU PODLAHOU, PEVNÉ MADLO K UMYVADLU ZÁPACHOVÁ UZAVÍRKA UMYVADLOVÁ PODOMÍTKOVÁ, 2x ROHOVÝ VENTIL – DN 1/2" BEZ PŘÍPOJOVACÍ TRUBIČKY, DOPOJENÍ–TLAKOVÉ PANCEŘOVANÉ HADIČKY S KOVOVÝMI KONCOVKAMI STOJÁNKOVÁ PÁKOVÁ BATERIE–DN 15, CELOCHROMOVANÁ, PERLÁTOR, OTOČNÉ RAMENO, SKLOPNÉ ZRCADLO	2 KOMPLETY
Pi	KERAMICKÝ ODSÁVACÍ URINÁL – BARVA BÍLÁ, PŘÍVOD VODY – VNITŘNÍ, ODSÁVACÍ ZÁPACHOVÁ UZAVÍRKA – VNITŘNÍ, SENZOROVÝ SPLACHOVAČ AUP 5 NAPÁJECÍ ZDROJ –230V/12V/50Hz –ZAC 1/20 (MAX. 3ks AUP5), přívkon 2 VA elektronika, 4 VA elmg. ventil (kabel CYKY 2Ax1,5 pro přivedení napětí 12 V – stř.–SOUČÁST EL. INSTALACE) DĚLÍCÍ PISOÁROVÁ STĚNA –BÍLÁ–PŘI INSTALACI DVOU A VÍCE URINÁLŮ	8 KOMPLETŮ 3 KUSY 5 KUSŮ
Vy	VÝLEVKA KERAMICKÁ–BARVA BÍLÁ, SKLOPNÁ PLASTOVÁ MŘÍŽKA, PP–PŘÍPOJOVACÍ KOLENO S OTOČ. KLOUBEM HL 210–DN100 SPLACHOVACÍ NÁDRŽ VYSOKOPOLOŽENÁ VČ. PŘÍSLUŠENSTVÍ, ROHOVÝ VENTIL–DN1/2" BEZ PŘÍPOJOVACÍ TRUBIČKY, DOPOJENÍ–TLAKOVÁ PANCEŘOVANÁ HADIČKA S KOVOVÝMI KONCOVKAMI NÁSTĚNNÁ PÁKOVÁ BATERIE–DN 15–CELOCHROMOVANÁ S DLOUHÝM OTOČNÝM VÝTOKEM	1 KOMPLET
D	JEDNODÍLNÝ DŘEZ NEREZ S ODKAPÁVACÍ PLOCHOU – SOUČÁST DODÁVKY KUCHYŇSKÉ SESTAVY – DODÁVKA INTARIÉRU ZÁPACHOVÁ DŘEZOVÁ UZAVÍRKA–DN 40–DLE TYPU DŘEZU S ODBOČKOU PRO PŘÍPOJENÍ MYČKY, 2x ROHOVÝ VENTIL – DN 1/2" BEZ PŘÍPOJOVACÍ TRUBIČKY, DOPOJENÍ–TLAKOVÉ PANCEŘOVANÉ HADIČKY S KOVOVÝMI KONCOVKAMI STOJÁNKOVÁ PÁKOVÁ BATERIE DŘEZOVÁ–DN 15 CELOCHROMOVANÁ, DLOUHÉ OTOČNÉ RAMENO, PERLÁTOR	2 KOMPLETY
MY	ODPAD NAPOJEN NA ZÁPACHOVOU UZAVÍRKU DŘEZU, PŘIPOJENÍ NA ROZVOD VODY – PRAČKOVÝ VENTIL –DN15	2 KOMPLETY
SPR	ZDĚNÝ SPRCHOVÝ KOUT, Vp–PODLAHOVÁ VPUSŤ –DN 110 – SVISLÝ ODPAD– S DODATEČNÝM ZÁPACHOVÝM UZAVŘEM "PRIMUS" PRO SUCHÝ STAV CELOPROSKLENÉ SPRCHOVÉ DVEŘE SATINÁTO – POSUVNÉ – V NEREZOVÉM RÁMU PODOMÍTKOVÁ PÁKOVÁ SPRCHOVÁ BATERIE SE ZABUDOVANOU SPRCHOVOU NASTAVITELNOU RŮŽICÍ	1 KOMPLET
Vp	PODLAHOVÁ VPUSŤ–DN 110–SVISLÝ ODPAD–S DODATEČNÝM ZÁPACHOVÝM UZAVŘEM "PRIMUS" PRO SUCHÝ STAV – ODVODNĚNÍ PODLAH V SOCIÁLNÍCH PROSTORÁCH	3 KOMPLETY
H	HYDRANTOVÝ SYSTÉM S NAVIJÁKEM A TVAROVÉ STÁLOU HADICÍ DN 25–DÉLKA HADICE–30,0 m OCELOVÁ SKŘÍŇ ROZMĚRU 700x700x285 mm, PARAPET 1000 mm NAD PODLAHOU	3 KOMPLETY

S

±0,000 = 265,70 m.n.m.

Stupeň projektové dokumentace:
DOKUMENTACE PRO VYDÁNÍ STAVEBNÍHO POVOLENÍ

Projektant stavby:
DaF–PROJEKTS r.o.
Hornopolní 131/12
702 00 Ostrava–
–Moravská Ostrava
tel: 596 618 676
fax: 595 626 773
dvorsky@daf–projekt.cz
fusova@daf–projekt.cz

Nositel úkolu	Zodpovědný projektant	Vypracoval
ING.VITĚZSLAV DVORSKÝ	JANA PÁNKOVÁ	BOŽENA ŠVIHELOVÁ

Investor stavby: Statutární město Ostrava
Místo stavby: Areál VTP, Ostrava–Pustkovec

Název zakázky: **MULTIFUNKČNÍ BUDOVA III a IV VĚDECKO-TECHNOLOGICKÉHO PARKU OSTRAVA**

SO – profese: **SO IV MFB IV - F.1.b.4e ZTI**

Výkres: **Půdorys 2.NP**

Datum	DUBEN 2011
Č. zakázky	695/10
Měřítko	1 : 100
Č. výkresu	F.1.b.4e 04
Paré č.	