
MFB IV - 3.NP

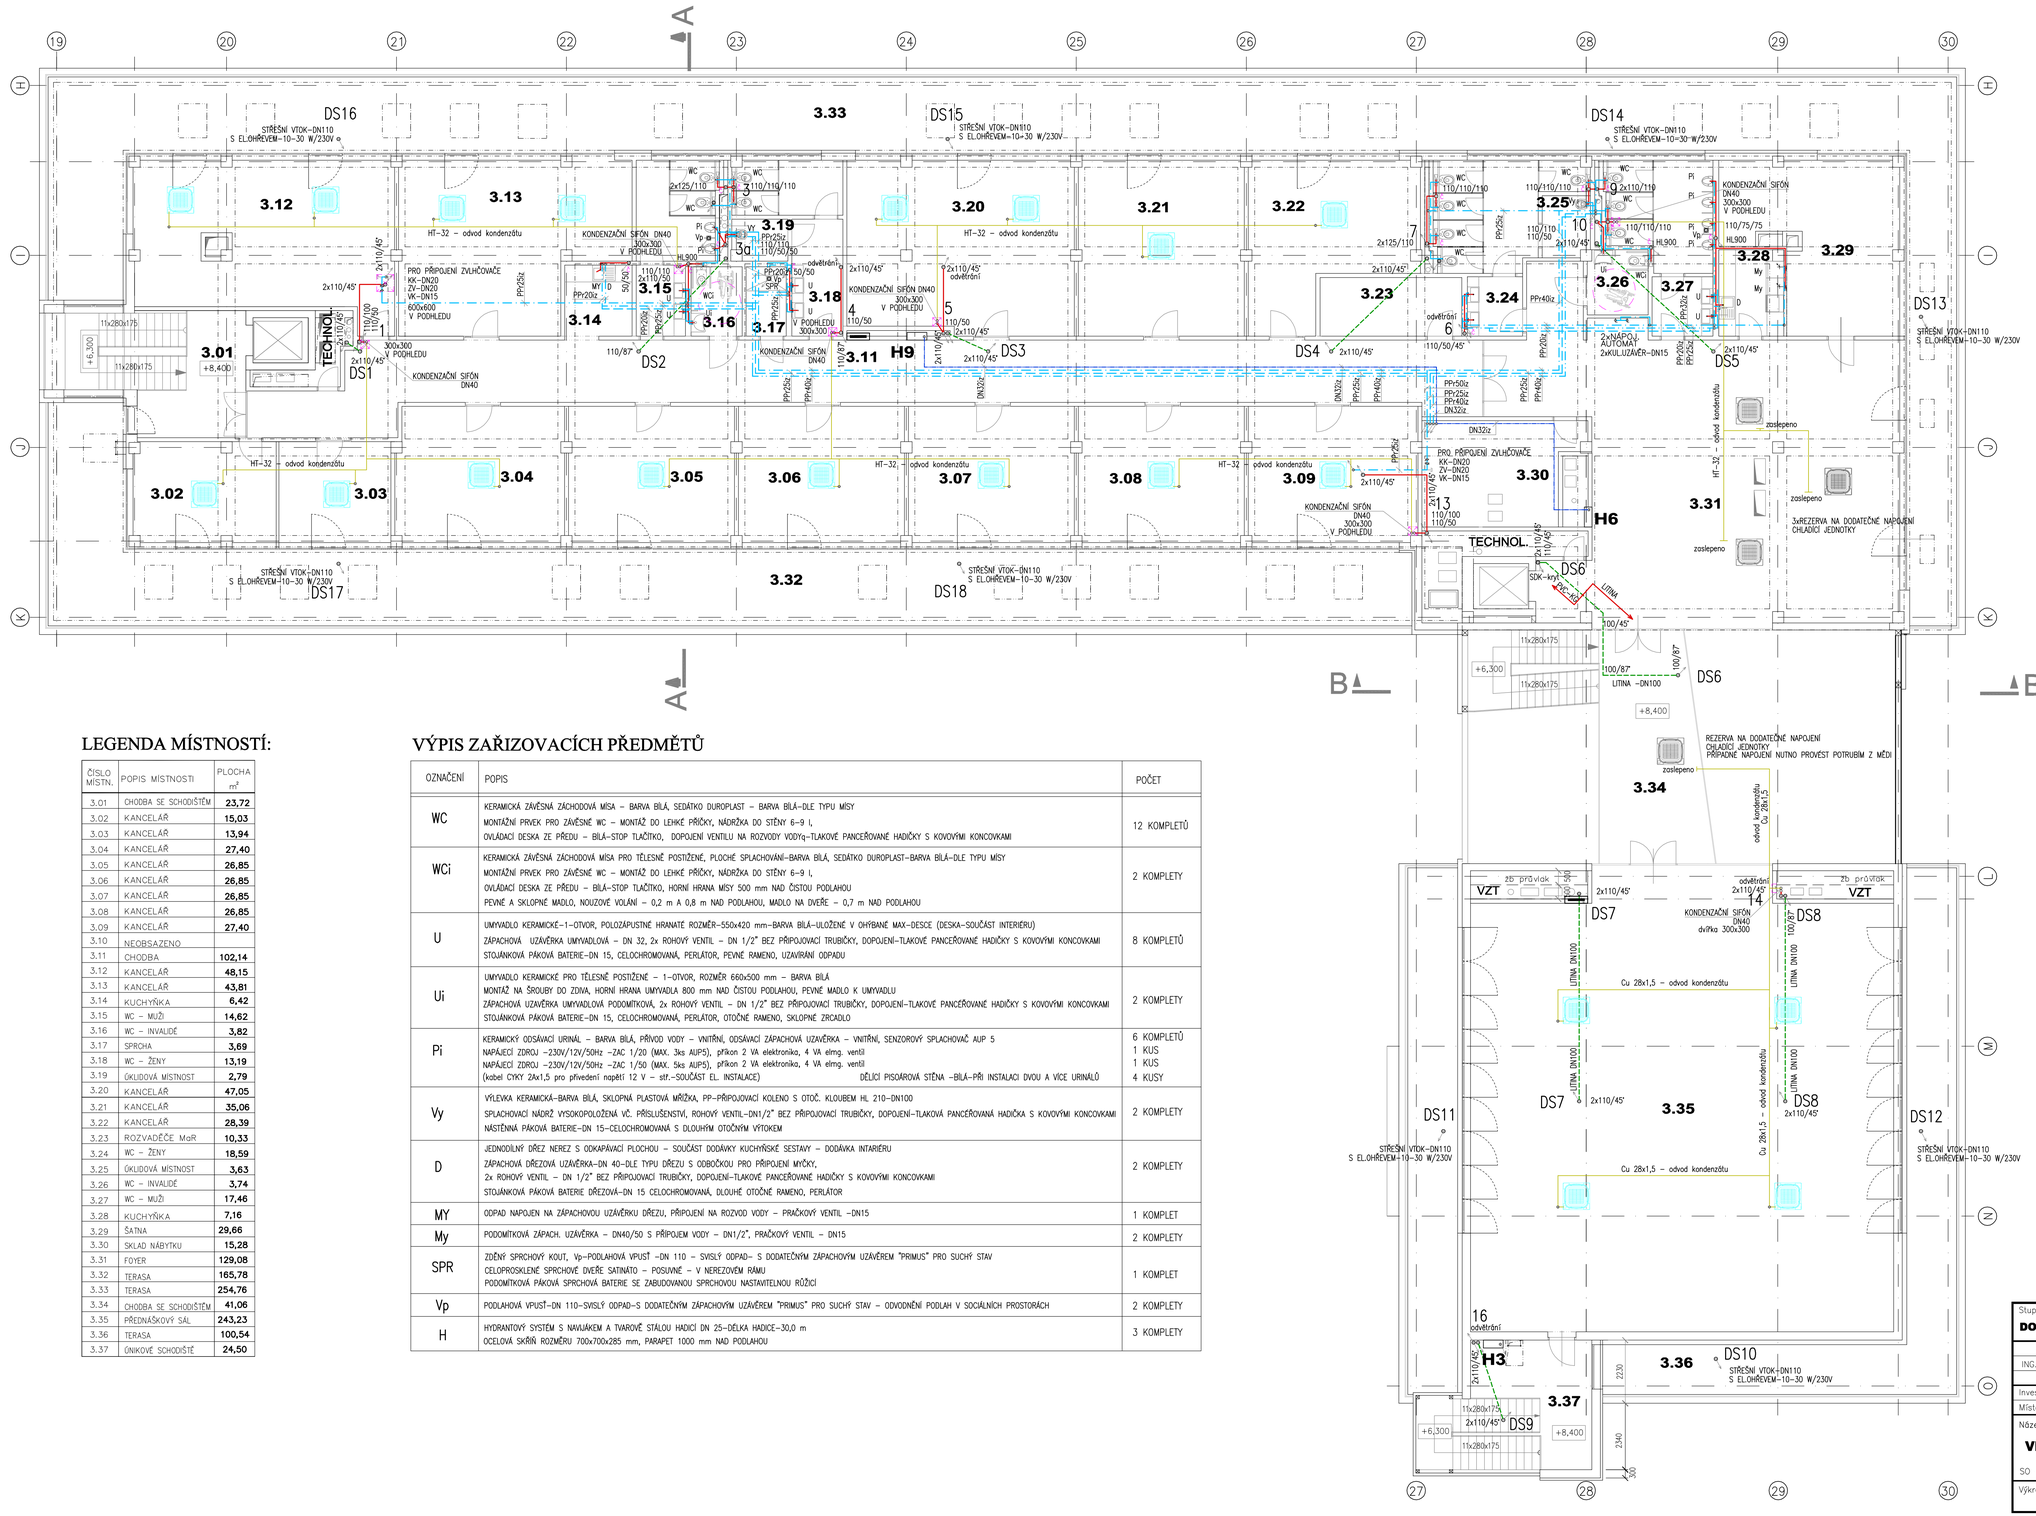

LEGENDA

- KANALIZACE SPLAŠKOVÁ
- KANALIZACE SPLAŠKOVÁ–VEDENÁ POD STROPEM NAD PODHLEDEM
- KANALIZACE DEŠŤOVÁ – ČISTÁ
- ODVODY KONDENZÁTU OD FANCOILŮ
- ROZVODY STUDENÉ PITNÉ VODY – POTRUBÍ PPr
- ROZVODY TEPLÉ UŽITKOVÉ VODY – TUV – POTRUBÍ PPr
- ROZVODY CIRKULACE TUV – POTRUBÍ PPr
- ROZVODY POŽÁRNÍ VODY – POTRUBÍ OCELOVÉ POZINKOVANÉ
- ČISTÍCÍ KUS, DVÍŘKA 300x150

LEGENDA MÍSTNOSTÍ:

ČÍSLO MÍSTN.	POPIS MÍSTNOSTI	PLOCHA m²
3.01	CHODBA SE SCHODIŠTĚM	23,72
3.02	KANCELÁŘ	15,03
3.03	KANCELÁŘ	13,94
3.04	KANCELÁŘ	27,40
3.05	KANCELÁŘ	26,85
3.06	KANCELÁŘ	26,85
3.07	KANCELÁŘ	26,85
3.08	KANCELÁŘ	26,85
3.09	KANCELÁŘ	27,40
3.10	NEOBSAZENO	
3.11	CHODBA	102,14
3.12	KANCELÁŘ	48,15
3.13	KANCELÁŘ	43,81
3.14	KUCHYŇKA	6,42
3.15	WC – MUŽI	14,62
3.16	WC – INVALIDÉ	3,82
3.17	SPRCHA	3,69
3.18	WC – ŽENY	13,19
3.19	ÚKLIDOVÁ MÍSTNOST	2,79
3.20	KANCELÁŘ	47,05
3.21	KANCELÁŘ	35,06
3.22	KANCELÁŘ	28,39
3.23	ROZVADĚČOVÉ MaR	10,33
3.24	WC – ŽENY	18,59
3.25	ÚKLIDOVÁ MÍSTNOST	3,63
3.26	WC – INVALIDÉ	3,74
3.27	WC – MUŽI	17,46
3.28	KUCHYŇKA	7,16
3.29	ŠATNA	29,66
3.30	SKLAD NÁBYTKU	15,28
3.31	FOYER	129,08
3.32	TERASA	165,78
3.33	TERASA	254,76
3.34	CHODBA SE SCHODIŠTĚM	41,06
3.35	PŘEDNÁŠKOVÝ SÁL	243,23
3.36	TERASA	100,54
3.37	ÚNIKOVÉ SCHODIŠTĚ	24,50

VÝPIS ZAŘIZOVACÍCH PŘEDMĚTŮ

OZNAČENÍ	POPIS	POČET
WC	KERAMICKÁ ZAVĚSNÁ ZÁCHODOVÁ MÍSA – BARVA BÍLÁ, SEDÁTKO DUROPLAST – BARVA BÍLÁ–DLE TYPU MÍSY MONTÁŽNÍ PRVEK PRO ZAVĚSNÉ WC – MONTÁŽ DO LEHKÉ PŘÍČKY, NÁDRŽKA DO STĚNY 6–9 l, OVLÁDACÍ DESKA ZE PŘEDU – BÍLÁ–STOP TLAČÍTKO, DOPOJENÍ VENTILU NA ROZVODY VODYq–TLAKOVÉ PANCEŘOVANÉ HADIČKY S KOVOVÝMI KONCOVKAMI	12 KOMPLETŮ
WCi	KERAMICKÁ ZAVĚSNÁ ZÁCHODOVÁ MÍSA PRO TĚLESNĚ POSTIŽENÉ, PLOCHÉ SPLACHOVÁNÍ–BARVA BÍLÁ, SEDÁTKO DUROPLAST–BARVA BÍLÁ–DLE TYPU MÍSY MONTÁŽNÍ PRVEK PRO ZAVĚSNÉ WC – MONTÁŽ DO LEHKÉ PŘÍČKY, NÁDRŽKA DO STĚNY 6–9 l, OVLÁDACÍ DESKA ZE PŘEDU – BÍLÁ–STOP TLAČÍTKO, HORNÍ HRANA MÍSY 500 mm NAD ČISTOU PODLAHOU PEVNÉ A SKLOPNÉ MADLO, NOUZOVÉ VOLÁNÍ – 0,2 m A 0,8 m NAD PODLAHOU, MADLO NA DVEŘE – 0,7 m NAD PODLAHOU	2 KOMPLETY
U	UMYVADLO KERAMICKÉ–1–OTVOR, POLOZÁPUSTNÉ HRANATÉ ROZMĚR–550x420 mm–BARVA BÍLÁ–ULOŽENÉ V OHÝBANÉ MAX–DESCE (DESKA–SOUČÁST INTERIÉRU) ZÁPACHOVÁ UZAVÍRKA UMYVADLOVÁ – DN 32, 2x ROHOVÝ VENTIL – DN 1/2" BEZ PŘÍPOJOVACÍ TRUBIČKY, DOPOJENÍ–TLAKOVÉ PANCEŘOVANÉ HADIČKY S KOVOVÝMI KONCOVKAMI STOJÁNKOVÁ PÁKOVÁ BATERIE–DN 15, CELOCHROMOVANÁ, PERLÁTOR, PEVNÉ RAMENO, UZAVÍRANÍ ODPADU	8 KOMPLETŮ
Ui	UMYVADLO KERAMICKÉ PRO TĚLESNĚ POSTIŽENÉ – 1–OTVOR, ROZMĚR 660x500 mm – BARVA BÍLÁ MONTÁŽ NA ŠROUBY DO ZDIVA, HORNÍ HRANA UMYVADLA 800 mm NAD ČISTOU PODLAHOU, PEVNÉ MADLO K UMYVADLU ZÁPACHOVÁ UZAVÍRKA UMYVADLOVÁ PODOMÍTKOVÁ, 2x ROHOVÝ VENTIL – DN 1/2" BEZ PŘÍPOJOVACÍ TRUBIČKY, DOPOJENÍ–TLAKOVÉ PANCEŘOVANÉ HADIČKY S KOVOVÝMI KONCOVKAMI STOJÁNKOVÁ PÁKOVÁ BATERIE–DN 15, CELOCHROMOVANÁ, PERLÁTOR, OTOČNÉ RAMENO, SKLOPNÉ ZRCADLO	2 KOMPLETY
Pi	KERAMICKÝ ODSÁVACÍ URINÁL – BARVA BÍLÁ, PŘÍVOD VODY – VNITŘNÍ, ODSÁVACÍ ZÁPACHOVÁ UZAVÍRKA – VNITŘNÍ, SENZOROVÝ SPLACHOVAČ AUP 5 NAPÁJECÍ ZDROJ –230V/12V/50Hz –ZAC 1/20 (MAX. 3ks AUP5), příkon 2 VA elektronika, 4 VA elmg. ventil NAPÁJECÍ ZDROJ –230V/12V/50Hz –ZAC 1/50 (MAX. 5ks AUP5), příkon 2 VA elektronika, 4 VA elmg. ventil (kabel CYKY 2Ax1,5 pro přivedení napětí 12 V – stř.–SOUČÁST EL. INSTALACE) DĚLÍCÍ PISOÁROVÁ STĚNA –BÍLÁ–PŘI INSTALACI DVOU A VÍCE URINÁLŮ	6 KOMPLETŮ 1 KUS 1 KUS 4 KUSY
Vy	VÝLEVKA KERAMICKÁ–BARVA BÍLÁ, SKLOPNÁ PLASTOVÁ MŘÍŽKA, PP–PŘÍPOJOVACÍ KOLENO S OTOČ. KLOUBEM HL 210–DN100 SPLACHOVACÍ NÁDRŽ VYSOKOPOLOŽENÁ VČ. PŘÍSLUŠENSTVÍ, ROHOVÝ VENTIL–DN1/2" BEZ PŘÍPOJOVACÍ TRUBIČKY, DOPOJENÍ–TLAKOVÁ PANCEŘOVANÁ HADIČKA S KOVOVÝMI KONCOVKAMI NÁSTĚNNÁ PÁKOVÁ BATERIE–DN 15–CELOCHROMOVANÁ S DLOUHÝM OTOČNÝM VÝTOKEM	2 KOMPLETY
D	JEDNODÍLNÝ DŘEZ NEREZ S ODKAPÁVACÍ PLOCHOU – SOUČÁST DODÁVKY KUCHYŇSKÉ SESTAVY – DODÁVKA INTARIÉRU ZÁPACHOVÁ DŘEZOVÁ UZÁVĚRKA–DN 40–DLE TYPU DŘEZU S ODBOČKOU PRO PŘÍPOJENÍ MYČKY, 2x ROHOVÝ VENTIL – DN 1/2" BEZ PŘÍPOJOVACÍ TRUBIČKY, DOPOJENÍ–TLAKOVÉ PANCEŘOVANÉ HADIČKY S KOVOVÝMI KONCOVKAMI STOJÁNKOVÁ PÁKOVÁ BATERIE DŘEZOVÁ–DN 15 CELOCHROMOVANÁ, DLOUHÉ OTOČNÉ RAMENO, PERLÁTOR	2 KOMPLETY
MY	ODPAD NAPOJEN NA ZÁPACHOVOU UZÁVĚRKU DŘEZU, PŘIPOJENÍ NA ROZVOD VODY – PRAČKOVÝ VENTIL –DN15	1 KOMPLET
My	PODOMÍTKOVÁ ZÁPACH. UZÁVĚRKA – DN40/50 S PŘÍPOJEM VODY – DN1/2", PRAČKOVÝ VENTIL – DN15	2 KOMPLETY
SPR	ZDĚNÝ SPRCHOVÝ KOUT, Vp–PODLAHOVÁ VPUSŤ –DN 110 – SVISLÝ ODPAD– S DODATEČNÝM ZÁPACHOVÝM UZÁVĚREM "PRIMUS" PRO SUCHÝ STAV CELOPROSKLENÉ SPRCHOVÉ DVEŘE SATINÁTO – POSUVNÉ – V NEREZOVÉM RÁMU PODOMÍTKOVÁ PÁKOVÁ SPRCHOVÁ BATERIE SE ZABUDOVANOU SPRCHOVOU NASTAVITELNOU RŮŽICÍ	1 KOMPLET
Vp	PODLAHOVÁ VPUSŤ–DN 110–SVISLÝ ODPAD–S DODATEČNÝM ZÁPACHOVÝM UZÁVĚREM "PRIMUS" PRO SUCHÝ STAV – ODVODNĚNÍ PODLAH V SOCIÁLNÍCH PROSTORÁCH	2 KOMPLETY
H	HYDRANTOVÝ SYSTÉM S NAVIJÁKEM A TVAROVÉ STÁLOU HADICÍ DN 25–DÉLKA HADICE–30,0 m OCELOVÁ SKŘÍŇ ROZMĚRU 700x700x285 mm, PARAPET 1000 mm NAD PODLAHOU	3 KOMPLETY

POZNÁMKA

ROZVODY ZTI NAD PODHLEDEM V MÍSTNOSTECH č. 3.34 a 3.35 BUDE PROVEDENO
Z NEHOŘLAVÝCH MATERIÁLŮ – POŽADAVEK SPECIALISTY PO
KANALIZACE OD DEŠŤOVÝCH VTOKŮ – PROVEDENO Z LITINY
ODVODY KONDENZÁTU OD FANCOILŮ – PROVEDENO POTRUBÍM Z MĚDI

S

±0,000 = 265,70 m.n.m.

Stupeň projektové dokumentace:
DOKUMENTACE PRO VYDÁNÍ STAVEBNÍHO POVOLENÍ

Projektant stavby:
DaF–PROJEKTs.r.o.
Hornopolní 131/12
702 00 Ostrava–Moravská Ostrava
tel: 596 618 676
fax: 595 626 773
dvorsky@daf-projekt.cz
fusova@daf-projekt.cz

Nositel úkolu	Zodpovědný projektant	Vypracoval
ING.VÍTĚZSLAV DVORSKÝ	JANA PÁNKOVÁ	BOŽENA ŠVIHELOVÁ

Investor stavby:	Statutární město Ostrava
Místo stavby:	Areál VTP, Ostrava–Pustkovec
Název zakázky:	**MULTIFUNKČNÍ BUDOVA III a IV VĚDECKO-TECHNOLOGICKÉHO PARKU OSTRAVA**
SO – profese:	**SO IV MFB IV - F.1b.4e ZTI**
Výkres:	**Půdorys 3.NP**
Datum	DUBEN 2011
Č. zakázky	695/10
Měřítko	1 : 100
Č. výkresu	**F.1b.4e 05**
Paré č.	