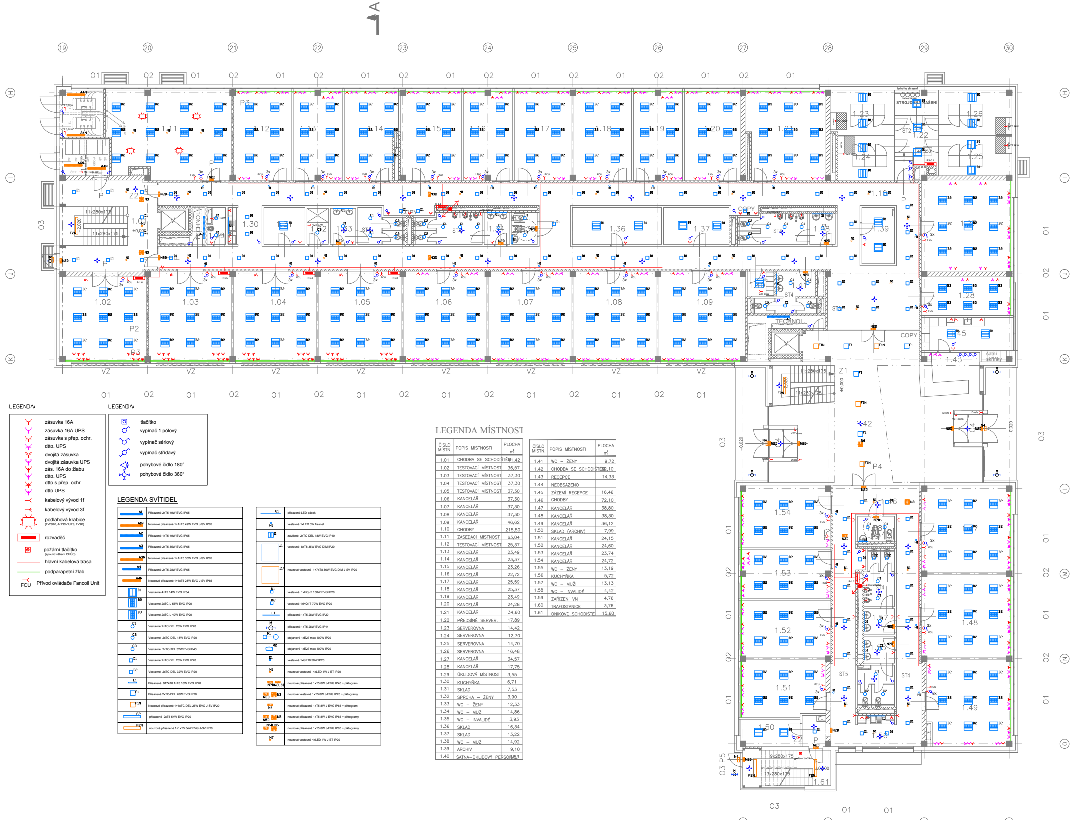

LEGENDA:

- zásuvka 16A
- zásuvka 16A UPS
- zásuvka s přep. ochr.
- dtto. UPS
- dvojitá zásuvka
- dvojitá zásuvka UPS
- zás. 16A do žlabu
- dtto. UPS
- dtto s přep. ochr.
- dtto UPS
- kabelový vývod 1f
- kabelový vývod 3f
- podlahová krabice (2x230V, 4x230V UPS, 2xSK)
- rozvaděč
- požární tlačítko (spouští větrání CHÚC)
- hlavní kabelová trasa
- podparapetní žlab
- FCU Přívod ovládače Fancoil Unit

LEGENDA:

- tlačítko
- vypínač 1 pólový
- vypínač sériový
- vypínač střídavý
- pohybové čidlo 180°
- pohybové čidlo 360°

## LEGENDA SVÍTIDEL

| | |
|---|---|
| A1 | Přisazené 2xT5 49W EVG IP65 |
| A1N | Nouzové přisazené 1+1xT5 49W EVG J-SV IP65 |
| A2 | Přisazené 1xT5 49W EVG IP65 |
| A3 | Přisazené 2xT5 35W EVG IP65 |
| A3N | Nouzové přisazené 1+1xT5 35W EVG J-SV IP65 |
| A4 | Přisazené 2xT5 28W EVG IP65 |
| A4N | Nouzové přisazené 1+1xT5 28W EVG J-SV IP65 |
| B1 | Vestavné 4xT5 14W EVG IP54 |
| B2 | Vestavné 2xTC-L 55W EVG IP20 |
| B3 | Vestavné 2xTC-L 40W EVG IP20 |
| C1 | Vestavné 2xTC-DEL 26W EVG IP20 |
| C2 | Vestavné 2xTC-DEL 18W EVG IP20 |
| C3 | Vestavné 2xTC-TEL 32W EVG IP43 |
| D1 | Vestavné 2xTC-DEL 26W EVG IP20 |
| D2 | Vestavné 2xTC-DEL 32W EVG IP20 |
| E1 | Přisazené 917478 1xT8 18W EVG IP20 |
| F1 | Přisazené 2xTC-DEL 26W EVG IP20 |
| F1N | Nouzové přisazené 1+1xTC-DEL 26W EVG J-SV IP20 |
| F2 | přisazené 2xT5 54W EVG IP20 |
| F2N | nouzové přisazené 1+1xT5 54W EVG J-SV IP20 |

| | |
|---|---|
| G1 | přisazený LED pásek |
| H1 | vestavné 1xLED 3W fresnel |
| I1 | závěsné 2xTC-DEL 18W EVG IP40 |
| J1 | vestavné 8xT8 36W EVG DIM IP20 |
| J1N | nouzové vestavné 1+7xT8 36W EVG DIM J-SV IP20 |
| K1 | vestavné 1xHQI-T 150W EVG IP20 |
| K2 | vestavné 1xHQI-T 70W EVG IP20 |
| L1 | přisazené 1xT5 28W EVG IP20 |
| M | přisazené 1xT5 28W EVG IP44 |
| M1 | stojanové 1xE27 max 100W IP20 |
| M2 | stojanové 1xE27 max 100W IP20 |
| O1 | vestavné 1xGZ10 50W IP20 |
| N1 | nouzové vestavné 4xLED 1W J-ET IP20 |
| N2D N2LSD | nouzové přisazené 1xT5 8W J-EVG IP40 + piktogram |
| N3D N3 | nouzové vestavné 1xT5 8W J-EVG IP20 + piktogramy |
| N4 | nouzové přisazené 1xT5 8W J-EVG IP65 + piktogram |
| N5D N5 | nouzové přisazené 1xT5 8W J-EVG IP65 + piktogramy |
| N6D N6 | nouzové přisazené 1xT5 8W J-EVG IP65 + piktogramy |
| N7 | nouzové vestavné 4xLED 1W J-ET IP20 |

## LEGENDA MÍSTNOSTI

| ČÍSLO MÍSTN. | POPIS MÍSTNOSTI | PLOCHA m² |
|---|---|---|
| 1.01 | CHODBA SE SCHODIŠTĚM | 41,42 |
| 1.02 | TESTOVACÍ MÍSTNOST | 36,57 |
| 1.03 | TESTOVACÍ MÍSTNOST | 37,30 |
| 1.04 | TESTOVACÍ MÍSTNOST | 37,30 |
| 1.05 | TESTOVACÍ MÍSTNOST | 37,30 |
| 1.06 | KANCELÁŘ | 37,30 |
| 1.07 | KANCELÁŘ | 37,30 |
| 1.08 | KANCELÁŘ | 37,30 |
| 1.09 | KANCELÁŘ | 46,62 |
| 1.10 | CHODBY | 215,50 |
| 1.11 | ZASEDACÍ MÍSTNOST | 63,04 |
| 1.12 | TESTOVACÍ MÍSTNOST | 25,37 |
| 1.13 | KANCELÁŘ | 23,49 |
| 1.14 | KANCELÁŘ | 23,37 |
| 1.15 | KANCELÁŘ | 23,26 |
| 1.16 | KANCELÁŘ | 22,72 |
| 1.17 | KANCELÁŘ | 25,59 |
| 1.18 | KANCELÁŘ | 25,37 |
| 1.19 | KANCELÁŘ | 23,49 |
| 1.20 | KANCELÁŘ | 24,28 |
| 1.21 | KANCELÁŘ | 34,60 |
| 1.22 | PŘEDSÍNĚ SERVER. | 17,89 |
| 1.23 | SERVEROVNA | 14,42 |
| 1.24 | SERVEROVNA | 12,70 |
| 1.25 | SERVEROVNA | 14,70 |
| 1.26 | SERVEROVNA | 16,48 |
| 1.27 | KANCELÁŘ | 34,57 |
| 1.28 | KANCELÁŘ | 17,75 |
| 1.29 | ÚKLIDOVÁ MÍSTNOST | 3,55 |
| 1.30 | KUCHYŇKA | 6,71 |
| 1.31 | SKLAD | 7,53 |
| 1.32 | SPRCHA – ŽENY | 3,90 |
| 1.33 | WC – ŽENY | 12,33 |
| 1.34 | WC – MUŽI | 14,86 |
| 1.35 | WC – INVALIDÉ | 3,93 |
| 1.36 | SKLAD | 16,34 |
| 1.37 | SKLAD | 13,22 |
| 1.38 | WC – MUŽI | 14,92 |
| 1.39 | ARCHIV | 9,10 |
| 1.40 | ŠATNA–ÚKLIDOVÝ PERSONÁL | 3,53 |

| ČÍSLO MÍSTN. | POPIS MÍSTNOSTI | PLOCHA m² |
|---|---|---|
| 1.41 | WC – ŽENY | 9,72 |
| 1.42 | CHODBA SE SCHODIŠTĚM | 32,10 |
| 1.43 | RECEPCE | 14,33 |
| 1.44 | NEOBSAZENO | |
| 1.45 | ZÁZEMÍ RECEPCE | 16,46 |
| 1.46 | CHODBY | 72,10 |
| 1.47 | KANCELÁŘ | 38,80 |
| 1.48 | KANCELÁŘ | 38,30 |
| 1.49 | KANCELÁŘ | 36,12 |
| 1.50 | SKLAD (ARCHIV) | 7,99 |
| 1.51 | KANCELÁŘ | 24,15 |
| 1.52 | KANCELÁŘ | 24,60 |
| 1.53 | KANCELÁŘ | 23,74 |
| 1.54 | KANCELÁŘ | 24,72 |
| 1.55 | WC – ŽENY | 13,19 |
| 1.56 | KUCHYŇKA | 5,72 |
| 1.57 | WC – MUŽI | 13,13 |
| 1.58 | WC – INVALIDÉ | 4,42 |
| 1.59 | ZAŘÍZENÍ VN | 4,76 |
| 1.60 | TRAFOSTANICE | 3,76 |
| 1.61 | ÚNIKOVÉ SCHODIŠTĚ | 15,60 |

POZNÁMKY:

Napájecí napětí 3/N/PE AC 400/230V 50Hz/TN-S
Ochrana před nebezpečným dotykem:
Základní - automatickým odpojením od zdroje
Doplňková - proudovým chráničem, dopl. pospojováním

Přesné provedení a ukončení přípojů pro spotřebiče je vhodné
před realizací konzultovat s dodavatelem
Veškeré kovové zařízení musí být pospojováno!

*ROZVODY :
- NA KABELOVÝCH ŽLABECH
- NA POVRCHU V PEVNÝCH PVC TRUBKÁCH
- V SÁDROKARTONU V OCHRANÝCH PVC TRUBKÁCH
- V SÁDROKARTONOVÝCH PODHLEDECH NA PŘÍCHYTKÁCH
- POD OMÍTKOU

- NAPÁJENÍ POŽÁRNĚ BEZPEČNOSTNÍCH ZAŘÍZENÍ BUDE PROVEDENO
  KABELY S FUNKČNÍ SCHOPNOSTÍ PŘI POŽÁRU

**±0,000 = 263,50 m.n.m.**

Stupeň projektové dokumentace:
**DOKUMENTACE PRO VYDÁNÍ STAVEBNÍHO POVOLENÍ**

| Nositel úkolu | Zodpovědný projektant | Vypracoval |
|---|---|---|
| ING.VÍTĚZSLAV DVORSKÝ | ING. Václav Vlček | Bc. Břetislav Musil |

Investor stavby: Statutární město Ostrava
Místo stavby: Areál VTP, Ostrava–Pustkovec

Projektant stavby:
DaF–PROJEKT s.r.o.
Hornopolní 131/12
702 00 Ostrava–
–Moravská Ostrava
tel: 596 618 676
t-f: 595 626 773
dvorsky@daf–projekt.cz
fusova@daf–projekt.cz

Projektant profese:
[illegible]
Fráni Šrámka 1209/5
Ostrava M.Hory 709 00
www.elektro-projekce.cz
info@elektro-projekce.cz

Název zakázky: **MULTIFUNKČNÍ BUDOVA III a IV VĚDECKO-TECHNOLOGICKÉHO PARKU OSTRAVA**

SO – profese: **SO IV MFB IV - F.1b.4g**
Zařízení silnoproudé elektrotechniky včetně bleskosvodů

Výkres: **Půdorys 1.NP - ENN**

| | |
|---|---|
| Datum | DUBEN 2011 |
| Č. zakázky | 695/10 |
| Měřítko | 1 : 100 |
| Č. výkresu | Paré č. |
| **F.1b.4g -03** | |