
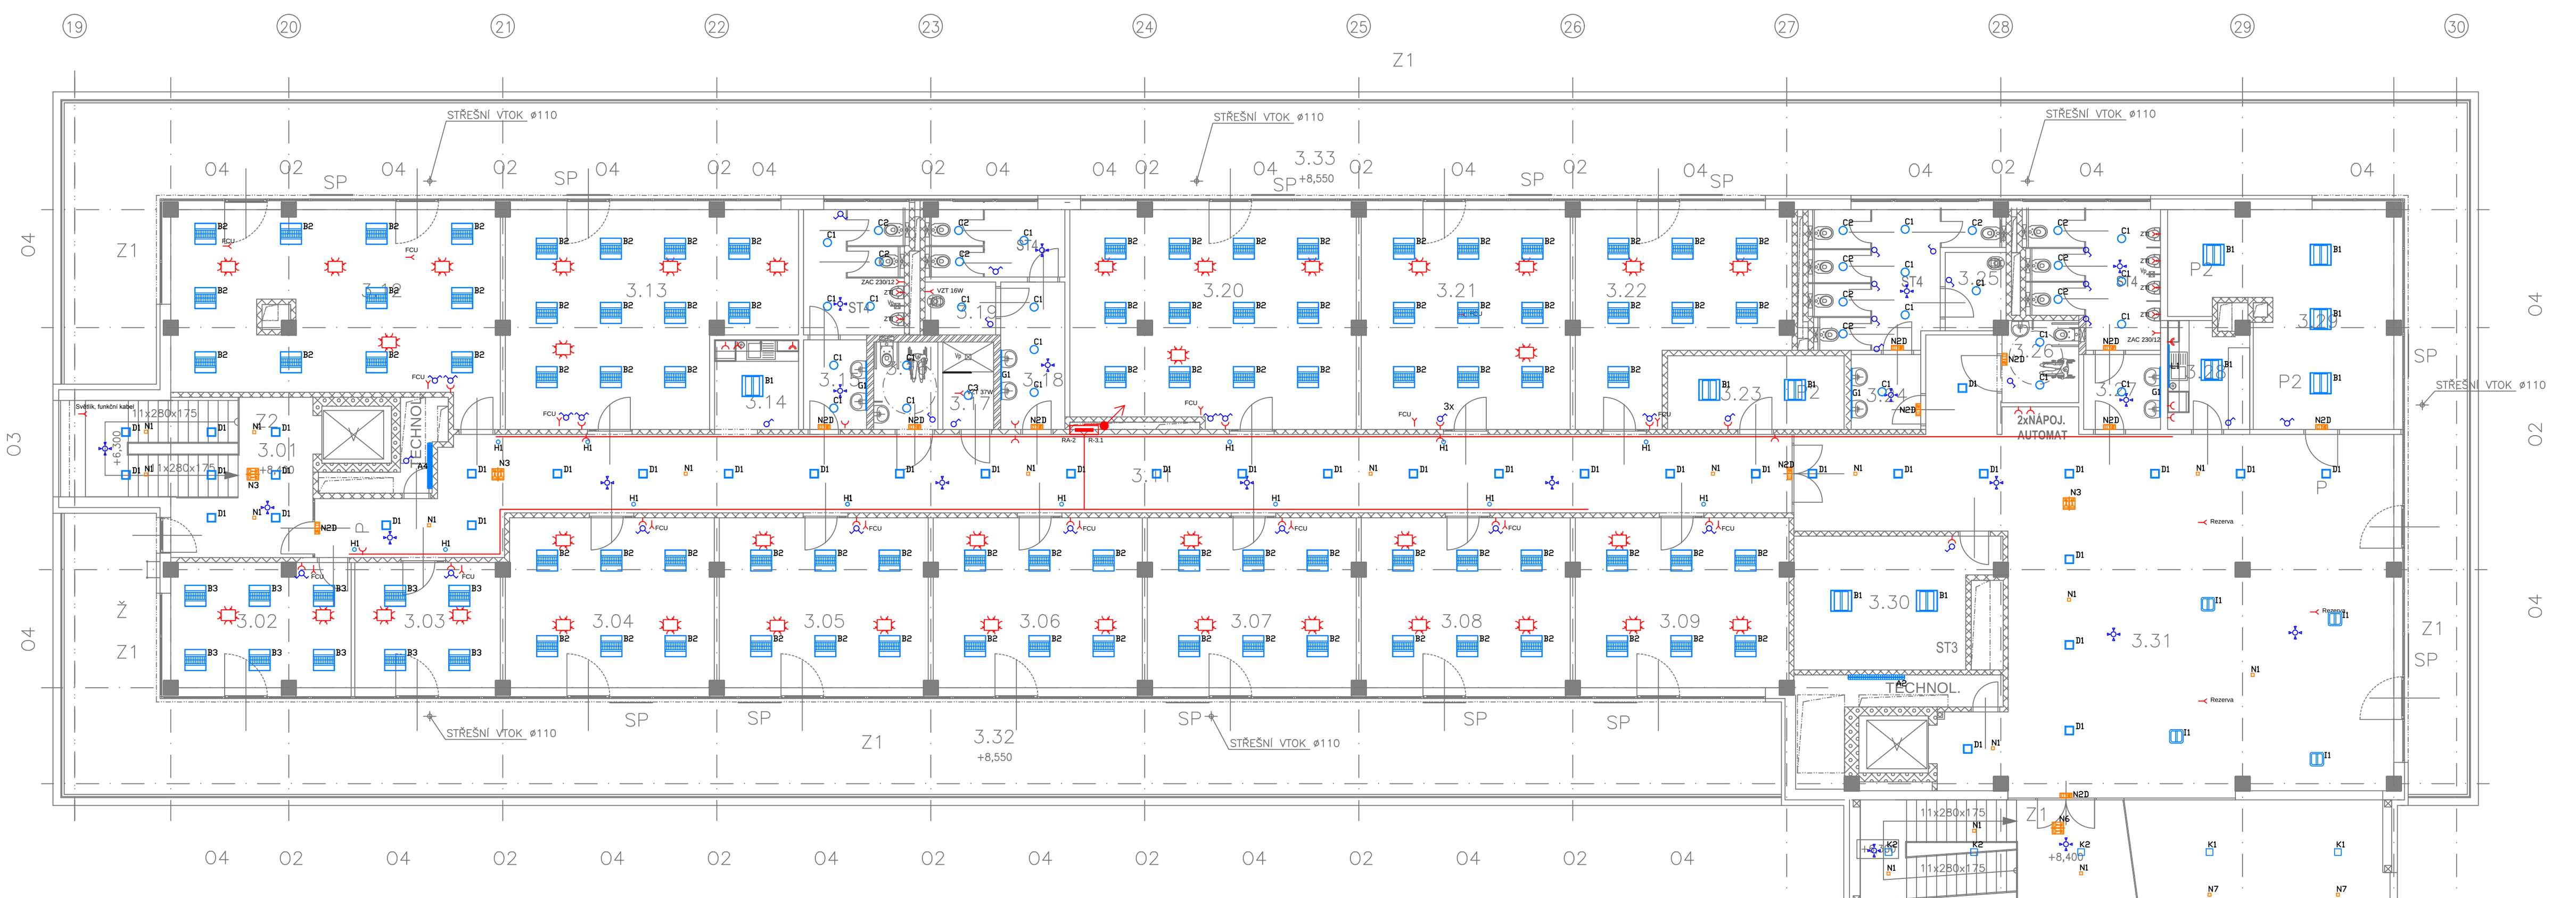


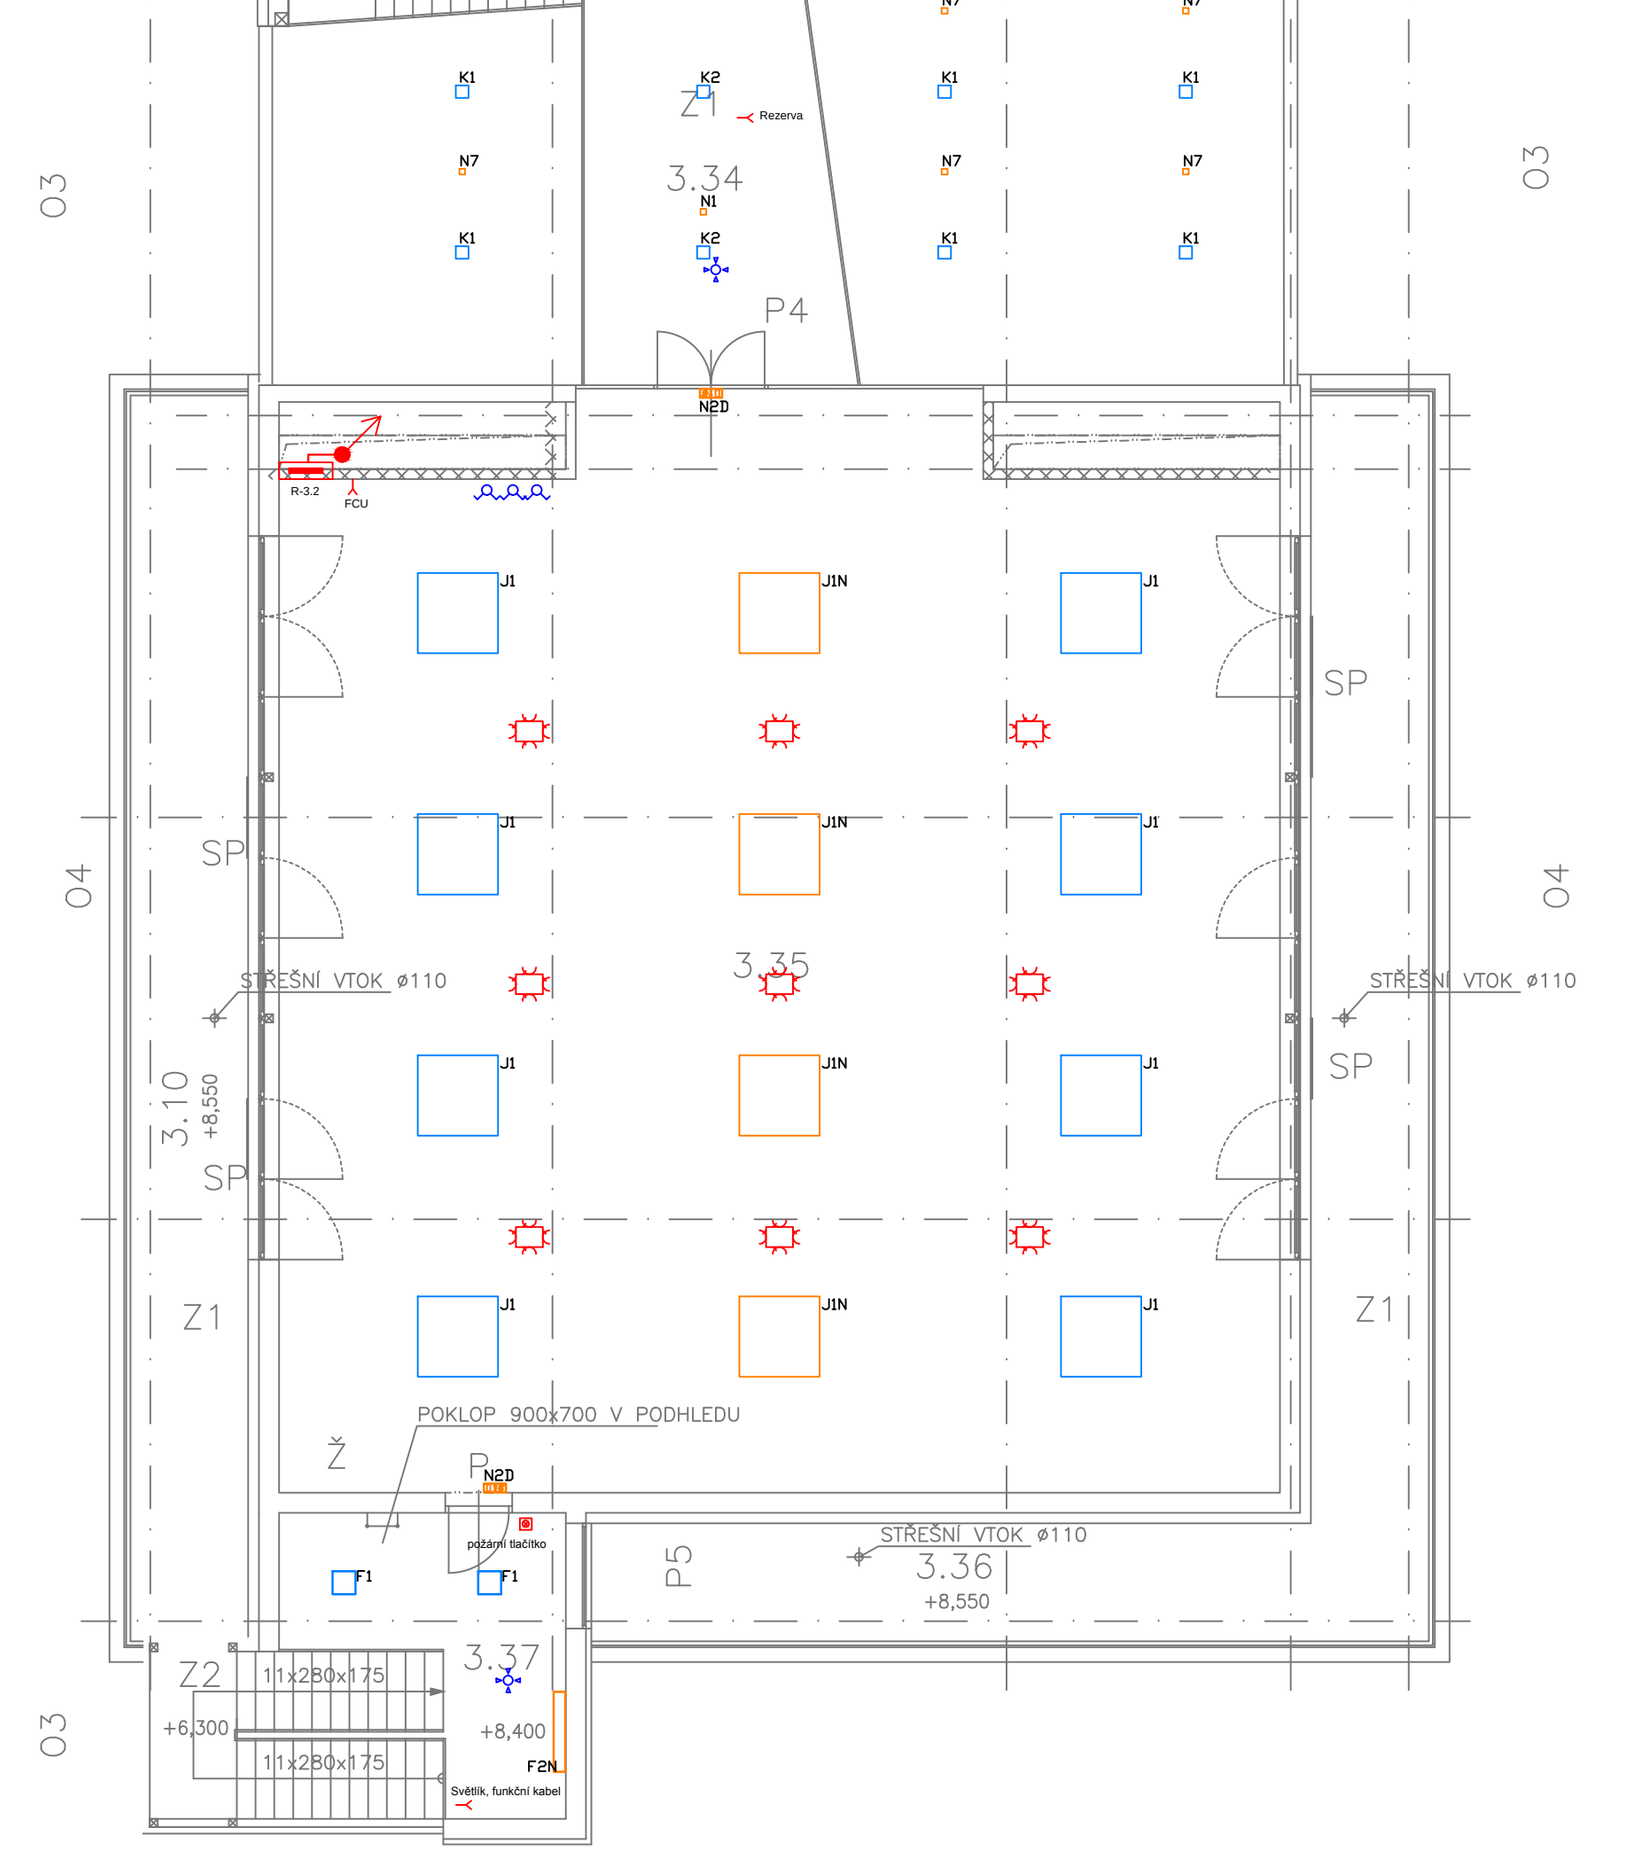

POZNÁMKY:

Napájecí napětí 3/N/PE AC 400/230V 50Hz/TN-S
Ochrana před nebezpečným dotykem:
Základní - automatickým odpojením od zdroje
Doplňková - proudovým chráničem, dopl. pospojováním

Přesné provedení a ukončení přípojů pro spotřebiče je vhodné
před realizací konzultovat s dodavatelem
Veškeré kovové zařízení musí být pospojováno!

*ROZVODY :
- NA KABELOVÝCH ŽLABECH
- NA POVRCHU V PEVNÝCH PVC TRUBKÁCH
- V SÁDROKARTONU V OCHRANÝCH PVC TRUBKÁCH
- V SÁDROKARTONOVÝCH PODHLEDECH NA PŘÍCHYTKÁCH
- POD OMÍTKOU

- NAPÁJENÍ POŽÁRNĚ BEZPEČNOSTNÍCH ZAŘÍZENÍ BUDE PROVEDENO KABELY S FUNKČNÍ SCHOPNOSTÍ PŘI POŽÁRU

LEGENDA:

- zásuvka 16A
- zásuvka 16A UPS
- zásuvka s přep. ochr.
- dtto. UPS
- dvojitá zásuvka
- dvojitá zásuvka UPS
- zás. 16A do žlabu
- dtto. UPS
- dtto s přep. ochr.
- dtto UPS
- kabelový vývod 1f
- kabelový vývod 3f
- podlahová krabice (2x230V, 4x230V UPS, 2xSK)
- rozvaděč
- požární tlačítko (spouští větrání CHÚC)
- hlavní kabelová trasa
- podparapetní žlab
- FCU Přívod ovladače Fancoil Unit

LEGENDA:

- tlačítko
- vypínač 1 pólový
- vypínač sériový
- vypínač střídavý
- pohybové čidlo 180°
- pohybové čidlo 360°

LEGENDA SVÍTIDEL

Značka	Popis
A1	přisazené 2xT5 49W EVG IP65
A1N	nouzové přisazené 1+1xT5 49W EVG J-SV IP65
A2	přisazené 1xT5 49W EVG IP65
A3	přisazené 2xT5 35W EVG IP65
A3N	nouzové přisazené 1+1xT5 35W EVG J-SV IP65
A4	přisazené 2xT5 28W EVG IP65
A4N	nouzové přisazené 1+1xT5 28W EVG J-SV IP65
B1	vestavné 4xT5 14W EVG IP54
B2	vestavné 2xTC-L 55W EVG IP20
B3	vestavné 2xTC-L 40W EVG IP20
C1	vestavné 2xTC-DEL 26W EVG IP20
C2	vestavné 2xTC-DEL 18W EVG IP20
C3	vestavné 2xTC-TEL 32W EVG IP43
D1	vestavné 202911.011 2xTC-DEL 26W EVG IP20
D2	vestavné 2xTC-DEL 32W EVG IP20
E1	přisazené 1xT8 18W EVG IP20
F1	přisazené 2xTC-DEL 26W EVG IP20
F1N	nouzové přisazené 1+1xTC-DEL 26W EVG J-SV IP20
F2	přisazené 2xT5 54W EVG IP20
F2N	nouzové přisazené 1+1xT5 54W EVG J-SV IP20

Značka	Popis
G1	přisazený LED pásek
H1	vestavné 1xLED 3W fresnel
I1	závěsné 2xTC-DEL 18W EVG IP40
J1	vestavné 8xT8 36W EVG DIM IP20
J1N	nouzové vestavné 1+7xT8 36W EVG DIM J-SV IP20
K1	vestavné 1xHQI-T 150W EVG IP20
K2	vestavné 1xHQI-T 70W EVG IP20
L1	přisazené 1xT5 28W EVG IP20
M1	stojanové 1xE27 max 100W IP20
M2	stojanové 1xE27 max 100W IP20
O1	vestavné 1xGZ10 50W IP20
N1	nouzové vestavné 4xLED 1W J-ET IP20
N2	nouzové přisazené 1xT5 8W J-EVG IP40 + piktogram
N3	nouzové vestavné 1xT5 8W J-EVG IP20 + piktogram
N4	nouzové přisazené 1xT5 8W J-EVG IP65 + piktogram
N5	nouzové přisazené 1xT5 8W J-EVG IP65 + piktogram
N6	nouzové přisazené 1xT5 8W J-EVG IP65 + piktogram
N7	nouzové vestavné 4xLED 1W J-ET IP20

LEGENDA MÍSTNOSTÍ

ČÍSLO MÍSTN.	POPIS MÍSTNOSTI	PLOCHA m²
3.01	CHODBA SE SCHODIŠTĚM	33,72
3.02	KANCELÁŘ	17,55
3.03	KANCELÁŘ	14,44
3.04	KANCELÁŘ	27,86
3.05	KANCELÁŘ	27,92
3.06	KANCELÁŘ	28,01
3.07	KANCELÁŘ	28,07
3.08	KANCELÁŘ	28,00
3.09	KANCELÁŘ	28,56
3.10	TERASA	32,61
3.11	CHODBA	92,42
3.12	KANCELÁŘ	47,55
3.13	KANCELÁŘ	44,10
3.14	KUCHYŇKA	5,90
3.15	WC – MUŽI	14,62
3.16	WC – INVALIDÉ	4,41
3.17	SPRCHA	3,69
3.18	WC – ŽENY	14,65
3.19	ÚKLIDOVÁ MÍSTNOST	2,79
3.20	KANCELÁŘ	48,35
3.21	KANCELÁŘ	36,22
3.22	KANCELÁŘ	29,37
3.23	ROZVADĚČE MaR	10,33
3.24	WC – ŽENY	19,57
3.25	ÚKLIDOVÁ MÍSTNOST	3,63
3.26	WC – INVALIDÉ	4,88
3.27	WC – MUŽI	17,46
3.28	KUCHYŇKA	6,62
3.29	ŠATNA	30,84
3.30	SKLAD NÁBYTKU	19,12
3.31	FOYER	137,20
3.32	TERASA	143,53
3.33	TERASA	223,65
3.34	CHODBA SE SCHODIŠTĚM	61,06
3.35	PŘEDNÁŠKOVÝ SÁL	243,23
3.36	TERASA	52,11
3.37	ÚNIKOVÉ SCHODIŠTĚ	24,50

±0,000 = 263,50 m.n.m.

Stupeň projektové dokumentace: DOKUMENTACE PRO VYDÁNÍ STAVEBNÍHO POVOLENÍ		
Nositel úkolu: ING. VÍTĚZSLAV DVORSKÝ	Zodpovědný projektant: ING. Václav Vlček	Vypracoval: Bc. Břetislav Musil
Investor stavby: Statutární město Ostrava		
Místo stavby: Areál VTP, Ostrava–Pustkovec		
Název zakázky: MULTIFUNKČNÍ BUDOVA III a IV VĚDECKO-TECHNOLOGICKÉHO PARKU OSTRAVA	Datum	DUBEN 2011
	Č. zakázky	695/10
SO – profese: SO IV MFB IV - F.1b.4g Zařízení silnoproudé elektrotechniky včetně bleskosvodů	Měřítko	1 : 100
Výkres: Půdorys 3.NP - ENN	Č. výkresu F.1b.4g -05	Pare č.

Generální projektant: DaF–PROJEKT s.r.o., Hornopolní 131/12, 702 00 Ostrava–Moravská Ostrava, tel. 596 618 676, fax 595 626 773, dvorsky@daf-projekt.cz, fusova@daf-projekt.cz
Projektant profese: ELEKTRO PROJEKCE s.r.o., Fráni Šrámka 1209/5, Ostrava M.Hory 709 00, www.elektro-projekce.cz, info@elektro-projekce.cz