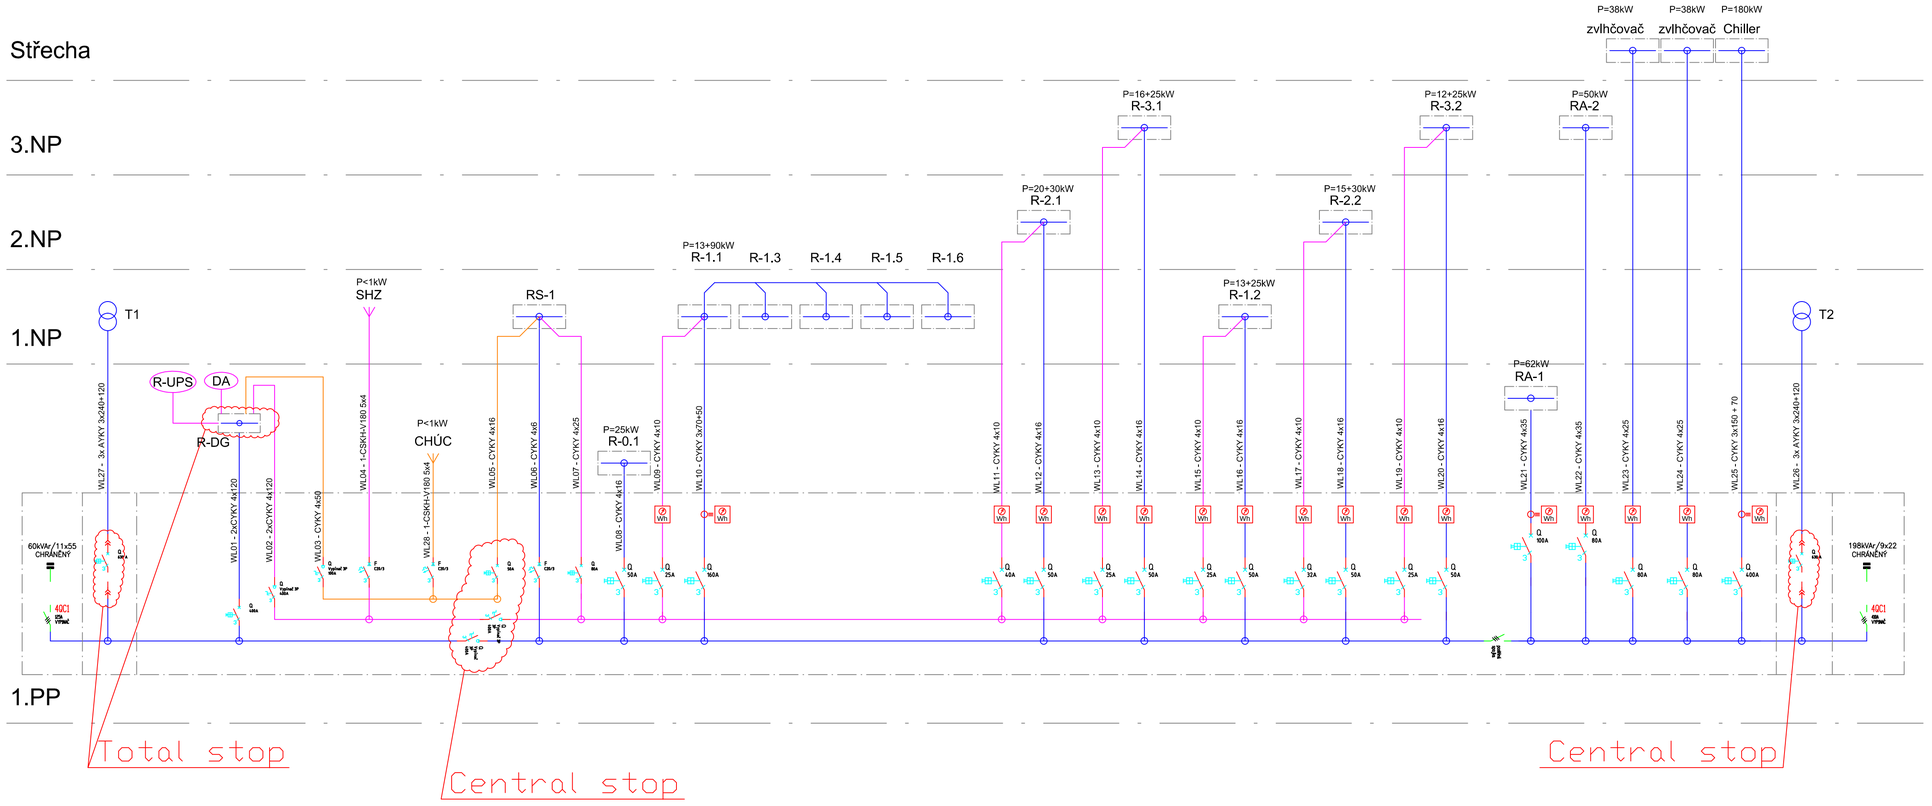


Legenda:

- Nezálohovaná sběrnice
- Sběrnice zálohovaná pouze DA
- Nepřetržitě zálohovaná sběrnice UPS+DA
- Elektroměr

Rozvaděče RA jsou dodávkou MaR

±0,000 = 263,50 m.n.m.

Stupeň projektové dokumentace:
DOKUMENTACE PRO VYDÁNÍ STAVEBNÍHO POVOLENÍ

Nositel úkolu	Zodpovědný projektant	Vypracoval
ING.VITĚZSLAV DVORSKÝ	ING. Václav Vlček	Bc. Břetislav Musil

Projektant (odbor): DaF–PROJEKT, s.r.o., Horoměřská 137/13, 702 00 Ostrava–Mariánské Hory, tel: 596 618 676, fax: 596 626 773, dvorsky@daf-projekt.cz, funcova@daf-projekt.cz

Projektant profese: ELEKTRO PROJEKCE s.r.o., Fráni Šrámka 1209/5, Ostrava M.Hory 709 00, www.elektro-projekce.cz, info@elektro-projekce.cz

Investor stavby:	Statutární město Ostrava
Místo stavby:	Areál VTP, Ostrava–Pustkovec
Název zakázky:	**MULTIFUNKČNÍ BUDOVA III a IV VĚDECKO-TECHNOLOGICKÉHO PARKU OSTRAVA**
SO – profese:	**SO IV MFB IV - F.1b.4g** Zařízení silnoproudé elektrotechniky včetně bleskosvodů
Výkres:	**Hlavní napájecí schéma**

Datum	DUBEN 2011
Č. zakázky	695/10
Měřítko	1 : 100
Č. výkresu	**F.1b.4g -08**
	Paré č.