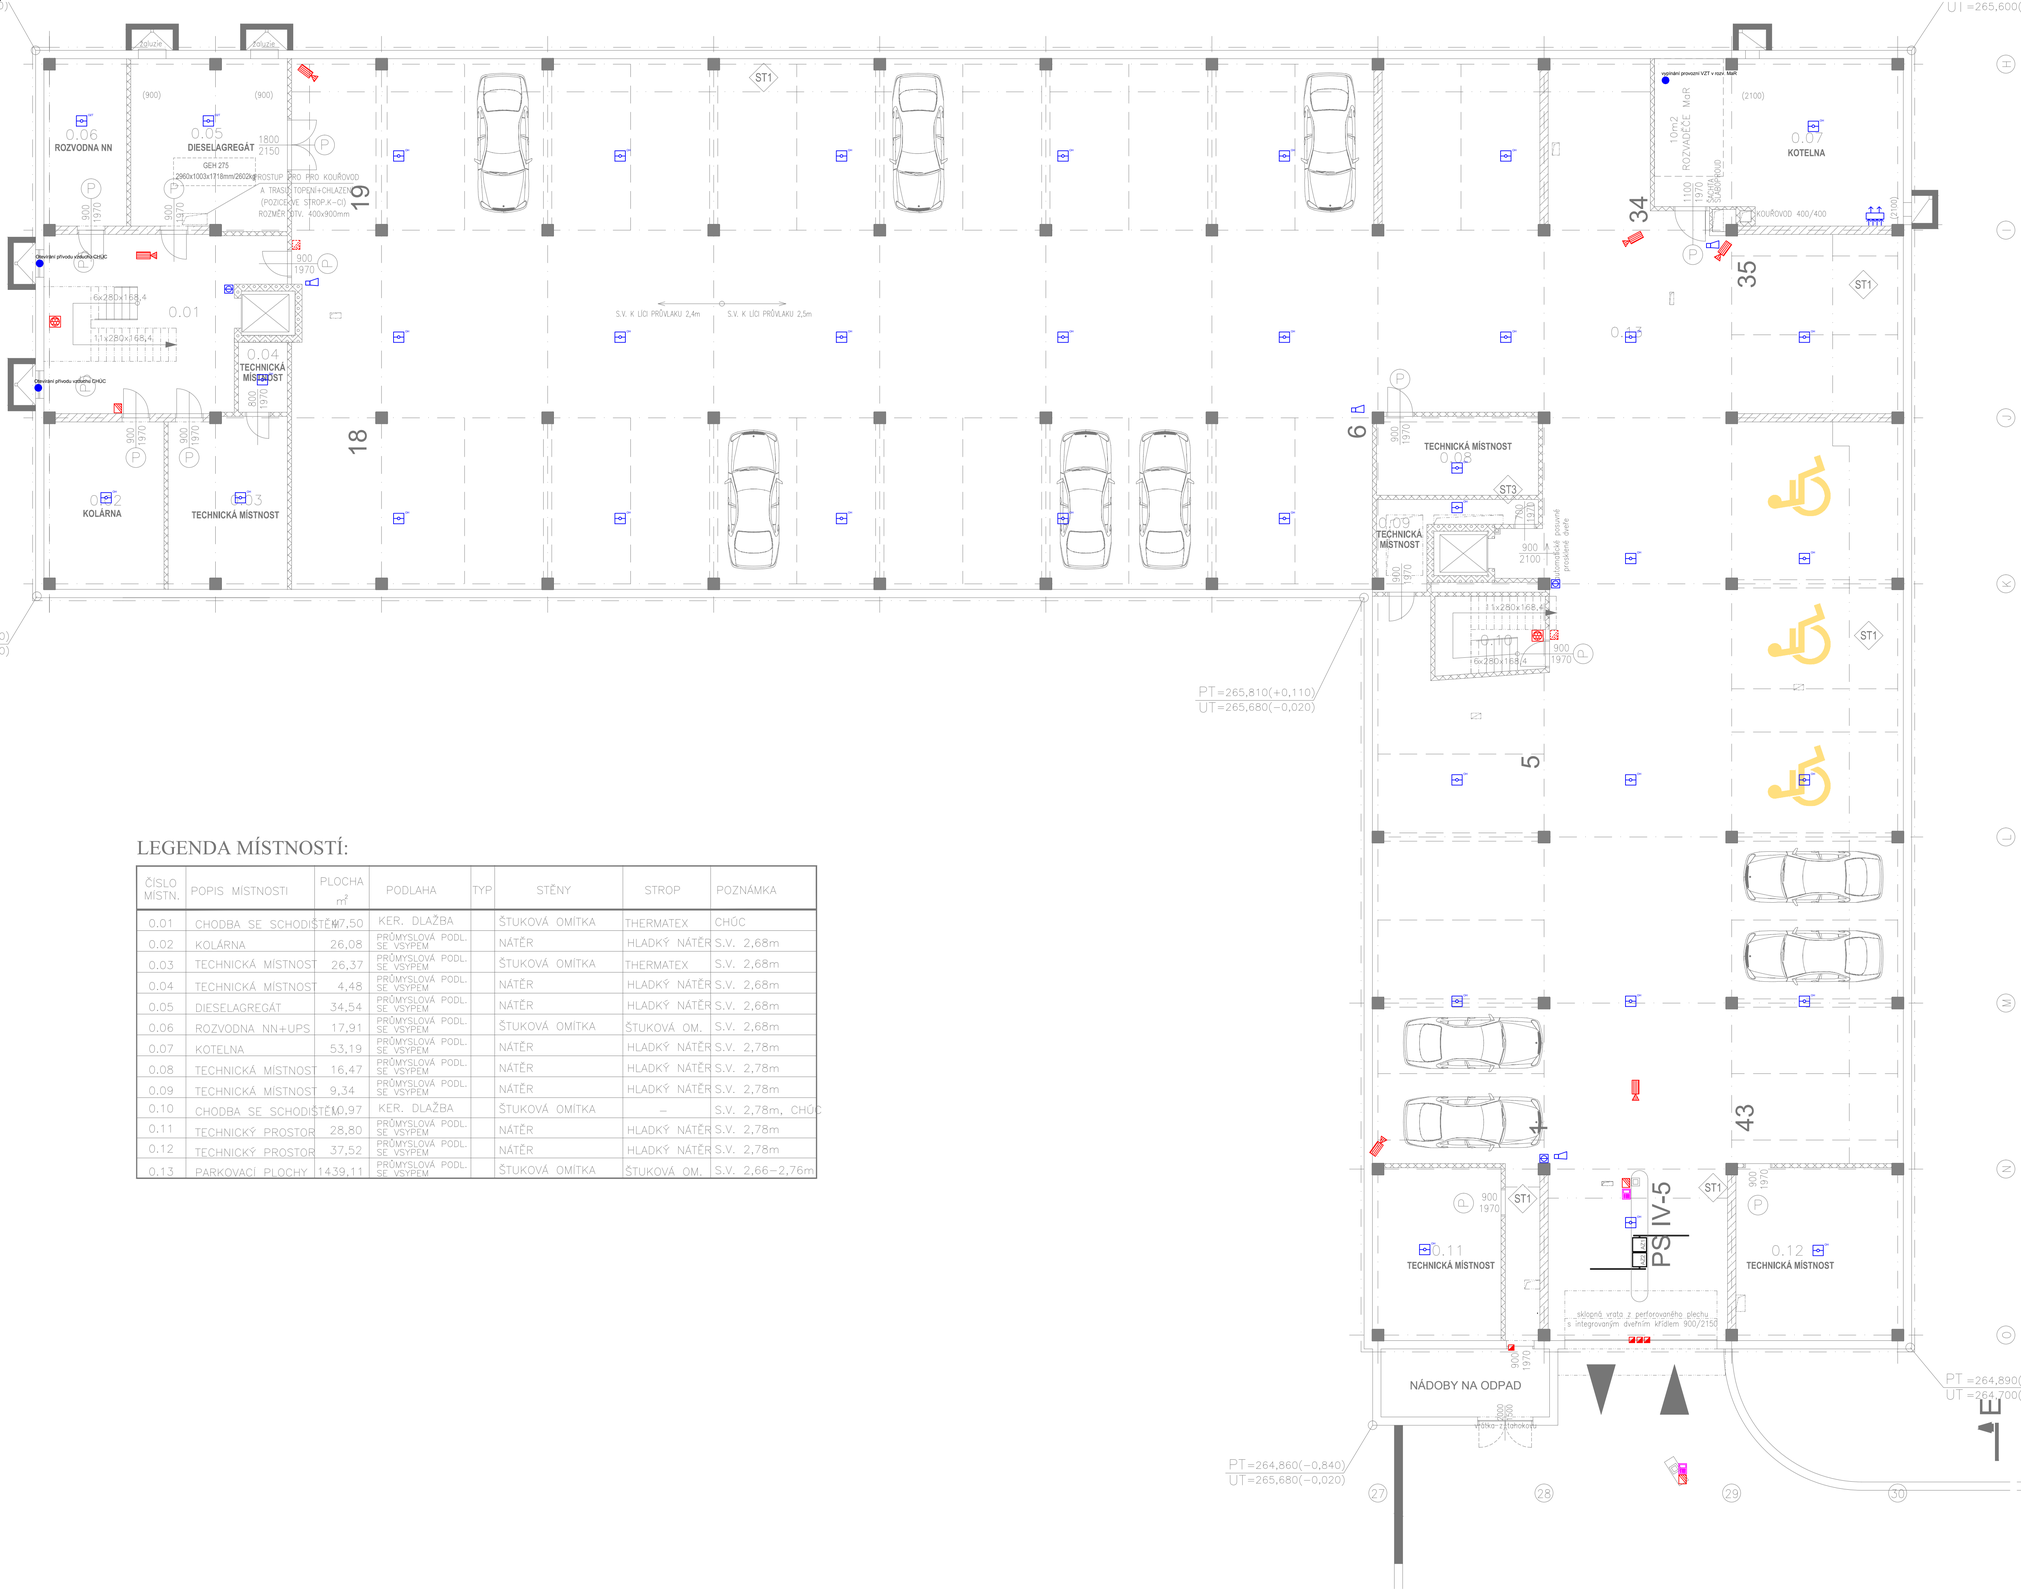


LEGENDA EPS:

EPS	EPS ústředna
ZDP	Zařízení dálkového přenosu
	napájecí zdroj
	siréna
	tlačítkový hlásič
	opticko-kouřový hlásič s paralelní signalizací
	opticko-kouřový hlásič
	termodiferenciální hlásič
	O2T kombinovaný hlásič
	vyhodnocovací jednotka tepelného kabelu
	Zařízení napojené na EPS
	koppler 4in 2out
KTPO	Klíčový trezor
OPPO	Obslužný panel
	Tepelně citlivý kabel PW

LEGENDA NOUZOVÉ SIGNALIZACE WC

	Napájecí zdroj zvonku NS a světla NS
	Tlačítko nouzového volání
	Světlo nouzového volání
	Zvonek nouzového volání
	CYKY 3x1,5

LEGENDA STRUKTUROVANÉ KABELÁŽE:

	datový rozváděč
	datová zásuvka
	datová dvojzásuvka
	podlahová krabice 4xRJ45
WiFi	WiFi přístupový bod
	Hlavní kabelové trasy

LEGENDA R:

ER	ústředna R
	reproduktor
MIC	rozhlasový pult
	audio zásuvka

LEGENDA VIDEOTELEFONU:

	napájecí zdroj
	Videorozbočovač 4 výstupy
	Dveřní tablo
	Videotelefon
	otvírač, zámek, pohon dveří
	Koax, 75 Ohm
	SYKFY 4x2x0,5

LEGENDA EZS:

EZS	EZS ústředna
	napájecí zdroj
	siréna
	Klávesnice
	PIR detektor
	magnetický kontakt
	čtečka karet
	kabelová příprava pro čtečku
	opticko-kouřový hlásič

LEGENDA STA:

STA	Hlavní stanice STA

LEGENDA MÍSTNOSTÍ:

ČÍSLO MÍSTN.	POPIS MÍSTNOSTI	PLOCHA m²	PODLAHA	TYP	STĚNY	STROP	POZNÁMKA
0.01	CHODBA SE SCHODIŠTĚM	7,50	KER. DLAŽBA		ŠTUKOVÁ OMÍTKA	THERMATEX	CHÚC
0.02	KOLÁRNA	26,08	PRŮMYSLOVÁ PODL. SE VSYPEM		NÁTĚR	HLADKÝ NÁTĚR	S.V. 2,68m
0.03	TECHNICKÁ MÍSTNOST	26,37	PRŮMYSLOVÁ PODL. SE VSYPEM		ŠTUKOVÁ OMÍTKA	THERMATEX	S.V. 2,68m
0.04	TECHNICKÁ MÍSTNOST	4,48	PRŮMYSLOVÁ PODL. SE VSYPEM		NÁTĚR	HLADKÝ NÁTĚR	S.V. 2,68m
0.05	DIESELAGREGÁT	34,54	PRŮMYSLOVÁ PODL. SE VSYPEM		NÁTĚR	HLADKÝ NÁTĚR	S.V. 2,68m
0.06	ROZVODNA NN+UPS	17,91	PRŮMYSLOVÁ PODL. SE VSYPEM		ŠTUKOVÁ OMÍTKA	ŠTUKOVÁ OM.	S.V. 2,68m
0.07	KOTELNA	53,19	PRŮMYSLOVÁ PODL. SE VSYPEM		NÁTĚR	HLADKÝ NÁTĚR	S.V. 2,78m
0.08	TECHNICKÁ MÍSTNOST	16,47	PRŮMYSLOVÁ PODL. SE VSYPEM		NÁTĚR	HLADKÝ NÁTĚR	S.V. 2,78m
0.09	TECHNICKÁ MÍSTNOST	9,34	PRŮMYSLOVÁ PODL. SE VSYPEM		NÁTĚR	HLADKÝ NÁTĚR	S.V. 2,78m
0.10	CHODBA SE SCHODIŠTĚM	10,97	KER. DLAŽBA		ŠTUKOVÁ OMÍTKA	–	S.V. 2,78m, CHÚC
0.11	TECHNICKÝ PROSTOR	28,80	PRŮMYSLOVÁ PODL. SE VSYPEM		NÁTĚR	HLADKÝ NÁTĚR	S.V. 2,78m
0.12	TECHNICKÝ PROSTOR	37,52	PRŮMYSLOVÁ PODL. SE VSYPEM		NÁTĚR	HLADKÝ NÁTĚR	S.V. 2,78m
0.13	PARKOVACÍ PLOCHY	1439,11	PRŮMYSLOVÁ PODL. SE VSYPEM		ŠTUKOVÁ OMÍTKA	ŠTUKOVÁ OM.	S.V. 2,66–2,76m

Stupeň projektové dokumentace:
DOKUMENTACE PRO VYDÁNÍ STAVEBNÍHO POVOLENÍ

Nositel úkolu	Zodpovědný projektant	Vypracoval
ING.VITĚZSLAV DVORSKÝ	ING. VÁCLAV VLČEK	ING. TOMÁŠ MARUŠÁK

Investor stavby: Statutární město Ostrava
Místo stavby: Areál VTP, Ostrava–Pustkovec

Název zakázky: **MULTIFUNKČNÍ BUDOVA III a IV VĚDECKO-TECHNOLOGICKÉHO PARKU OSTRAVA**

SO – profese: **SO IV MFB IV - F.1B.4h** Zařízení slaboproudé elektrotechniky

Výkres: **Půdorys 1.PP**

Projektant stavby: DaF–PROJEKT, P/S, Nemocniční 1317/3, 702 00 Ostrava–Moravská Ostrava, tel: 596 618 676, t+t: 595 626 773, dvorsky@daf-projekt.cz, tusova@daf-projekt.cz
Projektant profese: ELECTRO PROJEKCE s.r.o., Fráni Šrámka 1209/5, Ostrava M.Hory 709 00, www.elektro-projekce.cz, info@elektro-projekce.cz

Datum	DUBEN 2011
Č. zakázky	695/10
Měřítko	1 : 100
Č. výkresu	Parč. č.
F.1b.4h -02	