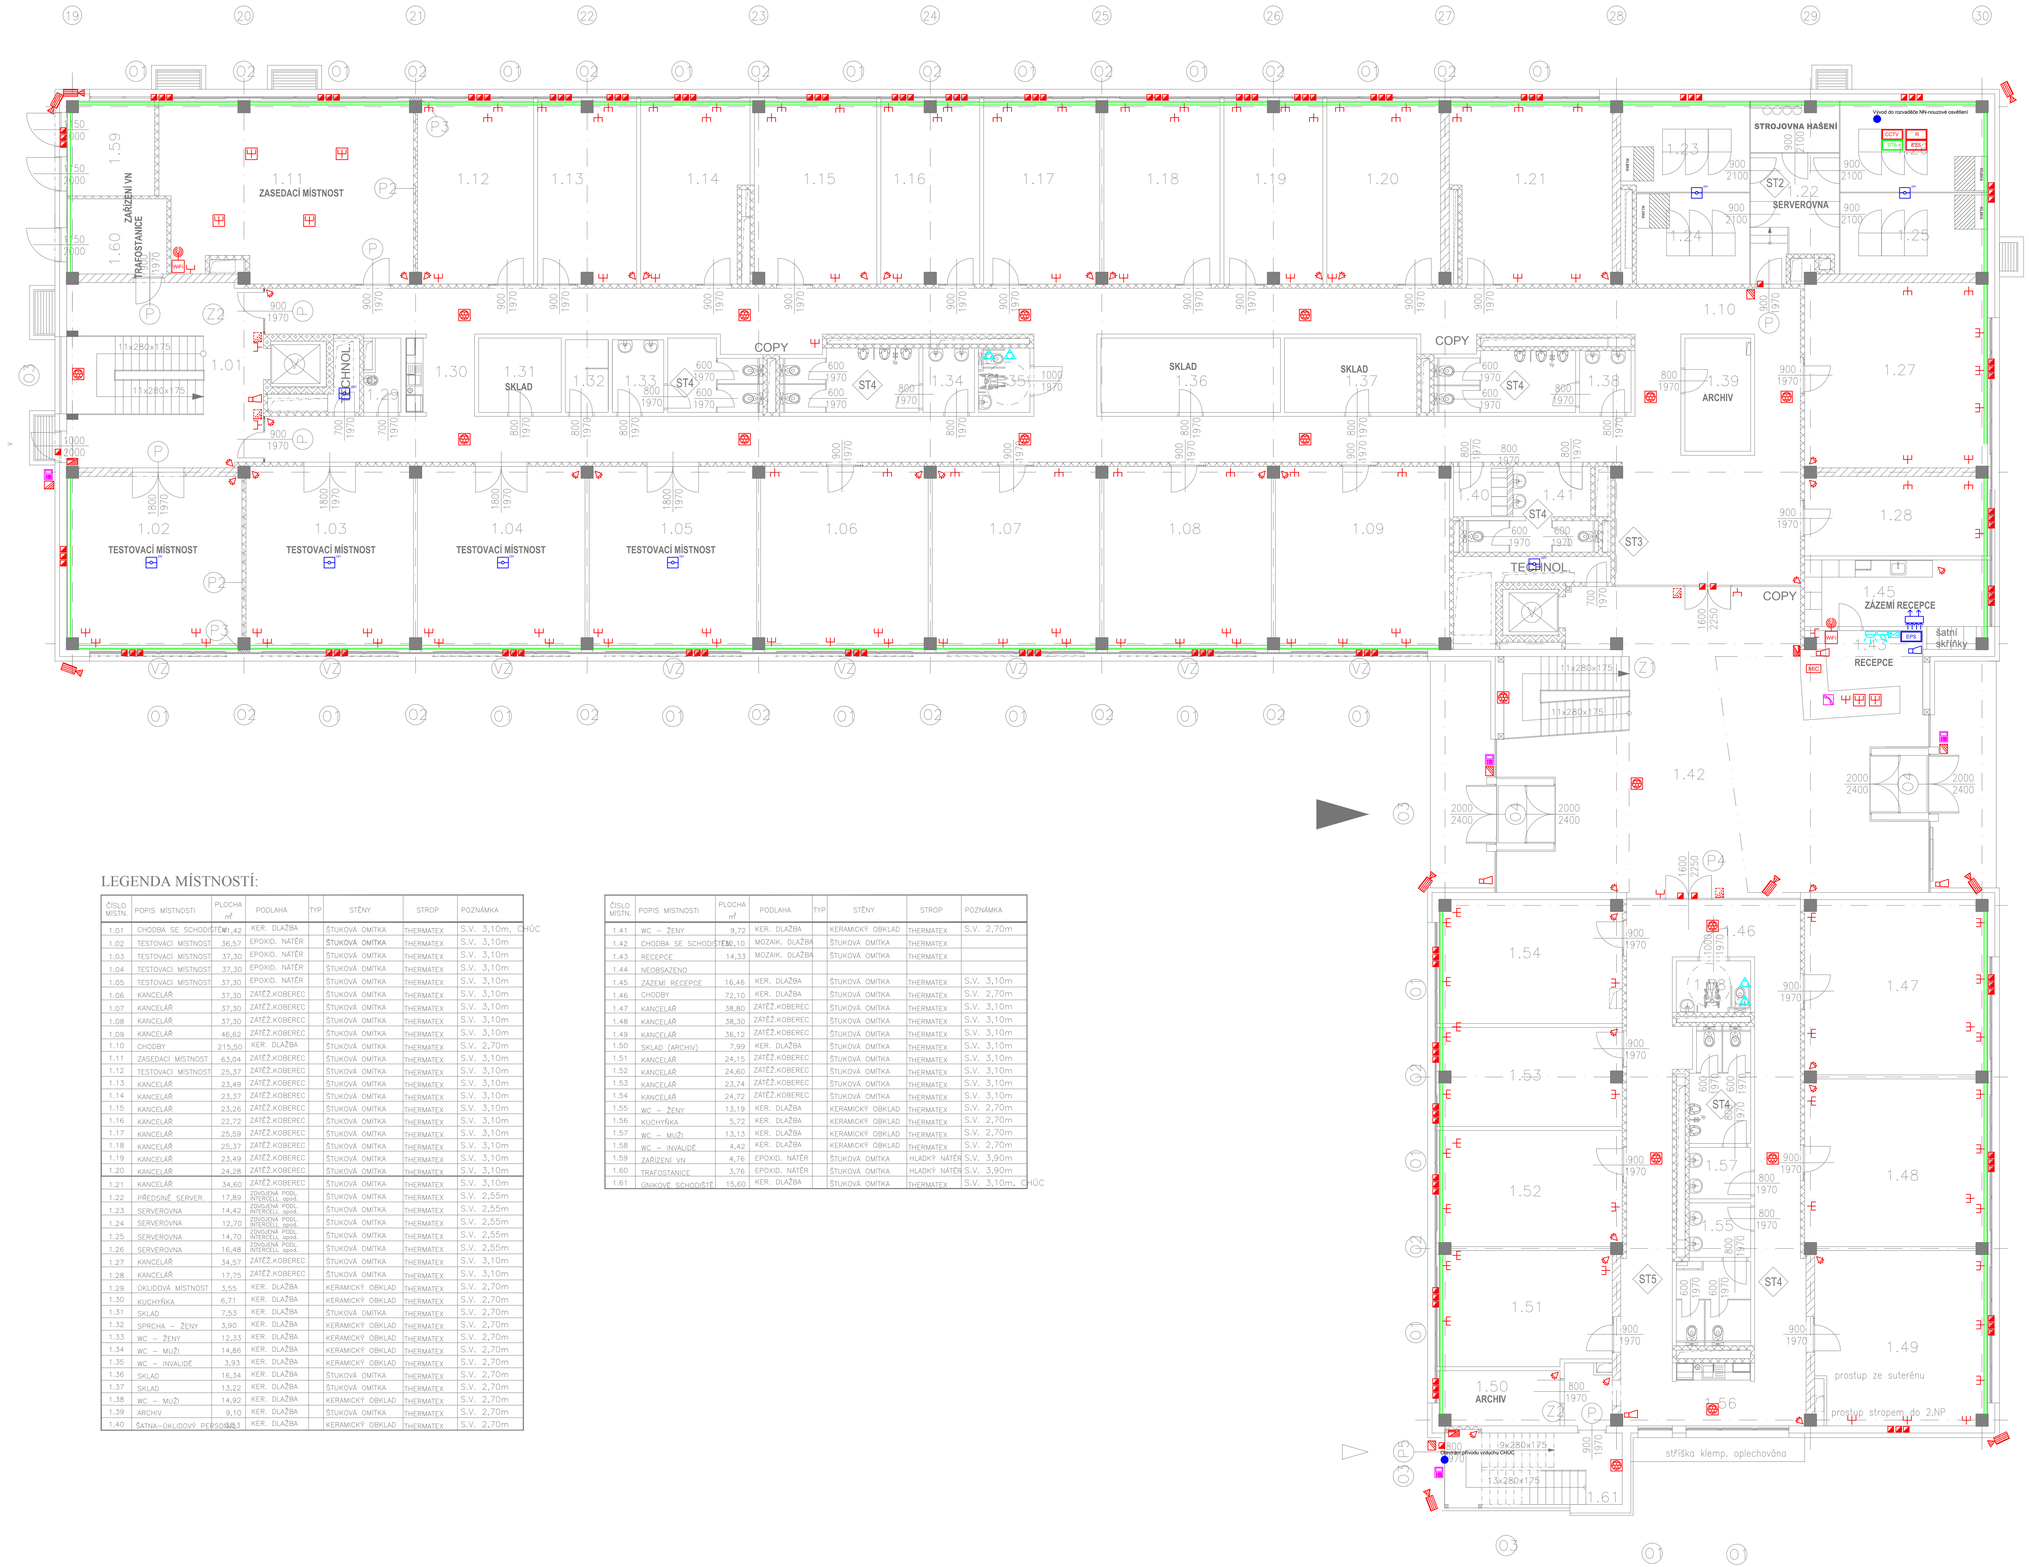


LEGENDA MÍSTNOSTÍ:

ČÍSLO MÍSTN.	POPIS MÍSTNOSTI	PLOCHA m²	PODLAHA	TYP	STĚNY	STROP	POZNÁMKA
1.01	CHODBA SE SCHODIŠTĚM	141,42	KER. DLAŽBA		ŠTUKOVÁ OMÍTKA	THERMATEX	S.V. 3,10m, CHÓC
1.02	TESTOVACÍ MÍSTNOST	36,57	EPOXID. NÁTĚR		ŠTUKOVÁ OMÍTKA	THERMATEX	S.V. 3,10m
1.03	TESTOVACÍ MÍSTNOST	37,30	EPOXID. NÁTĚR		ŠTUKOVÁ OMÍTKA	THERMATEX	S.V. 3,10m
1.04	TESTOVACÍ MÍSTNOST	37,30	EPOXID. NÁTĚR		ŠTUKOVÁ OMÍTKA	THERMATEX	S.V. 3,10m
1.05	TESTOVACÍ MÍSTNOST	37,30	EPOXID. NÁTĚR		ŠTUKOVÁ OMÍTKA	THERMATEX	S.V. 3,10m
1.06	KANCELÁŘ	37,30	ZATĚŽ.KOBEREC		ŠTUKOVÁ OMÍTKA	THERMATEX	S.V. 3,10m
1.07	KANCELÁŘ	37,30	ZATĚŽ.KOBEREC		ŠTUKOVÁ OMÍTKA	THERMATEX	S.V. 3,10m
1.08	KANCELÁŘ	37,30	ZATĚŽ.KOBEREC		ŠTUKOVÁ OMÍTKA	THERMATEX	S.V. 3,10m
1.09	KANCELÁŘ	46,62	ZATĚŽ.KOBEREC		ŠTUKOVÁ OMÍTKA	THERMATEX	S.V. 3,10m
1.10	CHODBY	215,50	KER. DLAŽBA		ŠTUKOVÁ OMÍTKA	THERMATEX	S.V. 2,70m
1.11	ZASEDACÍ MÍSTNOST	63,04	ZATĚŽ.KOBEREC		ŠTUKOVÁ OMÍTKA	THERMATEX	S.V. 3,10m
1.12	TESTOVACÍ MÍSTNOST	25,37	ZATĚŽ.KOBEREC		ŠTUKOVÁ OMÍTKA	THERMATEX	S.V. 3,10m
1.13	KANCELÁŘ	23,49	ZATĚŽ.KOBEREC		ŠTUKOVÁ OMÍTKA	THERMATEX	S.V. 3,10m
1.14	KANCELÁŘ	23,37	ZATĚŽ.KOBEREC		ŠTUKOVÁ OMÍTKA	THERMATEX	S.V. 3,10m
1.15	KANCELÁŘ	23,26	ZATĚŽ.KOBEREC		ŠTUKOVÁ OMÍTKA	THERMATEX	S.V. 3,10m
1.16	KANCELÁŘ	22,72	ZATĚŽ.KOBEREC		ŠTUKOVÁ OMÍTKA	THERMATEX	S.V. 3,10m
1.17	KANCELÁŘ	25,59	ZATĚŽ.KOBEREC		ŠTUKOVÁ OMÍTKA	THERMATEX	S.V. 3,10m
1.18	KANCELÁŘ	25,37	ZATĚŽ.KOBEREC		ŠTUKOVÁ OMÍTKA	THERMATEX	S.V. 3,10m
1.19	KANCELÁŘ	23,49	ZATĚŽ.KOBEREC		ŠTUKOVÁ OMÍTKA	THERMATEX	S.V. 3,10m
1.20	KANCELÁŘ	24,28	ZATĚŽ.KOBEREC		ŠTUKOVÁ OMÍTKA	THERMATEX	S.V. 3,10m
1.21	KANCELÁŘ	34,60	ZATĚŽ.KOBEREC		ŠTUKOVÁ OMÍTKA	THERMATEX	S.V. 3,10m
1.22	PŘEDSÍŇ SERVER.	17,89	ZDVOJENÁ PODL. INTERCELL. opror.		ŠTUKOVÁ OMÍTKA	THERMATEX	S.V. 2,55m
1.23	SERVEROVNA	14,42	ZDVOJENÁ PODL. INTERCELL. opror.		ŠTUKOVÁ OMÍTKA	THERMATEX	S.V. 2,55m
1.24	SERVEROVNA	12,70	ZDVOJENÁ PODL. INTERCELL. opror.		ŠTUKOVÁ OMÍTKA	THERMATEX	S.V. 2,55m
1.25	SERVEROVNA	14,70	ZDVOJENÁ PODL. INTERCELL. opror.		ŠTUKOVÁ OMÍTKA	THERMATEX	S.V. 2,55m
1.26	SERVEROVNA	16,48	ZDVOJENÁ PODL. INTERCELL. opror.		ŠTUKOVÁ OMÍTKA	THERMATEX	S.V. 2,55m
1.27	KANCELÁŘ	34,57	ZATĚŽ.KOBEREC		ŠTUKOVÁ OMÍTKA	THERMATEX	S.V. 3,10m
1.28	KANCELÁŘ	17,75	ZATĚŽ.KOBEREC		ŠTUKOVÁ OMÍTKA	THERMATEX	S.V. 3,10m
1.29	ÚKLIDOVÁ MÍSTNOST	3,55	KER. DLAŽBA		KERAMICKÝ OBKLAD	THERMATEX	S.V. 2,70m
1.30	KUCHYŇKA	6,71	KER. DLAŽBA		KERAMICKÝ OBKLAD	THERMATEX	S.V. 2,70m
1.31	SKLAD	7,53	KER. DLAŽBA		ŠTUKOVÁ OMÍTKA	THERMATEX	S.V. 2,70m
1.32	SPRCHA — ŽENY	3,90	KER. DLAŽBA		KERAMICKÝ OBKLAD	THERMATEX	S.V. 2,70m
1.33	WC — ŽENY	12,33	KER. DLAŽBA		KERAMICKÝ OBKLAD	THERMATEX	S.V. 2,70m
1.34	WC — MUŽI	14,86	KER. DLAŽBA		KERAMICKÝ OBKLAD	THERMATEX	S.V. 2,70m
1.35	WC — INVALIDÉ	3,93	KER. DLAŽBA		KERAMICKÝ OBKLAD	THERMATEX	S.V. 2,70m
1.36	SKLAD	16,34	KER. DLAŽBA		ŠTUKOVÁ OMÍTKA	THERMATEX	S.V. 2,70m
1.37	SKLAD	13,22	KER. DLAŽBA		ŠTUKOVÁ OMÍTKA	THERMATEX	S.V. 2,70m
1.38	WC — MUŽI	14,92	KER. DLAŽBA		KERAMICKÝ OBKLAD	THERMATEX	S.V. 2,70m
1.39	ARCHIV	9,10	KER. DLAŽBA		ŠTUKOVÁ OMÍTKA	THERMATEX	S.V. 2,70m
1.40	ŠATNA—ÚKLIDOVÝ PERSONÁL	20,13	KER. DLAŽBA		KERAMICKÝ OBKLAD	THERMATEX	S.V. 2,70m

ČÍSLO MÍSTN.	POPIS MÍSTNOSTI	PLOCHA m²	PODLAHA	TYP	STĚNY	STROP	POZNÁMKA
1.41	WC — ŽENY	9,72	KER. DLAŽBA		KERAMICKÝ OBKLAD	THERMATEX	S.V. 2,70m
1.42	CHODBA SE SCHODIŠTĚM	50,10	MOZAIK. DLAŽBA		ŠTUKOVÁ OMÍTKA	THERMATEX	
1.43	RECEPCE	14,33	MOZAIK. DLAŽBA		ŠTUKOVÁ OMÍTKA	THERMATEX	
1.44	NEOBSAZENO						
1.45	ZÁZEMÍ RECEPCE	16,46	KER. DLAŽBA		ŠTUKOVÁ OMÍTKA	THERMATEX	S.V. 3,10m
1.46	CHODBY	72,10	KER. DLAŽBA		ŠTUKOVÁ OMÍTKA	THERMATEX	S.V. 2,70m
1.47	KANCELÁŘ	38,80	ZATĚŽ.KOBEREC		ŠTUKOVÁ OMÍTKA	THERMATEX	S.V. 3,10m
1.48	KANCELÁŘ	38,30	ZATĚŽ.KOBEREC		ŠTUKOVÁ OMÍTKA	THERMATEX	S.V. 3,10m
1.49	KANCELÁŘ	36,12	ZATĚŽ.KOBEREC		ŠTUKOVÁ OMÍTKA	THERMATEX	S.V. 3,10m
1.50	SKLAD (ARCHIV)	7,99	KER. DLAŽBA		ŠTUKOVÁ OMÍTKA	THERMATEX	S.V. 3,10m
1.51	KANCELÁŘ	24,15	ZATĚŽ.KOBEREC		ŠTUKOVÁ OMÍTKA	THERMATEX	S.V. 3,10m
1.52	KANCELÁŘ	24,60	ZATĚŽ.KOBEREC		ŠTUKOVÁ OMÍTKA	THERMATEX	S.V. 3,10m
1.53	KANCELÁŘ	23,74	ZATĚŽ.KOBEREC		ŠTUKOVÁ OMÍTKA	THERMATEX	S.V. 3,10m
1.54	KANCELÁŘ	24,72	ZATĚŽ.KOBEREC		ŠTUKOVÁ OMÍTKA	THERMATEX	S.V. 3,10m
1.55	WC — ŽENY	13,19	KER. DLAŽBA		KERAMICKÝ OBKLAD	THERMATEX	S.V. 2,70m
1.56	KUCHYŇKA	5,72	KER. DLAŽBA		KERAMICKÝ OBKLAD	THERMATEX	S.V. 2,70m
1.57	WC — MUŽI	13,13	KER. DLAŽBA		KERAMICKÝ OBKLAD	THERMATEX	S.V. 2,70m
1.58	WC — INVALIDÉ	4,42	KER. DLAŽBA		KERAMICKÝ OBKLAD	THERMATEX	S.V. 2,70m
1.59	ZAŘÍZENÍ VN	4,76	EPOXID. NÁTĚR		ŠTUKOVÁ OMÍTKA	HLADKÝ NÁTĚR	S.V. 3,90m
1.60	TRAFOSTANICE	3,76	EPOXID. NÁTĚR		ŠTUKOVÁ OMÍTKA	HLADKÝ NÁTĚR	S.V. 3,90m
1.61	ÚNIKOVÉ SCHODIŠTĚ	15,60	KER. DLAŽBA		ŠTUKOVÁ OMÍTKA	THERMATEX	S.V. 3,10m, CHÓC

LEGENDA EPS:

- EPS ústředna
- napájecí zdroj
- ZDP Zařízení dálkového přenosu
- siréna
- tlačítkový hlásič
- opticko-kouřový hlásič s paralelní signalizací
- opticko-kouřový hlásič
- termodiferenciální hlásič
- O2T kombinovaný hlásič
- vyhodnocovací jednotka tepelného kabelu
- Zařízení napojené na EPS
- koppler 4in 2out
- KTPO Klíčový trezor
- OPPO Obslužný panel
- Tepelně citlivý kabel PW

LEGENDA NOUZOVÉ SIGNALIZACE WC

- Napájecí zdroj zvonku NS a světla NS
- Tlačítko nouzového volání
- Světlo nouzového volání
- Zvonek nouzového volání
- CYKY 3x1,5

LEGENDA STRUKTUROVANÉ KABELÁŽE:

- datový rozvaděč
- datová zásuvka
- datová dvojzásuvka
- podlahová krabice 4xRJ45
- WiFi přístupový bod
- Hlavní kabelové trasy

LEGENDA R:

- ER ústředna R
- reproduktor
- MIC rozhlasový pult
- audio zásuvka

LEGENDA VIDEOTELEFONU:

- napájecí zdroj
- Videorozbočovač 4 výstupy
- Dveřní tablo
- Videotelefon
- otvírač, zámek, pohon dveří
- Koax, 75 Ohm
- SYKFY 4x2x0,5

LEGENDA EZS:

- EZS ústředna
- napájecí zdroj
- siréna
- Klávesnice
- PIR detektor
- magnetický kontakt
- čtečka karet
- kabelová příprava pro čtečku
- opticko-kouřový hlásič

LEGENDA STA:

- STA Hlavní stanice STA

Stupeň projektové dokumentace:

DOKUMENTACE PRO VYDÁNÍ STAVEBNÍHO POVOLENÍ

Nositel úkolu	Zodpovědný projektant	Vypracoval
ING.VITĚZSLAV DVORSKÝ	ING. VÁCLAV VLČEK	ING. TOMÁŠ MARUŠÁK

Investor stavby: Statutární město Ostrava

Místo stavby: Areál VTP, Ostrava-Pustkovec

Název zakázky: **MULTIFUNKČNÍ BUDOVA III a IV VĚDECKO-TECHNOLOGICKÉHO PARKU OSTRAVA**

SO – profese: **SO IV MFB IV - F.1B.4h** Zařízení slaboproudé elektrotechniky

Výkres: **Půdorys 1.NP**

Projektant (2005): DaF–PROJEKT, P.Z.S. Horní nám. 1, 712 00 Ostrava–Moravská Ostrava, tel.: 596 616 676, fax: 596 616 677, info@daf-projekt.cz, www.daf-projekt.cz, fusova@daf-projekt.cz

Projektant (2010): ELEKTRO PROJEKCE s.r.o., Fráni Šrámka 1209/5, Ostrava M.Hory 709 00, www.elektro-projekce.cz, info@elektro-projekce.cz

Datum	DUBEN 2011
Č. zakázky	695/10
Měřítko	1 : 100
Č. výkresu	F.1b.4h -03
Paré č.	