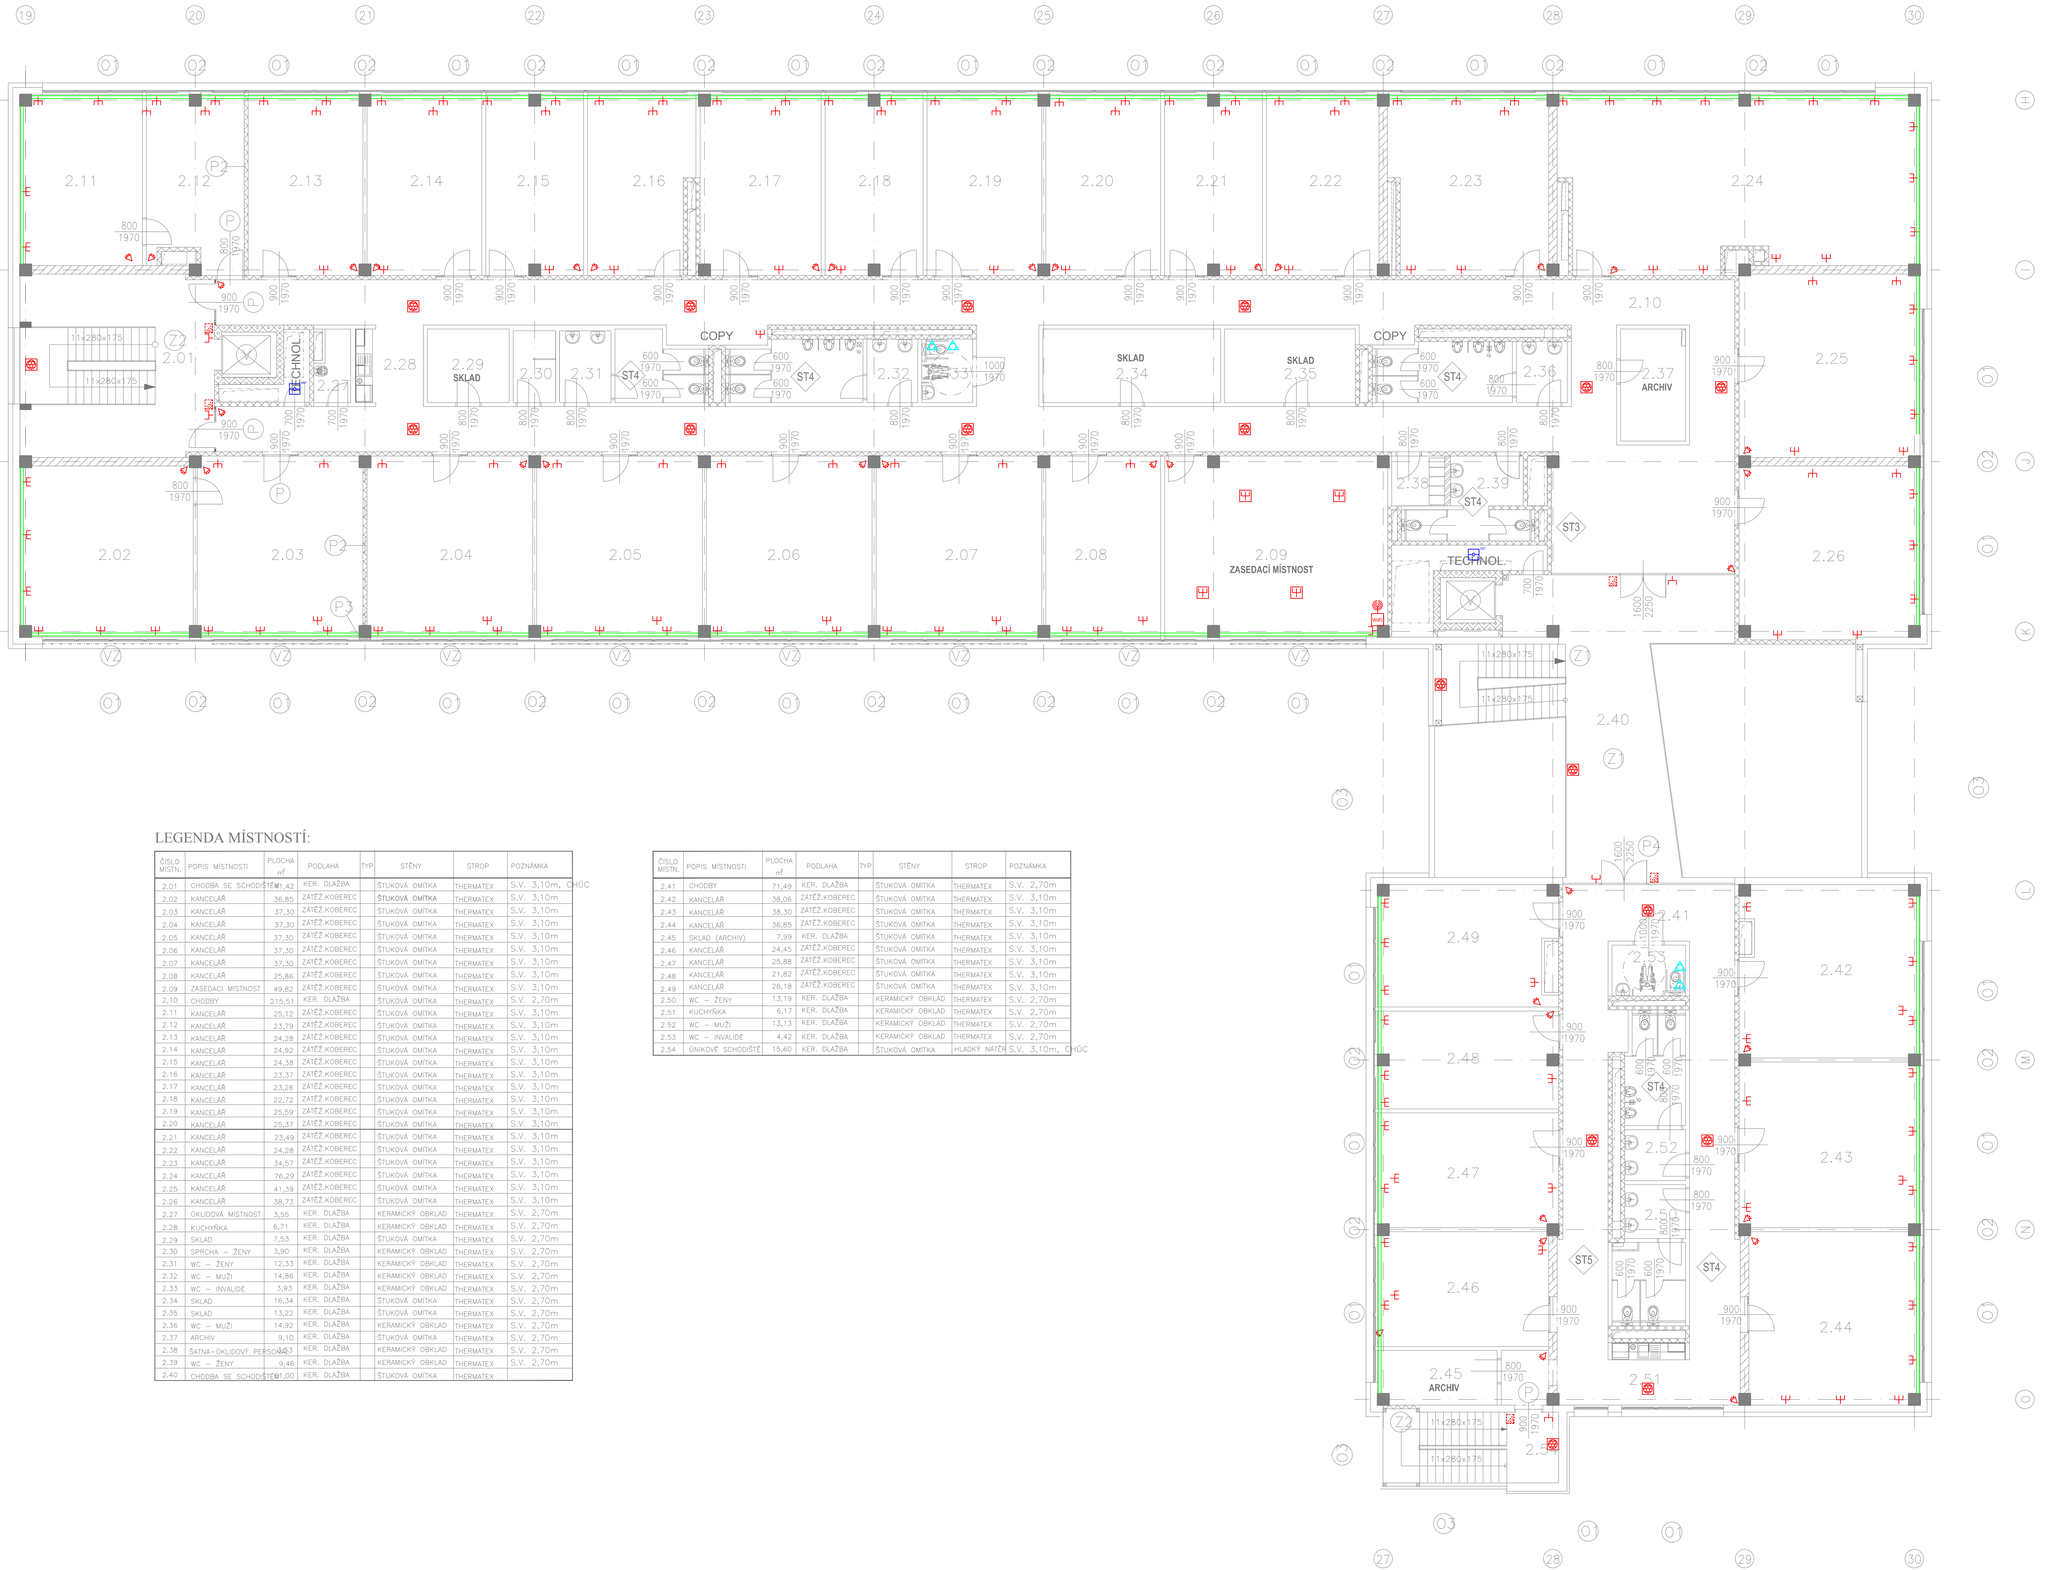


LEGENDA MÍSTNOSTÍ:

ČÍSLO MÍSTN.	POPIS MÍSTNOSTI	PLOCHA m²	PODLAHA	TYP	STĚNY	STROP	POZNÁMKA
2.01	CHODBA SE SCHODIŠTĚM	41,42	KER. DLAŽBA		ŠTUKOVÁ OMÍTKA	THERMATEX	S.V. 3,10m, CHÚC
2.02	KANCELÁŘ	36,85	ZATĚŽ.KOBEREC		ŠTUKOVÁ OMÍTKA	THERMATEX	S.V. 3,10m
2.03	KANCELÁŘ	37,30	ZATĚŽ.KOBEREC		ŠTUKOVÁ OMÍTKA	THERMATEX	S.V. 3,10m
2.04	KANCELÁŘ	37,30	ZATĚŽ.KOBEREC		ŠTUKOVÁ OMÍTKA	THERMATEX	S.V. 3,10m
2.05	KANCELÁŘ	37,30	ZATĚŽ.KOBEREC		ŠTUKOVÁ OMÍTKA	THERMATEX	S.V. 3,10m
2.06	KANCELÁŘ	37,30	ZATĚŽ.KOBEREC		ŠTUKOVÁ OMÍTKA	THERMATEX	S.V. 3,10m
2.07	KANCELÁŘ	37,30	ZATĚŽ.KOBEREC		ŠTUKOVÁ OMÍTKA	THERMATEX	S.V. 3,10m
2.08	KANCELÁŘ	25,86	ZATĚŽ.KOBEREC		ŠTUKOVÁ OMÍTKA	THERMATEX	S.V. 3,10m
2.09	ZASEDACÍ MÍSTNOST	49,82	ZATĚŽ.KOBEREC		ŠTUKOVÁ OMÍTKA	THERMATEX	S.V. 3,10m
2.10	CHODBY	215,51	KER. DLAŽBA		ŠTUKOVÁ OMÍTKA	THERMATEX	S.V. 2,70m
2.11	KANCELÁŘ	25,12	ZATĚŽ.KOBEREC		ŠTUKOVÁ OMÍTKA	THERMATEX	S.V. 3,10m
2.12	KANCELÁŘ	23,79	ZATĚŽ.KOBEREC		ŠTUKOVÁ OMÍTKA	THERMATEX	S.V. 3,10m
2.13	KANCELÁŘ	24,28	ZATĚŽ.KOBEREC		ŠTUKOVÁ OMÍTKA	THERMATEX	S.V. 3,10m
2.14	KANCELÁŘ	24,92	ZATĚŽ.KOBEREC		ŠTUKOVÁ OMÍTKA	THERMATEX	S.V. 3,10m
2.15	KANCELÁŘ	24,38	ZATĚŽ.KOBEREC		ŠTUKOVÁ OMÍTKA	THERMATEX	S.V. 3,10m
2.16	KANCELÁŘ	23,37	ZATĚŽ.KOBEREC		ŠTUKOVÁ OMÍTKA	THERMATEX	S.V. 3,10m
2.17	KANCELÁŘ	23,26	ZATĚŽ.KOBEREC		ŠTUKOVÁ OMÍTKA	THERMATEX	S.V. 3,10m
2.18	KANCELÁŘ	22,72	ZATĚŽ.KOBEREC		ŠTUKOVÁ OMÍTKA	THERMATEX	S.V. 3,10m
2.19	KANCELÁŘ	25,59	ZATĚŽ.KOBEREC		ŠTUKOVÁ OMÍTKA	THERMATEX	S.V. 3,10m
2.20	KANCELÁŘ	25,37	ZATĚŽ.KOBEREC		ŠTUKOVÁ OMÍTKA	THERMATEX	S.V. 3,10m
2.21	KANCELÁŘ	23,49	ZATĚŽ.KOBEREC		ŠTUKOVÁ OMÍTKA	THERMATEX	S.V. 3,10m
2.22	KANCELÁŘ	24,28	ZATĚŽ.KOBEREC		ŠTUKOVÁ OMÍTKA	THERMATEX	S.V. 3,10m
2.23	KANCELÁŘ	34,57	ZATĚŽ.KOBEREC		ŠTUKOVÁ OMÍTKA	THERMATEX	S.V. 3,10m
2.24	KANCELÁŘ	76,29	ZATĚŽ.KOBEREC		ŠTUKOVÁ OMÍTKA	THERMATEX	S.V. 3,10m
2.25	KANCELÁŘ	41,39	ZATĚŽ.KOBEREC		ŠTUKOVÁ OMÍTKA	THERMATEX	S.V. 3,10m
2.26	KANCELÁŘ	38,73	ZATĚŽ.KOBEREC		ŠTUKOVÁ OMÍTKA	THERMATEX	S.V. 3,10m
2.27	OKLIDOVÁ MÍSTNOST	3,55	KER. DLAŽBA		KERAMICKÝ OBKLAD	THERMATEX	S.V. 2,70m
2.28	KUCHYŇKA	6,71	KER. DLAŽBA		KERAMICKÝ OBKLAD	THERMATEX	S.V. 2,70m
2.29	SKLAD	7,53	KER. DLAŽBA		ŠTUKOVÁ OMÍTKA	THERMATEX	S.V. 2,70m
2.30	SPRCHA – ŽENY	3,90	KER. DLAŽBA		KERAMICKÝ OBKLAD	THERMATEX	S.V. 2,70m
2.31	WC – ŽENY	12,33	KER. DLAŽBA		KERAMICKÝ OBKLAD	THERMATEX	S.V. 2,70m
2.32	WC – MUŽI	14,86	KER. DLAŽBA		KERAMICKÝ OBKLAD	THERMATEX	S.V. 2,70m
2.33	WC – INVALIDÉ	3,93	KER. DLAŽBA		KERAMICKÝ OBKLAD	THERMATEX	S.V. 2,70m
2.34	SKLAD	16,34	KER. DLAŽBA		ŠTUKOVÁ OMÍTKA	THERMATEX	S.V. 2,70m
2.35	SKLAD	13,22	KER. DLAŽBA		ŠTUKOVÁ OMÍTKA	THERMATEX	S.V. 2,70m
2.36	WC – MUŽI	14,92	KER. DLAŽBA		KERAMICKÝ OBKLAD	THERMATEX	S.V. 2,70m
2.37	ARCHIV	9,10	KER. DLAŽBA		ŠTUKOVÁ OMÍTKA	THERMATEX	S.V. 2,70m
2.38	ŠATNA–ÚKLIDOVÝ PERSONÁL	3,63	KER. DLAŽBA		KERAMICKÝ OBKLAD	THERMATEX	S.V. 2,70m
2.39	WC – ŽENY	9,46	KER. DLAŽBA		KERAMICKÝ OBKLAD	THERMATEX	S.V. 2,70m
2.40	CHODBA SE SCHODIŠTĚM	41,00	KER. DLAŽBA		ŠTUKOVÁ OMÍTKA	THERMATEX	

ČÍSLO MÍSTN.	POPIS MÍSTNOSTI	PLOCHA m²	PODLAHA	TYP	STĚNY	STROP	POZNÁMKA
2.41	CHODBY	71,49	KER. DLAŽBA		ŠTUKOVÁ OMÍTKA	THERMATEX	S.V. 2,70m
2.42	KANCELÁŘ	38,06	ZATĚŽ.KOBEREC		ŠTUKOVÁ OMÍTKA	THERMATEX	S.V. 3,10m
2.43	KANCELÁŘ	38,30	ZATĚŽ.KOBEREC		ŠTUKOVÁ OMÍTKA	THERMATEX	S.V. 3,10m
2.44	KANCELÁŘ	36,85	ZATĚŽ.KOBEREC		ŠTUKOVÁ OMÍTKA	THERMATEX	S.V. 3,10m
2.45	SKLAD (ARCHIV)	7,99	KER. DLAŽBA		ŠTUKOVÁ OMÍTKA	THERMATEX	S.V. 3,10m
2.46	KANCELÁŘ	24,45	ZATĚŽ.KOBEREC		ŠTUKOVÁ OMÍTKA	THERMATEX	S.V. 3,10m
2.47	KANCELÁŘ	25,88	ZATĚŽ.KOBEREC		ŠTUKOVÁ OMÍTKA	THERMATEX	S.V. 3,10m
2.48	KANCELÁŘ	21,82	ZATĚŽ.KOBEREC		ŠTUKOVÁ OMÍTKA	THERMATEX	S.V. 3,10m
2.49	KANCELÁŘ	26,18	ZATĚŽ.KOBEREC		ŠTUKOVÁ OMÍTKA	THERMATEX	S.V. 3,10m
2.50	WC – ŽENY	13,19	KER. DLAŽBA		KERAMICKÝ OBKLAD	THERMATEX	S.V. 2,70m
2.51	KUCHYŇKA	6,17	KER. DLAŽBA		KERAMICKÝ OBKLAD	THERMATEX	S.V. 2,70m
2.52	WC – MUŽI	13,13	KER. DLAŽBA		KERAMICKÝ OBKLAD	THERMATEX	S.V. 2,70m
2.53	WC – INVALIDÉ	4,42	KER. DLAŽBA		KERAMICKÝ OBKLAD	THERMATEX	S.V. 2,70m
2.54	ÚNIKOVÉ SCHODIŠTĚ	15,60	KER. DLAŽBA		ŠTUKOVÁ OMÍTKA	HLADKÝ NÁTĚR	S.V. 3,10m, CHÚC

LEGENDA EPS:

- EPS ústředna
- napájecí zdroj
- ZDP Zařízení dálkového přenosu
- siréna
- tlačítkový hlásič
- opticko-kouřový hlásič s paralelní signalizací
- opticko-kouřový hlásič
- termodiferenciální hlásič
- O2T kombinovaný hlásič
- vyhodnocovací jednotka tepelného kabelu
- Zařízení napojené na EPS
- koppler 4in 2out
- KTPG Klíčový trezor
- OPPO Obslužný panel
- Tepelně citlivý kabel PW

LEGENDA NOUZOVÉ SIGNALIZACE WC

- Napájecí zdroj zvonku NS a světla NS
- Tlačítko nouzového volání
- Světlo nouzového volání
- Zvonek nouzového volání
- CYKY 3x1,5

LEGENDA STRUKTUROVANÉ KABELÁŽE:

- datový rozváděč
- datová zásuvka
- datová dvojzásuvka
- podlahová krabice 4xRJ45
- WiFi WiFi přístupový bod
- Hlavní kabelové trasy

LEGENDA R:

- ER ústředna R
- reproduktor
- MIC rozhlasový pult
- audio zásuvka

LEGENDA VIDEOTELEFONU:

- napájecí zdroj
- Videorozbočovač 4 výstupy
- Dveřní tablo
- Videotelefon
- otvírač, zámek, pohon dveří
- Koax, 75 Ohm
- SYKFY 4x2x0,5

LEGENDA EZS:

- EZS EZS ústředna
- napájecí zdroj
- siréna
- Klávesnice
- PIR detektor
- magnetický kontakt
- čtečka karet
- kabelová příprava pro čtečku
- opticko-kouřový hlásič

LEGENDA STA:

- STA Hlavní stanice STA

Stupeň projektové dokumentace:

DOKUMENTACE PRO VYDÁNÍ STAVEBNÍHO POVOLENÍ

Nositel úkolu	Zodpovědný projektant	Vypracoval
ING.VÍTĚZSLAV DVORSKÝ	ING. VÁCLAV VLČEK	ING. TOMÁŠ MARUŠÁK

Investor stavby: Statutární město Ostrava

Místo stavby: Areál VTP, Ostrava–Pustkovec

Název zakázky: **MULTIFUNKČNÍ BUDOVA III a IV VĚDECKO-TECHNOLOGICKÉHO PARKU OSTRAVA**

SO – profese: **SO IV MFB IV - F.1B.4h** Zařízení slaboproudé elektrotechniky

Výkres: **Půdorys 2.NP**

Projektant stavby

DaF–PROJEKT, s.r.o. Nádražní 111/12 702 00 Ostrava – Moravská Ostrava
tel: 596 618 676
f: 595 626 773
dvorsky@daf-projekt.cz
fusco@daf-projekt.cz

Projektant PD

ELEKTRO PROJEKCE s.r.o.
Fráni Šrámka 1209/5
Ostrava M.Hory 709 00
www.elektro-projekce.cz
info@elektro-projekce.cz

Datum	DUBEN 2011
Č. zakázky	695/10
Měřítko	1 : 100
Č. výkresu	Paré č.
F.1b.4h 04	