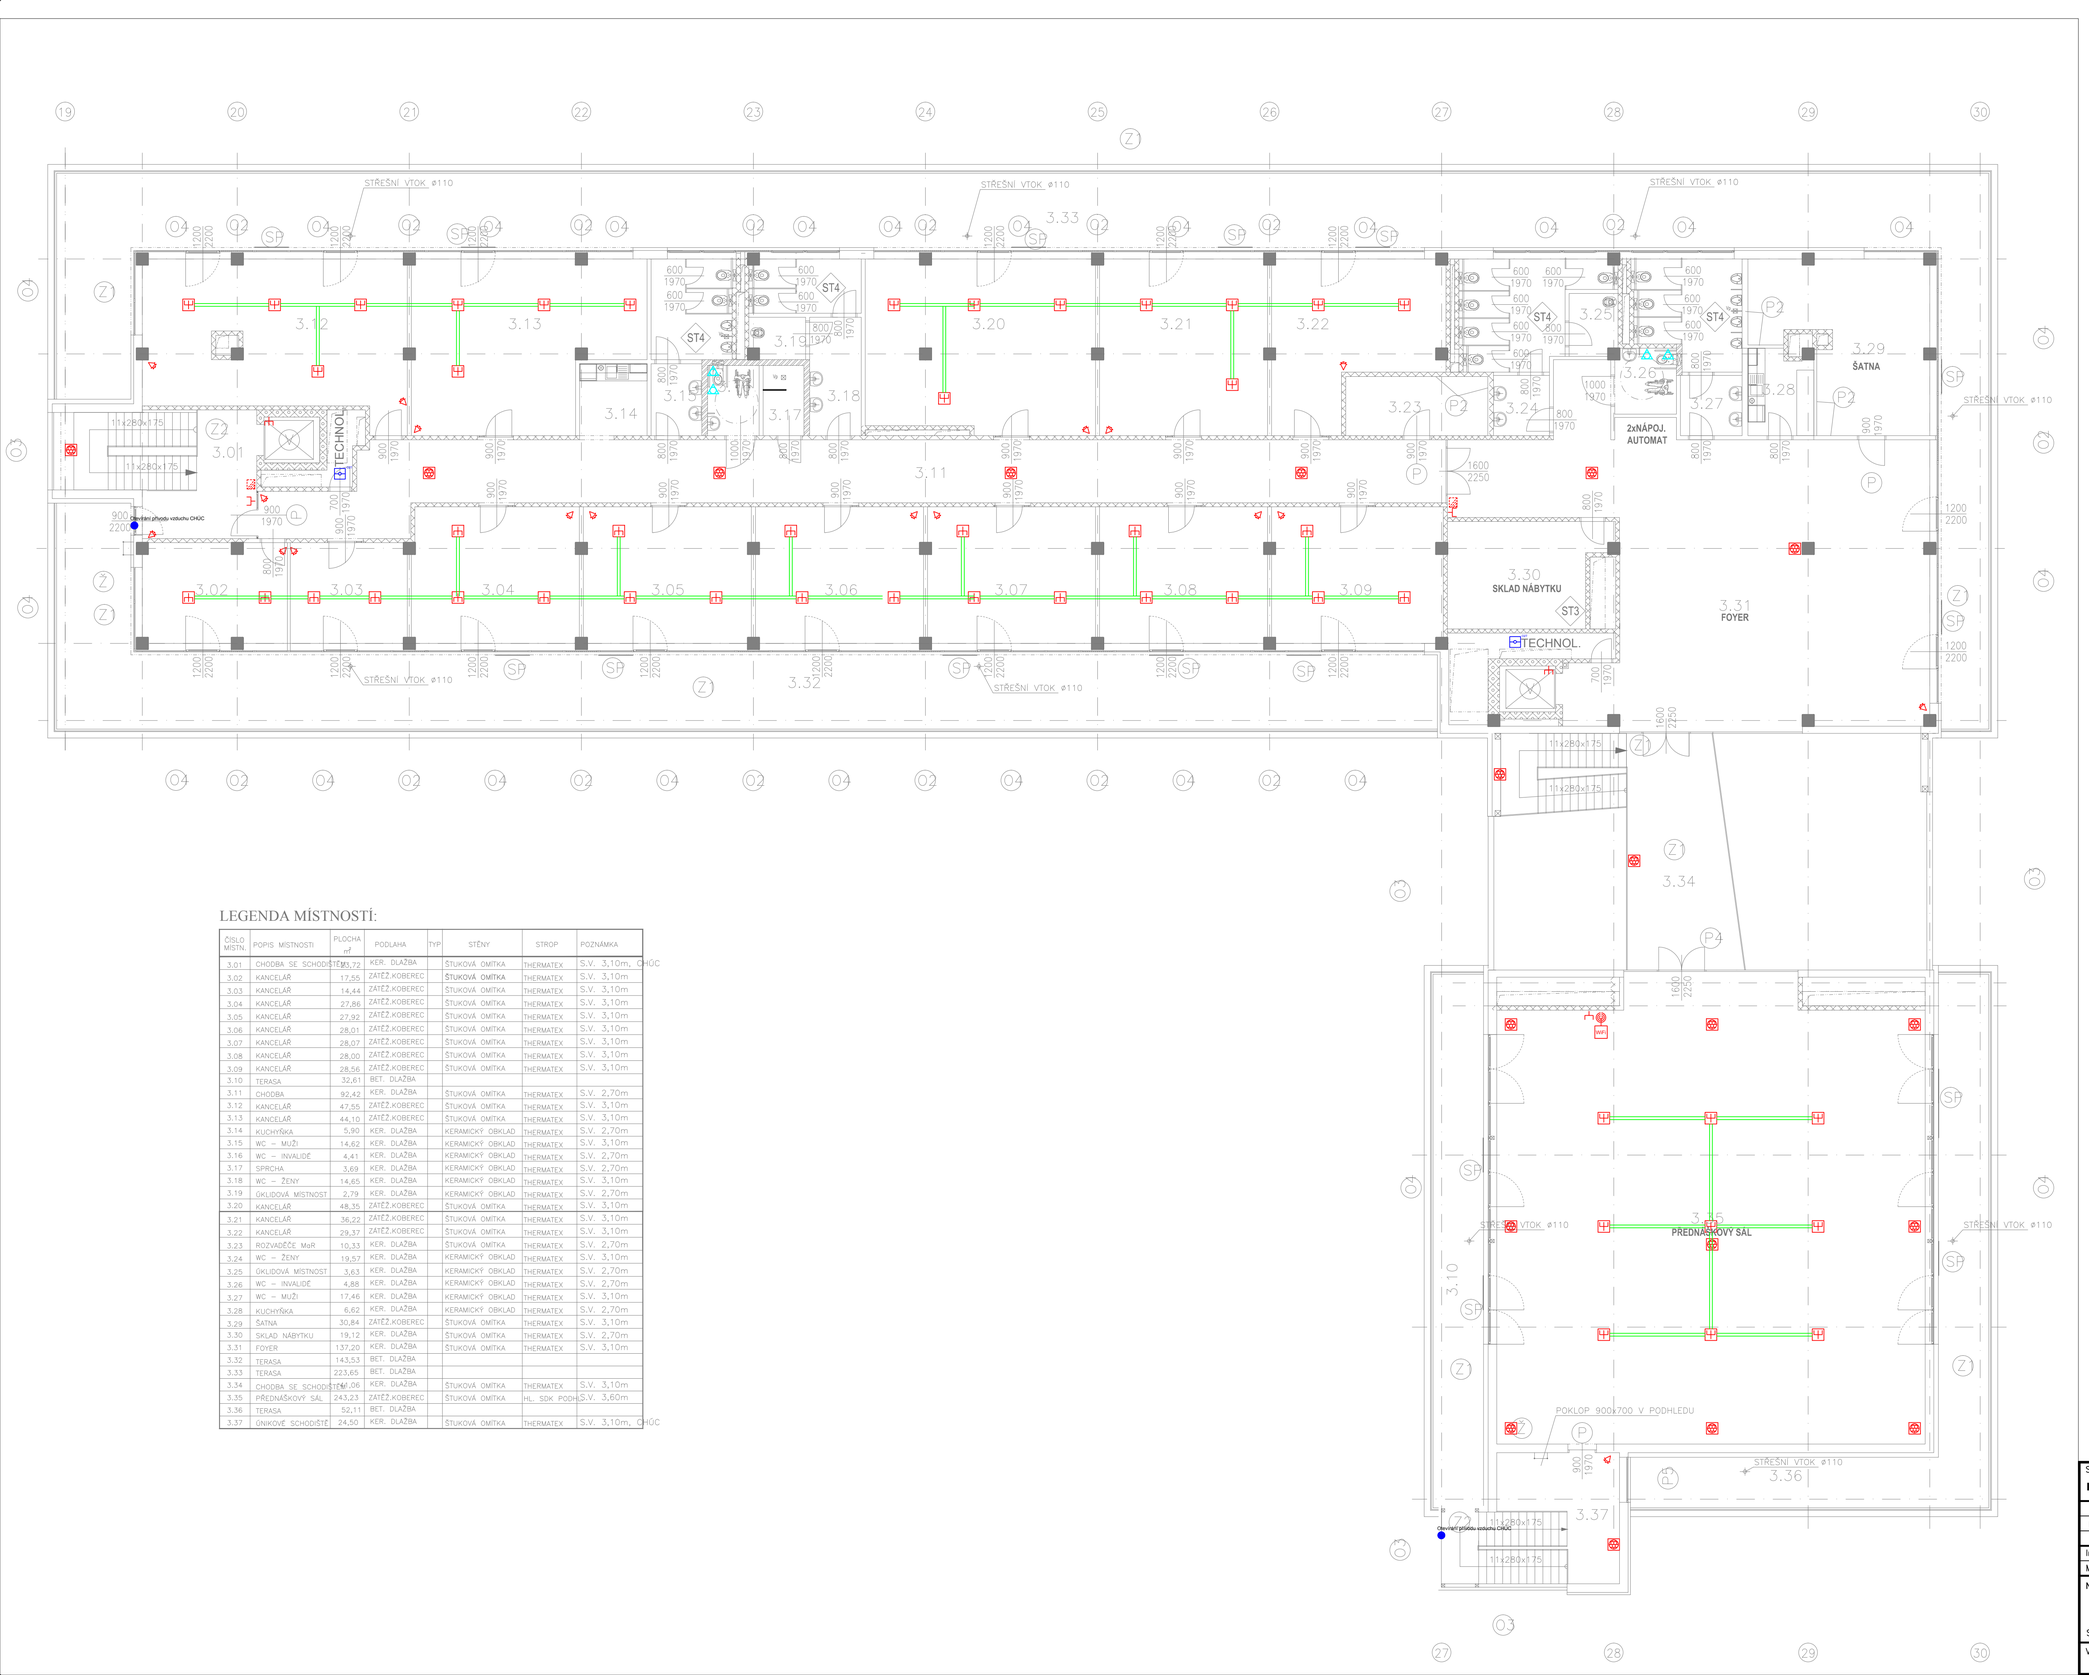


LEGENDA MÍSTNOSTÍ:

ČÍSLO MÍSTN.	POPIS MÍSTNOSTI	PLOCHA m²	PODLAHA	TYP	STĚNY	STROP	POZNÁMKA
3.01	CHODBA SE SCHODIŠTĚM	43,72	KER. DLAŽBA		STUKOVÁ OMÍTKA	THERMATEX	S.V. 3,10m, CHÚC
3.02	KANCELÁŘ	17,55	ZATĚŽ.KOBEREC		STUKOVÁ OMÍTKA	THERMATEX	S.V. 3,10m
3.03	KANCELÁŘ	14,44	ZATĚŽ.KOBEREC		STUKOVÁ OMÍTKA	THERMATEX	S.V. 3,10m
3.04	KANCELÁŘ	27,86	ZATĚŽ.KOBEREC		STUKOVÁ OMÍTKA	THERMATEX	S.V. 3,10m
3.05	KANCELÁŘ	27,92	ZATĚŽ.KOBEREC		STUKOVÁ OMÍTKA	THERMATEX	S.V. 3,10m
3.06	KANCELÁŘ	28,01	ZATĚŽ.KOBEREC		STUKOVÁ OMÍTKA	THERMATEX	S.V. 3,10m
3.07	KANCELÁŘ	28,07	ZATĚŽ.KOBEREC		STUKOVÁ OMÍTKA	THERMATEX	S.V. 3,10m
3.08	KANCELÁŘ	28,00	ZATĚŽ.KOBEREC		STUKOVÁ OMÍTKA	THERMATEX	S.V. 3,10m
3.09	KANCELÁŘ	28,56	ZATĚŽ.KOBEREC		STUKOVÁ OMÍTKA	THERMATEX	S.V. 3,10m
3.10	TERASA	32,61	BET. DLAŽBA				
3.11	CHODBA	92,42	KER. DLAŽBA		STUKOVÁ OMÍTKA	THERMATEX	S.V. 2,70m
3.12	KANCELÁŘ	47,55	ZATĚŽ.KOBEREC		STUKOVÁ OMÍTKA	THERMATEX	S.V. 3,10m
3.13	KANCELÁŘ	44,10	ZATĚŽ.KOBEREC		STUKOVÁ OMÍTKA	THERMATEX	S.V. 3,10m
3.14	KUCHYŇKA	5,90	KER. DLAŽBA		KERAMICKÝ OBKLAD	THERMATEX	S.V. 2,70m
3.15	WC – MUŽI	14,62	KER. DLAŽBA		KERAMICKÝ OBKLAD	THERMATEX	S.V. 3,10m
3.16	WC – INVALIDÉ	4,41	KER. DLAŽBA		KERAMICKÝ OBKLAD	THERMATEX	S.V. 2,70m
3.17	SPRCHA	3,69	KER. DLAŽBA		KERAMICKÝ OBKLAD	THERMATEX	S.V. 2,70m
3.18	WC – ŽENY	14,65	KER. DLAŽBA		KERAMICKÝ OBKLAD	THERMATEX	S.V. 3,10m
3.19	ÚKLIDOVÁ MÍSTNOST	2,79	KER. DLAŽBA		KERAMICKÝ OBKLAD	THERMATEX	S.V. 2,70m
3.20	KANCELÁŘ	48,35	ZATĚŽ.KOBEREC		STUKOVÁ OMÍTKA	THERMATEX	S.V. 3,10m
3.21	KANCELÁŘ	36,22	ZATĚŽ.KOBEREC		STUKOVÁ OMÍTKA	THERMATEX	S.V. 3,10m
3.22	KANCELÁŘ	29,37	ZATĚŽ.KOBEREC		STUKOVÁ OMÍTKA	THERMATEX	S.V. 3,10m
3.23	ROZVADĚČE MoR	10,33	KER. DLAŽBA		STUKOVÁ OMÍTKA	THERMATEX	S.V. 2,70m
3.24	WC – ŽENY	19,57	KER. DLAŽBA		KERAMICKÝ OBKLAD	THERMATEX	S.V. 3,10m
3.25	ÚKLIDOVÁ MÍSTNOST	3,63	KER. DLAŽBA		KERAMICKÝ OBKLAD	THERMATEX	S.V. 2,70m
3.26	WC – INVALIDÉ	4,88	KER. DLAŽBA		KERAMICKÝ OBKLAD	THERMATEX	S.V. 2,70m
3.27	WC – MUŽI	17,46	KER. DLAŽBA		KERAMICKÝ OBKLAD	THERMATEX	S.V. 3,10m
3.28	KUCHYŇKA	6,62	KER. DLAŽBA		KERAMICKÝ OBKLAD	THERMATEX	S.V. 2,70m
3.29	ŠATNA	30,84	ZATĚŽ.KOBEREC		STUKOVÁ OMÍTKA	THERMATEX	S.V. 3,10m
3.30	SKLAD NÁBYTKU	19,12	KER. DLAŽBA		STUKOVÁ OMÍTKA	THERMATEX	S.V. 2,70m
3.31	FOYER	137,20	KER. DLAŽBA		STUKOVÁ OMÍTKA	THERMATEX	S.V. 3,10m
3.32	TERASA	143,53	BET. DLAŽBA				
3.33	TERASA	223,65	BET. DLAŽBA				
3.34	CHODBA SE SCHODIŠTĚM	41,06	KER. DLAŽBA		STUKOVÁ OMÍTKA	THERMATEX	S.V. 3,10m
3.35	PŘEDNÁŠKOVÝ SÁL	243,23	ZATĚŽ.KOBEREC		STUKOVÁ OMÍTKA	HL. SDK PODH.	S.V. 3,60m
3.36	TERASA	52,11	BET. DLAŽBA				
3.37	ÚNIKOVÉ SCHODIŠTĚ	24,50	KER. DLAŽBA		STUKOVÁ OMÍTKA	THERMATEX	S.V. 3,10m, CHÚC

LEGENDA EPS:

- EPS ústředna
- napájecí zdroj
- ZDP Zařízení dálkového přenosu
- siréna
- tlačítkový hlásič
- opticko-kouřový hlásič s paralelní signalizací
- OH opticko-kouřový hlásič
- TH termodiferenciální hlásič
- O2T kombinovaný hlásič
- vyhodnocovací jednotka tepleného kabelu
- Zařízení napojené na EPS
- koppler 4in 2out
- KTPO Klíčový trezor
- OPPO Obslužný panel
- Tepelně citlivý kabel PW

LEGENDA NOUZOVÉ SIGNALIZACE WC

- Napájecí zdroj zvonku NS a světla NS
- Tlačítko nouzového volání
- Světlo nouzového volání
- Zvonek nouzového volání
- CYKY 3x1,5

LEGENDA STRUKTUROVANÉ KABELÁŽE:

- datový rozváděč
- datová zásuvka
- datová dvojzásuvka
- podlahová krabice 4xRJ45
- WiFi WiFi přístupový bod
- Hlavní kabelové trasy

LEGENDA R:

- ER ústředna R
- reproduktor
- MIC rozhlasový pult
- audio zásuvka

LEGENDA VIDEOTELEFONU:

- napájecí zdroj
- Videorozbočovač 4 výstupy
- Dveřní tablo
- Videotelefon
- otvírač, zámek, pohon dveří
- Koax, 75 Ohm
- SYKFY 4x2x0,5

LEGENDA EZS:

- EZS ústředna
- napájecí zdroj
- siréna
- Klávesnice
- PIR detektor
- magnetický kontakt
- čtečka karet
- kabelová příprava pro čtečku
- opticko-kouřový hlásič

LEGENDA STA:

- STA Hlavní stanice STA

Stupeň projektové dokumentace:

DOKUMENTACE PRO VYDÁNÍ STAVEBNÍHO POVOLENÍ

Nositel úkolu	Zodpovědný projektant	Vypracoval
ING.VÍTĚZSLAV DVORSKÝ	ING. VÁCLAV VLČEK	ING. TOMÁŠ MARUŠÁK

Investor stavby: Statutární město Ostrava

Místo stavby: Areál VTP, Ostrava-Pustkovec

Název zakázky: **MULTIFUNKČNÍ BUDOVA III a IV VĚDECKO-TECHNOLOGICKÉHO PARKU OSTRAVA**

SO – profese: **SO IV MFB IV - F.1B.4h** Zařízení slaboproudé elektrotechniky

Výkres: **Půdorys 3NP**

Projektant stavby

DOPRAVOPROJEKT Ostrava, a.s.

DOPROJEKT, P.O. Horoměřská 131/12 702 00 Ostrava–Moravská Ostrava
tel: 596 618 676
fax: 596 626 773
e-mail: info@dop-projekt.cz
hotline@dop-projekt.cz

ELEKTRO PROJEKCE s.r.o.
Frání Šrámka 1209/6
Ostrava M.Hory 709 00
www.elektro-projekce.cz
info@elektro-projekce.cz

Datum	DUBEN 2011
Č. zakázky	695/10
Měřítko	1 : 100
Č. výkresu	F.1b.4h -05
Paré č.	