
Objekt MFB IV

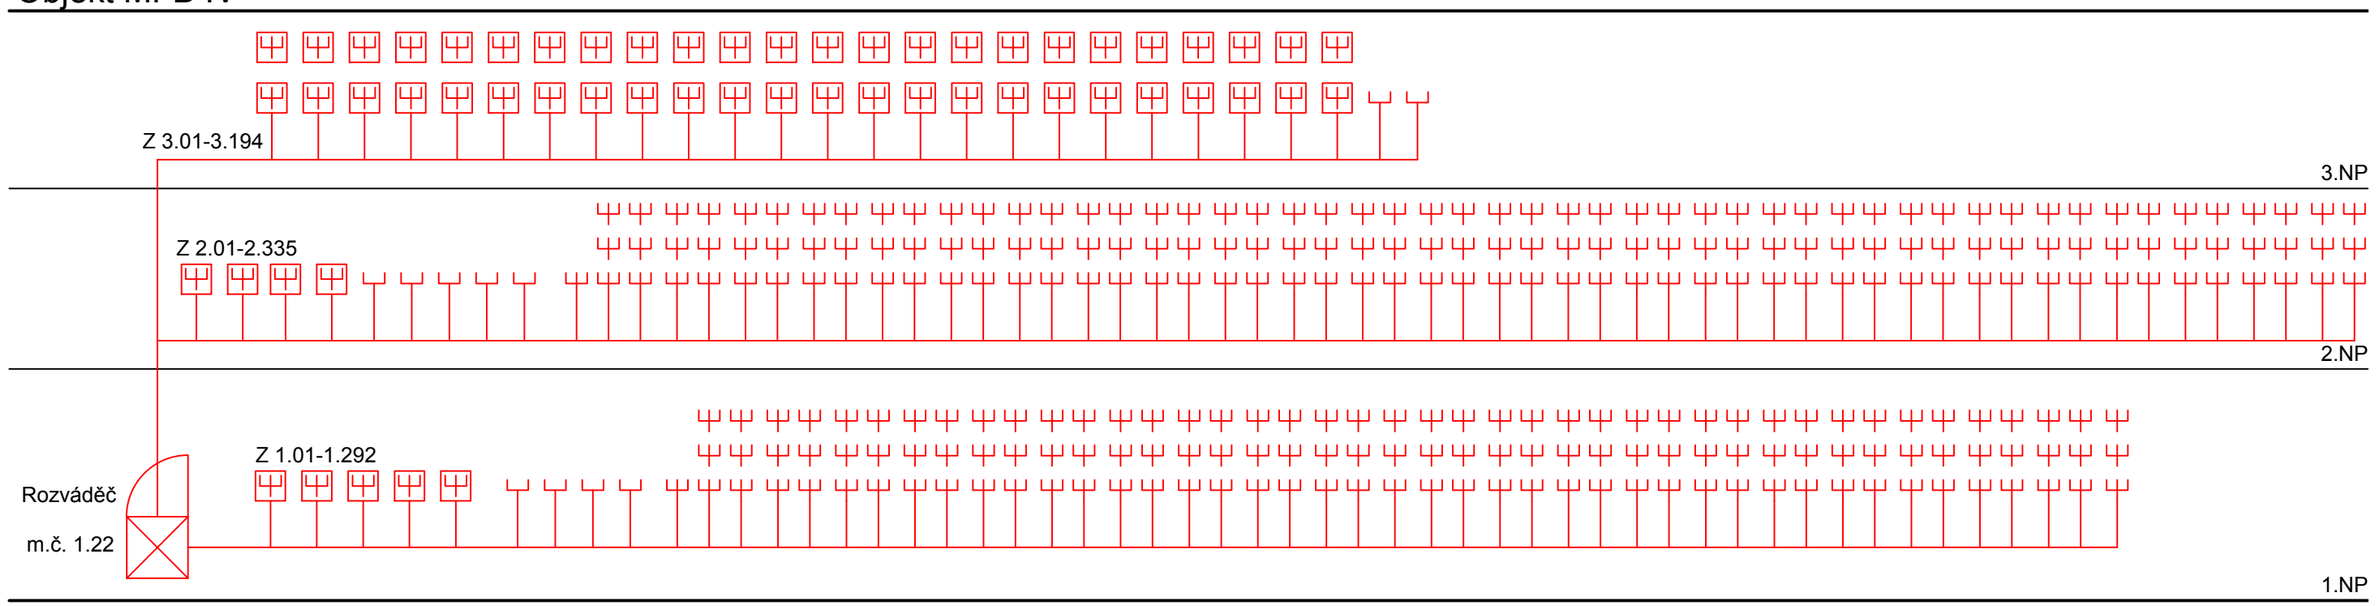

LEGENDA STRUKTUROVANÉ KABELÁŽE



Stupeň projektové dokumentace:

DOKUMENTACE PRO VYDÁNÍ STAVEBNÍHO POVOLENÍ

Nositel úkolu	Zodpovědný projektant	Vypracoval
ING.VÍTĚZSLAV DVORSKÝ	ING. VÁCLAV VLČEK	ING. TOMÁŠ MARUŠÁK

Investor stavby:	Statutární město Ostrava
Místo stavby:	Areál VTP, Ostrava–Pustkovec

Název zakázky: **MULTIFUNKČNÍ BUDOVA III a IV VĚDECKO-TECHNOLOGICKÉHO PARKU OSTRAVA**

SO – profese: **SO IV MFB IV - F.1b.4h** Zařízení slaboproudé elektrotechniky

Výkres: **Schéma SK**

Projektant stavby:
DaF–PROJEKT s.r.o.
Hornopolní 131/12
702 00 Ostrava–
–Moravská Ostrava
tel: 596 618 676
t–f: 595 626 773
dvorsky@daf–projekt.cz
fusova@daf–projekt.cz

Projektant profese:
ELEKTRO PROJEKCE s.r.o.
Fráni Šrámka 1209/5
Ostrava M.Hory 709 00
www.elektro-projekce.cz
info@elektro-projekce.cz

Datum	DUBEN 2011
Č. zakázky	695/10
Měřítko	–
Č. výkresu	Paré č.
F.1b.4h -06	