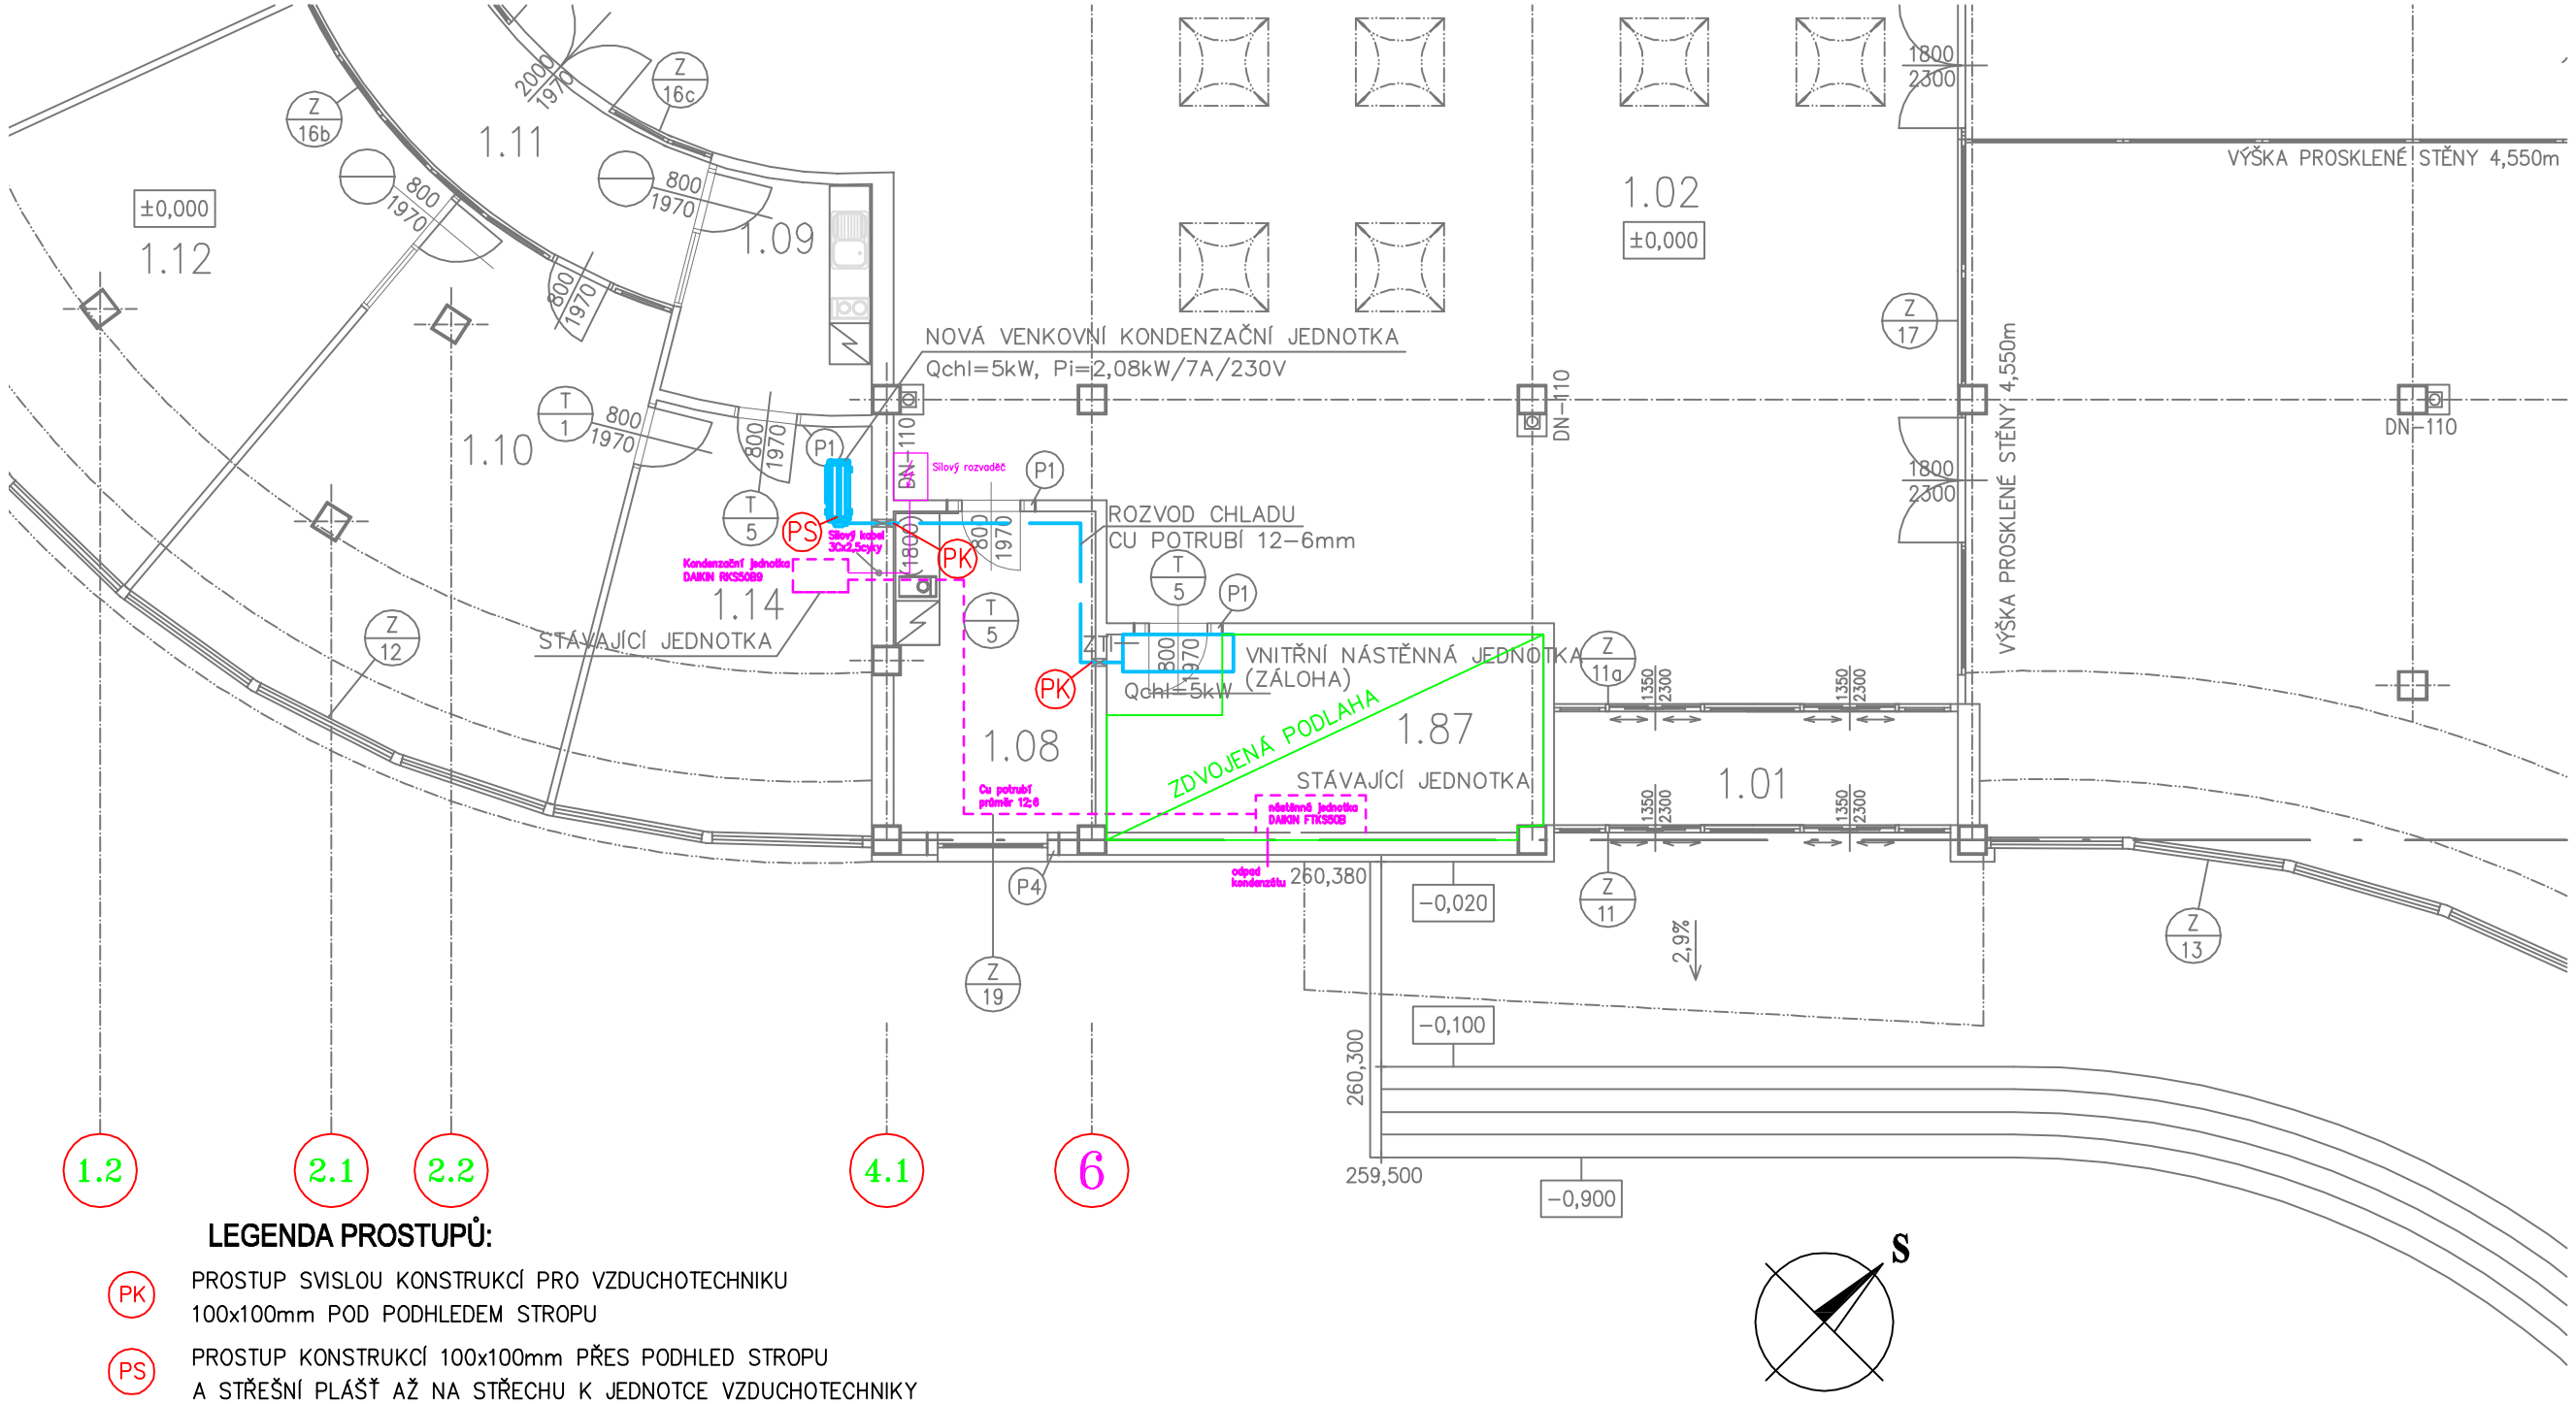


LEGENDA PROSTUPŮ:

PK — PROSTUP SVISLOU KONSTRUKCÍ PRO VZDUCHOTECHNIKU 100x100mm POD PODHLEDEM STROPU

PS — PROSTUP KONSTRUKCÍ 100x100mm PŘES PODHLED STROPU A STŘEŠNÍ PLÁŠŤ AŽ NA STŘECHU K JEDNOTCE VZDUCHOTECHNIKY

POZNÁMKA:

1) ODVOD KONDENZÁTU OD NOVÉ VNITŘNÍ NÁSTĚNNÉ CHLADICÍ JEDNOTKY BUDE PROVEDEN POTRUBÍM Z PPr ø32 (DL. CCA 10m). POTRUBÍ BUDE NAPOJENO NA STÁVAJÍCÍ KONDENZAČNÍ POTRUBÍ OD STÁVAJÍCÍCH ZAŘÍZENÍ V TOMTO PROSTORU, PŘÍPADNĚ AŽ NA NEJBLIŽŠÍ STOUPAČKU KANALIZACE (m.č. 1.09 – kuchyňka) PŘES KONDENZAČNÍ SIFÓN DN 40.


2) JEDNOTKA O PŘÍKONU 5kW V SERVEROVNĚ BUDE NAPÁJENA Z ROZ–VADĚČE UMÍSTĚNÉHO V PŘEDSÍNI SERVEROVNY. ROZVADĚČ BUDE ROZŠÍŘEN O JISTIČ 16A CHAR.C. PŘÍVOD BUDE VEDEN KABELEM CYKY–J 3x2,5 (15m), KTERÝ BUDE ULOŽEN POD OMÍTKU, ČI DO VKLÁDACÍ LIŠTY (DLE MOŽNOSTÍ STAVEBNÍ KONSTRUKCE, ČI DLE POKYNŮ INVESTORA).

ROZVODNÁ SOUSTAVA: TNS, 3+PE+N, 400V AC, 50 Hz

OCHRANA PŘE ÚRAZEM EL PROUDEM: AUTOMATICKÝM ODPOJENÍM OD ZDROJE

3) ZDVOJENÁ PODLAHA v. max.170 mm–pozinkované konstrukce sešroubované s volně kladenými krycími deskami opatřené antistatickým povrchem).

SCHÉMA DILATAČNÍCH CELKŮ

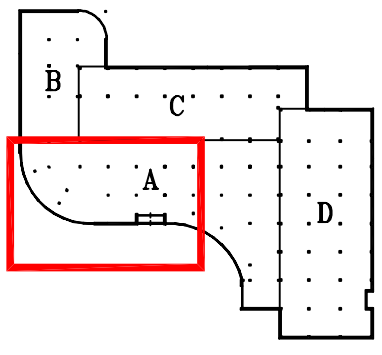

±0,000=260,400m n.m.

Stupeň projektové dokumentace: **DOKUMENTACE PRO VYDÁNÍ STAVEBNÍHO POVOLENÍ**

Nositel úkolu	Zodpovědný projektant	Vypracoval
ING. VÍTĚZSLAV DVORSKÝ	JANA PÁNKOVÁ	JOZEF PIZÚR

Investor stavby: Statutární město Ostrava

Místo stavby: Areál VTP, Ostrava–Poruba

DaF–PROJEKT s.r.o.
Hornopolní 131/12
702 00 Ostrava–Moravská Ostrava
tel: 596 618 676
t–f: 595 626 773
dvorsky@daf–projekt.cz
fusova@daf–projekt.cz

Název zakázky: **MULTIFUNKČNÍ BUDOVA III A IV VĚDECKO-TECHNOLOGICKÉHO PARKU OSTRAVA**

SO – profese: **SO I MFB I - F.1c.1 ST**

Výkres: **Půdorys 1.NP**

Datum	DUBEN 2011
Č. zakázky	695/10
Měřítko	1 : 100
Č. výkresu	Paré č.
F.1c.1 -01	