
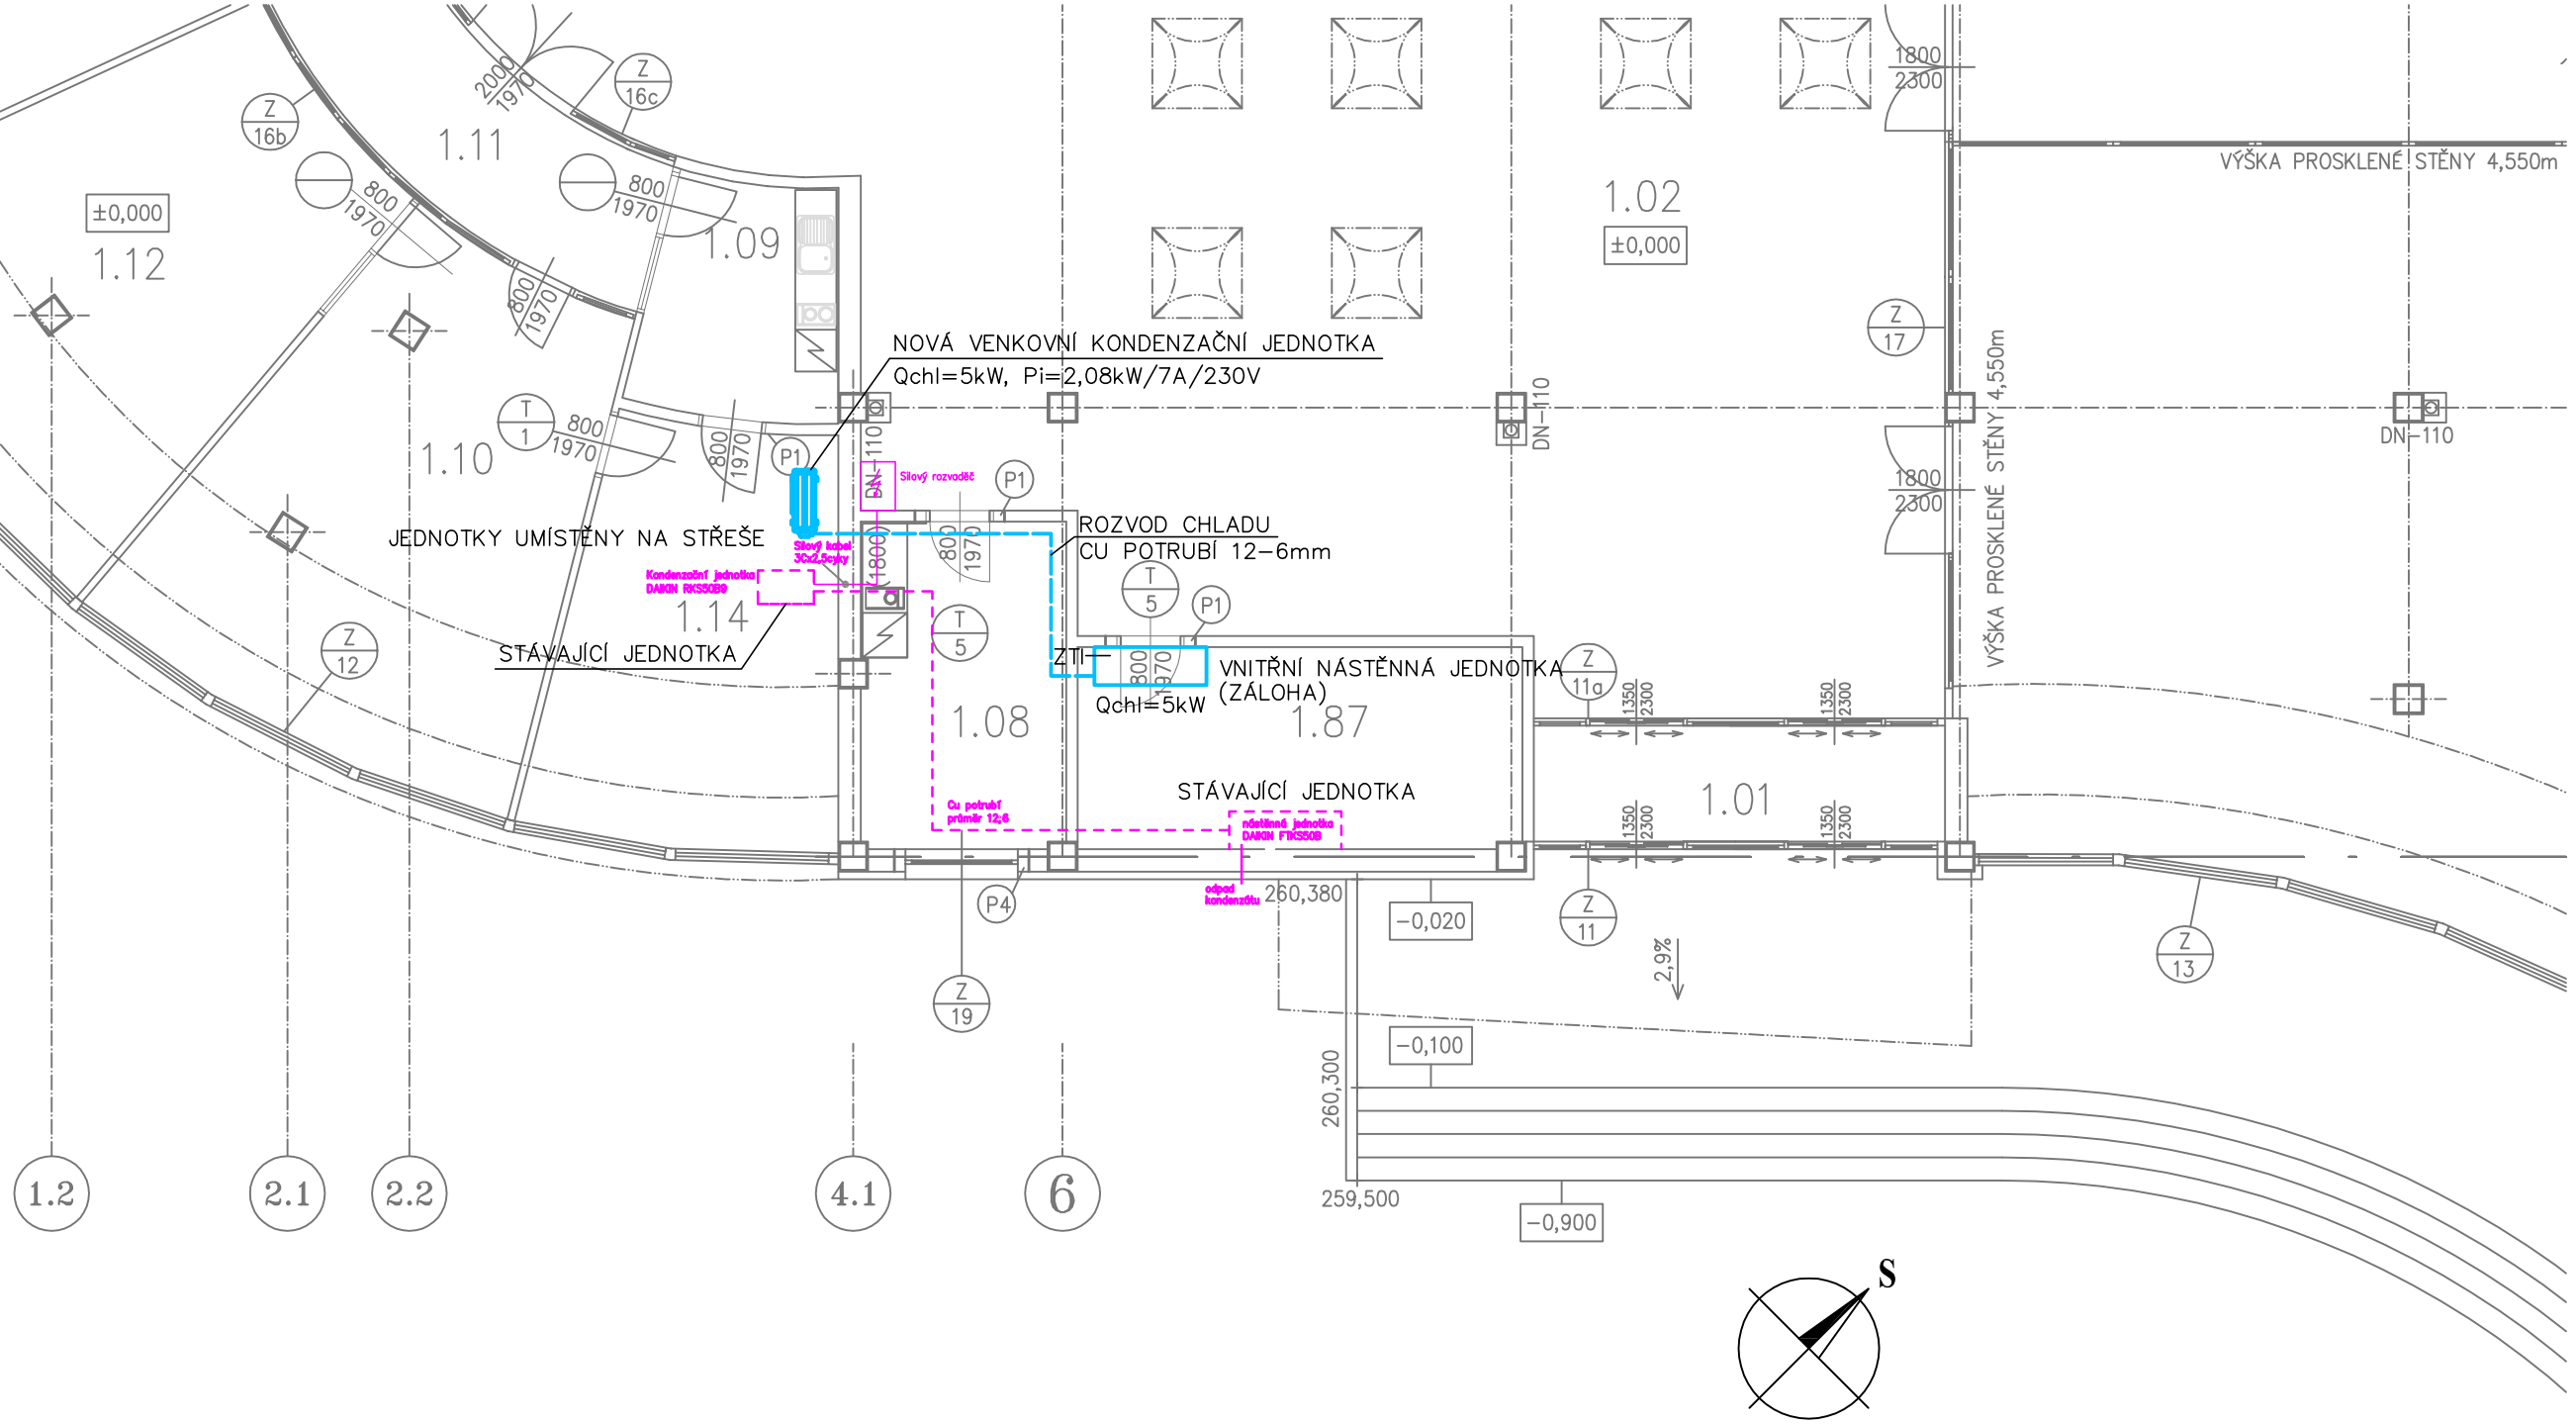


±0,000=260,400m n.m.

LEGENDA:

- STÁVAJÍCÍ CHLAZENÍ
- NOVÉ CLAZENÍ

SCHÉMA DILATAČNÍCH CELKŮ

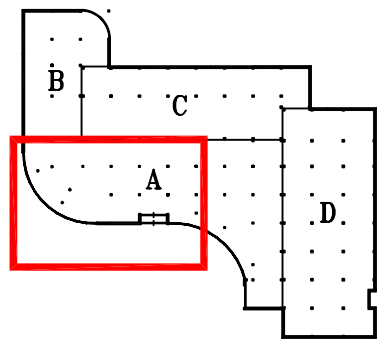

Stupeň projektové dokumentace:
DOKUMENTACE PRO VYDÁNÍ STAVEBNÍHO POVOLENÍ

Nositel úkolu	Zodpovědný projektant	Vypracoval
ING. VÍTĚZSLAV DVORSKÝ	ROMAN MICHONĚK	ROMAN MICHONĚK

Investor stavby:	Statutární město Ostrava
Místo stavby:	Areál VTP, Ostrava–Poruba

Název zakázky:
MULTIFUNKČNÍ BUDOVA III A IV VĚDECKO-TECHNOLOGICKÉHO PARKU OSTRAVA

SO – profese: **SO I MFB I - F.1c.4b CHL**

Výkres: **Půdorys 1.NP**

Projektant stavby

DaF–PROJEKT s.r.o.
Hornopolní 131/12
702 00 Ostrava–
–Moravská Ostrava
tel: 596 618 676
t–f: 595 626 773
dvorsky@daf–projekt.cz
fusova@daf–projekt.cz

ČSN EN ISO 9001:2009 1835/2010

Projektant profese

HVAC PROJECT
HEATING · VENTILATION · AIR CONDITIONING

Datum	DUBEN 2011
Č. zakázky	695/10
Měřítko	1 : 100
Č. výkresu	F.1c.4b 2-01
Paré č.	