


Pohled východní

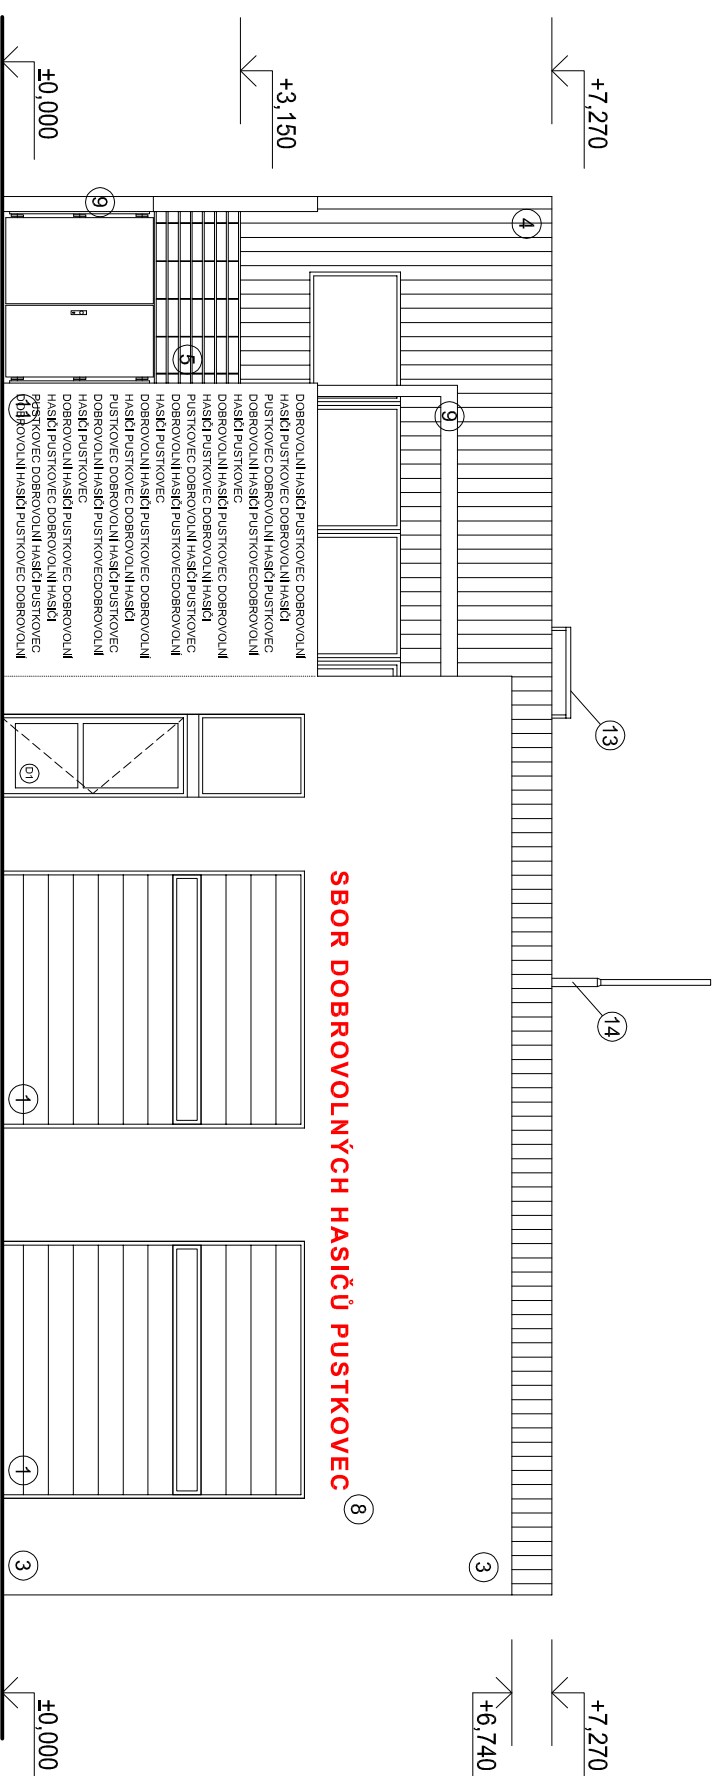


LEGENDA MATERIÁLŮ

- ① GARÁŽOVÁ SEKČNÍ VRATA, RAL 3000
- ③ TENKOVRSŤVÁ OMLÍTKA TL.2mm
- ④ DŘEVĚNÝ OBKLAD - SIBIRSKÝ MODŘIN 110x18 mm SVISLE SPÁRY MAX. 10mm.
- ⑤ DŘEVĚNÉ STUPNICE - MODŘINOVÉ DESKY TL. 26mm OCELOVÉ ZINKOVANÉ SCHODNICE
- ⑥ HLINÍKOVÉ OKNO, RÁM RAL 7016, ČÍRÉ SKLO
- ⑦ HLINÍKOVÉ VSTUPNÍ DVERE, RÁM RAL 7016, ČÍRÉ SKLO
- ⑧ MALOVANÝ TEXT NÁPISU
- ⑨ POHLEDOVÝ BETON
- ⑩ TENKOVRSŤVÁ OMLÍTKA HLADKÁ S MALOVANÝM TEXTEM
- ⑫ OCELOVÁ VSTUPNÍ BRANKA, RAL 7016
- ⑬ OCELOVÁ PLOŠINA PRO KLIMATIZAČNÍ JEDNOTKY, POZINK
- ⑭ OCELOVÝ STOŽÁR PRO SÍŘĚNU, ANTÉNY, POZINK

±0,000 = 245,33m.n.m. BpV

Pohled západní

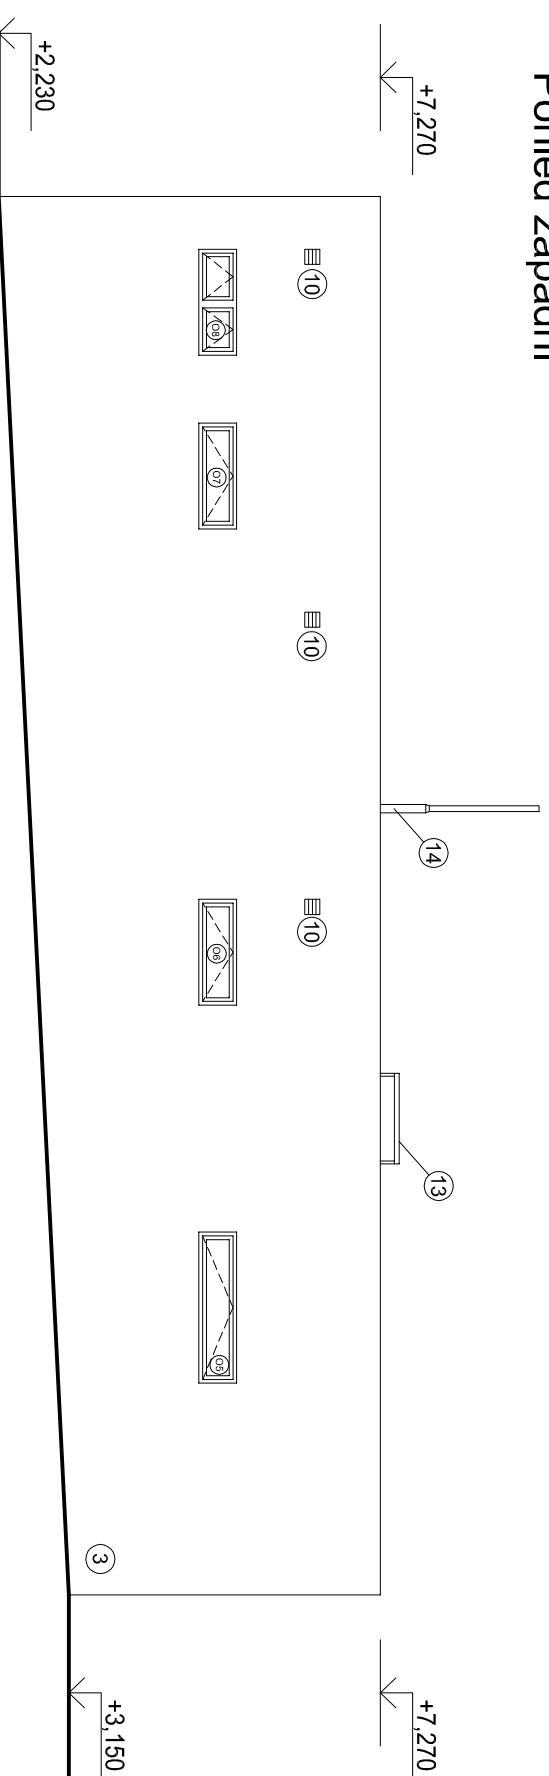

MANAŽER PROJEKTU	AUTOR NÁVRHU, ARCHITEKT	ZODPOVĚDNÝ PROJEKTANT
K O H L ARCHITEKT	PROJEKT STUDIO PROJEKTSTUDIO, EUOZ, s.r.o. Gopavská 629/29A, 708 00 Olomouc IČ: 27767443 www: PROJEKTSTUDIO.cz Ing. arch. Ondřej Klimek Ing. arch. Zuzana Sýkrová	POEL SPOL. S R.O. Nad Peubkou 1195/4B 72100 Olomouc - Štálov IČ: 596 811 811, 731 105 508 Ing. Jaroník Paolomy Ing. Jan Paolomy

Stavba: HASIČSKÁ ZBRONJNICE
PUSTKOVEC

Objekt: **SO 01 HASIČSKÁ ZBRONJNICE**

Část: **D 1.1. – STAVEBNÍ ČÁST**

Výkres: **POHLED VÝCHODNÍ, ZÁPADNÍ**

Místo: parc.č. 4402/1, 4402/2, 4407/1, 4407/3,
stavby: k.ú.: 715301 PUSTKOVEC

Objednatel: STATUTÁRNÍ MĚSTO OSTRAVA,
stavby: MĚSTSKÝ OBVOD PUSTKOVEC
PUSTKOVECKÁ 64/47, 708 00 OSTRAVA – PUSTKOVEC

Manažer projektu: ING. ARCH. DANIEL LABUZIK

Autor návrhu: ING. ARCH. DAVID KOTEK

Odpov.proj: ING. JAROMÍR POKORNÝ

Kreslil: ING. JAN POKORNÝ

Formát: 2 x A 4 Číslo kopie: Číslo výkresu:

Datum: **15.6.2017**

Měřítko: 1 : 100

Zakázka: 995_HZS_PUSTKOVEC

Stupeň: **DOKUMENTACE PRO PROVEDENÍ STAVBY**

D1.1.
107