




VÝSADBA LISTNATÉHO STROMŮ

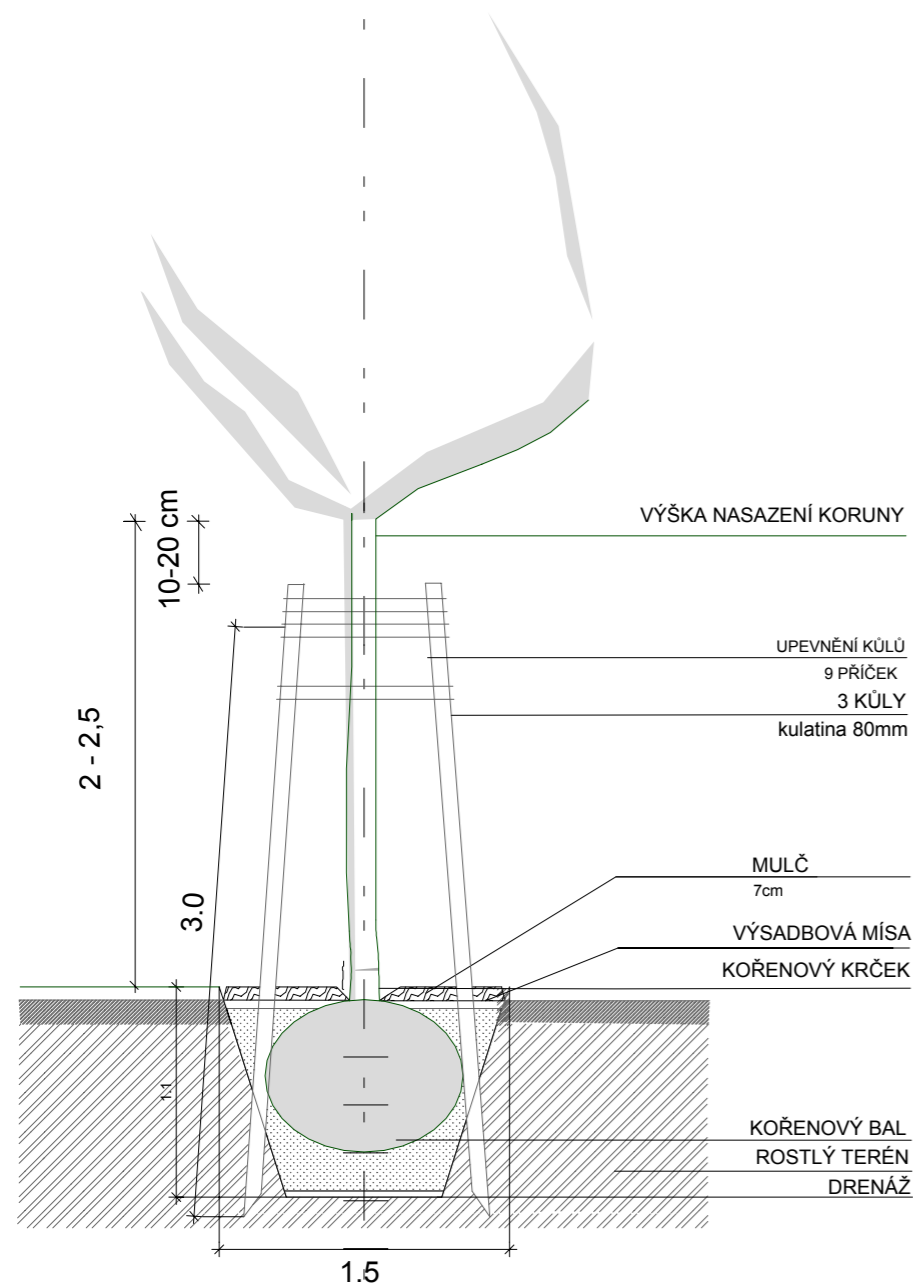

VÝSADBA JEHLIČNATÉHO STROMU

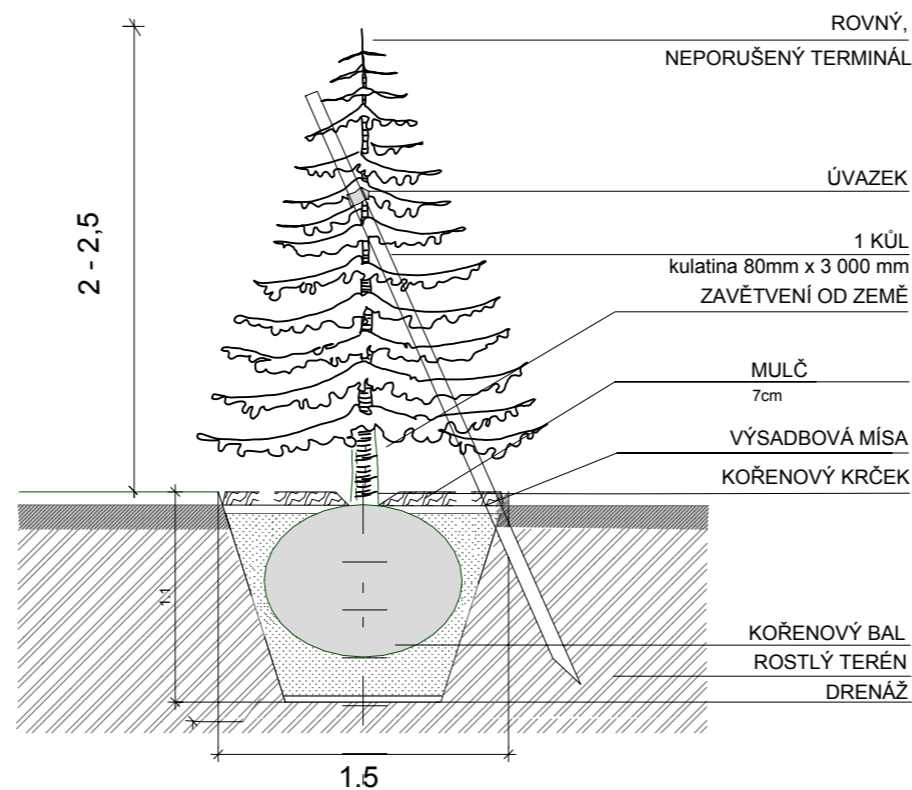

VÝSADBA KEŘŮ

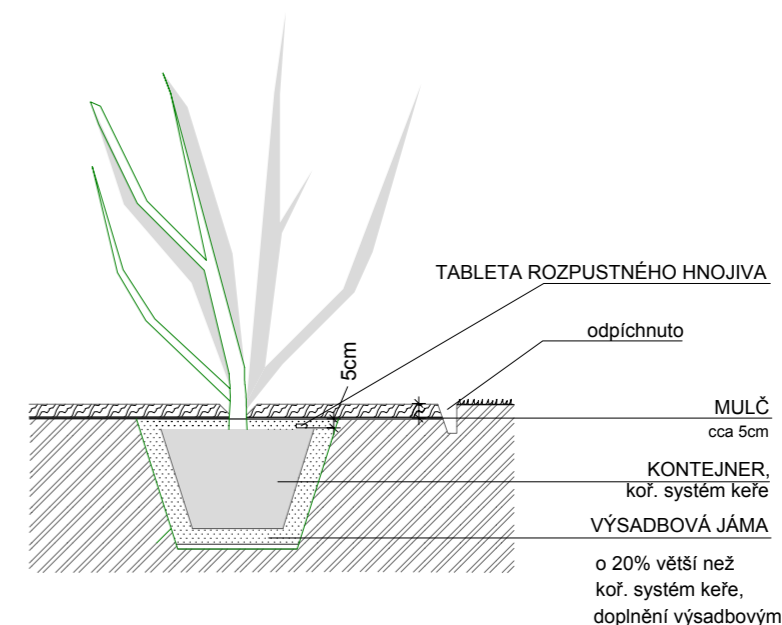

Název akce:

PROJEKTOVÁ DOKUMENTACE PRO NÁHRADNÍ VÝSADBU STROMŮ V KATASTRÁLNÍM ÚZEMÍ ZÁBŘEH - VŽ, OBEC OSTRAVA

Název výkresu:

DETAIL TECHNOLOGIE VÝSADEB

Lokalita:

oplocený AREÁL ZÁBŘEH
bývalý areál nemocnice
PARCELA Č. 460/1, k.ú. ZÁBŘEH VŽ

ZAKA22
ATELIER ZAHRADNÍ A KRAJINARSKÉ ARCHITEKTURY

sídlo: Sokolská třída 447/41, 702 00 Ostrava
atelier: Českobratrská 7, 702 00 Ostrava
M: +420 604 826 200,
E: magda.jiri@seznam.cz, www.zaka22.cz

Objednatel:

Statutární město Ostrava
Prokešovo náměstí 8
729 30 Ostrava

Stupeň:

Číslo par:

DPS

Datum:

10 - 2014

Vypracovala:

Ing. Magda Cigánková Fialová

Měřítko:

1 : 100

Spolupráce:

Bc. Romana Šašínková

Formát:

2 X A4