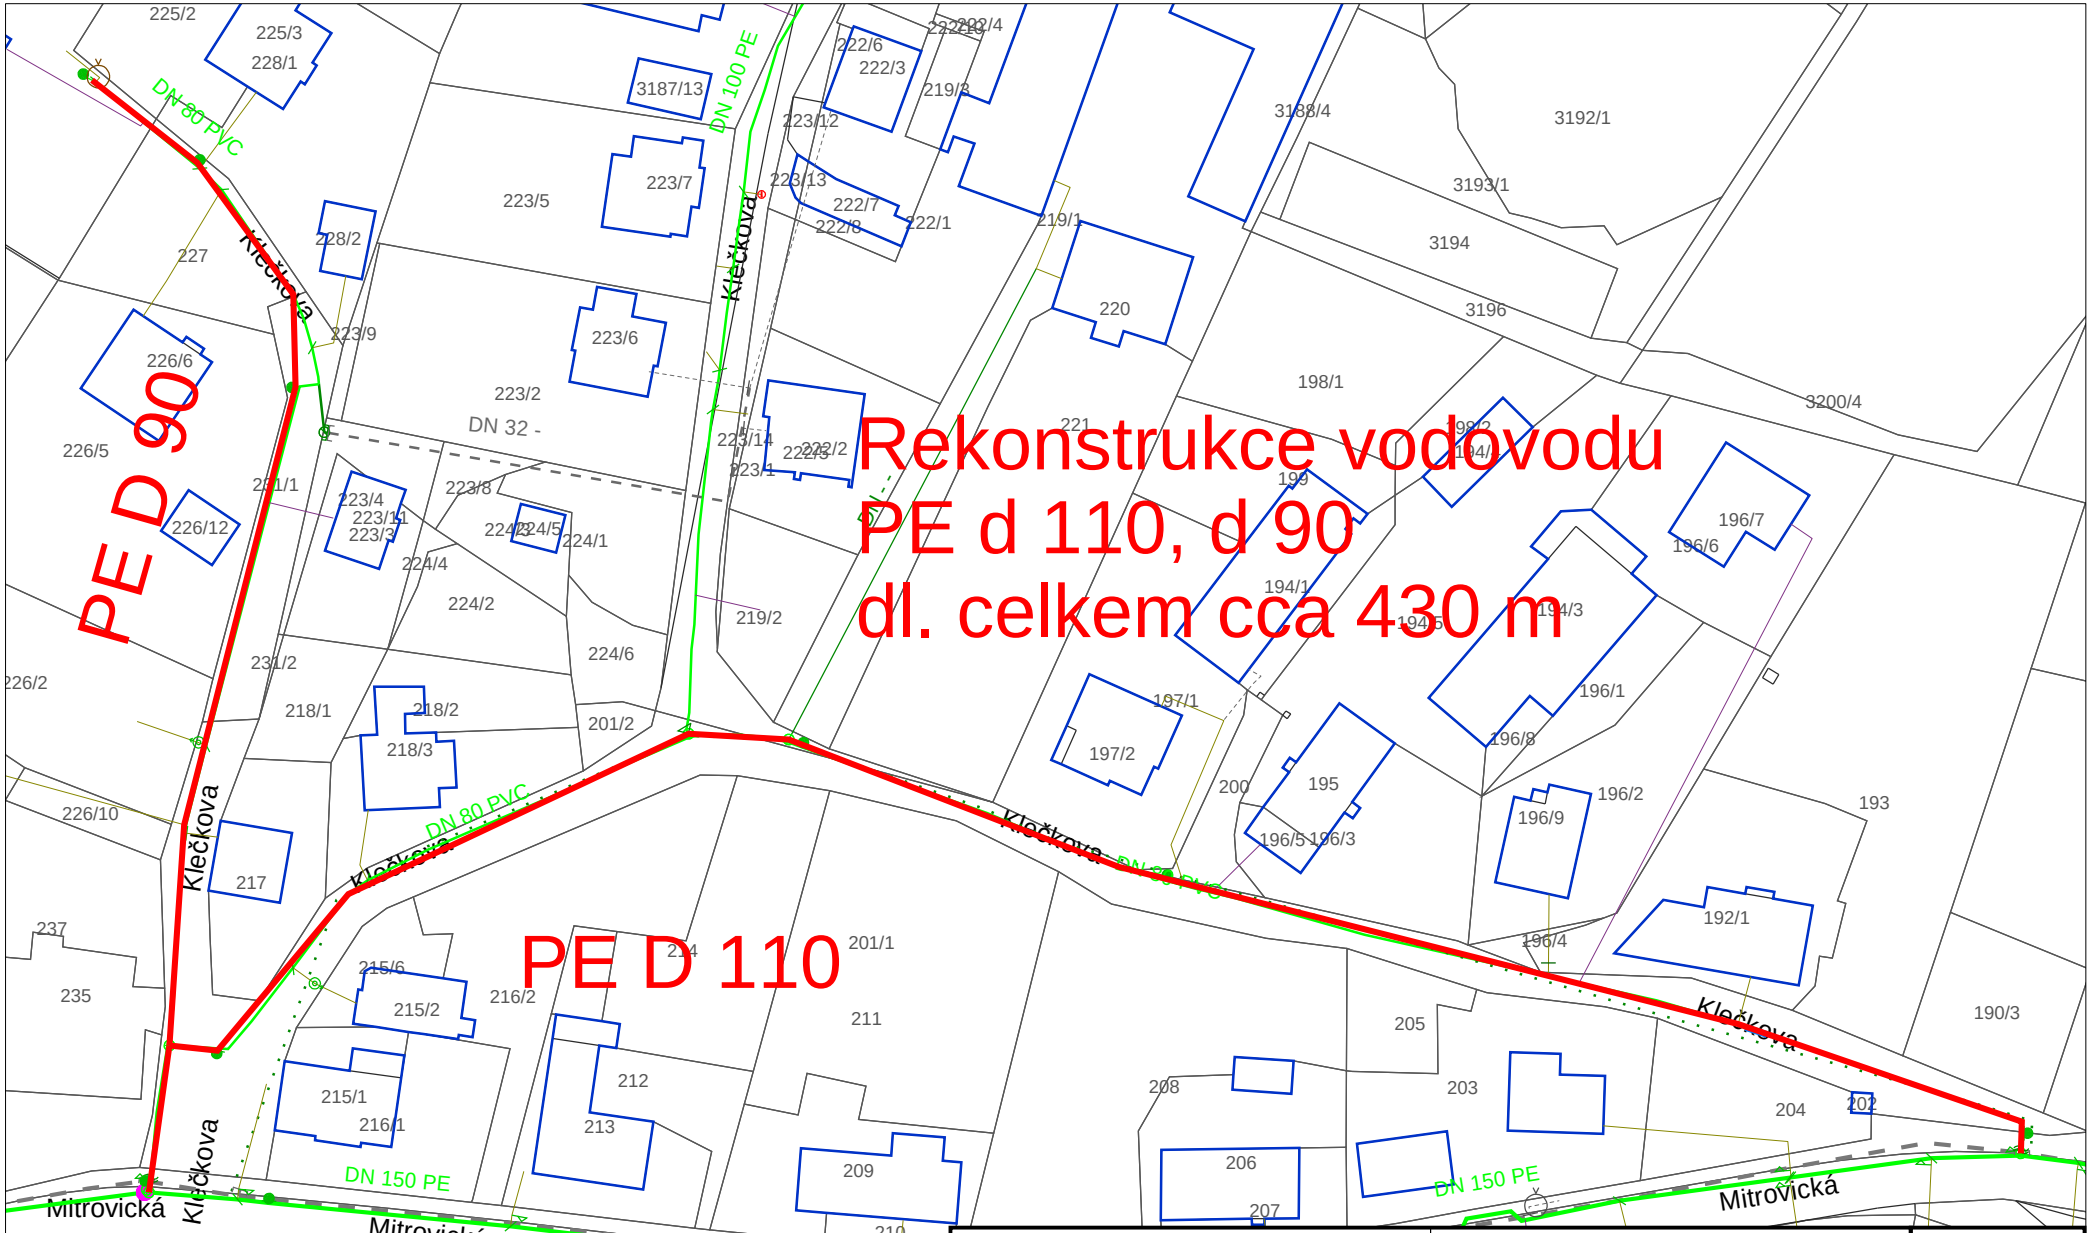

Orientační zákres sítě **Ostravské vodárny a kanalizace a.s.**		Kat. území: **Stará Bělá**	
Vytiskl: **Nováček**	Tisk dne: **10.2.2016**	Měřítko: **1:1000**	
Nadpis: **IZ rek. vodovodu ul. Klečkova** Jméno listu:			Číslo listu: **1/1**