



DETAIL PROTLAKU POD UL. RUDNOU, MĚŘ.: 1:100

PŮDORYS (SITUACE)

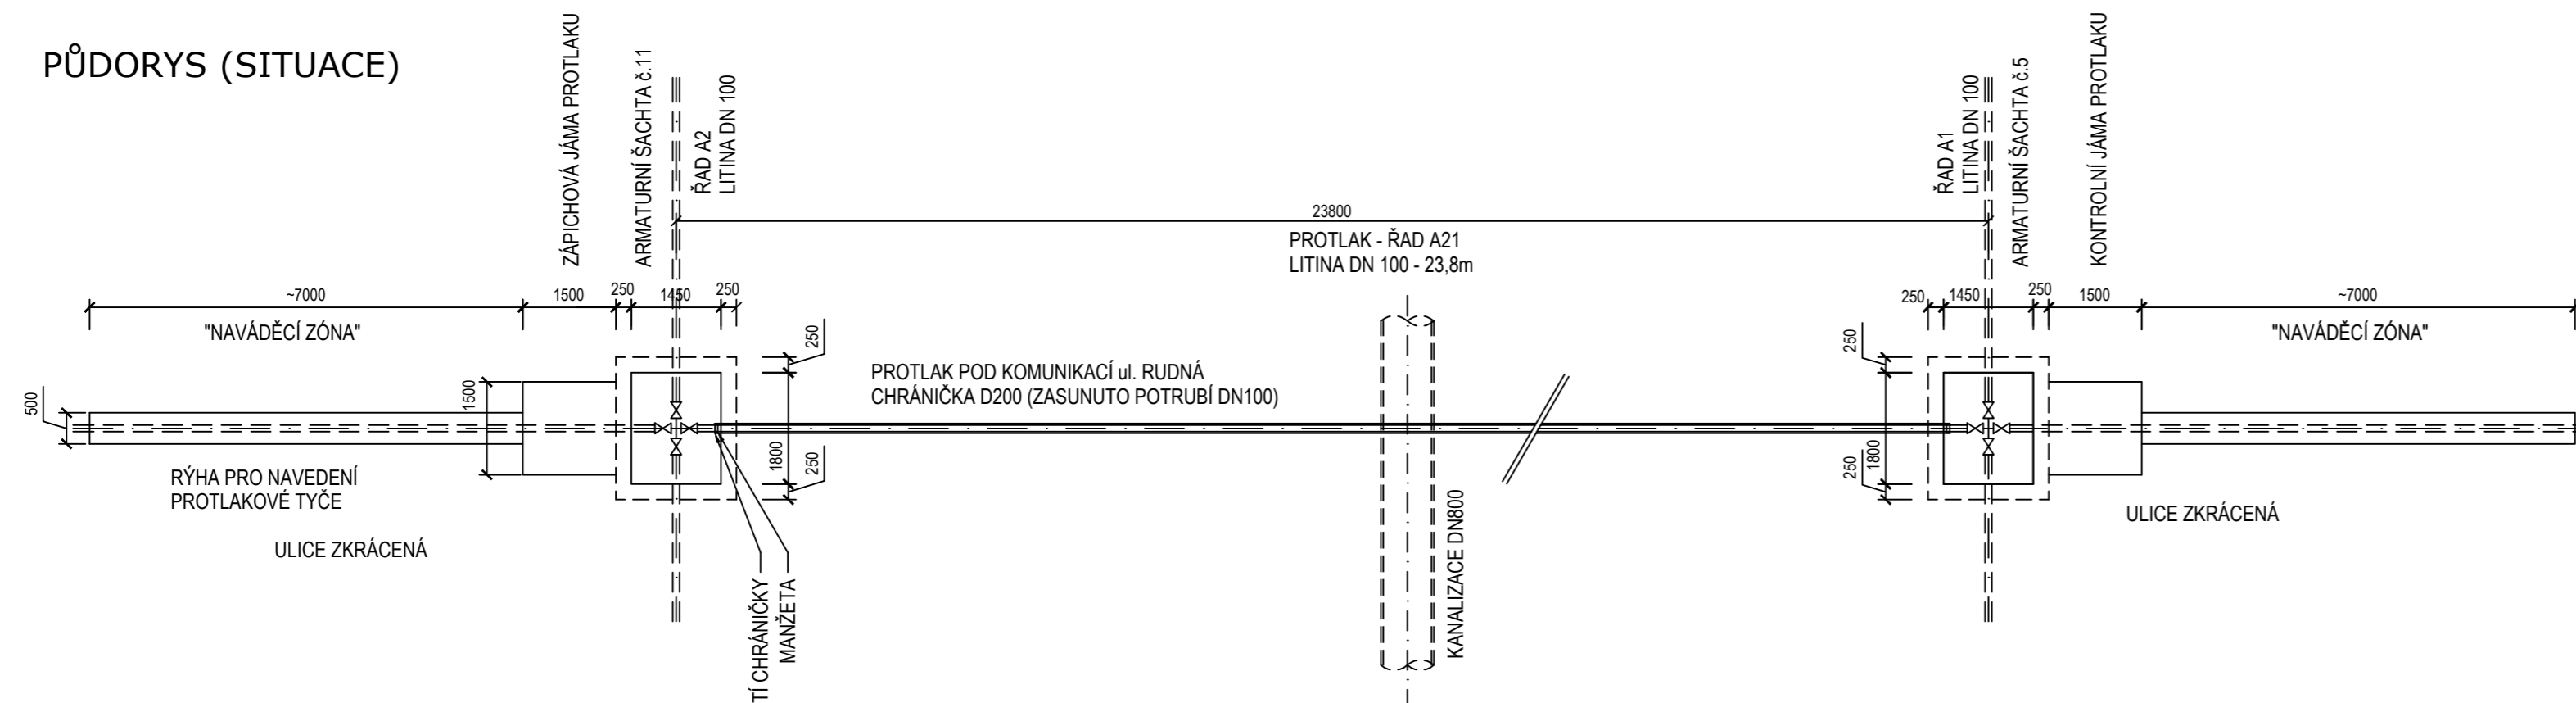

ŘEZ

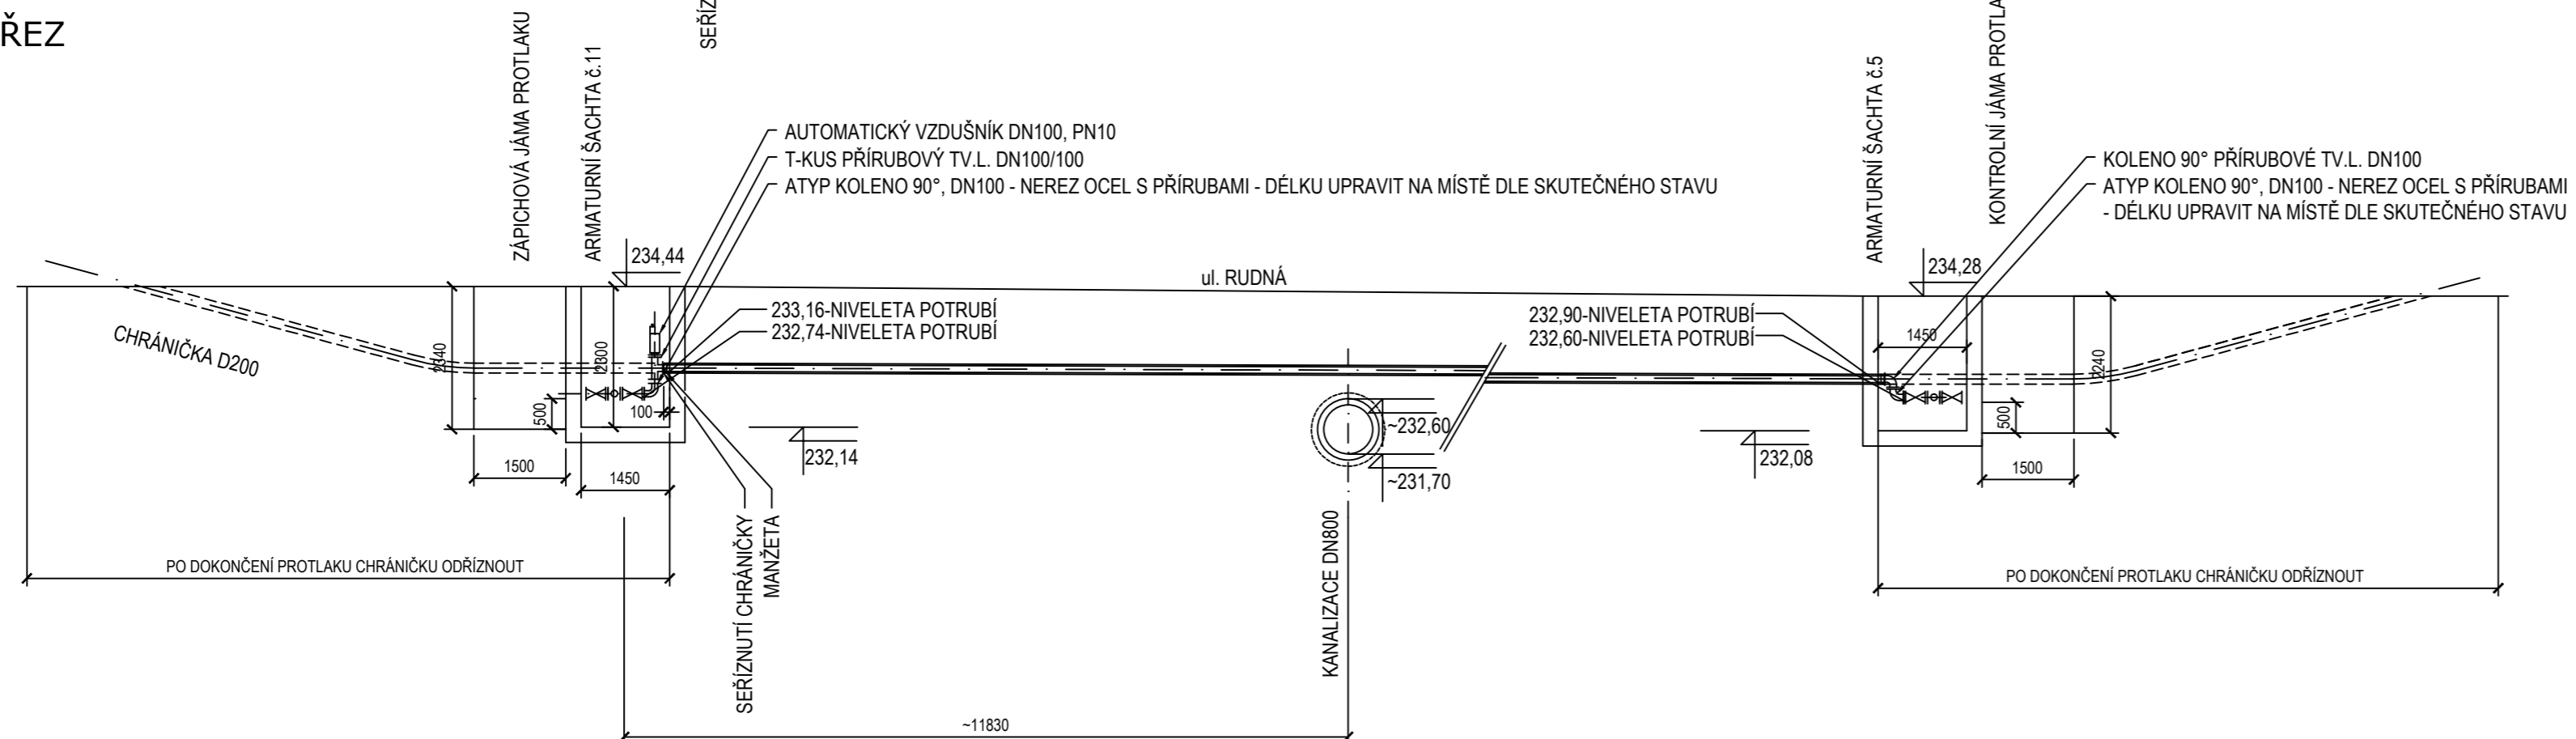

POZNÁMKA:

V MÍSTĚCH PROTLAKU A PROSTORU PRO PROVEDENÍ PROTLAKU JE NUTNO PŘED ZAPOČETÍM PRACÍ NECHAT VYTÝČIT VEŠKERÉ INŽENÝRSKÉ SÍTĚ!
 INŽ. SÍTĚ, KTERÉ KŘÍŽÍ PROTLAK A MÍSTA POTŘEBNÁ K PROVEDENÍ PROTLAKU JSOU ZŘEJMÉ ZE SITUACE A PODÉLNÝCH PROFILŮ.
 PROTLAK BUDE PROVEDEN Z CHRÁNIČKY PE D160 A BUDE NA OBOU KONCÍCH OPATŘEN GUMOVÝMI MANŽETAMI.
 PO PROVEDENÍ PROTLAKU BUDE CHRÁNIČKA UŘÍZNUTA DO POŽADOVANÉ DÉLKY.
 PŘED PROVEDNÍM PROTLAKU BUDOU JEDNOTLIVÉ ARMATURNÍ ŠACHTY PŘÍPRAVENY PRO PROSTUP PROTILAČOVANÉHO POTRUBÍ (V MÍSTĚ VEDENÍ CHRÁNIČKY BUDOU DEMONTOVÁNY ARMATURY A DO STĚN ŠACHT BUDOU VYBOURÁNY OTVORY).

| REVIZE | POPIS | DATUM | SCHVÁLIL |
|--------|-------|-------|----------|
| 3 | | | |
| 2 | | | |
| 1 | | | |

| | | | | | |
|--|--|----------------|-----------------|----------------|-----------------|
| Sweco Hydroprojekt a.s. OZ Ostrava Varenská 49, 730 02 Ostrava; ostrava@sweco.cz; www.sweco.cz | | | | | |
| VYPRACOVAL | Ing. D. Klozová | HIP | Ing. D. Klozová | T. KONTROLA | Ing. P. Tyma |
| PROJEKTANT | Ing. D. Klozová | ŘEDITEL DIVIZE | Ing. Č. Krkoška | DATUM | 08/2013 |
| OBJEDNATEL | Statutární město Ostrava, Prokešovo nám. 8, 729 30 Ostrava | | | KRAJ | Moravskoslezský |
| AKCE: | Rekonstrukce vodovodu ul. Rudná I, II SO1 | | | ČÍSLO ZAKÁZKY | 31 3015 01 01 |
| | | | | STUPEŇ | DPS |
| | | | | FORMÁT | 3 A4 |
| | | | | MĚŘITKO | 1 : 100 |
| | | | | ARCHIVNÍ ČÍSLO | 1437/13/3 |
| ČÁST STAVBY | - | | | SO/PS | - |
| PŘÍLOHA: | Protlak pod komunikací | | | ČÍSLO PŘÍLOHY | D.2.1.8 |
| | | | | | 1 |
| | | | | | 0 |

Tato dokumentace včetně všech příloh (s výjimkou dat poskytnutých objednatelem) je duševním vlastnictvím akciové společnosti Sweco Hydroprojekt a.s. Objednatel této dokumentace je oprávněn ji využít k účelům vyplývajícím z uzavřené smlouvy bez jakéhokoliv omezení. Jiné osoby (jak fyzické, tak právnické) nejsou bez předchozího výslovného souhlasu objednatele oprávněny tuto dokumentaci ani její části jakkoli využívat, kopírovat (ani jiným způsobem rozmnožovat) nebo zpřístupnit dalším osobám.
 Poznámka: Podpisy zpracovatelů jsou připojeny pouze k výtisku číslo 01 nebo originálu přílohy (matrici).