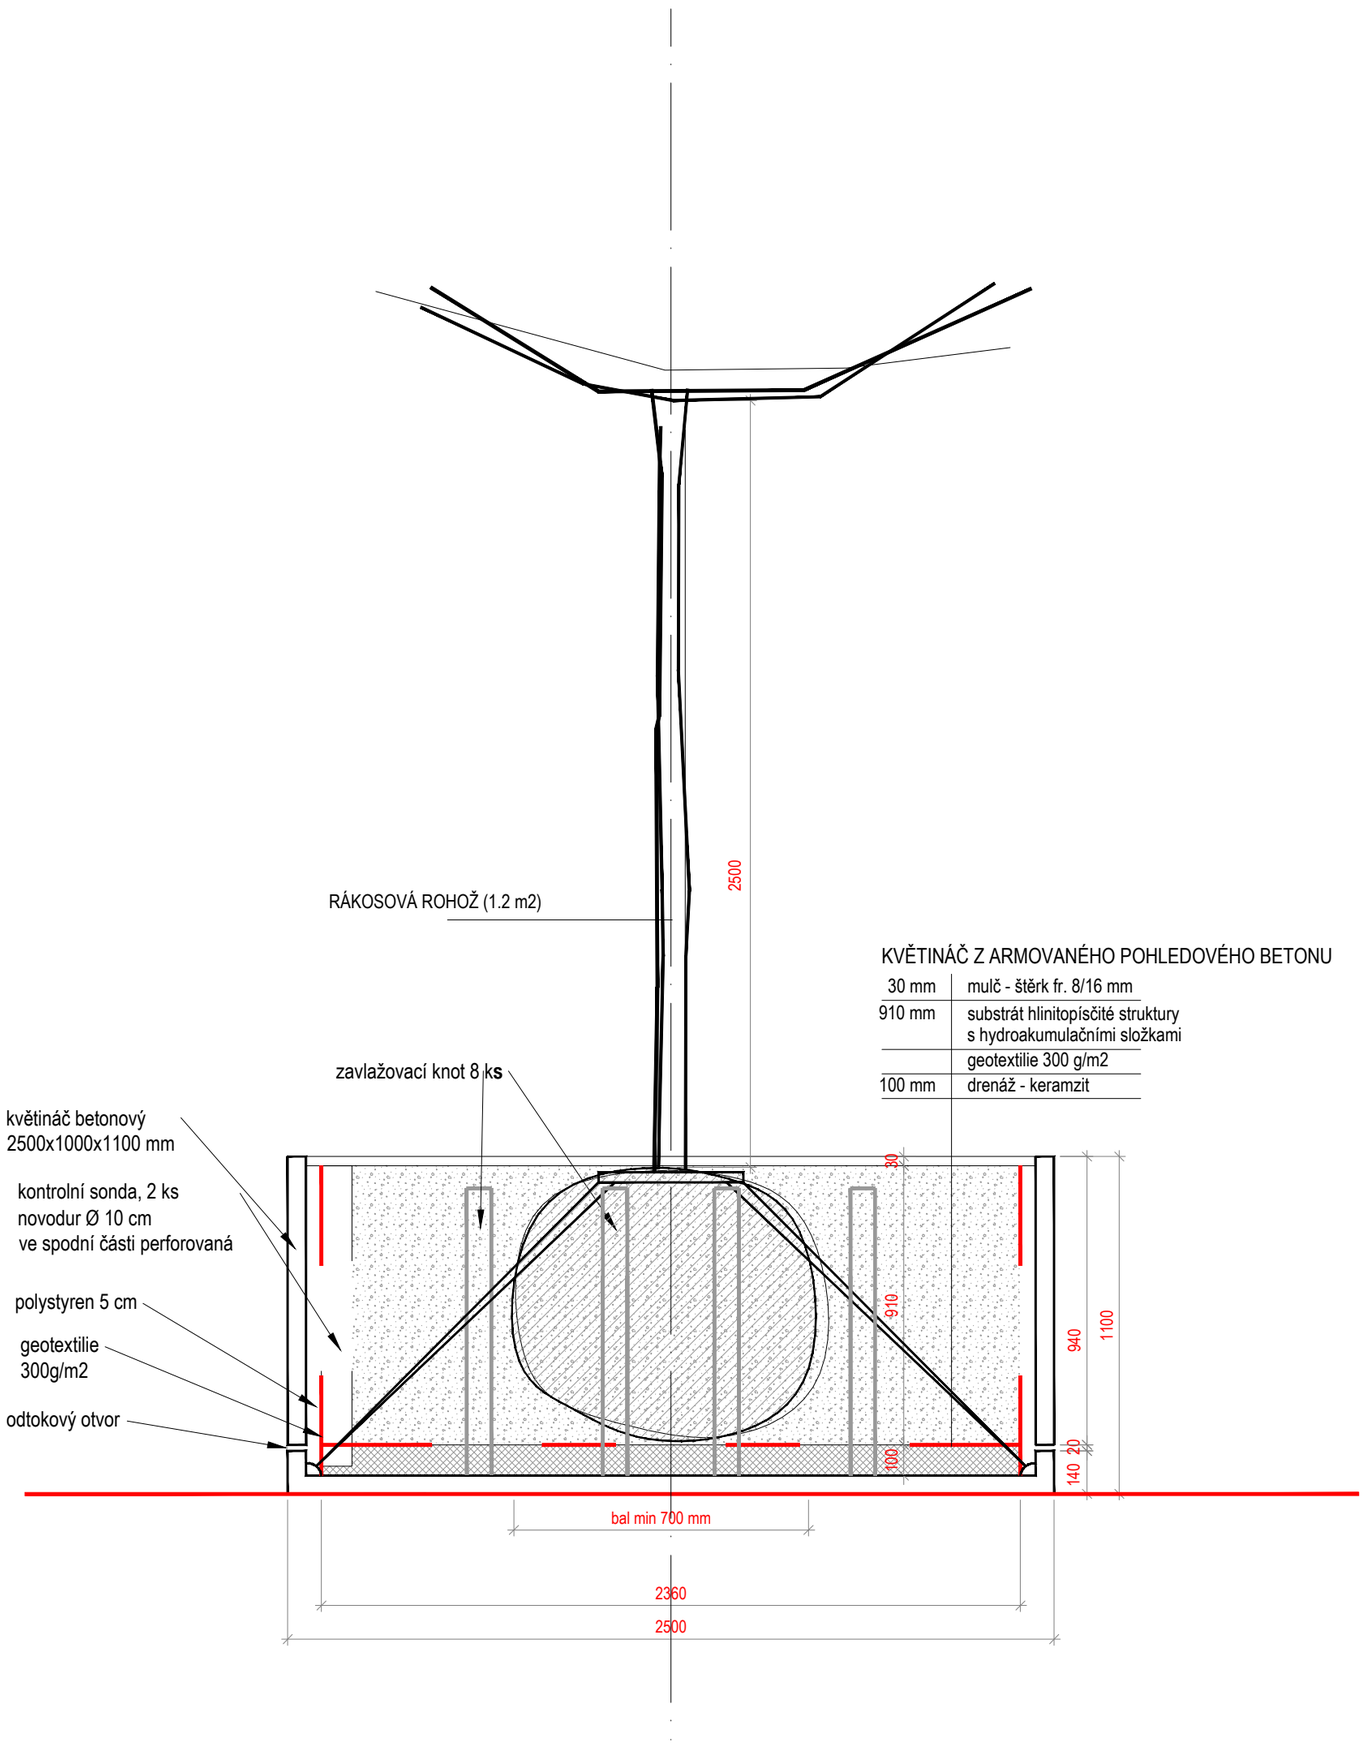

INVESTOR :	STATUTÁRNÍ MĚSTO OSTRAVA
SÍDLO:	Prokešovo nám. 8, 729 30 Ostrava

IČO: 00845451
DIČ: CZ 00845451

AKCE :

ZELENÁ OSA VÍTKOVIC

STUPEŇ :	DOKUMENTACE PRO VÝBĚR DODAVATELE	DATUM: 01/2012
PROJEKT :	ATELIÉR ZAHRADNÍ A KRAJINÁŘSKÉ ARCHITEKTURY SENDLER - BABKA Ateliér: Opletalova 6, 602 00 Brno	

ČÁST DOKUMENTACE :

ŘEŠENÍ ZELENĚ

ZHOTOVITEL:
ATELIÉR ZAHRADNÍ
A KRAJINÁŘSKÉ ARCHITEKTURY
SENDLER - BABKA
602 00 BRNO, OPLETALOVA 6

Tel/fax.: 542 214 768
e-mail: zsendler@seznam.cz

ZODPOVĚDNÝ PROJEKTANT :
Ing. ZDENEK SENDLER

VYPRACOVAL:
Ing. ZDENEK SENDLER
Ing. VÁCLAV BABKA
Ing. LUCIE RADILOVÁ

RAZÍTKO

PARÉ

VÝKRES :

KONTEJNEROVANÁ VÍCESTUPŇOVÁ IZOLAČNÍ ZELEŇ 1:25

03