



ÚZEMÍ  
POVRCH ÚZEMÍ

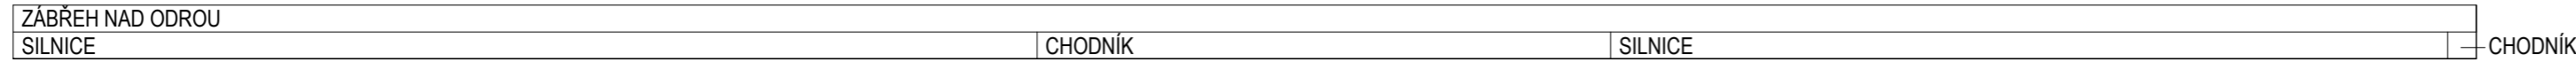

# Podélný profil vodovodu ŘAD A

MĚŘÍTKO 1:1000 / 1:100

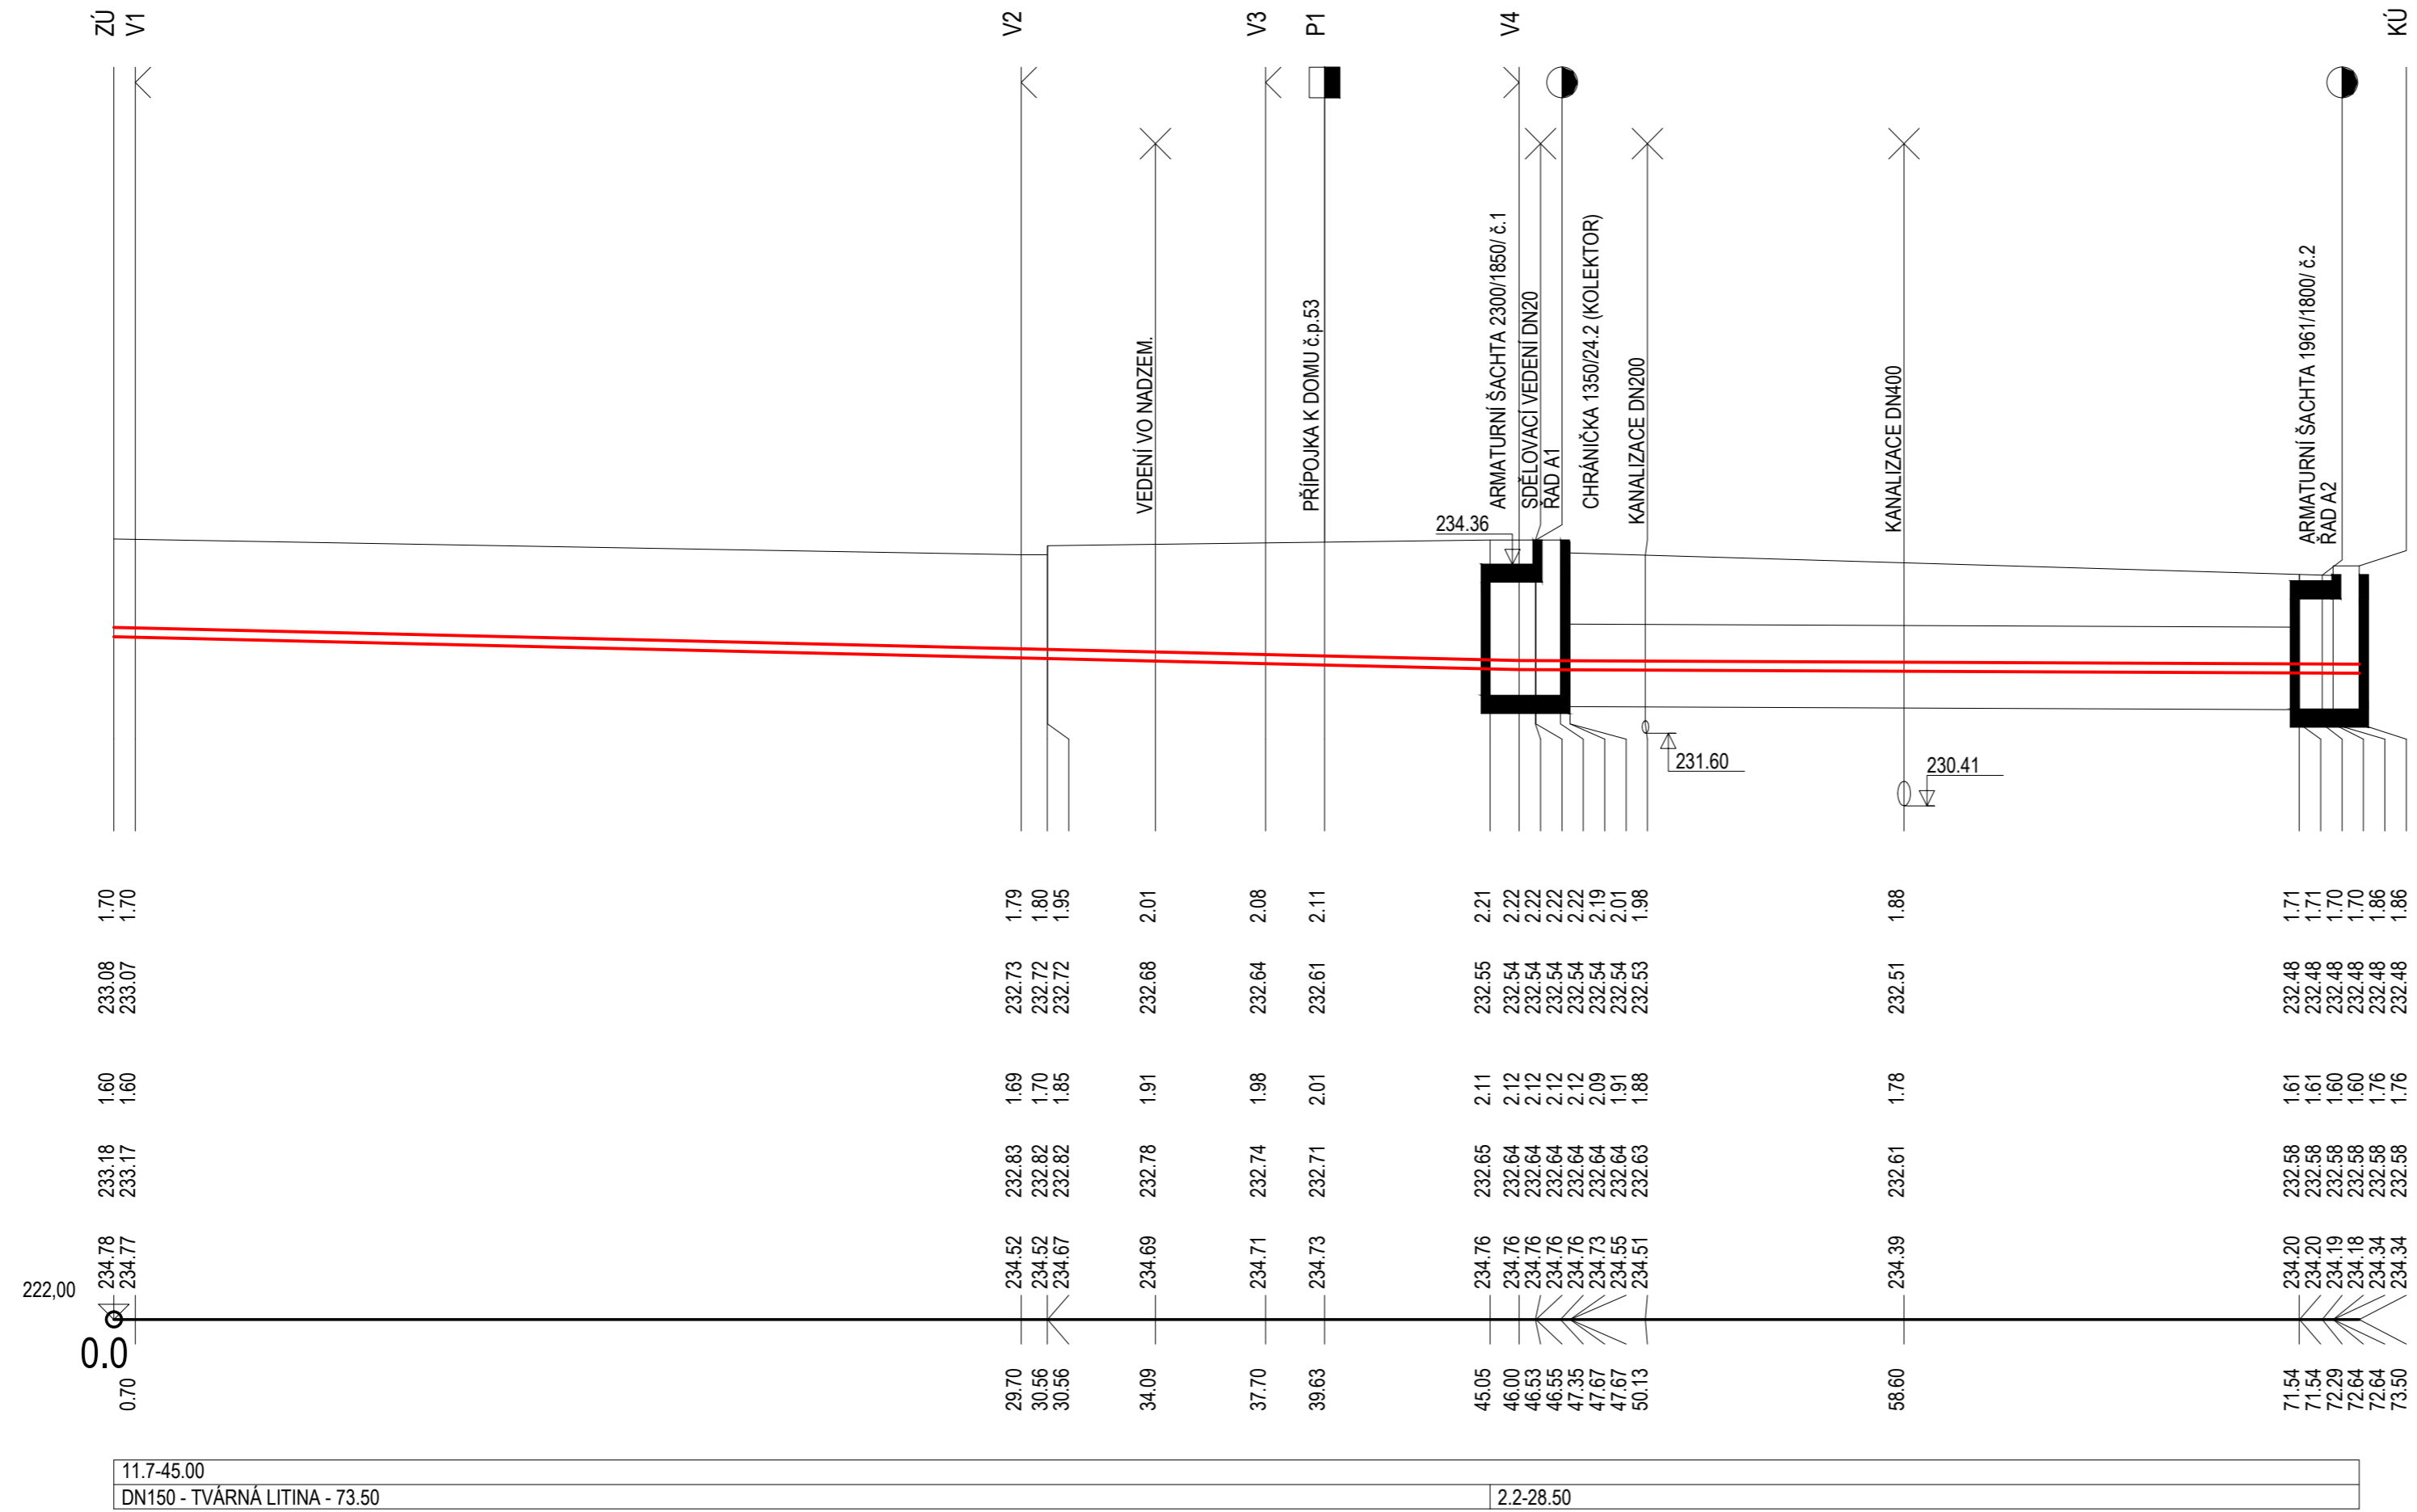

**POZNÁMKA:**  
SITUOVÁNÍ VEŠKERÝCH STÁVAJÍCÍCH INŽENÝRSKÝCH SÍTÍ JE ORIENTAČNÍ (TAKTÉŽ JEJICH HLOUBKY ULOŽENÍ) A JE TEDY NUTNO PŘED ZAPOČETÍM OPRAVY KANALIZACE NECHAT VYTÝČIT VEŠKERÉ INŽENÝRSKÉ SÍTĚ POPŘ. JEJICH POLOHU ZJISTIT SONDOU!  
VODOVOD JE V CELÉ TRASE V SOUBĚHU S KABELY NN NEBO TELECOMU NEBO VEŘEJNÉHO OSVĚTLENÍ POPŘ. S KABELY PRO OVLÁDÁNÍ SEMAFORŮ!

REVIZE	POPIS	DATUM	SCHVÁLIL
3			
2			
1			

<b>Sweco Hydroprojekt a.s. OZ Ostrava</b> Varenská 49, 730 02 Ostrava; ostrava@sweco.cz; www.sweco.cz					
VYPRACOVAL	Ing. D. Klozová	HIP	Ing. D. Klozová	T. KONTROLA	Ing. P. Tyma
PROJEKTANT	Ing. D. Klozová	ŘEDITEL DIVIZE	Ing. Č. Krkoška	DATUM	08/2013
OBJEDNATEL	Statutární město Ostrava, Prokešovo nám. 8, 729 30 Ostrava			KRAJ	Moravskoslezský
AKCE:				ČÍSLO ZAKÁZKY	31 3015 01 01
				STUPEŇ	DPS
				FORMÁT	4 A4
				MĚŘÍTKO	1 : 200/100
				ARCHIVNÍ ČÍSLO	1430/13/3
ČÁST STAVBY	-			SO/PS	-
PRÍLOHA:				ČÍSLO PRÍLOHY	D.2.1.2
					1 0

Tato dokumentace včetně všech příloh (s výjimkou dat poskytnutých objednatelem) je duševním vlastnictvím akciové společnosti Sweco Hydroprojekt a.s. Objednatel této dokumentace je oprávněn ji využít k účelům vyplývajícím z uzavřené smlouvy bez jakéhokoliv omezení. Jiné osoby (jak fyzické, tak právnické) nejsou bez předchozího výslovného souhlasu objednatele oprávněny tuto dokumentaci ani její části jakkoli využívat, kopírovat (ani jiným způsobem rozmnožovat) nebo zpřístupnit dalším osobám.  
Poznámka: Podpisy zpracovatelů jsou připojeny pouze k výtisku číslo 01 nebo originálu přílohy (matrici).