



Vaše značka:
Ze dne: 23.8.2016
Čj.: JIH/057843/16/VŽP/Ku
Sp. zn.: S-JIH/057843/16/VŽP

Vyřizuje: Alena Kudelová
Telefon: +420 599 430 221
Fax: +420 599 430 340
E-mail: alena.kudelova@ovajih.cz

dle rozdělovníku

Datum vyhotovení: 3. listopad 2016
Vypraveno:



ÚZEMNÍ ROZHODNUTÍ č. 173/2016

Výroková část

Statutární město Ostrava, Úřad městského obvodu Ostrava-Jih, odbor výstavby a životního prostředí jako stavební úřad příslušný podle ustanovení § 13 odst. 1 písm. c) zákona č. 183/2006 Sb., o územním plánování a stavebním řádu, ve znění pozdějších předpisů (dále jen „stavební zákon“), ustanovení § 139 odst. 3 zákona č. 128/2000 Sb., o obcích (obecní zřízení) ve znění pozdějších předpisů a ustanovení čl. 22 písm. c) bodu 1 obecně závazné vyhlášky města Ostravy č. 14/2013 (Statut města Ostravy) ve znění pozdějších předpisů, v územním řízení posoudil podle ustanovení §§ 86 a 90 stavebního zákona žádost o vydání rozhodnutí o umístění stavby v územním řízení (dále jen „rozhodnutí o umístění stavby“), kterou dne 24.8.2016 podalo Statutární město Ostrava, IČ 00845451, Prokešovo nám. 8, 729 30 Ostrava-Moravská Ostrava (dále jen „žadatel“), které zastupuje PTD Muchová, s.r.o., IČ 27767931, Olešní 313/14, 712 00 Ostrava-Muglinov, a na základě tohoto posouzení:

Vydává podle § 79 a § 92 stavebního zákona a dle § 9 vyhl. č. 503/2006 Sb., o podrobnější úpravě územního rozhodování, územního opatření a stavebního řádu, ve znění pozdějších předpisů (dále jen „vyhl. č. 503/2006 Sb.“):

rozhodnutí o umístění stavby

„Rekonstrukce veřejného osvětlení oblast Lumírova-Charvátská“.

Druh a účel umísťované stavby

Jedná se o rekonstrukci stávajícího veřejného osvětlení. V rámci stavby bude nově postaveno 77 ks světelných míst. Účelem stavby je zajistit požadované světelné technické parametry na osvětlovaných komunikacích v souladu s příslušnými technickými normami a zvýšit bezpečnost a spolehlivost osvětlovací soustavy oproti stávajícímu stavu.

Katastrální území a parcelní čísla a druh pozemků, na nichž se stavba umísťuje

Stavba se umísťuje na pozemcích označených parcelními čísly 739/3 (ost. plocha - ostatní komunikace), 762/1 (ost. plocha - silnice), 783 (lesní pozemek), 789 (lesní pozemek), 793/1 (ost. plocha - zeleň), 793/45 (ost. plocha - ostatní komunikace), 793/98 (ost. plocha - ostatní komunikace), 793/169 (ost. plocha - zeleň), 793/170 (ost. plocha - ostatní komunikace), 793/171 (ost. plocha - ostatní komunikace), 793/172 (ost. plocha - ostatní komunikace), 793/173 (ost. plocha

- ostatní komunikace), 793/260 (ost. plocha - zeleň), 793/280 (ost. plocha - jiná plocha), 793/283 (ost. plocha - zeleň), 793/284 (ost. plocha - jiná plocha), 793/285 (ost. plocha - jiná plocha), 793/286 (ost. plocha - zeleň), 793/287 (ost. plocha - zeleň), 793/296 (ost. plocha - jiná plocha), 793/303 (ost. plocha - jiná plocha) v katastrálním území Výškovice u Ostravy.

Umístění stavby na pozemku

Stavba se umístí na výše uvedených pozemcích tak, jak je znázorněno v situacích stavby na podkladě katastrální mapy v měřítku 1:1000 - výkres č. VO-944/500 a koordinační situaci v měřítku 1:500 - výkres č. VO-944/501, schválené Ing. Alenou Muchovou, autorizovaným technikem pro technologická zařízení staveb, ČKAIT 1100344, ověřených stavebním úřadem.

Určení prostorového řešení stavby

Pozemky dotčené stavbou se nachází v oblasti, která zahrnuje část ul. Lumírova, ul. Charvátská a okolí vč. odstavných ploch a chodníků pro pěší. Jedná se o rekonstrukci stávajícího zařízení veřejného osvětlení (VO) spočívající ve výstavbě nového VO se svítidly na samostatných stožárech VO a kabely uloženými v zemi (následně demontáž stávajícího zařízení VO). Nové stožáry VO jsou umístěny v zeleni mimo zpevněné plochy, kabelový rozvod VO je v celé trase uložen v zemi. Umístění nových stožárů VO je přizpůsobeno místním podmínkám, vlastnictví dotčených pozemků, inženýrským sítím a stanoveným ochranným pásmům. Umístění stavby včetně jejího napojení je zřejmé z výkresové části PD - č. VO-944/500, VO-944/501. V rámci stavby bude nově postaveno 77 ks světelných míst. Schéma zapojení osvětlovací soustavy je ve výkrese č. VO-944/502. Rekonstruované zařízení VO bude z převážné části napájeno z kompletně vyměněného zapínacího rozváděče RVO 695 vč. napájecího kabelu. Několik světelných míst bude napojeno ze stávajících rozvodů VO v bezprostředním okolí. Nový napájecí kabel bude typu 1-CYKY-J 3x50+35 mm². Nová světelná místa budou tvořena - třístupňovými ocelovými bezpaticovými silničními stožáry jmenovité výšky 10 m v provedení s dříkem vetknutým do základu v zemi nebo v přírubovém provedení a LED svítidly typu 1 nebo typu 2, na dvouramenném výložníku svítidla typu 1 a 3; kónickými ocelovými stožáry jmenovité výšky 6 m v provedení s dříkem určeným k vetknutí do země s LED svítidly typu 3 nebo typu 5; kónickými ocelovými stožáry jmenovité výšky 5 m v provedení s dříkem určeným k vetknutí do země nebo v přírubovém provedení s LED svítidly typu 3 nebo typu 6; kónickými ocelovými stožáry jmenovité výšky 4 m v provedení s dříkem určeným k vetknutí do země nebo v přírubovém provedení s LED svítidly typu 3 nebo 4; „Rekonstrukce VO oblast Lumírova -Charvátská“ bezprostředně navazuje na lokality, ve kterých byla v poslední době provedena rekonstrukce VO, při které byla použita LED svítidla. Vzhledem k bezprostřední návaznosti a zachování jednotnosti je požadováno použití LED svítidel shodného vzhledu i optických vlastností (Voltana), u svítidel s kruhovou charakteristikou vyzařování LED svítidel stejného výrobce (Friza). Bližší technické údaje jsou uvedeny ve schválené projektové dokumentaci.

Vymezení území dotčeného vlivy stavby

Jako území dotčené vlivy stavby stavební úřad vymezil výše uvedené, stavbou dotčené pozemky a sousední pozemky - pozemky a stavby v k.ú. Výškovice u Ostravy značené parcelními čísly 780, 493, 486, 478, 476, 477, 793/307, 793/50, 793/49, 793/27, 793/28, 793/29, 793/30, 793/31, 793/32, 793/33, 793/34, 793/51, 793/52, 793/168, 793/302, 793/82, 793/254, 793/398, 793/79, 793/78, 793/77, 793/76, 793/75, 793/74, 793/73, 793/81, 793/189, 793/80, 793/83, 793/71, 793/72, 793/68, 793/61, 793/62, 793/63, 793/64, 793/66, 793/67, 793/57, 793/58, 793/59, 793/60, 793/99, 793/84, 793/55, 793/54, 793/299, 740/4; (tito vlastníci byli účastníky řízení);

Pro umístění a realizaci stavby se stanoví tyto podmínky:

1. Stavba se umístí na pozemcích označených parcelními čísly 739/3, 762/1, 783, 789, 793/1, 793/45, 793/98, 793/169, 793/170, 793/171, 793/172, 793/173, 793/260, 793/280, 793/283, 793/284, 793/285, 793/286, 793/287, 793/296, 793/303 v katastrálním území Výškovice u Ostravy. Pro uskutečnění stavby se vymezují části pozemků označené parcelními čísly 739/3, 762/1, 783, 789,

793/1, 793/45, 793/98, 793/169, 793/170, 793/171, 793/172, 793/173, 793/260, 793/280, 793/283, 793/284, 793/285, 793/286, 793/287, 793/296, 793/303 v katastrálním území Výškovice u Ostravy jako pozemek stavební tak, jak je zakresleno a okótováno v situačním výkrese na podkladě katastrální mapy v měřítku 1:1000 - číslo výkresu VO-944/500, který je nedílnou součástí tohoto rozhodnutí pro všechny účastníky řízení.

2. Stavba bude provedena v souladu s dokumentací ověřenou v územním řízení schválenou Ing. Alenou Muchovou, autorizovaným technikem pro technologická zařízení staveb, ČKAIT 1100344, která je přílohou tohoto rozhodnutí pro žadatele; případné změny nesmí být provedeny bez předchozího povolení stavebního úřadu. Podrobnosti umístění stavby na pozemcích jsou patrné z katastrálního situačního výkresu v měřítku 1:1000 - výkres č. VO-944/500 a z koordinační situace v měřítku 1:500 - výkres č. VO-944/501.

3. Při umístění a realizaci stavby budou respektovány stávající inženýrské sítě a zařízení, jejich ochranná pásma, přeložky nebo jiné zásahy budou předem projednány s jejich operativními správci.

4. Stavebník bude důsledně plnit a respektovat všechny podmínky stanovené ve vyjádřeních doložených k této stavbě - Česká telekomunikační infrastruktura a.s.(vyjádření č.j. 512557/16 ze dne 18.1.2016), ČEZ Distribuce, a.s. (vyjádření zn. 0100513758 ze dne 18.1.2016, zn. 1086656163 ze dne 23.6.2016), Veolia Energie ČR, a.s. (vyjádření zn. 24550/Lie/220616-1 ze dne 22.6.2016), Ostravské komunikace a.s. (vyjádření zn. OKAS-3346/16/TSÚ/Ku ze dne 7.7.2016), Ostravské vodárny a kanalizace a.s. (vyjádření zn. 7.3/8025/6946/16/Pac ze dne 12.7.2016), PODA a.s. (vyjádření zn. TaV/927/2016/Vo ze dne 29.6.2016), RWE Distribuční služby s.r.o. (zn. 5001332359 ze dne 20.7.2016), UPC ČR a.s. (vyjádření zn. E001022/16 ze dne 28.1.2016), OVANET a.s. (vyjádření zn. 16-095 ze dne 24.2.2016), tak, aby nedošlo k jejich poškození.

5. Zahájení stavby bude předem oznámeno správcům inženýrských sítí (dle požadavků uvedených ve vyjádřeních k předmětné stavbě) a zástupci těchto správců budou přizváni ke kontrole jimi stanovených podmínek. Před zahájením prací budou vytyčeny veškeré inženýrské sítě. Při křížení a souběhu trasy kabelového vedení s ostatními vedeními bude respektována ČSN 73 6005 - Prostorové uspořádání sítí technického vybavení. Každé odkrytí, příp. poškození zařízení a inženýrských sítí bude okamžitě ohlášeno příslušnému správci. V místech přiblížení a křížení se stávajícími inženýrskými sítěmi musí být výkopy prováděny ručně s maximální opatrností.

6. Před záhozem budou správci dotčených sítí vyzváni ke kontrole, zda vedení nebylo při provádění prací viditelně poškozeno a zda je v původní poloze. Současně se o tom provede zápis do stavebního deníku firmy provádějící stavbu případně sepsáním protokolu potvrdí souhlas se záhozem odkrytého vedení.

7. Před vlastním zahájením prací v ochranném pásmu energetického zařízení musí konkrétní vybraný zhotovitel stavby požádat o písemný souhlas s činností v ochranném pásmu zařízení distribuční soustavy ČEZ Distribuce a.s.

8. V místě křížení s teplotním zařízením nutno kabel uložit do betonové chráničky s přesahem 1 m na každou stranu od vnější hrany tepelného kanálu, resp. předizolovaného potrubí, alternativně lze použít kabelovou chráničku KORUHARD

9. Trasa kabelových vedení bude v blízkosti zachovávaných dřevin upravena tak, aby okraje výkopů pro uložení kabelových rozvodů a chrániček byly ve vzdálenosti větší než 3 m od pat kmenů stromů o průměru kmene větším než 40 cm a 2,5 m od pat kmenů ostatních stromů; V případě, že uvedené vzdálenosti nebude možné dodržet, bude nutné kolidující dřeviny odstranit nebo bude trasa v blízkosti vzrostlých stromů realizována protlakem; jámy pro provedení protlaků musí být ve vzdálenosti větší než 3 m od pat kmenů. Stavební práce v blízkosti dřevin budou prováděny ručně a bude přihlédnuto k ČSN 83 9061 zejména k bodům 4.6 (ochrana stromů před mechanickým poškozením), 4.8 (ochrana kořenové zóny při navážce zeminy), 4.10 (ochrana kořenového prostoru při výkopech) a 4.12 (ochrana kořenového prostoru stromů při dočasném zatížení).

10. Stožáry se svítidly veřejného osvětlení budou umístěny mimo dosah korun stromů s ohledem na jejich konečný růst.

11. Stavba bude umístěna na lesních pozemcích dle zákresu na kopii katastrální mapy doložené žadatelem k umístění stavby.

12. Patky stožárů veřejného osvětlení musí být situovány - mimo ochranné pásmo vodovodních řadů v provozování společnosti OVAK a.s., pokud by v odůvodněných případech nebylo možno dodržet toto ochranné pásmo, musí být líc patky min. 0,8 m od líce potrubí a patka musí být založena min. 0,5 m pod niveletou dna potrubí; v minimální vzdálenosti 0,5 m od vedení PODA a.s. a VŠB-TU Ostrava; v min. vzdálenosti 1 m od plynovodního potrubí.

13. Protlaký pod komunikacemi budou prováděny tak, aby nešlo k porušení stávajících zařízení v provozování společnosti OVAK a.s. V případě křížení plánovaného protlaku se stávajícím zařízením v provozování společnosti OVAK a.s. bude před započítím prací provedeno prověření přesné hloubky tohoto zařízení.

14. Stavebními a demoličními pracemi nebude ohrožena funkce vodovodu pro veřejnou potřebu a nebude zhoršen přístup k objektům na síti, poklopy vodovodních armatur (zákopových souprav šoupátek apod.) včetně uzávěrů na přípojkách a kanalizační poklopy musí být přístupné po celou dobu stavby. Ve vzdálenosti 1,5 m na každou stranu od trubního řadu musí být zemní práce prováděny ručně.

15. Při realizaci stavby budou dodrženy podmínky uvedené ve vyjádření vlastníka lesních pozemků (ČR, Lesy České republiky, s.p. - č.j. LCR 109/001024/2016 ze dne 9.8.2016, č.j. LCR 109/001596/2016 ze dne 20.9.2016). Kabel VO bude uložen na lesních pozemcích s právem hospodařit pro LČR v minimální hloubce 80 cm v chrániče. Bude zajištěn takovým způsobem, aby nemohl být poškozen pojezdem lesní techniky.

16. Po nabytí právní moci územního rozhodnutí a zároveň před vstupem na pozemek investor zajistí na dobu provádění stavby vydání *rozhodnutí o dočasném odnětí a následném omezení plnění funkcí lesa dotčených částí výše uvedených lesních pozemků.*

17. Zahájení stavebních prací bude oznámeno vlastníkovi lesních pozemků 2 měsíce před zahájením stavby doporučeným dopisem. Vstup na pozemek bude umožněn po předložení *Rozhodnutí o dočasném odnětí* pozemku z pozemků určených k plnění funkcí lesa s nabytím právní moci v časovém rozpětí tak, jak bude určeno v předmětném *Rozhodnutí* orgánu státní správy lesa a v uzavřené úplatné - Smlouva o smlouvě budoucí o zřízení věcného břemene - služebnosti.

18. Realizací stavby nesmí dojít k poškození a znečištění okolních komunikací včetně jejich součástí a příslušenství. V maximální míře bude zajištěna průchodnost chodců, průjezdnost aut.

19. Stavební materiál musí být uložen tak, aby nebylo ohroženo zdraví a bezpečnost obyvatel, rovněž výkopy musí být zabezpečeny takovým způsobem, aby nemohlo dojít ke zranění.

20. Při přeložkách stožárů veřejného osvětlení zodpovídá investor za provedení provizorního dopravního značení (v případě demontáže tohoto značení) a obnovení všech původních dopravních značek na přeložených sloupech VO.

21. Po ukončení stavby budou dotčené pozemky uvedeny do původního stavu a předány zpět majetkovým správcům včetně Závěrečné zprávy kvality prokazující provedení prací dle platných ČSN a předpisů.

22. Po ukončení stavby budou stavebnímu úřadu předloženy veškeré doklady prokazující, že s odpadem vznikajícím během stavby bylo nakládáno způsobem, který je v souladu s ustanoveními zákona o odpadech, včetně předpisů vydaných k jeho provedení.

23. Stavebník oznámí stavebnímu úřadu termín zahájení stavby, název a sídlo stavebního podnikatele, který bude stavbu provádět, vše před započítím stavebních prací.

24. Platnost tohoto rozhodnutí se v souladu s ustanovením § 93 odst. 1 stavebního zákona stanoví na 5 let ode dne jeho nabytí právní moci.

Účastníci řízení na něž se vztahuje rozhodnutí správního orgánu podle § 27 odst. 1 zákona č. 500/2004 Sb., správní řád, ve znění pozdějších předpisů (dále jen „správní řád“):

Statutární město Ostrava, IČ 00845451, Prokešovo nám. 8, 729 30 Ostrava-Moravská Ostrava,

Odůvodnění

Dne 24.8.2016 byla odboru výstavby a životního prostředí ÚMOB Ostrava-Jih jako stavebnímu

úřadu příslušnému podle § 13 odst. 1 písm. c) stavebního zákona, ustanovení § 139 odst. 3 zákona č. 128/2000 Sb., o obcích (obecní zřízení) ve znění pozdějších předpisů a ustanovení čl. 22 písm. c) bodu 1 obecně závazné vyhlášky města Ostravy č. 14/2013 (Statut města Ostravy) ve znění pozdějších předpisů, doručena žádost o umístění stavby „Rekonstrukce veřejného osvětlení oblast Lumírova-Charvátská“ na pozemcích označených parcelními čísly 739/3, 762/1, 783, 789, 793/1, 793/45, 793/98, 793/169, 793/170, 793/171, 793/172, 793/173, 793/260, 793/280, 793/283, 793/284, 793/285, 793/286, 793/287, 793/296, 793/303 v katastrálním území Výškovice u Ostravy. Tímto dnem bylo zahájeno územní řízení. Současně bylo požádáno o stanovení platnosti územního rozhodnutí o umístění stavby na dobu 5 let ode dne nabytí právní moci v souladu s ustanovením § 93 odst. 1 stavebního zákona. Žádost byla odůvodněna skutečností, že investor za současné finanční situace nemůže zaručit, že bude stavba zařazena do investičního plánu a zahájena v průběhu standardní doby platnosti územního rozhodnutí, tj. do dvou let ode dne nabytí právní moci územního rozhodnutí. Odbor výstavby a ŽP ÚMOB Ostrava-Jih oznámil opatřením č.j. JIH/064214/16/VŽP ze dne 19.9.2016 zahájení územního řízení dotčeným orgánům a známým účastníkům řízení. Vzhledem k tomu, že jsou stavebnímu úřadu dobře známy poměry v území a žádost poskytuje dostatečný podklad pro posouzení záměru upustil v souladu s ustanovením § 87 odst. 1 stavebního zákona od ústního jednání. Účastníci řízení mohli své námitky k žádosti uplatnit nejpozději do 15 dnů ode dne doručení oznámení o zahájení územního řízení. Ve stejné lhůtě mohli sdělit svá závazná stanoviska dotčené orgány. Účastníkům řízení uvedeným v § 85 odst. 1 stavebního zákona, § 85 odst. 2 písm. a) stavebního zákona a dotčeným orgánům bylo doručováno jednotlivě. Vzhledem k tomu, že se jedná o řízení s velkým počtem účastníků bylo účastníkům řízení uvedeným v § 85 odst. 2 písm. b) stavebního zákona bylo doručováno veřejnou vyhláškou vyvěšenou po dobu 15 dnů na úřední desce Městského obvodu Ostrava-Jih. Patnáctým dnem po vyvěšení oznámení o zahájení územního řízení na úřední desce bylo oznámení považováno za doručené.

Okruh účastníků řízení byl v souladu s ustanovením § 85 stavebního zákona vymezen následovně:

Účastníci řízení podle § 85 odst. 1 stavebního zákona:

- *žadatel* - Statutární město Ostrava, primátor, Prokešovo nám. 8, 729 30 Ostrava-Moravská Ostrava
- *obec, na jejímž území má být požadovaný záměr uskutečněn* – SMO-Městský obvod Ostrava-Jih, Horní 3, 700 30 Ostrava-Hrabůvka

Účastníci řízení podle § 85 odst. 2 stavebního zákona:

- *písm. a) - vlastník pozemku nebo stavby, na kterých má být požadovaný záměr uskutečněn, není-li sám žadatelem, nebo ten, kdo má jiné věcné právo k tomuto pozemku nebo stavbě:* SMO-Městský obvod Ostrava-Jih, Horní 3, 700 30 Ostrava-Hrabůvka, IČ 00845451; ČEZ Distribuce a.s., Teplická 874/8, 405 02 Děčín 4, IČ 24729035; Veolia Energie ČR, a.s., 28.října 3337/7, 709 74 Ostrava 1, IČ 45193410; Ostravské komunikace a.s., Novoveská 25/1266, 709 00 Ostrava-Mar. Hory, IČ 25396544; Ostravské vodárny a kanalizace a.s., Nádražní 28/3114, 729 71 Ostrava, IČ 45193673; PODA a.s., 28. října 102/1168, 702 00 Moravská Ostrava, IČ 25816179; GasNet, s.r.o., Klíšská 940, 401 17 Ústí nad Labem, IČ 27295567; Česká telekomunikační infrastruktura a.s., Olšanská 2681/6, 130 00 Praha 3-Žižkov, IČ 04084063; UPC ČR a.s., Závišova 5, 140 00 Praha 4, IČ 00562262; Lesy České republiky, sp., Přemyslova 1106/19, Nový Hradec Králové, 500 08 Hradec Králové, IČ 42196451; OVANET a.s., Hájkova 1100/13, 702 00 Ostrava-Přívoz, IČ 25857568; OVA!!!CLOUD.net a.s., Hájkova 1100/13, 702 00 Ostrava-Přívoz, IČ 25857568;

písm. b) - osoby, jejichž vlastnické nebo jiné věcné právo k sousedním stavbám anebo sousedním pozemkům nebo stavbám na nich může být územním rozhodnutím přímo dotčeno:

pozemky a stavby v k.ú. Výškovice u Ostravy značené parcelními čísly 780, 493, 486, 478, 476, 477, 793/307, 793/50, 793/49, 793/27, 793/28, 793/29, 793/30, 793/31, 793/32, 793/33, 793/34, 793/51, 793/52, 793/168, 793/302, 793/82, 793/254, 793/398, 793/79, 793/78, 793/77, 793/76, 793/75, 793/74, 793/73, 793/81, 793/189, 793/80, 793/83, 793/71, 793/72, 793/68, 793/61, 793/62, 793/63, 793/64, 793/66, 793/67, 793/57, 793/58, 793/59, 793/60, 793/99, 793/84, 793/55, 793/54, 793/299, 740/4;

V průběhu územního řízení došlo ke dni 1.10.2016 ke změně jména právnické osoby - z RWE GasNet, s.r.o. se sídlem 401 17 Ústí nad Labem, Klíšská 940, IČ 27295567, na GasNet, s.r.o. se sídlem 401 17 Ústí nad Labem, Klíšská 940, IČ 27295567; z RWE Distribuční služby, s.r.o., IČ 27935311, Plynárenská 499/1, 657 02 Brno na GridServices, s.r.o., IČ 27935311, Plynárenská 499/1, 657 02 Brno-Zábrdovice.

Stavební úřad vymežil okruh účastníků dle § 85 odst. 2 písm. a) a b) tak, jak je uvedeno výše, a nevymežil žádné osoby, o kterých by zvláštní právní předpis stanovil, že jsou účastníky tohoto řízení.

Žádost byla doložena těmito stanovisky dotčených orgánů, správců inženýrských sítí a účastníků řízení:

- ČD-Telematika a.s. - vyjádření č.j. 1116/16 ze dne 18.1.2016
- České radiokomunikace a.s. - vyjádření č.j. UPTS/OS/129188/2016 ze dne 22.2.2016
- ČEZ Energetické služby s.r.o. - vyjádření č.j. O2A1600004735 ze dne 28.1.2016
- ČEZ ICT Services, a.s. - vyjádření č.j. 0200399610 ze dne 18.1.2016
- ČEZ, a.s. Teplárna Vítkovice - email ze dne 20.1.2016
- DOPRAVNÍ PODNIK OSTRAVA a.s. - vyjádření zn. 18472/TDC/16/Kr ze dne 19.7.2016
- Veolia Průmyslové služby ČR, a.s. - vyjádření č.j. EGV 47/2016 ze dne 22.1.2016
- Internethome, s.r.o. - vyjádření č.j. 017-2016 ze dne 20.1.2016
- itself s.r.o. - vyjádření č.j. 16/000220 ze dne 2.2.2016
- Lesy České republiky, sp., - vyjádření č.j. LCR 109/001024/2016 ze dne 9.8.2016 vč. opravy č.j. LCR 109/001596/2016 ze dne 20.9.2016
- OKD a.s., Informační technologie - vyjádření č.j. IT 17/2016 ze dne 29.1.2016
- OKK Koksovny a.s. - vyjádření č.j. PR/Kr/300 ze dne 25.1.2016
- Povodí Odry, státní podnik - stanovisko zn. 8879/923/2/840.06/2016 ze dne 23.6.2016
- RPG Byty, s.r.o. - vyjádření č.j. BY/ÚEN/Iz/2015 ze dne 21.1.2016
- Sitel, spol. s r.o. - vyjádření č.j. 1111600243 ze dne 18.1.2016
- T-Mobile Czech Republic a.s. - vyjádření zn. E01519/16 ze dne 18.1.2016
- VÍTKOVICE REALITY DEVELOPMENTS s.r.o. - vyjádření č.j. 501.2/28 ze dne 25.1.2016
- Vodafone Czech Republic a.s. - vyjádření ze dne 29.3.2016
- OVA!!!CLOUD.net a.s. - vyjádření zn. 16-095 ze dne 24.2.2016
- OVANET a.s. - vyjádření zn. 16-095 ze dne 24.2.2016
- Česká telekomunikační infrastruktura a.s. - vyjádření č.j. 512557/16 ze dne 18.1.2016
- ČEZ Distribuce, a.s. - vyjádření zn. 0100513758 ze dne 18.1.2016, zn. 1086656163 ze dne 23.6.2016
- Veolia Energie ČR, a.s. - vyjádření zn. 24550/Lie/220616-1 ze dne 22.6.2016
- Ostravské komunikace a.s. - vyjádření zn. OKAS-3346/16/TSÚ/Ku ze dne 7.7.2016
- Ostravské vodárny a kanalizace a.s. - vyjádření zn. 7.3/8025/566/16/Pac ze dne 20.1.2016, zn. 7.3/8025/6946/16/Pac ze dne 12.7.2016
- PODA a.s. - vyjádření zn. TaV/927/2016/Vo ze dne 29.6.2016
- RWE Distribuční služby s.r.o. - zn. 5001332359 ze dne 20.7.2016
- UPC ČR a.s. - vyjádření zn. E001022/16 ze dne 28.1.2016
- MMO, Útvar hlavního architekta a stavebního řádu - KS 1128/2016 ze dne 25.7.2016, 19.7.2016, 7.7.2016
- MMO, Odbor ochrany životního prostředí - vyjádření č.j. KS 1128/2016 ze dne 13.7.2016
- MMO, Odbor dopravy - vyjádření č.j. SMO/235985/16/OD/Ada ze dne 22.7.2016; KS 1128/2016 ze dne 21.7.2016
- Hasičský záchranný sbor Moravskoslezského kraje - závazné stanovisko č.j. HSOS-6869-2/2016 ze dne 4.7.2016
- Ministerstvo obrany, Sekce ekonomická a majetková MO, Oddělení ochrany územních zájmů Brno závazné stanovisko zn. 498/5/289/2015-8201-OÚZ-BR ze dne 11.2.2016

ÚMOb O.-Jih, odbor dopravy a komunálních služeb - stanovisko č.j. ODK/43569/16/285 ze dne 12.7.2016

SMO-Městský obvod Ostrava-Jih, majetkový odbor - č.j. JIH/43567/16/OMJ/Dzi ze dne 26.7.2016

Společenství pro dům Lumírova 30 - email ze dne 5.6.2016

Společenství vlastníků jednotek Lumírova 38-42 - email ze dne 4.4.2016

Dále bylo k žádosti doloženo následující:

- dokumentace vypracovaná oprávněnou osobou
- plná moc pro PTD Muchová s.r.o.
- doklady o způsobilosti k proj. činnosti, autorizace projektanta
- zápis z projednání projektové dokumentace dne 16.6.2016

V průběhu řízení uplatnili svá stanoviska - ÚMOb O.-Jih, odbor dopravy a komunálních služeb (vyjádření č.j. ODK/64726/16/421 ze dne 23.9.201 a č.j. JIH/064726/16/ODK/Don/01 ze dne 3.10.2016). V průběhu řízení nebyla uplatněna žádná závazná stanoviska dotčených orgánů, žádné námítky účastníků řízení, které by bránily vydání tohoto rozhodnutí, ani žádné připomínky veřejnosti. Stavební úřad zajistil vzájemný soulad předložených závazných stanovisek dotčených orgánů, vyžadovaných zvláštními předpisy, zabezpečil plnění požadavků vlastníků sítí technického vybavení a podmínky stanovisek zahrnul do podmínek tohoto rozhodnutí.

Stavební úřad v provedeném územním řízení přezkoumal žádost z hledisek uvedených v § 90 stavebního zákona a záměr žadatele posoudil následovně. Umísťovaná stavba je v souladu:

- a) s vydanou územně plánovací dokumentací;
- b) s cíli a úkoly územního plánování, zejména s charakterem území, s požadavky na ochranu architektonických a urbanistických hodnot v území;
- c) s požadavky stavebního zákona a jeho prováděcích právních předpisů, zejména s obecnými požadavky na využívání území;
- d) s požadavky na veřejnou dopravní a technickou infrastrukturu,
- e) s požadavky zvláštních právních předpisů a se stanovisky dotčených orgánů podle zvláštních právních předpisů a právem chráněných zájmů účastníků řízení;

Jedná se o stavbu umístěnou na pozemcích, které jsou dle Územního plánu Ostravy, schváleného dne 21.5.2014 usnesením Zastupitelstva města Ostravy č. 2462/ZM/1014/32, součástí ploch se způsobem využití "Bydlení v bytových domech", "Plochy pozemních komunikací (včetně tramvajového pásu)", okrajově zasahuje i do plochy "Lesy". Stavbu lze dle textové části Územního plánu Ostravy kapitoly " 6. Podmínky využití ploch s rozdílným způsobem využití" zařadit dle vhodnosti využití plochy do kategorie „Přípustné využití“ - nezbytná technická infrastruktura - inženýrské sítě, pro všechny plochy s rozdílným způsobem využití. Žádost obsahuje veškeré náležitosti, které upravuje ustanovení § 86 stavebního zákona, ustanovení § 3 vyhlášky č. 503/2006 Sb. a příloha č. 1 této vyhlášky; dokumentace stavby je v souladu s přílohou č. 1 k vyhlášce č. 499/2006 Sb. o dokumentaci staveb; je v souladu s vyhláškou č. 268/2009 Sb. - o technických požadavcích na stavbu, a dále je v souladu s obecnými požadavky na využívání území podle vyhlášky č. 501/2006 Sb. o obecných požadavcích na využívání území, ve znění pozdějších předpisů. Jedná se o rekonstrukci veřejného osvětlení v lokalitě vymezené ulicemi Lumírova a Charvátská a jejich okolí včetně odstavných ploch a komunikací pro pěší - tedy liniovou stavbu technického vybavení VO, napojenou na stávající technickou infrastrukturu v místě stavby, nezbytného pro osvětlení obytného celku. Řešení kabelového vedení je navrženo podzemní. Nadzemní stavby světelných míst jsou nezbytným technickým vybavením, které doplňuje obytnou zástavbu bytových domů, zároveň přispívá ke zvýšení bezpečnosti dané lokality. Podzemní vedení liniové stavby se neuplatní navenek a nemá negativní dopad na charakter zástavby v dané lokalitě. Umístění stavby je v souladu se stanoveným funkčním a prostorovým uspořádáním území dle platného Územního plánu Ostravy. K umístění stavby byla vydána kladná stanoviska všech dotčených orgánů, které hájí zájmy chráněné zvláštními právními předpisy:

Magistrát města Ostravy (dále jen "MMO") vydal dne 25.7.2016 koordinované stanovisko č. KS 1128/2016 (č.j. SMO/235990/16/ÚHAaSR/GAV), ve kterém zahrnul požadavky na ochranu dotčených veřejných zájmů, které hájí na základě zvláštních zákonů. Vyjádření dotčených orgánů vydaná v rámci tohoto stanoviska, jsou jeho součástí:

Útvar hlavního architekta a stavebního řádu MMO

- ve smyslu ustanovení § 6 odst. 1, písmene e) stavebního zákona - vyjádření - stavba je v souladu s Územním plánem Ostravy;

- z hlediska zákona č. 20/1987 Sb. o státní památkové péči, ve znění pozdějších předpisů - sdělení, že nedojde k dotčení zájmů, chráněných tímto zákonem;

Odbor dopravy MMO

- není dotčeným orgánem

Odbor ochrany životního prostředí MMO

- z hlediska zákona č. 185/2001 Sb. o odpadech a o změně některých dalších zákonů, ve znění pozdějších předpisů, kladné vyjádření s podmínkou zapracovanou v bodě 22;

- z hlediska zákona č. 114/1992 Sb., o ochraně přírody a krajiny, ve znění pozdějších předpisů - kladné závazné stanovisko s podmínkami zapracovanými v bodě 9 - 10;

- z hlediska zákona č. 289/1995 Sb. o lesích a o změně a doplnění některých zákonů (lesní zákon), ve znění pozdějších předpisů, kladné závazné stanovisko k dotčení lesních pozemků stavbou - zapracováno v bodě 11;

Mimo rámec koordinovaného stanoviska se vyjádřil:

- dne 22.7.2016 pod č.j. SMO/235985/16/OD/Ada odbor dopravy MMO k projektové dokumentaci - souhlasné vyjádření;

Stanoviska dalších dotčených orgánů

Hasičský záchranný sbor Moravskoslezského kraje

- z hlediska zákona č. 133/1985 Sb., o požární ochraně, ve znění pozdějších předpisů (závazné stanovisko č.j. HSOS-6869-2/2016 ze dne 4.7.2016) - souhlasné závazné stanovisko bez podmínek;

Ministerstvo obrany, Sekce ekonomická a majetková MO

- z hlediska § 175 zákona č. 183/2006 Sb. (stanovisko zn. 498/5/289/2015-8201-OÚZ-BR ze dne 11.2.2016) - souhlasné stanovisko;

Odbor dopravy a komunálních služeb SMO ÚMOB Ostrava-Jih

- stanovisko č.j. ODK/43569/16/285 ze dne 12.7.2016, č.j. ODK/64726/16/421 ze dne 23.9.201 a vyjádření č.j. JIH/064726/16/ODK/Don/01 ze dne 3.10.2016, s podmínkami (včetně podmínek vztahujících se k realizaci stavby) zapracovanými v bodech 18-21;

Podmínky, které se vztahují k provádění stavby veřejného osvětlení byly v souladu s ustanovením § 92 odst. 1 stanoveny v potřebném rozsahu. Do podmínek územního rozhodnutí nebyly zahrnuty ty podmínky, kde povinnost jejich plnění vyplývá přímo z platných právních předpisů a ty, které se týkají soukromoprávních vztahů účastníků. Účastníci řízení byli, v souladu s ustanovením § 36 odst. 3 zákona č. 500/2004 Sb. správní řád ve znění pozdějších předpisů, informováni o možnosti vyjádřit se k podkladům rozhodnutí i ke způsobu jejich zjištění, popřípadě navrhnout jejich doplnění. Ve stanovené lhůtě se nikdo nevyjádřil. Stavební úřad v provedeném řízení posoudil také důvody žádosti o prodloužení doby platnosti územního rozhodnutí a rozhodl, jak je uvedeno ve výroku rozhodnutí, za použití ustanovení právních předpisů ve výroku uvedených.

Upozornění

V případě zvláštního užívání komunikace nebo jiného užívání veřejného prostranství (pro účely zřízení zařízení staveniště, umístění stavebního materiálu aj.) požádá stavebník o povolení u odboru dopravy a komunálních služeb ÚMOB Ostrava-Jih ve smyslu zákona o pozemních komunikacích č. 13/1997 Sb. ve znění pozdějších předpisů a zákonných opatření, jichž se povolení dotýká. Je nutno doložit souhlas majetkového správce místních komunikací. Zahájení prací v rámci stavby se

uskuteční pouze na základě vydaného povolení k zvláštnímu užívání podle § 25 citovaného zákona. Bude-li z charakteru stavby vyplývat potřeba dočasného dopravního značení, bude zpracován návrh dočasného dopravního značení, který bude schválen v komisi OŘD při OD MMO (v dostatečném časovém předstihu před zahájením prací). O stanovení dočasného dopravního značení požádá stavebník u příslušného silničního správního orgánu.

Bude zajištěna bezpečnost silničního provozu a chodců v souladu se zákonem č. 361/2000 Sb. o provozu na pozemních komunikacích při realizaci stavebních prací.

Případné povolení ke kácení dřevin rostoucích mimo les není nutné pouze u dřevin splňujících podmínky ust. § 3 vyhlášky č. 189/2013 Sb. o ochraně dřevin a povolování jejich kácení (dále jen vyhl. č. 189/2013 Sb). O povolení kácení dřevin bude požádán v souladu s ust. § 4 odst. 1 vyhlášky č. 189/2013 Sb., příslušný orgán ochrany přírody, kterým je ÚMOB Ostrava-Jih, OVŽP.

V zájmu ochrany volně žijících druhů ptáků nesmí dojít ke kácení dřevin, které by mělo za následek porušení ustanovení § 5a odst. 1 zákona č. 114/1992 Sb.

Stavbou ani jejím užíváním nesmí dojít k znečištění podzemních ani povrchových vod a ke zhoršení odtokových poměrů na předmětné lokalitě. Veškeré případné manipulace s vodám závadnými látkami v době realizace záměru musí být prováděny tak, aby bylo zabráněno nežádoucímu úniku závadných látek do půdy nebo jejich nežádoucímu smísení se srážkovými vodami nebo odpadními vodami.

Při provádění stavby je nutno dodržovat předpisy týkající se bezpečnosti práce a technických zařízení, zejména vyhlášky č. 309/2006 Sb., zajištění dalších podmínek bezpečnosti a ochrany zdraví při práci a nařízení vlády č. 591/2006 Sb., požadavky na bezpečnost a ochranu zdraví při práci na staveništích.

Při provádění stavby je nutno dbát na ochranu proti hluku dle zákona č. 258/2000 Sb. o ochraně veřejného zdraví ve znění pozdějších předpisů a Nařízení vlády č. 272/2011 Sb., o ochraně zdraví před nepříznivými účinky hluku a vibrací.

S veškerými odpady, které budou vznikat stavební i provozní činností, musí být nakládáno v souladu s ustanoveními zákona č. 185/2001 Sb. o odpadech, ve znění pozdějších předpisů.

Poučení účastníků

Proti tomuto rozhodnutí se lze odvolat k MMO odboru útvaru hlavního architekta a stavebního řádu a to do 15 dnů ode dne oznámení rozhodnutí podáním adresovaným odboru výstavby a ŽP ÚMOB Ostrava-Jih. Rozhodnutí se oznamuje účastníkům řízení veřejnou vyhláškou. Patnáctým dnem po vyvěšení se rozhodnutí považuje za doručené.

Odvolání se podává s potřebným počtem stejnopisů tak, aby jeden stejnopis zůstal správnímu orgánu a aby každý účastník dostal jeden stejnopis. Nepodá-li účastník potřebný počet stejnopisů, vyhotoví je správní orgán na náklady účastníka.

Odvoláním lze napadnout výrokovou část rozhodnutí, jednotlivý výrok nebo jeho vedlejší ustanovení. Odvolání jen proti odůvodnění rozhodnutí je nepřipustné.

Stavební úřad po právní moci rozhodnutí předá ověřenou dokumentaci pro umístění stavby stavebníkovi, případně obecnímu úřadu, jehož územního obvodu se umístění stavby týká, není-li sám stavebním úřadem, popřípadě též speciálnímu stavebnímu úřadu.


Toto rozhodnutí má podle § 93 odst. 1 stavebního zákona platnost 5 let ode dne nabytí právní moci rozhodnutí. Podmínky rozhodnutí o umístění stavby platí podle § 93 odst. 2 stavebního zákona - po dobu trvání stavby či zařízení, nedošlo-li z povahy věci k jejich konzumaci.

Územní rozhodnutí pozbývá platnost - podle § 93 odst. 5 stavebního zákona - též dnem, kdy stavební úřad obdržel sdělení žadatele, že upustil od záměru, ke kterému se rozhodnutí vztahuje; to neplatí, byla-li realizace záměru již zahájena.

Územní rozhodnutí nepozbývá platnosti, bylo-li v době jeho platnosti započato s využitím území pro stanovený účel v případech, kdy se povolovací rozhodnutí nebo jiný úkon nevydává (v souladu s ustanovením § 103 odst. 1, písm. e), bodu 8 stavba nevyžaduje stavební povolení ani ohlášení stavebnímu úřadu).

Dobu platnosti územního rozhodnutí může stavební úřad na odůvodněnou žádost prodloužit; podáním žádosti se běh lhůty platnosti rozhodnutí staví.

Dokončenou stavbu, popř. část stavby schopnou samostatného užívání, lze užívat pouze na základě kolaudačního souhlasu v souladu s ustanovením § 122 stavebního zákona. Ke kolaudačnímu souhlasu stavebník předloží doklady uvedené v příloze č. 12 k vyhl. č. 503/2006 Sb. včetně závazných stanovisek dotčených orgánů k užívání stavby.


Alena Kudelová
referent stavebního úřadu
oprávněná úřední osoba



Poplatek:

Správní poplatek se nevyměřuje.

Příloha:

- ověřená projektová dokumentace pro územní řízení včetně katastrální situace stavby (situace stavby na podkladě katastrální mapy v měřítku 1:1000, výkres č. VO-944/500; koordinační situace v měřítku 1:500, výkres č. VO-944/501) schválené autorizovaným technikem Ing. Alenou Muchovou, ČKAIT 1100344 (pro žadatele)
- situační výkres na podkladě katastrální mapy v měřítku 1:1000, výkres č. VO-944/500 (pro všechny účastníky řízení)

Toto oznámení musí být vyvěšeno po dobu 15 dnů na úřední desce a po sejmutí vráceno potvrzené odboru výstavby a ŽP ÚMOB Ostrava-Jih.

Vyvěšeno dne

Sejmuto dne

Rozdělovník:

Účastníci řízení:

podle § 85 odst. 1 stavebního zákona (doručení na dodejky)

Statutární město Ostrava, primátor, Prokešovo nám. 8, 729 30 Ostrava-Moravská Ostrava (žadatel)

doručeno prostřednictvím PTD Muchová, s.r.o., Olešní 313/14, 712 00 Ostrava-Muglínov

SMO-Městský obvod Ostrava-Jih, k rukám stat.zástupce, Horní 3, 700 30 Ostrava-Hrabůvka

podle § 85 odst. 2 písm. a) stavebního zákona (doručení na dodejky)

vlastník pozemku nebo stavby, na kterých má být požadovaný záměr uskutečněn, není-li sám žadatelem, nebo ten, kdo má jiné věcné právo k tomuto pozemku nebo stavbě:

SMO-Městský obvod Ostrava-Jih, Horní 3, 700 30 Ostrava-Hrabůvka

Lesy České republiky, sp., se sídlem 500 08 Hradec Králové, Přemyslova 1106/19, Nový Hradec Králové, IČ 42196451

Česká telekomunikační infrastruktura a.s., Olšanská 2681/6, 130 00 Praha 3-Žižkov, IČ 04084063

ČEZ Distribuce, a.s., Teplická 874/8, 405 02 Děčín 4, IČ 24729035
Veolia Energie ČR, a.s., 28.října 3337/7, 709 74 Ostrava 1, IČ 45193410
Ostravské komunikace a.s., Novoveská 25/1266, 709 00 Ostrava-Mar. Hory, IČ 25396544
Ostravské vodárny a kanalizace a.s., Nádražní 28/3114, 729 71 Ostrava, IČ 45193673
OVANET a.s., Hájkova 1100/13, 702 00 Ostrava-Přívoz, IČ 25857568
OVA!!!CLOUD.net a.s., Hájkova 1100/13, 702 00 Ostrava-Přívoz, IČ 25857568
PODA a.s., 28. října 102/1168, 702 00 Moravská Ostrava, IČ 25816179
GasNet, s.r.o. se sídlem 401 17 Ústí nad Labem, Klíšská 940, IČ 27295567
UPC ČR a.s., Závišova 5, 140 00 Praha 4, IČ 00562262

podle § 85 odst. 2 písm. b) stavebního zákona (doručení veřejnou vyhláškou)

osoby, jejichž vlastnické nebo jiné věcné právo k sousedním stavbám anebo sousedním pozemkům nebo stavbám na nich může být územním rozhodnutím přímo dotčeno:

pozemky a stavby v k.ú. Výškovice u Ostravy značené parcelními čísly 780, 493, 486, 478, 476, 477, 793/307, 793/50, 793/49, 793/27, 793/28, 793/29, 793/30, 793/31, 793/32, 793/33, 793/34, 793/51, 793/52, 793/168, 793/302, 793/82, 793/254, 793/398, 793/79, 793/78, 793/77, 793/76, 793/75, 793/74, 793/73, 793/81, 793/189, 793/80, 793/83, 793/71, 793/72, 793/68, 793/61, 793/62, 793/63, 793/64, 793/66, 793/67, 793/57, 793/58, 793/59, 793/60, 793/99, 793/84, 793/55, 793/54, 793/299, 740/4;

Dotčené orgány a ostatní:

MMO, Útvar hlavního architekta a stavebního řádu, Prokešovo nám.8, 729 30 Ostrava (KS 1128/2016 ze dne 19.7.2016)

MMO, Odbor ochrany životního prostředí, Prokešovo nám. 8, 729 30 Ostrava (KS 1128/2016 ze dne 13.7.2016)

MMO, Odbor dopravy, Prokešovo nám. 8, 729 30 Ostrava (vyjádření č.j. SMO/235985/16/OD/Ada ze dne 22.7.2016; KS 1128/2016 ze dne 21.7.2016)

Hasičský záchranný sbor Moravskoslezského kraje, Výškovická 40, 700 44 Ostrava-Zábřeh

ÚMOb O.-Jih, odbor dopravy a komunálních služeb, Horní 3, 700 30 Ostrava-Jih (stanovisko č.j. ODK/43569/16/285 ze dne 12.7.2016)

Dále obdrží:

ÚMOb Ostrava-Jih, odbor správních činností, Horní 3, 700 30 Ostrava-Jih – s žádostí o vyvěšení na úřední desce

ÚMOb Ostrava-Jih, odbor výstavby a ŽP, Horní 3, 700 30 Ostrava-Jih



793/254

793/252

793/253

793/267

793/178

793/304

793/180

793/162

793/86

793/87

793/160

793/174

783

793/175

793/89

793/176

793/92

793/283

793/16

62

18

35

16.1

47.1

793/59

793/60

793/303

793/93

34/1

7.1

7

64

5m

5m

5.7

65

6

793/55


66

789

793/97

VO-944/500

44

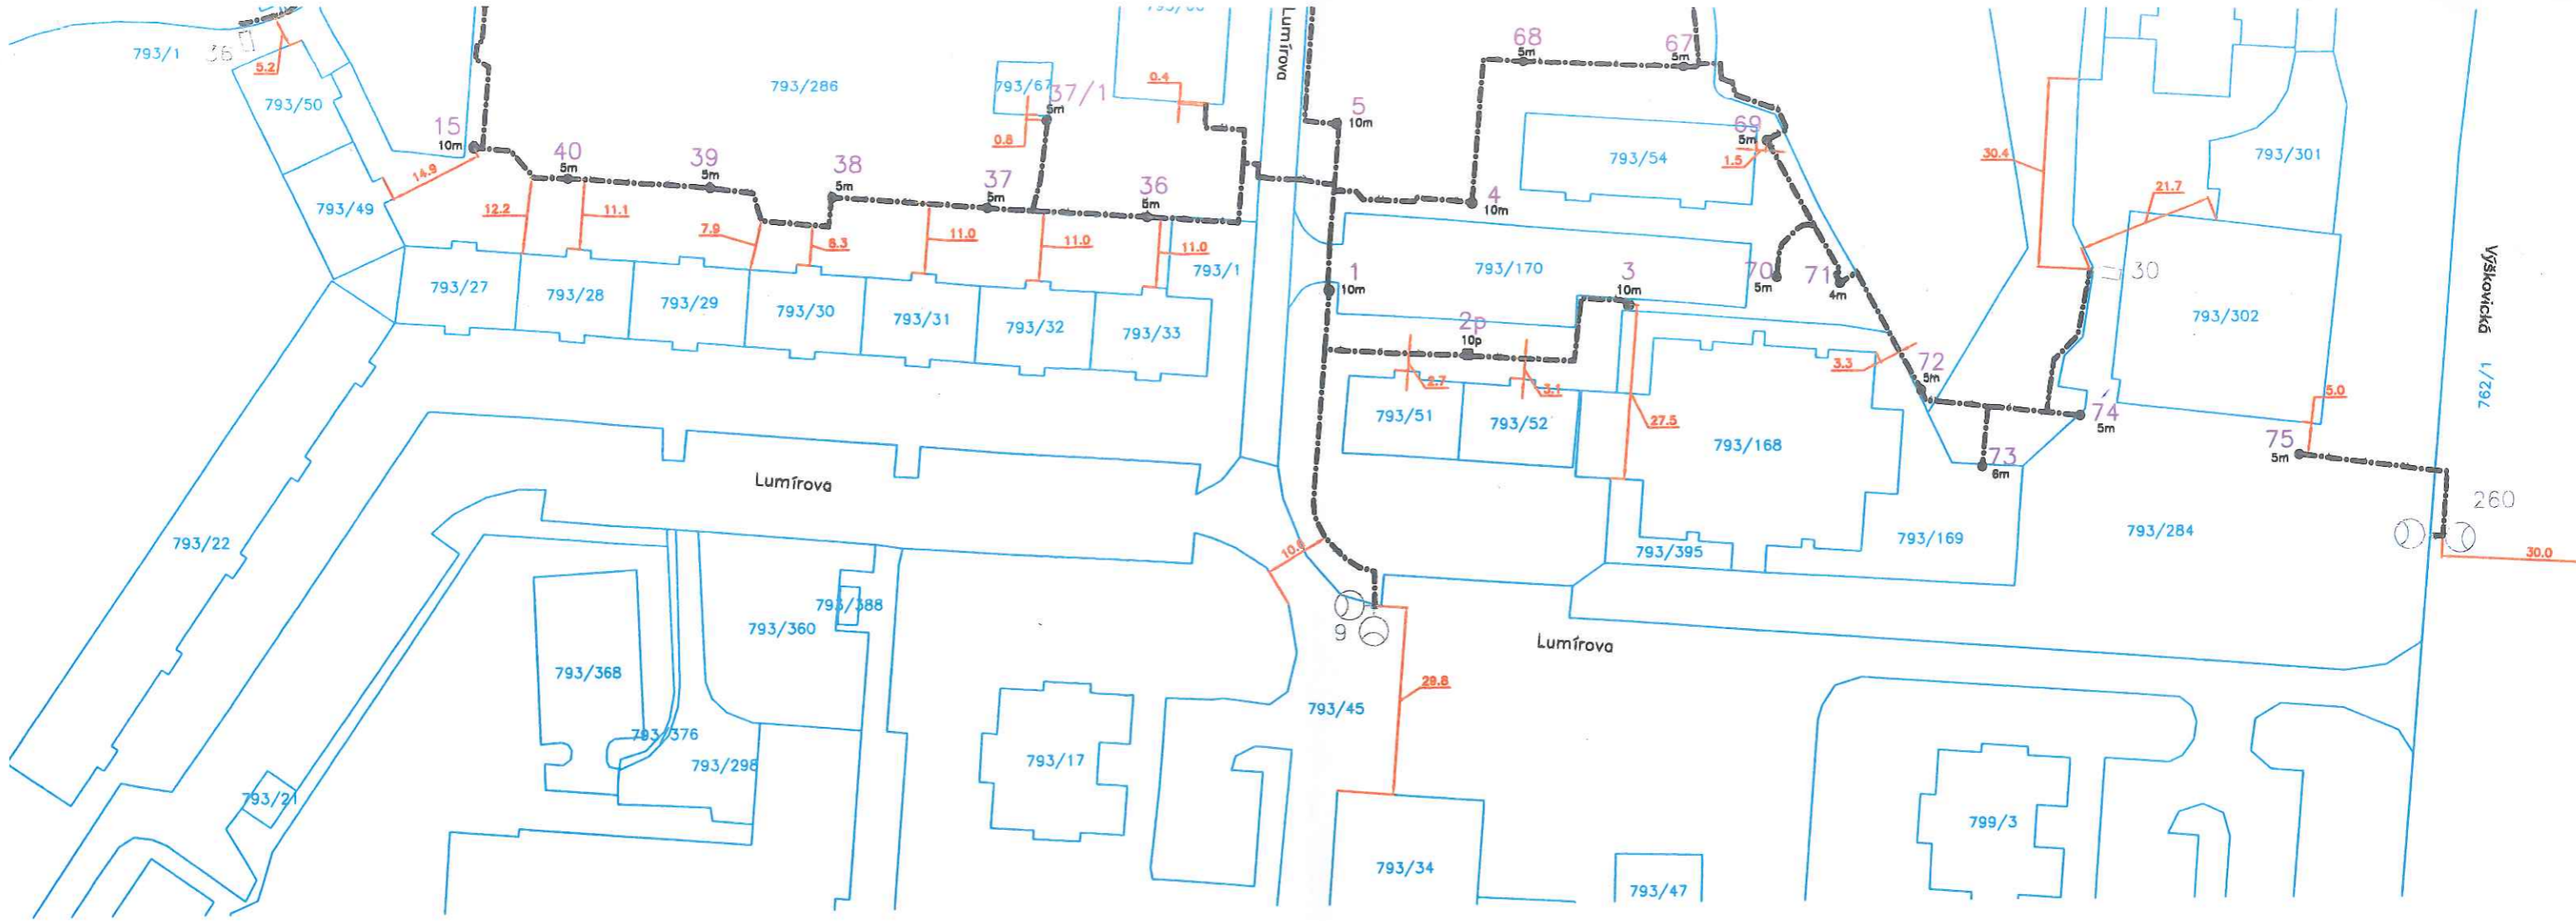

rotlaků (bez rozlišení velikosti
i a počtu uložených kabelů, příp. chrániček)

- o stožáru jmenovité výšky 10 m
- ho stožáru jmenovité výšky 10 m
- o stožáru jmenovité výšky 6 m
- o stožáru jmenovité výšky 5 m
- ho stožáru jmenovité výšky 5 m
- o stožáru jmenovité výšky 4 m
- ho stožáru jmenovité výšky 4 m

- a svítidlem – mimo rekonstrukci
- 1ým výložníkem a 2 svítidly – mimo rekonstrukci
- n a svítidlem VO – mimo rekonstrukci
- mimo rekonstrukci

katastrál

KÚ: Výškovice u Ostravy
Mapové listy: Bílovec 0-3/41, 0-3

VO - 944/500

Obsah výkresu je duševním vlastnickým projekčním kanceláře PTD Muchová, s.r.o. a n bez jejího předchozího písemného souhlasu.		
Vypracoval:	Ing. Petr Āavlovský	
Kontroloval:	Ing. Radim Āfes	
Schválil:	Ing. Alena Muchová	
Investor:	Státutární město Ostrava	Datum
Název stavby: Rekonstrukce VO oblast Lumířova Ostrava, městský obvod Ostrava		
Výkres:	Umístění stavby v katastru ne	