PŮDORYS M1:100

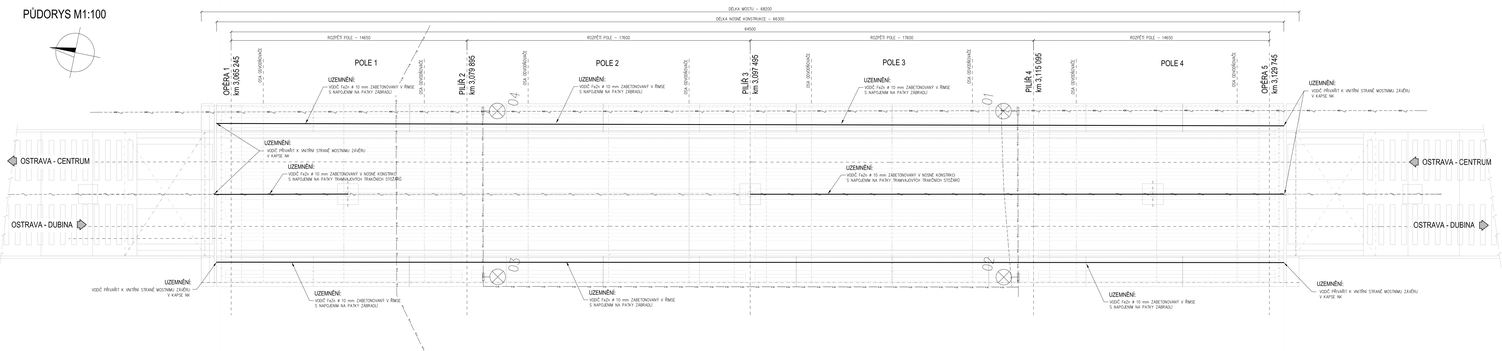

PŘÍČNÝ ŘEZ C-C M1:100

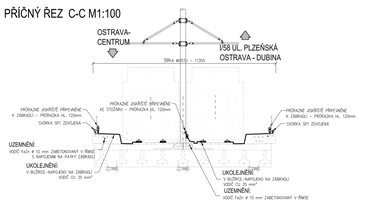

UPOZORNĚNÍ:
PŘI VÝSTAVBĚ KONSTRUKCI MOSTU BUDOU DO SPODNÍ STAVBY, NOSNÉ KONSTRUKCE A ŘÍMS ZABETONOVÁNY PRVKY A VÝVODY PRO PROVEDENÍ UZEMNĚNÍ MOSTU.

ZMĚNA VYHRAZENU

Č. ZMĚNY	PŘEDMĚT ZMĚNY	ZMĚNU PROVEDL	PODPIS	DATUM ZMĚNY
01	úprava uzemnění a ukolejnění	ING. MIROSLAV JANOŠ		23.2.018

SO201

SOUŘADNICOVÝ SYSTÉM : JTSK
VÝŠKOVÝ SYSTÉM : B.p.v.

VEDOUCÍ PROJEKTANT - HIP	ING. KUBZA KAREL	
ZODPOVĚDNÝ PROJEKTANT	ING. KUBZA KAREL	
VYPRACOVAL	ING. MIROSLAV JANOŠ	
KONTROLOVAL	ING. PAPESCHOVÁ MARTINA	
KRAJ, MĚST. OBC	MORAVSKOSLEZSKÝ, MAGISTRÁT MĚSTA OSTRAVY	
OBJEDNATEL, INVESTOR	STATUTÁRNÍ MĚSTO OSTRAVA ODBOR INVESTIČNÍ	

DOPRAVOPROJEKT OSTRAVA spol. s r.o.

NÁZEV AKCE: TRAMVAJOVÉ MOSTY UL. PLZEŇSKÁ	DATUM 09/2015
	FORMÁT 7x44
NÁZEV OBJEKTU: **TRAMVAJOVÝ MOST EV. Č. 5-022 PŘES ULICI RUDNOU**	MĚŘÍTKO 1:100
	STUPEŇ DPS
	Zak. ČÍSLO 13018
NÁZEV VYKRESU: **UZEMNĚNÍ A UKOLEJNĚNÍ MOSTU**	Č. SOUPISKY / Č. VYKRESU **62.Z1**