




SCHODIŠTĚ 1.PP-1.NP - V RÁMCI KOMERČNÍ JEDNOTKY 1.2

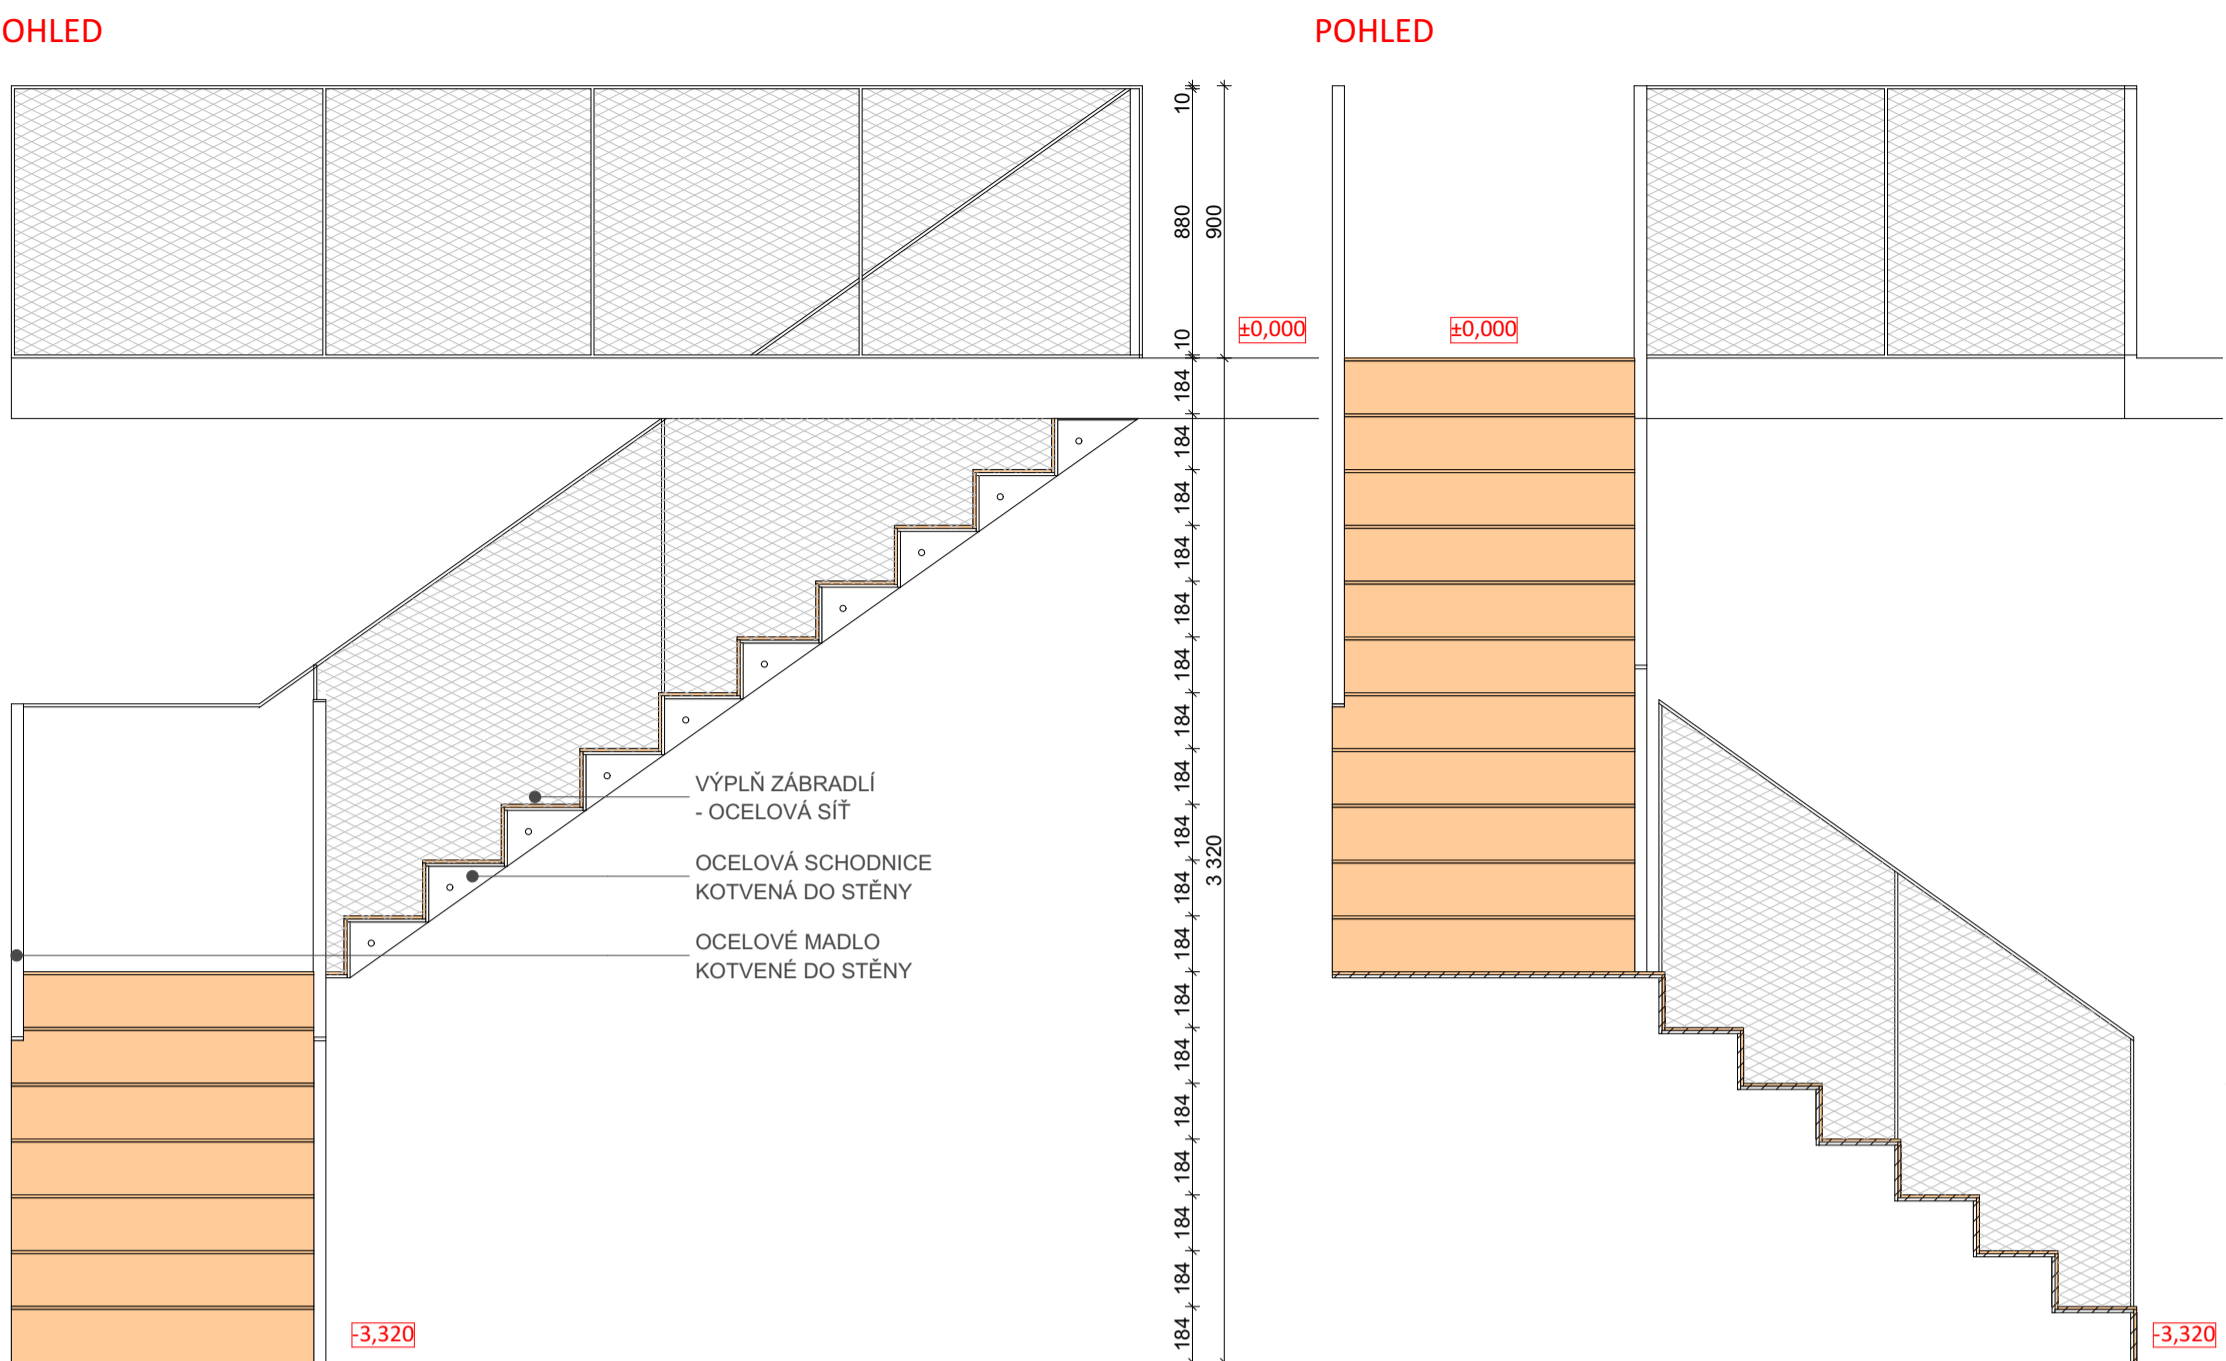


SCHODIŠTĚ 4.NP - V RÁMCI BYTU 4.1

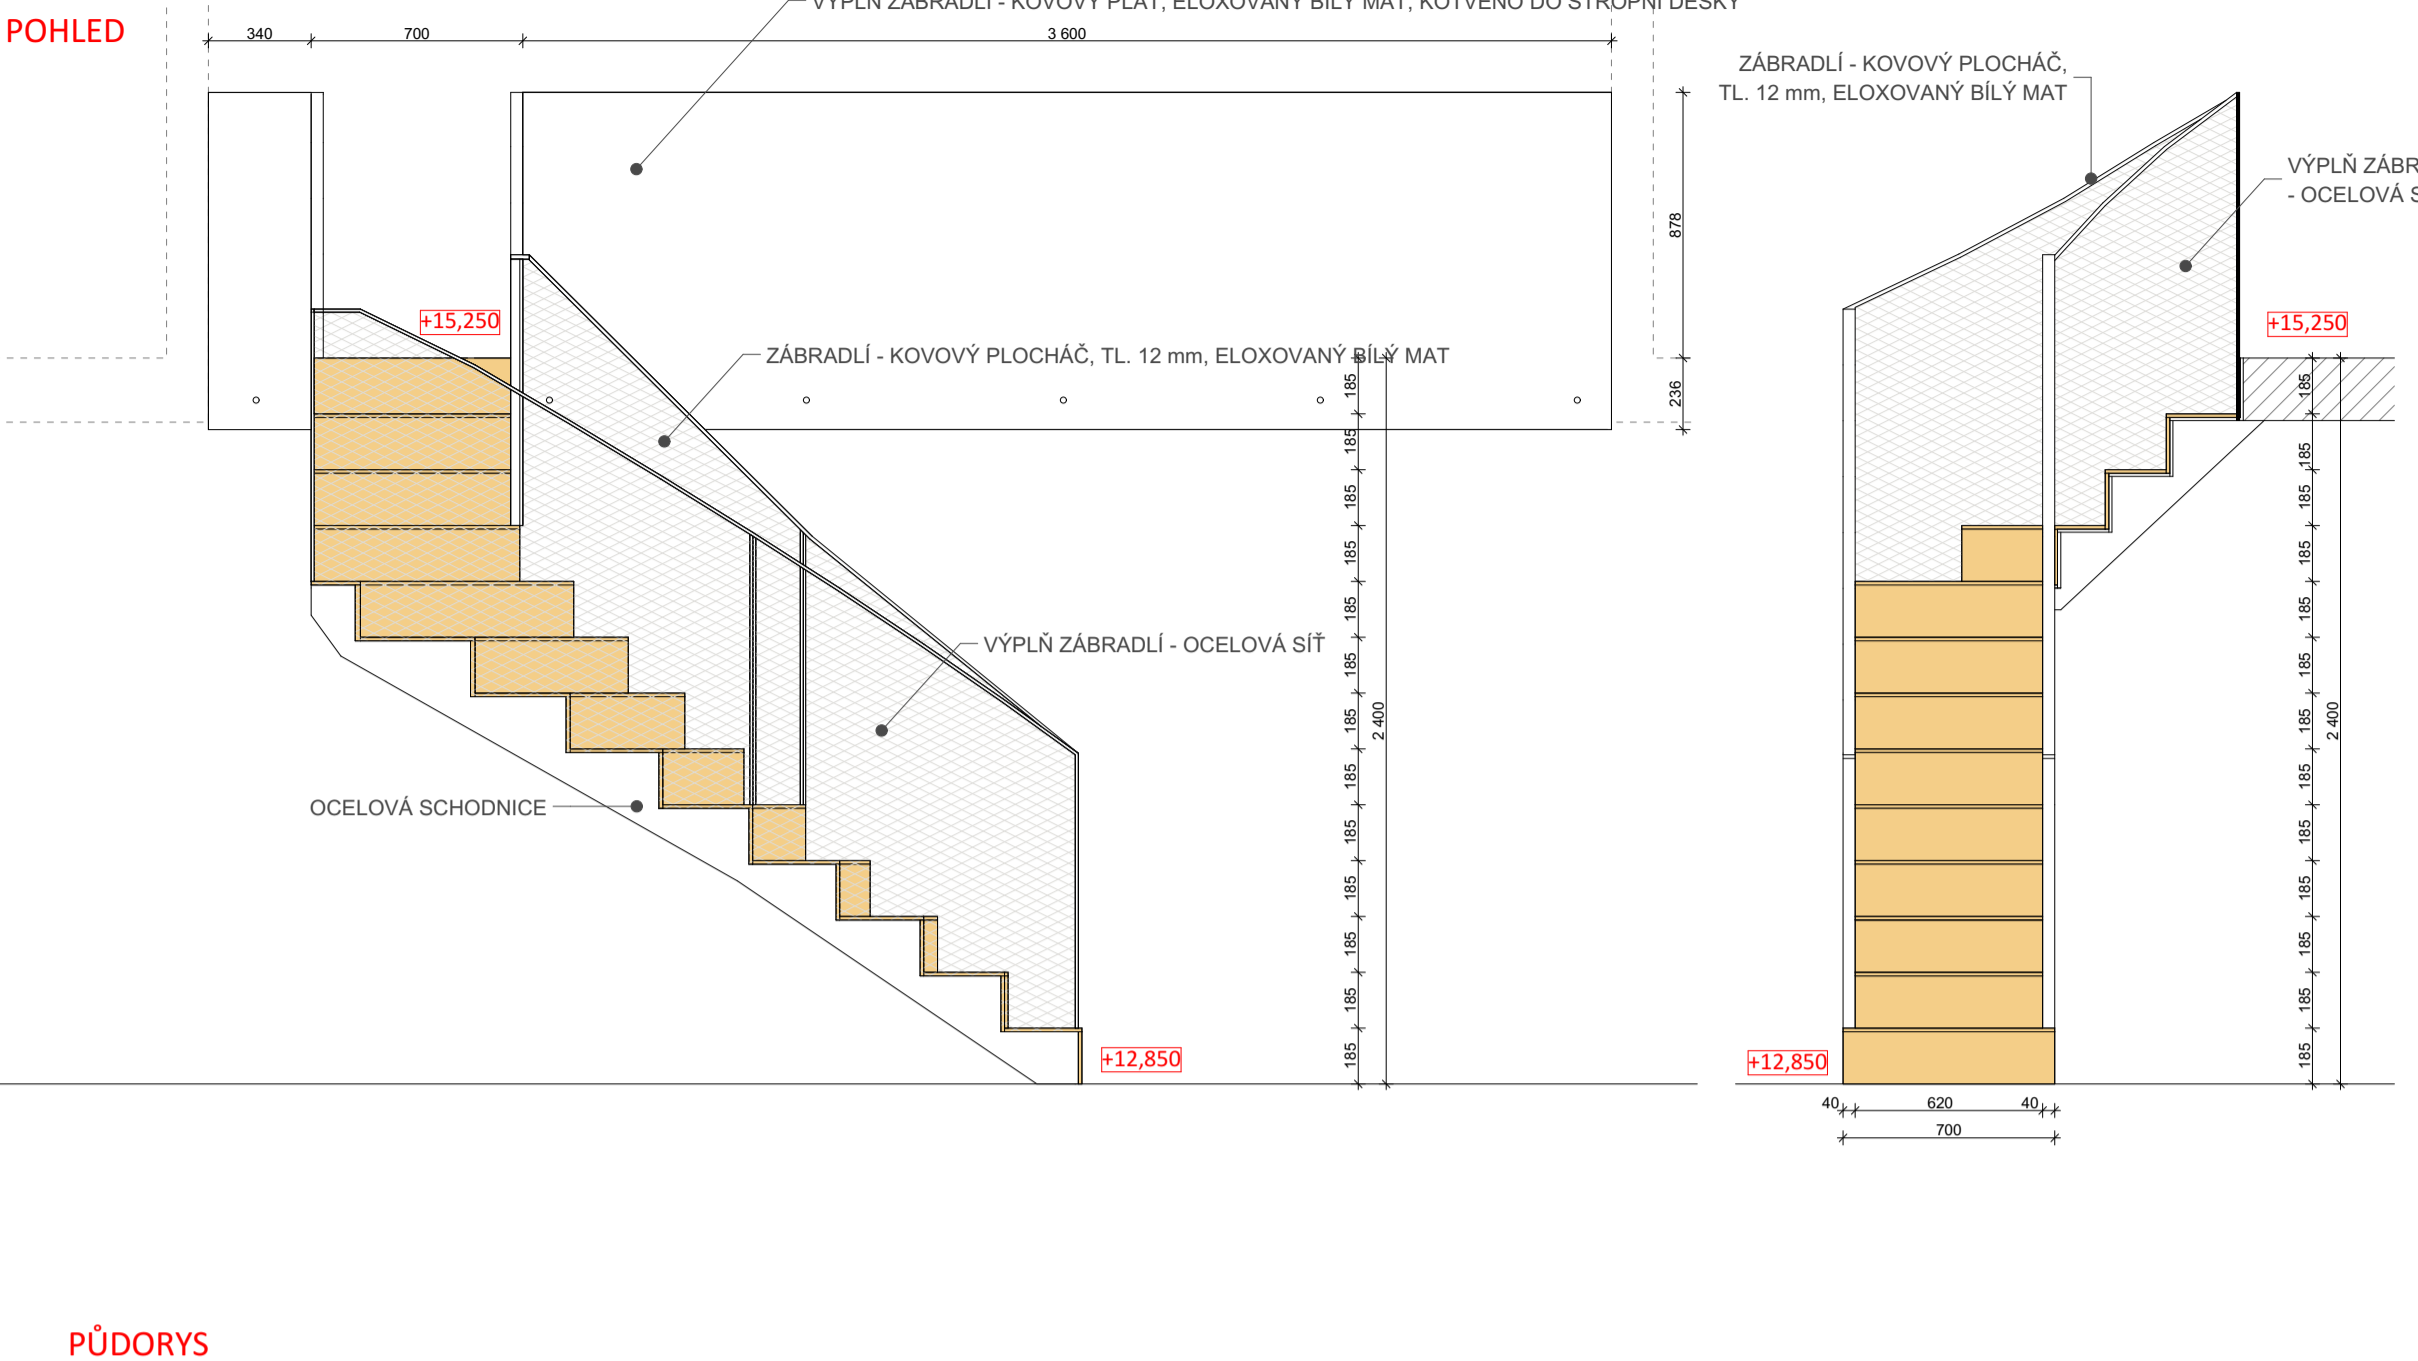


SCHODIŠTĚ 4.NP - V RÁMCI BYTU 4.3

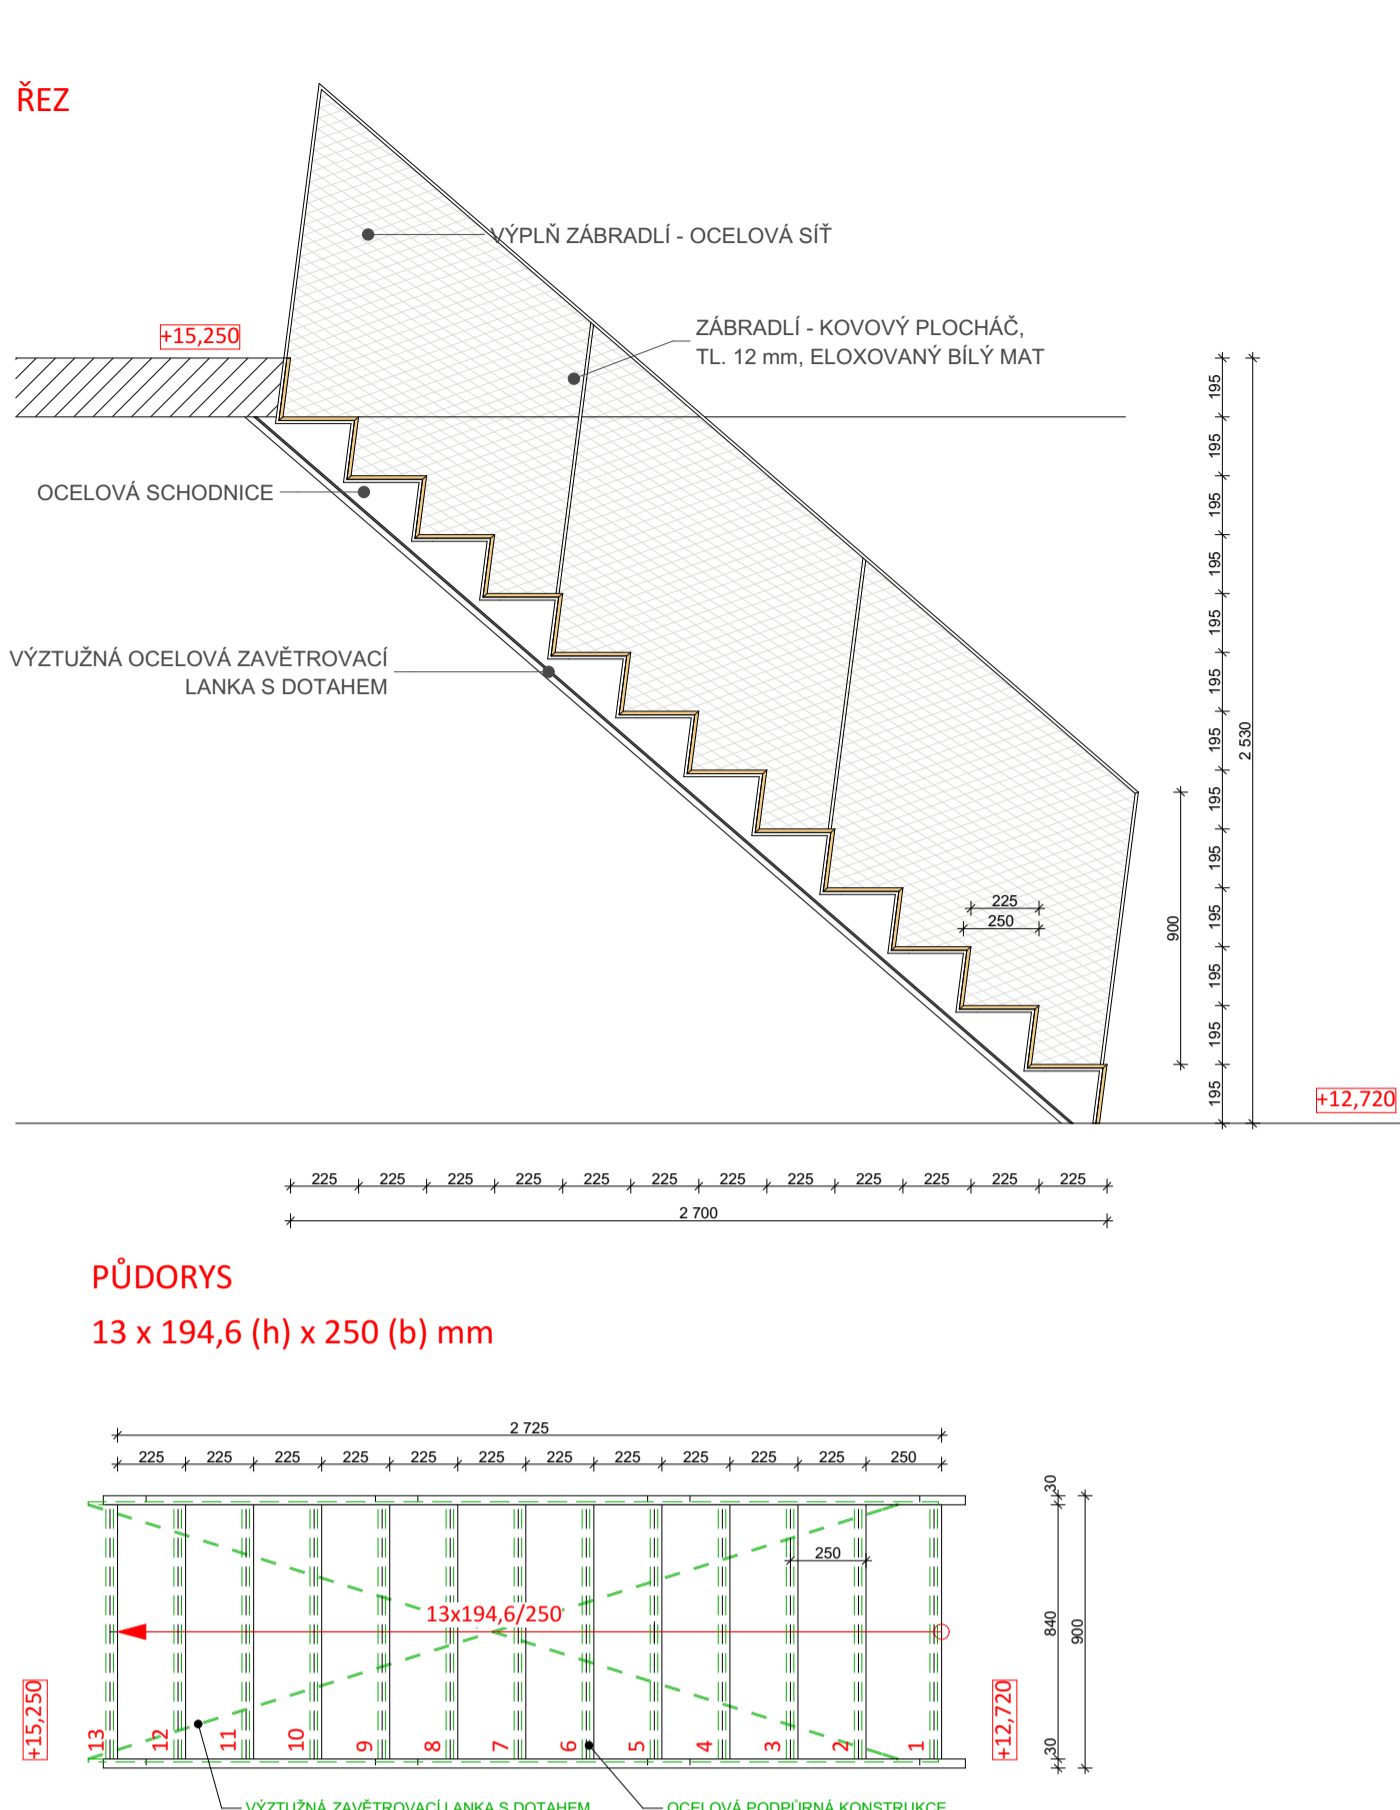


PŮDORYS 18 x 184,4 (h) x 260 (b) mm

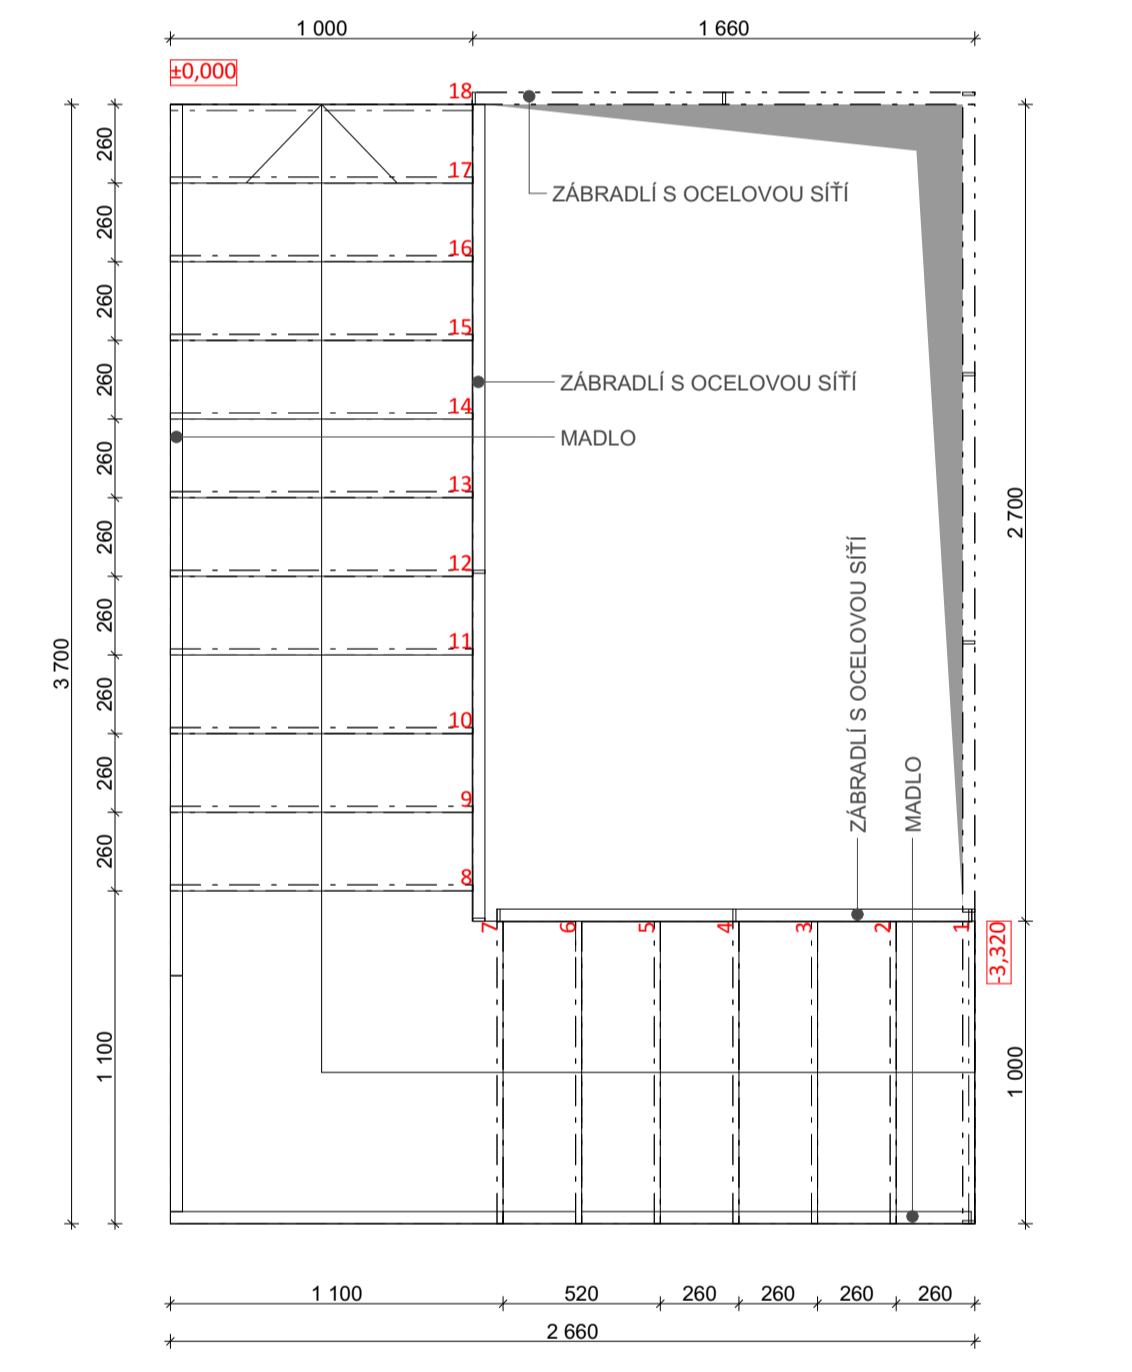


OBEZNÉ KONSTRUKČNÍ ŘEŠENÍ: - OCELOVÝ SVAŘENEC S DŘEVĚNÝM OBLOŽENÍM STUPNIC I PODSTUPNIC - PŘESNÉ DIMENZE STANOVÍ DODAVATEL SCHODIŠTĚ

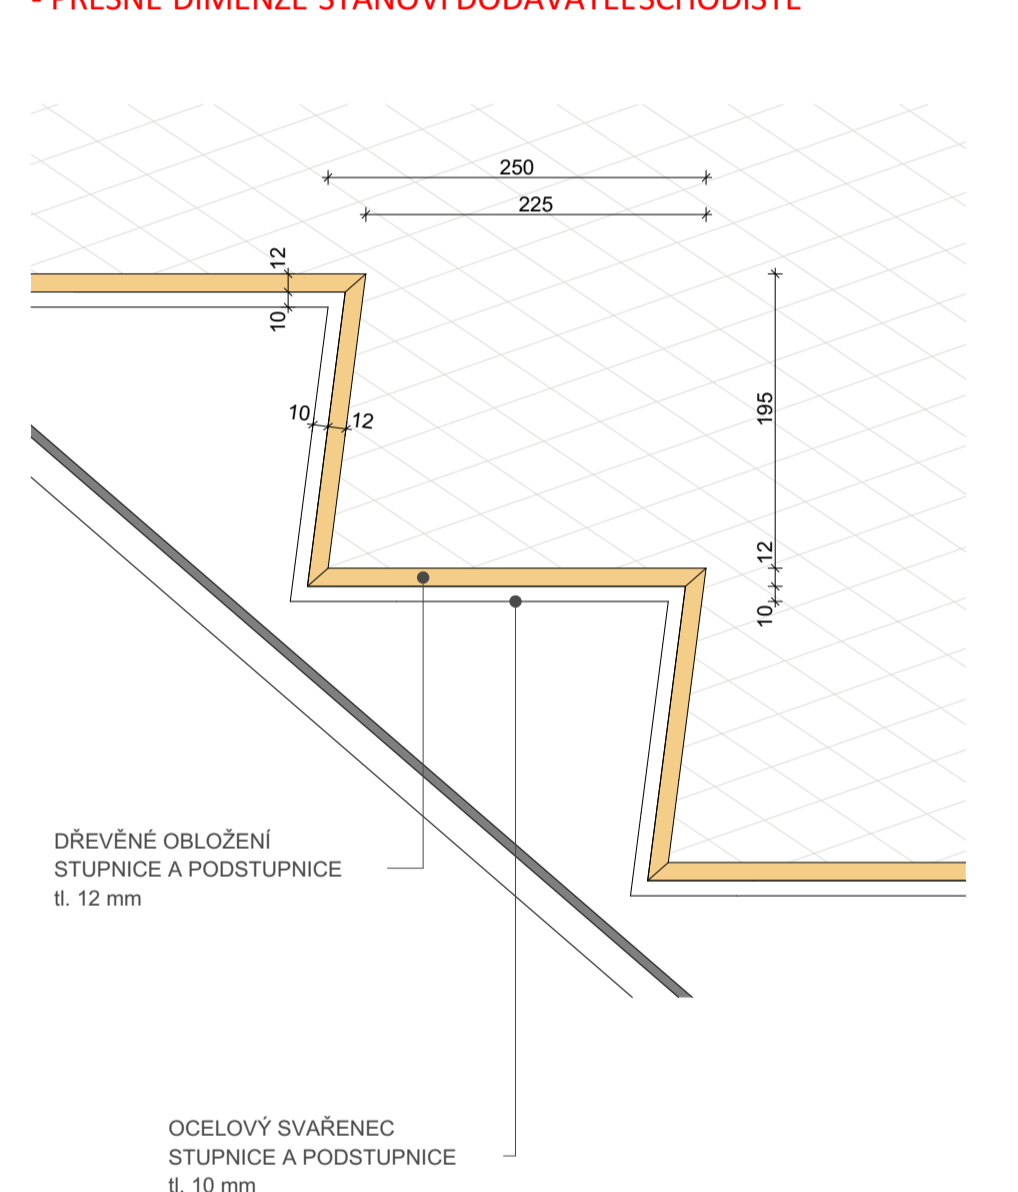


PŮDORYS

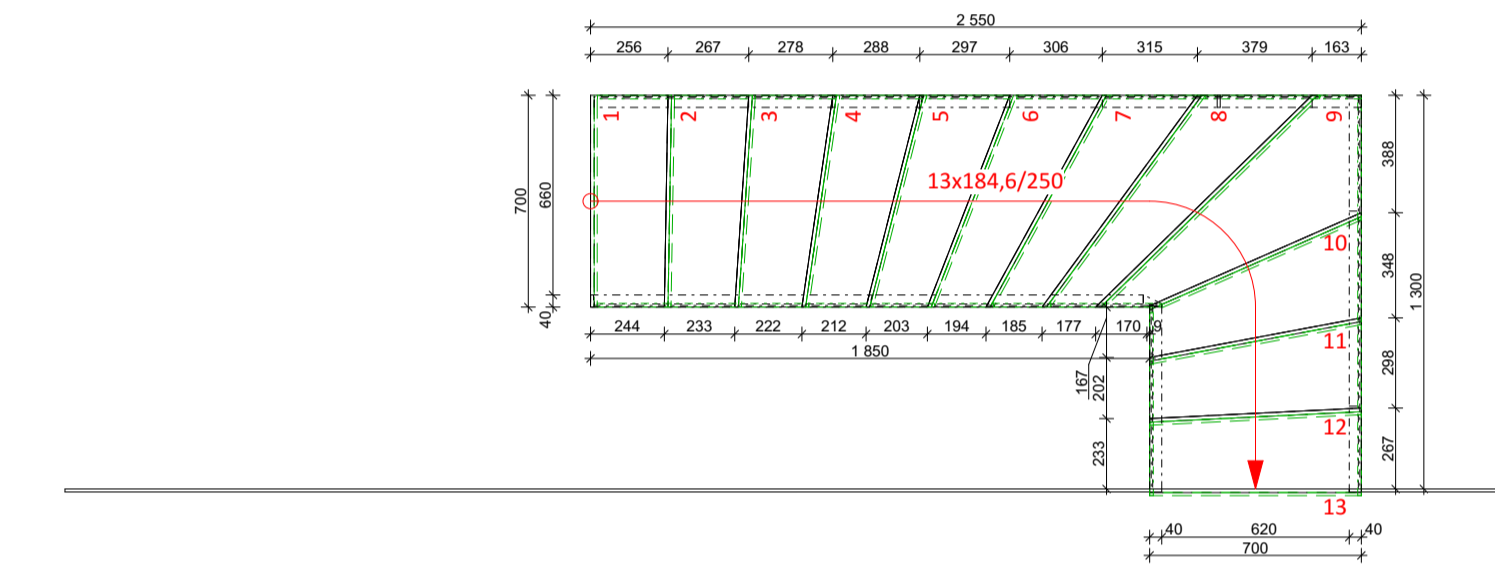


VIZUALIZACE SCHODIŠTĚ 4.NP - V RÁMCI BYTU 4.1

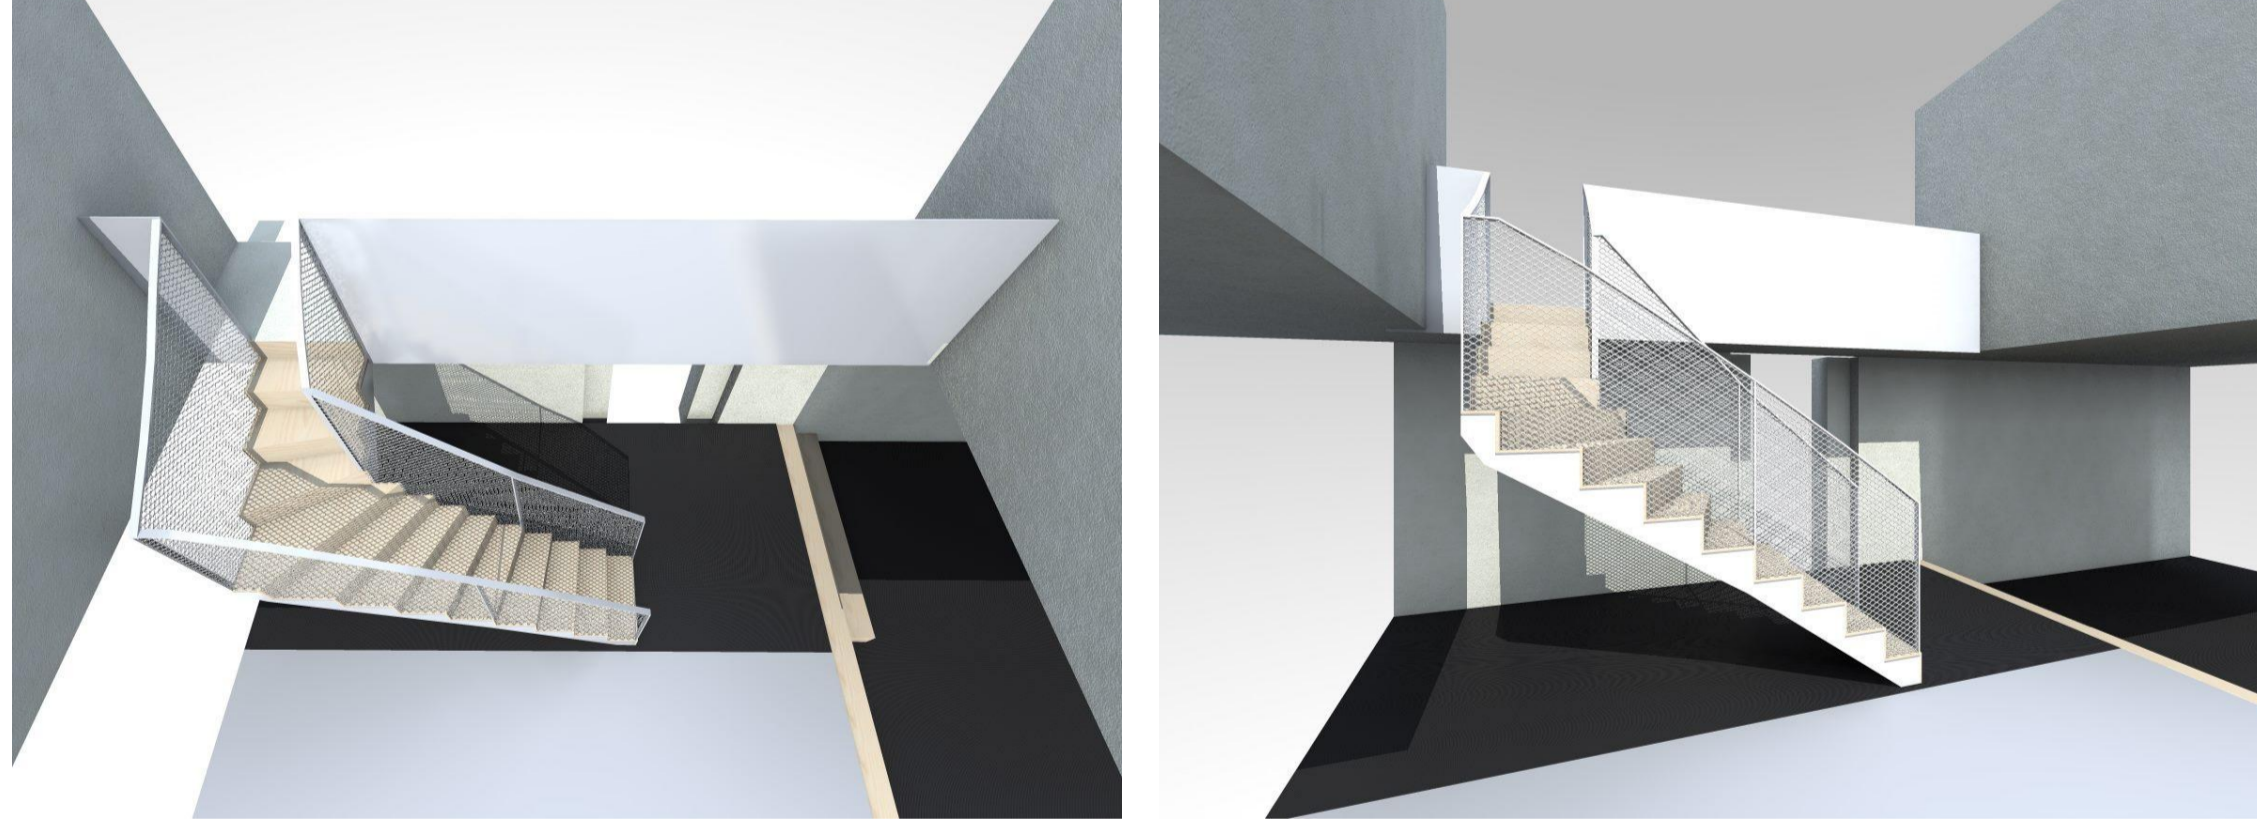


VIZUALIZACE SCHODIŠTĚ 4.NP - V RÁMCI BYTU 4.3

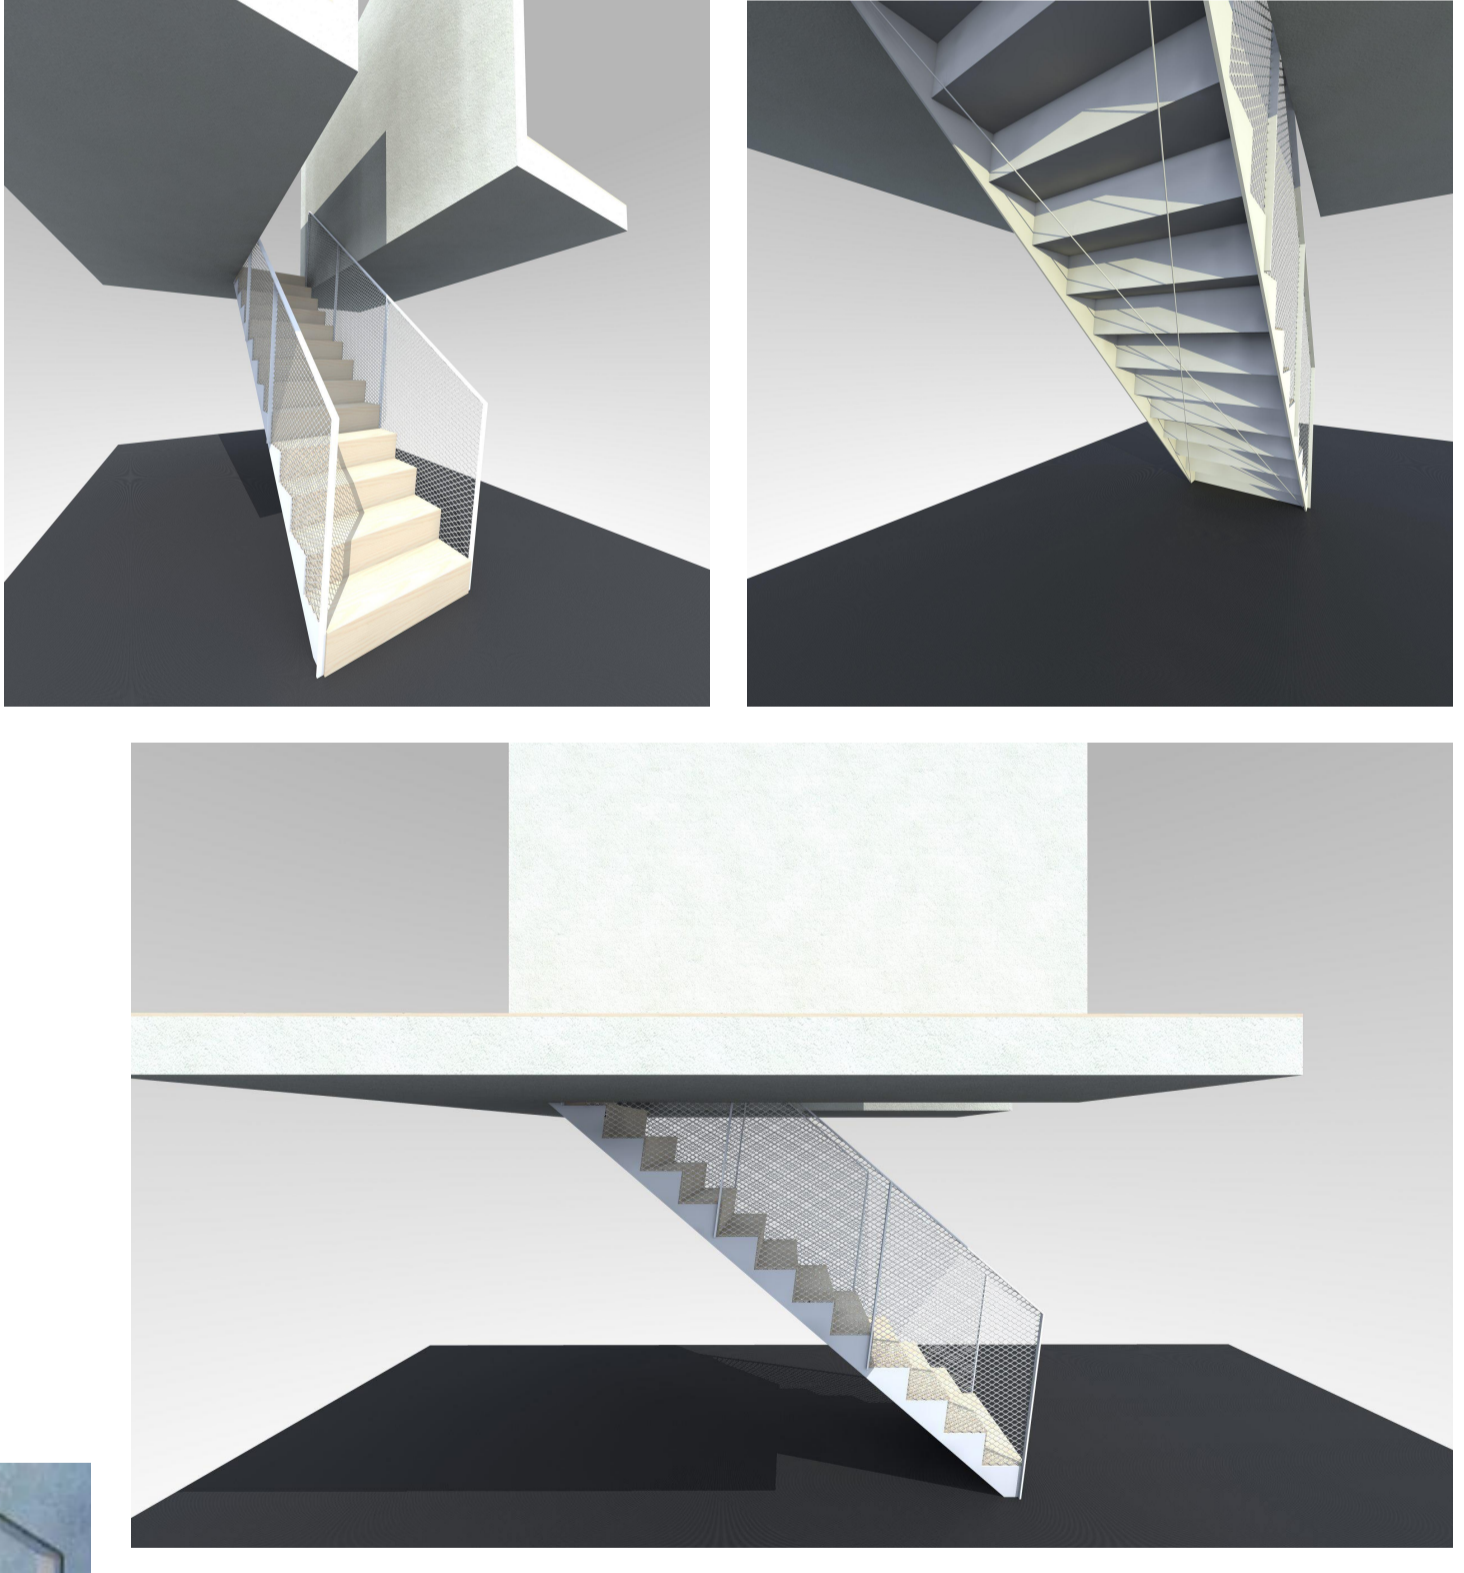

VIZUALIZACE - SCHODIŠTĚ 1.PP-1.NP - V RÁMCI KOMERČNÍ JEDNOTKY 1.2

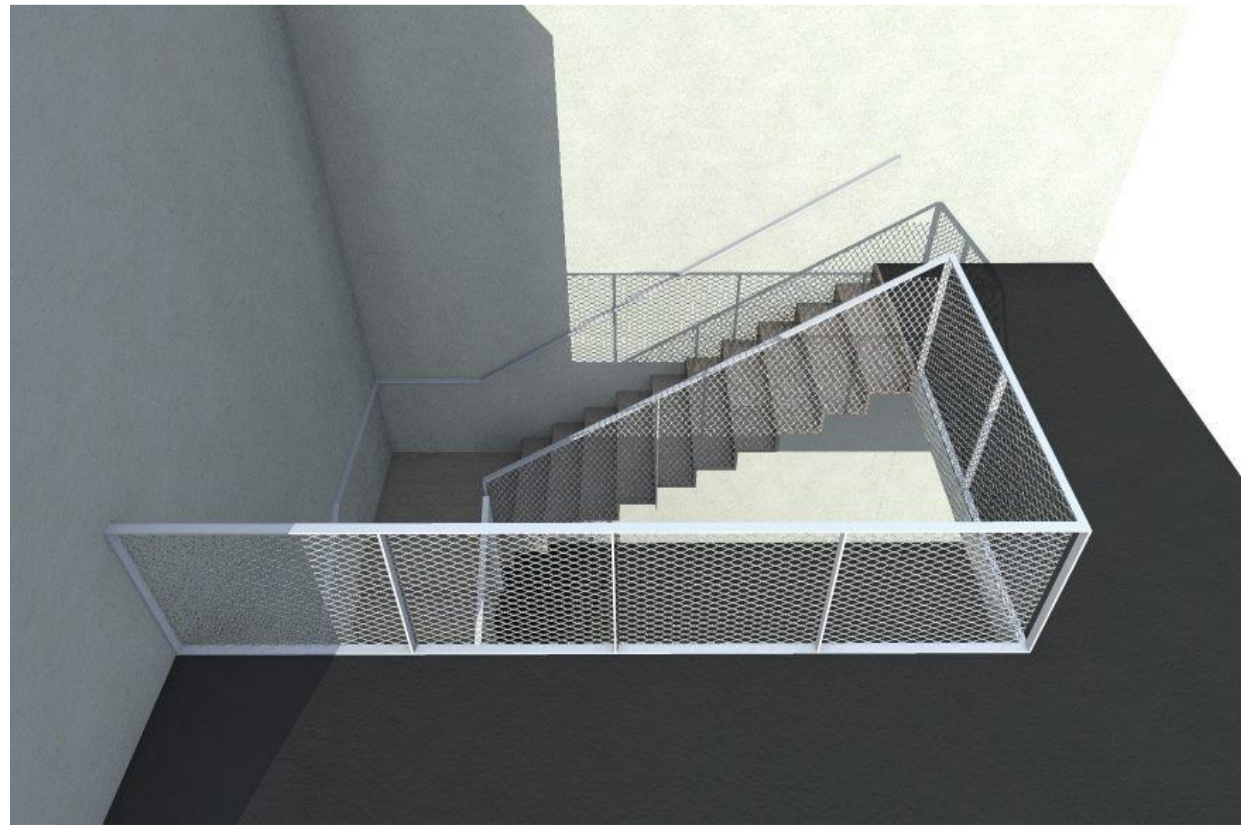

VYOBRAZENÍ REALIZOVANÁ REFERENČNÍ SCHODIŠTĚ

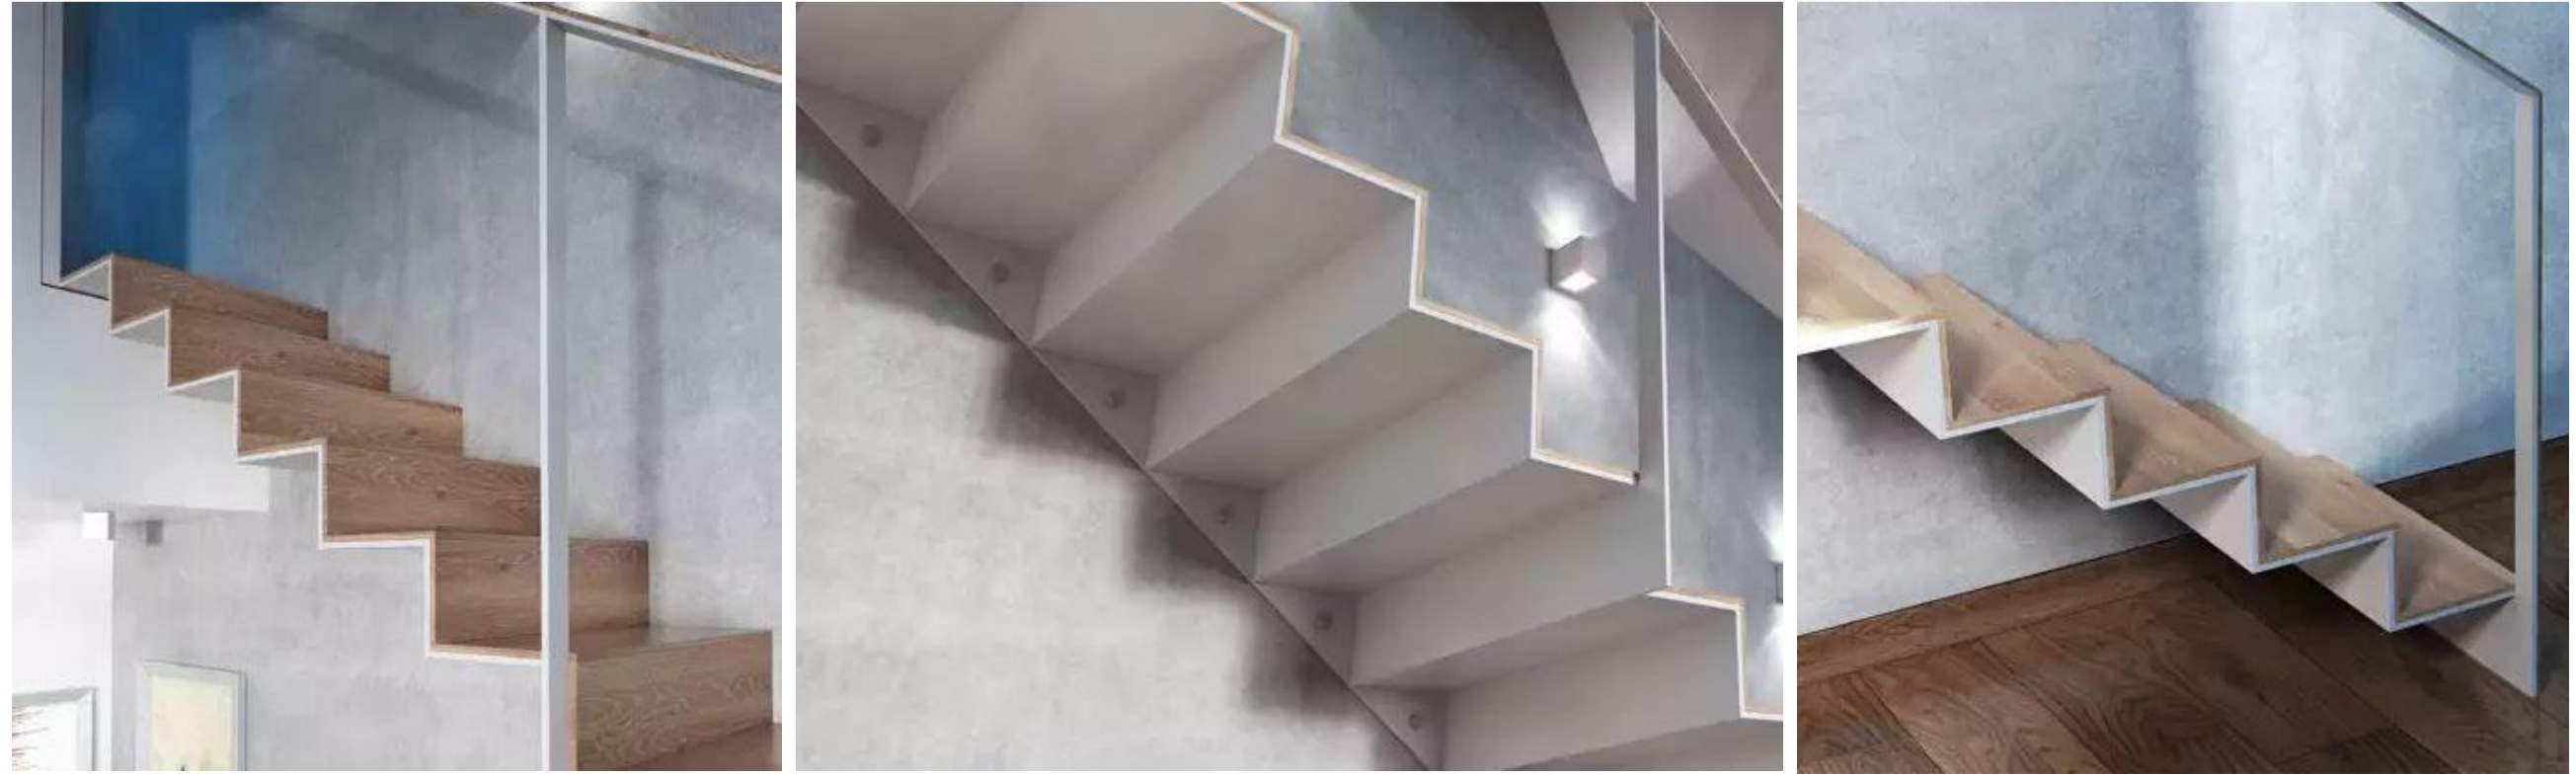

POZN.  
- VYKRESLENO POUZE TVAROVÉ ŘEŠENÍ SCHODIŠTĚ. PŘESNÉ DIMENZE KONSTRUKCÍ STANOVÍ DODAVATEL SCHODIŠTĚ PŘI VÝROBĚ  
- ZDROJ POUŽITÝCH FOTOGRAFIÍ: <http://www.krasneschody.cz/>

ZODPOVĚDNÝ PROJEKTANT ING. LUDEK VALIK	KONTROLOVAL ING. LUDEK VALIK	ZPRACOVATEL ING. JANA GECOVÁ	SOUŘADNÝ SYSTÉM - VÝŠKOVÝ SYSTÉM - BpV
---	---------------------------------	---------------------------------	---

**REKONSTRUKCE OBJEKTU STŘELNIČNÍ 75/8, OSTRAVA**

Místo :	Střelníční 75/8, 702 00 Ostrava, Moravská Ostrava a Přívoz
Investor :	Státní místo Ostrava
Stupeň :	Projeťovo námetní 8, 728 30 Ostrava
Autor :	DSP + DPS
Zodp. projektant :	Ing. arch. Tomáš Bindař, Ing. arch. Pavla Vymetálková
Datum :	Ing. Luděk Valík - autorizovaný inženýr v oboru pozemní stavby březen 2017

**atelier38**  
DESIGN ARCHITECTURA REALIZACE

zak. č.: A3816040  
č.v.: D.1.1.26

VÝKRES TVARU INTERIÉROVÝCH SCHODIŠTĚ M 1:25, 1:5  
KANCELÁŘ : POKAČOVÁ 1424/20, 702 00 OSTRAVA 1, TEL.: 608 814 526, E-MAIL: ATELIER38@ATELIER38.CZ, ATELIER38@ATELIER38.CZ, SOULKA 13, 746 01 OPAVA, TEL.: 774 383 383, E-MAIL: ATELIER38@ATELIER38.CZ