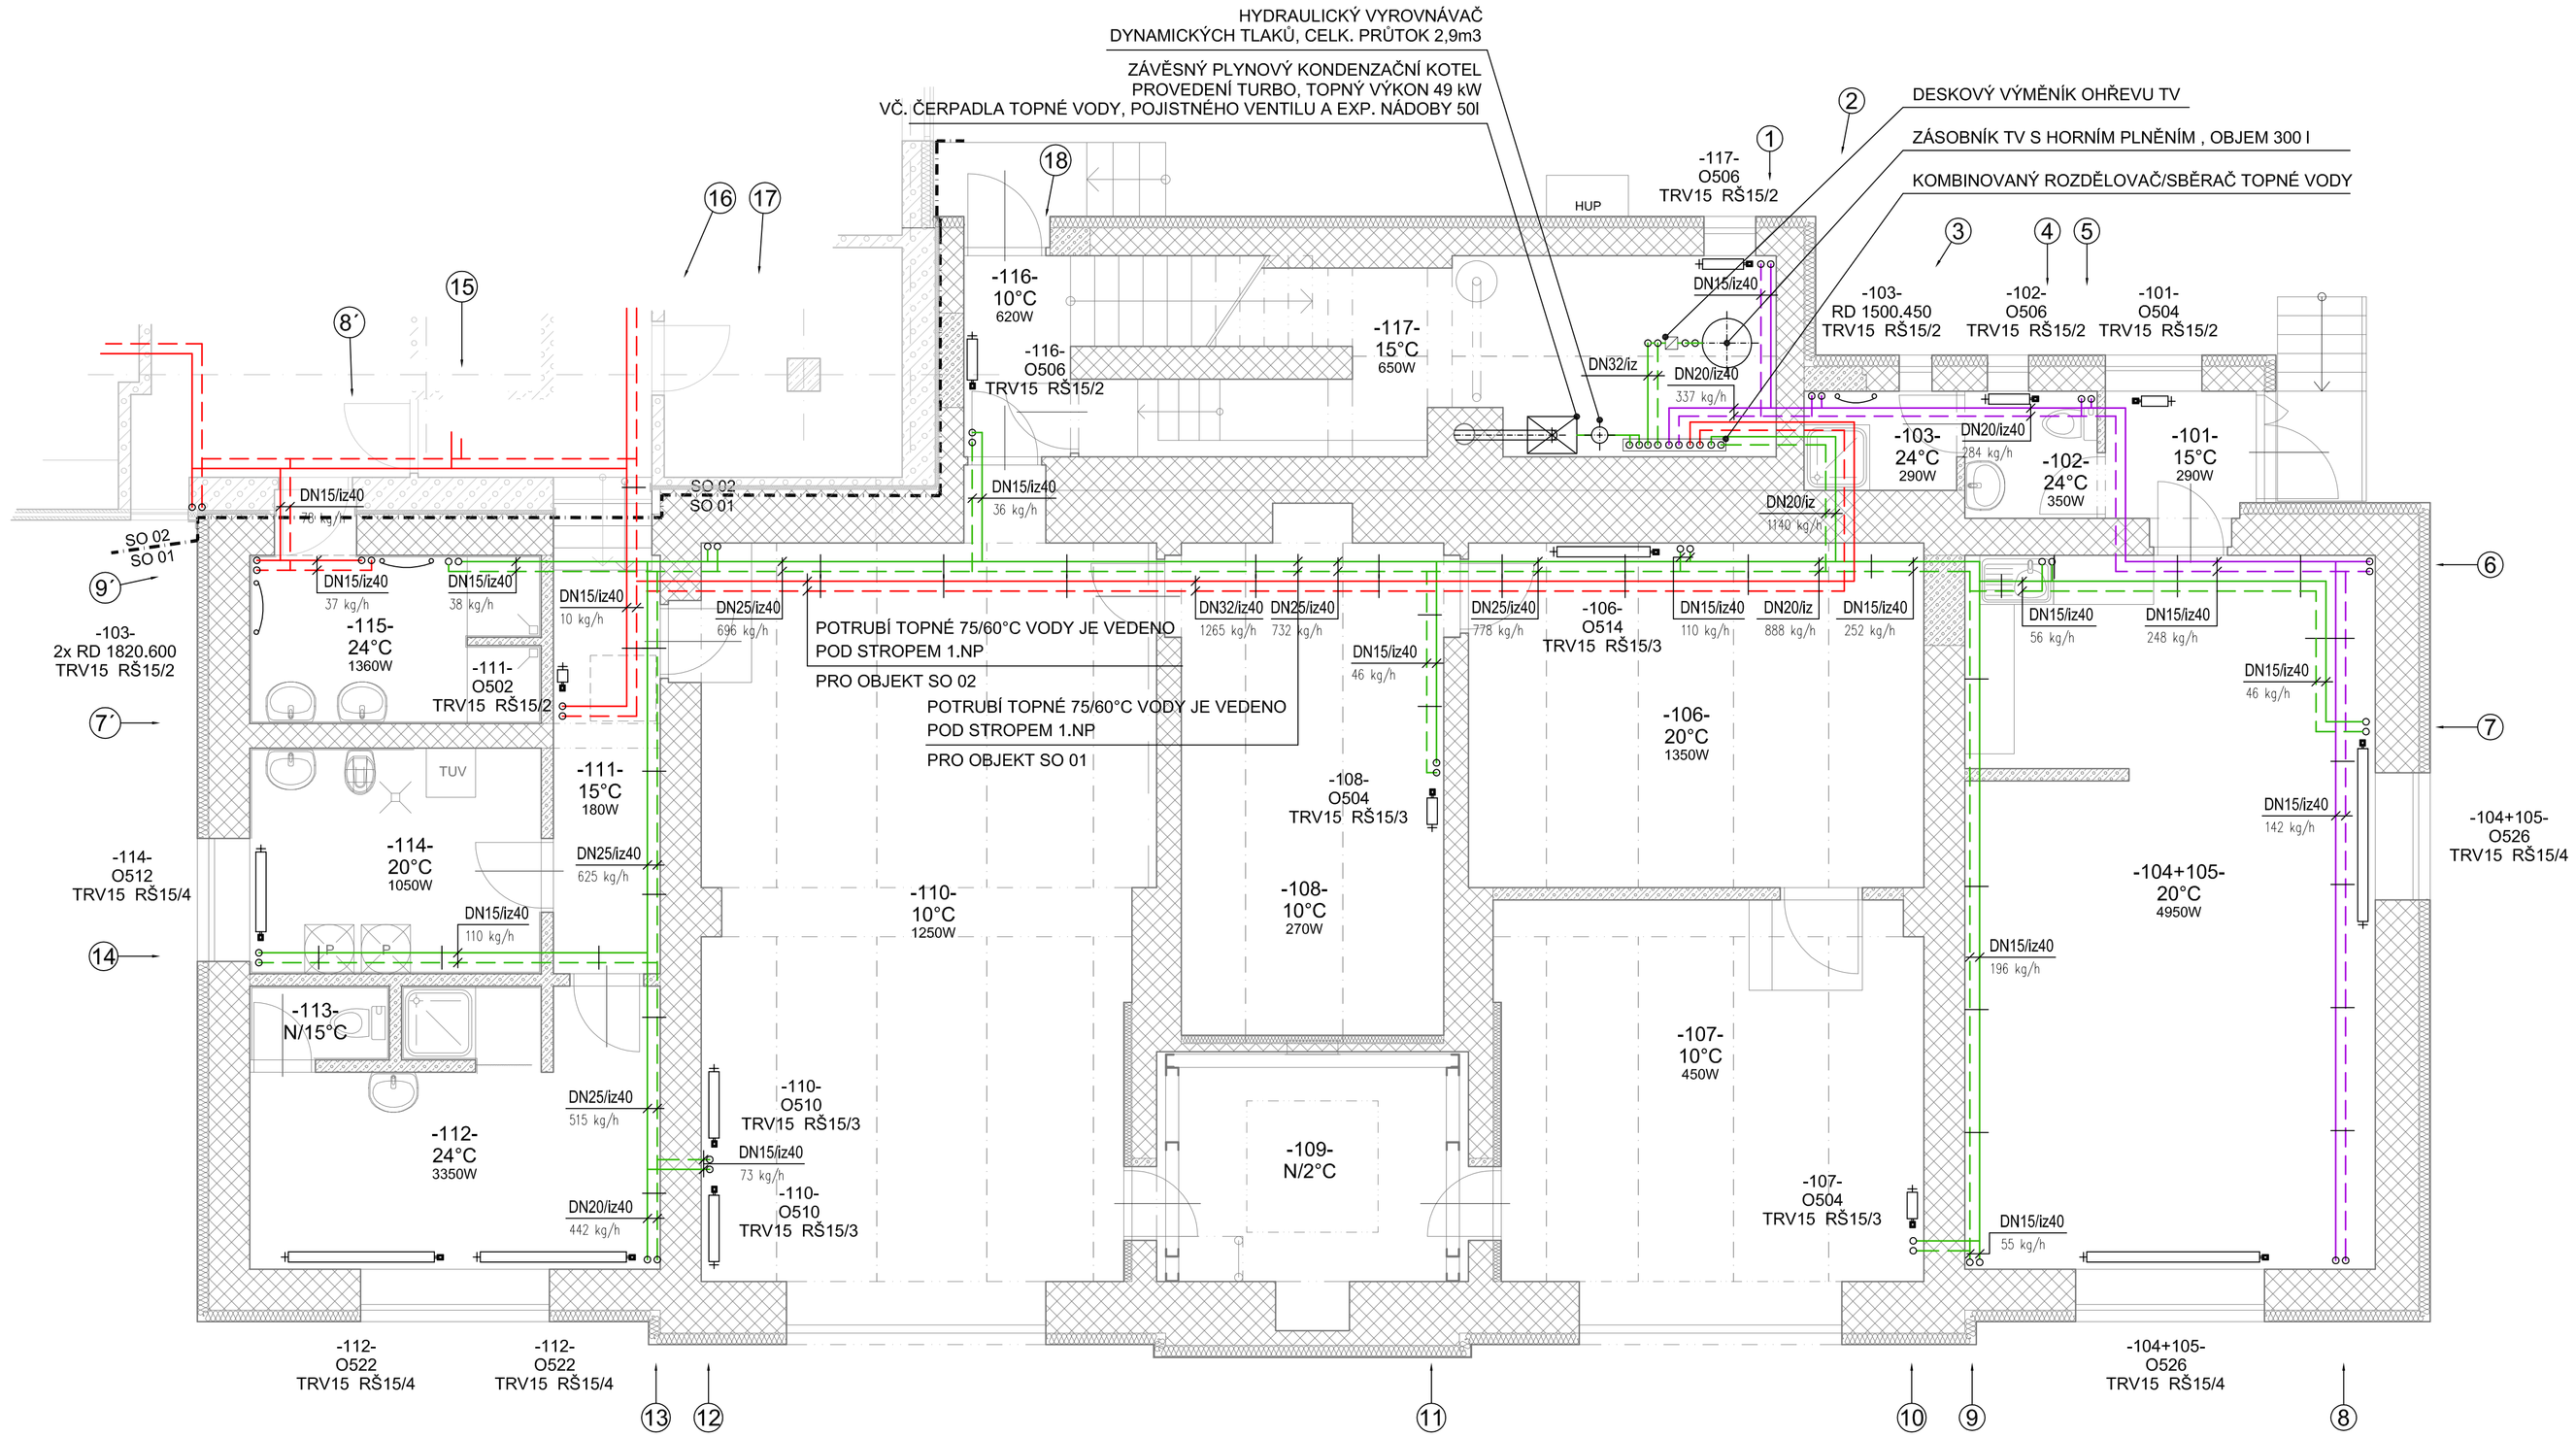

ROZVODY TOPNÉ VODY

- 1. TOPNÁ VĚTEV - SO 01 POBYTOVÝ PROSTOR
  - PŘÍVOD - TOPNÁ VODA 75°C
  - ZPÁTEČKA - TOPNÁ VODA 60°C
- 2. TOPNÁ VĚTEV - SO 01 HASIČSKÁ ZBROJNICE
  - PŘÍVOD - TOPNÁ VODA 75°C
  - ZPÁTEČKA - TOPNÁ VODA 60°C
- 3. TOPNÁ VĚTEV - SO 02 GARÁŽE A ZÁZEMÍ
  - PŘÍVOD - TOPNÁ VODA 75°C
  - ZPÁTEČKA - TOPNÁ VODA 60°C

SMĚR TOKU TEPLONOSNÉ LÁTKY
ZMĚNA DIMENZE POTRUBÍ
ULOŽENÍ POTRUBÍ (STROPNÍ ZÁVĚS)
0,3% MINIMÁLNÍ SPÁD POTRUBÍ
AOV10 AUTOMAT. ODVZDUŠŇOVACÍ VENTIL
VK15 VYPOUŠTĚCÍ VENTIL

OTOPNÁ TĚLESA, ARMATURY

RD 1830.600
- KOUPELNOVÉ OTOPNÉ TĚLESO
- VÝŠKA V MM
- ŠÍŘKA V MM

O510
- ČLÁNKOVÝ HLINÍKOVÝ RADIÁTOR S BOČNÍM PŘIPOJENÍM
- POČET ČLÁNKŮ
- VÝŠKA ČLÁNKU V MM (5=579mm, HLOUBKA 80mm)

TRV15 RŠ15/3 PŘÍMÝ RADIÁTOROVÝ TERMOSTATICKÝ VENTIL DN 15 S VELMI MALÝMI ODPORY OSAZENÝ TERMOSTATICKOU HLAVICÍ V PROVEDENÍ PRO VEŘEJNÉ PROSTORY PŘÍMÉ PŘIPOJOVACÍ REGULAČNÍ ŠROUBENÍ DN15/PŘEDNASTAVENÍ ŠROUBENÍ

LEGENDA MÍSTNOSTÍ:

č.m.	NÁZEV	S.V.	PLOCHA
101	ZÁDVEŘÍ	2,90	3,80 m²
102	WC, KOUPELNA	2,90	3,90 m²
103	SPRCHA	2,90	43,85 m²
104	KUCHYŇSKÝ KOUT	2,90	23,50 m²
105	POBYTOVÁ MÍSTNOST	2,90	24,70 m²
106	ŠATNY PRO MH A DOROST	4,00	10,70 m²
107	SKLAD PRO POŽÁRNÍ SPORT	4,00	24,70 m²
108	SKLAD	3,70	10,70 m²
109	VĚŽ		19,90 m²
110	GARÁŽ	3,70	49,10 m²
111	CHODBA	2,90	8,00 m²
112	ŠATNA ČISTÁ, UMÝVÁRNA ŽENY	2,90	15,50 m²
113	WC ŽENY	2,90	15,00 m²
114	PRANÍ, SUŠENÍ, ÚKLID, TECH. M.	2,90	1,50 m²
115	UMÝVÁRNA MUŽI	3,80	9,60 m²
116	CHODBA	2,90	3,70 m²
117	TECHNICKÁ MÍSTNOST	2,90	12,00 m²

MAX. VZDÁLENOSTI ULOŽENÍ POTRUBÍ

DN15 .....1,2m
DN20 .....1,4m
DN25 .....2,1m
DN32 .....2,5m
DN40 .....2,8m
DN50 .....3,3m
DN65 .....3,8m
DN80 .....4,0m
DN100 .....4,0m
DN125 .....4,0m
DN150 .....4,0m

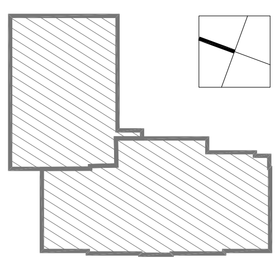

Souřadný systém: JTSK
Výškový systém: BpV
± 0,000 (SO 01) = 226,22 = PODLAHA U VSTUPU 1.NP = STÁVAJÍCÍ
± 0,000 (SO 02) = 225,30 = PODLAHA U VRAT

Tato PD požívá ochrany dle zákona č. 121/2000 Sb. (autorský zák.). Tento dokument a návrh řešení na něm zobrazené jsou majetkem autora : PROJEKTSTUDIO. Dokument nesmí být v vyjma zlejmého účelu, pro nějž byl pořízen v používán a poskytnut třetí osobě způsobem nerespektujícím ustanovení autorského zákona nebo dohodu klienta a architekta (autora).

GENERÁLNÍ PROJEKTANT (ZHOTOVITEL)

ZODPOVĚDNÝ PROJEKTANT
MANAŽER PROJEKTU: ing.arch. DAVID KOTEK
PROJEKTANT: ING. DANIEL BARTOŠ
HLAVNÍ INŽENÝR PROJEKTU: JAN MÜLLER
VYPRACOVAL: ING. DANIEL BARTOŠ
ZODPOVĚDNÝ PROJEKTANT: ing.arch. JAROSLAV KOTEK
KONTROLOVAL: ING. DANIEL BARTOŠ

PROJEKTSTUDIO®
PROJEKTSTUDIO EUCZ, s.r.o.
Opavská 6230/29A, 708 00 Ostrava
tel: 596 911 126
e-mail: info@projektstudio.cz
IČ: 27787443
www.PROJEKTSTUDIO.cz

ING. DANIEL BARTOŠ
KRESTOVA 1256/35
700 30 OSTRAVA

STAVEBNÍK (OBJEDNATEL)
Statutární město Ostrava, Prokešovo nám.8, Ostrava

MÍSTO STAVBY
ul. Radvanická, Ostrava-Michálkovice

DATUM: 11/2013
ZAKÁZKA č.: PS_10_62
FORMÁT: 8 x A4

NÁZEV STAVBY (DÍLO)
HASIČSKÁ ZBROJNICE OSTRAVA-MICHÁLKOVICE

STAVEBNÍ OBJEKT (SO)
SO 01 - HASIČSKÁ ZBROJNICE - REKONSTRUKCE

STUPEŇ PD: DPS
PARÉ

ČÁST DOKUMENTACE
A.4.1 - STAVEBNÍ OBJEKTY - TECHNIKA PROSTŘEDÍ STAVEB

MĚŘÍTKO: 1 : 50

DOKUMENT
PŮDORYS 1.NP - NAVRŽENÝ STAV

ČÍSLO DOKUMENTU: A.4.1-102

DPS - 26/11/2013