

OSTRAVA!!! EXPO REAL 2015

seznam příloh

textová část

výkresová část

002	Schéma umístění	
003	Schéma návrhu	
004	Schéma prostoru	
005	Vizualizace	
006	Prostorový náhled - celek	
007	Prostorový náhled - jednací prostory	
008	Půdorysy	1:75
009	Řez	1:75
010	Řez detaily	1:75
011	Pohledy	1:75

Architektonické pojetí

Přístup k výstavnímu stánku pro mnichovské EPO REAL byl jednoduchý. Na začátku stál kvádr ohraničující prostor zadání. Ten byl vybrán ve směru průchodu návštěvníků. Část stánku byla následně vyvýšena, aby se tak zajistila diverzita prostoru. Jednoduchým postupem vzniklo přirozené členění stánku na barovou, jednací a neformální část.

Mezi barovou částí, která se nachází na úrovni výstavní plochy, a vyvýšenou neformální částí stánku je navrženo honosné schodiště. Do něj jsou začleněny sedáky. Schodiště je tak nejen prostorovým akcentem, ale i funkčním prodloužením neformálních prostor.

V přízemí jsou navrženy uzavřené jednací boxy, dále pak audiostánek, který poskytuje zázemí pro vysílání výstavního rádia.

Samotné technické zázemí je skryto v rozšířené čelní stěně stánku.

Barevnost stánku se řídí krajskou modrou barvou a je doplněna o metalické materiály upomínající na průmyslový charakter města Ostravy.

Materiálové a konstrukční řešení

Je pracováno hlavně se sklem, metalickým kovolaminátem, SDK a plexisklem. Veškeré sklo je tvrzené a všechny materiály musí splňovat certifikace dle podmínek v technickém manuálu pro veletrh. SDK slouží především jako konstrukční a podkladový materiál. Plexisklo slouží jako kryt grafik a mohou jím být nahrazeny některé příčky.

Konstrukce schodiště je navržena z oceli se šesti podpěrnými sloupy. Viditelné ocelové konstrukce jsou opatřeny bílým nátěrem a lakem. Nášlapná plocha schodiště je provedena z laminátových bílých desek (obdobně jako podlaha v reprezentativních částech stánku), lícování ze strany jednacích prostor pak perforovaným SDK. Z děrovaného SDK je také proveden podhled nad jednacími prostory, do něhož jsou zapuštěna svítidla a vsazena kaširovaná izolace. Čelo schodiště je překryto nerezovou lomenicí.

Podlaha v jednacích prostorech je z akustických důvodů kryta bílým kobercem kladeným na podkladní laminátovou desku tl. 12mm. Koberce je lištován nerezovou lištou.

Skleněná příčka oddělující jednací prostory je vyhotovena jako jednovrstvá, bezrámová, z tvrzeného skla, kotvena čepy ke konstrukci mezipatra a schodiště, v patě pak nerezovou lištou. Skleněné zábradlí je kotveno čepy do boku schodiště a nahoře "sepnuto" typizovanou nerezovou lištou.

Čelo stánku je polepeno velkoformátovou tapetou s barevným přechodem ze světle modré do tmavě modré barvy (odstín Města Ostravy - odstín kraje), přesné RAL jsou k dispozici v grafických manuálech města Ostravy a Moravskoslezského kraje. Tapeta je následně překryta plexisklem. To je kotveno buďto bezbarvým lepidlem nebo nerezovými čepy vždy ve styku desek. V čelní stěně je umístěna nika pro reklamní letáky včetně LED osvětlení. Na stěnu jsou kotvena dvě prosvětelná loga (logo Ostrava a logo kraje). Grafický návrh je součástí zadávací dokumentace veřejné zakázky zadavatele v samostatné příloze .

Bar je pojat jako elementární hmota a jeho čelní desky jsou provedeny z kovolaminátových desek. Konstrukční části pak z bílého lamina. Zařízení baru je použito stávající, dodávané městem. Součástí baru je elektroinstalace. Barová nika je zapuštěna do zadní stěny stánku a je vyrobena ze stejný materiálů jako bar. Její součástí je pět uzamykatelných skříněk. Horní "podhled" niky je proveden z perforovaného plechu, za nějž je skryta audiosouprava, viz výkres řezu. Část čela niky je vysouvací nahoru a slouží spojení niky se zázemím. Pohyblivá část musí být slícována s částí pevnou. Součástí niky je osvětlení LED páskem. Nad nikou se nachází soustava 9 bezrámových displejů. Šířka niky je odvozená od šířky této sestavy.

Součástí schodiště jsou sedáky - jejich korpus je vyroben z kovolaminátu, samotný sedák pak z koženkového polštáře výšky 100mm, který je připevněn na horní stranu podstavce.

Veškeré nástěnné grafiky jsou překryty plexisklem kotevným dle výše uvedeného postupu.

Příklady zařizovacích předmětů je možné změnit za předpokladu podobné designové kvality a technických a materiálových vlastností. U všech typových výrobků a materiálů je třeba zajistit certifikáty a ty předložit organizátorovi výstavy.

Řešení odpadních vod a připojení dřezů a baterií, dále pak veškerá elektroinstalace je v kompetenci zhotovitele stavby, avšak musí splňovat podmínky organizátora výstavy. V jednací části a audiokomoře a patře bude dostatek volně přístupných zabudovaných zásuvek, které mohou využívat návštěvníci stánku pro dobíjení telefonů, tabletů a ntb, dále pak v barové části v zázemí budou k dispozici zásuvky pro provoz baru (kávovar, myčka, ledničky, audio přehrávač, obrazovky, atd.).

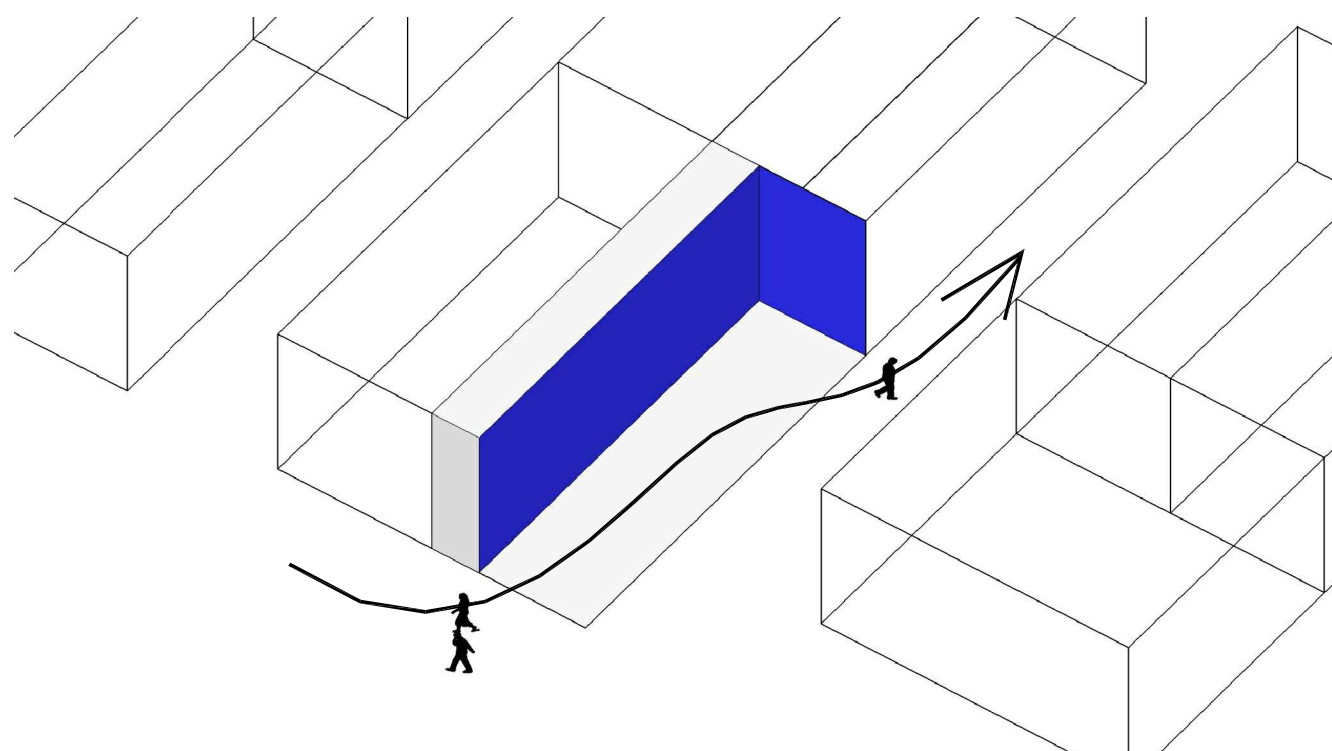
Výkresy, které jsou součástí tohoto návrhu, nenahrazují dokumentaci. Dílenská, výrobní dokumentace, kterou zhotovitel připraví, bude projednávána s autorem návrhu. Zhotovitel je povinen provést před zpracováním výrobní dokumentace, výrobou a montáží, přesné zaměření skutečně provedených konstrukcí a výrobků přímo na stavbě. V jiném případě bere na sebe riziko vícenákladů.

Všechny nespecifikované materiály, odstíny a součásti interiéru budou upřesněny zadavatelem a autorem návrhu. Je nezbytné dodržet barevné a tvarové řešení interiérových prvků, příp. změny výrobku, barevností a povrchové úpravy budou v další fázi výrobní dokumentace nebo dodatečných informací odsouhlaseny zadavatelem a autorem posudku.

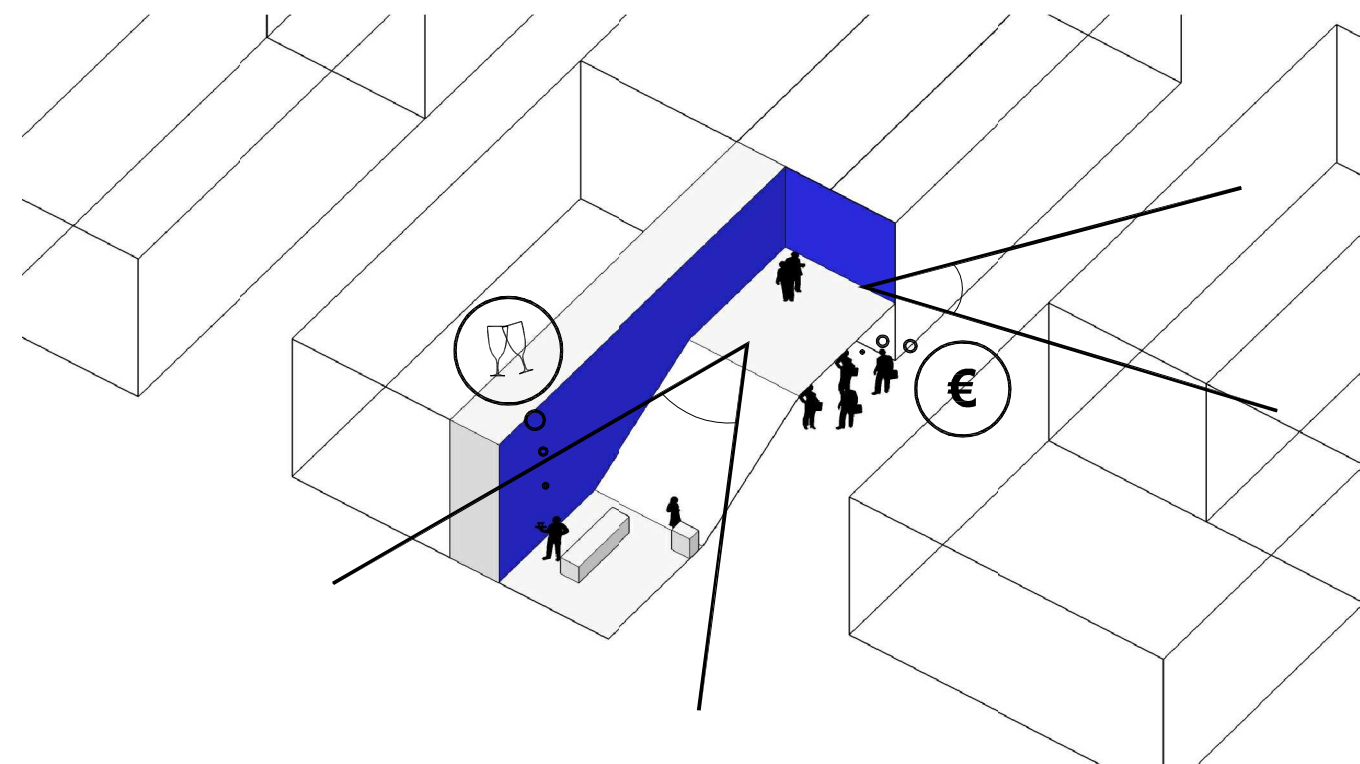
Před zahájením veškerých prací, v případě rozporů grafického, materiálového nebo technického řešení, upozorní dodavatel projektanta z důvodu zamezení vzniku případných víceprací.

Zhotovitel je odborná firma a její cenová nabídka musí zahrnovat všechny detaily, které popřípadě nejsou uvedeny v zadávací dokumentaci, tak aby byl výrobek v bezchybném technickém provedení, plně funkční se svou užitnou hodnotou.

Část nábytku je ve vlastnictví zadavatele (města). K vyzvednutí je ve skladu dodavatele minulá expozice. Sklad se nachází v Praze.

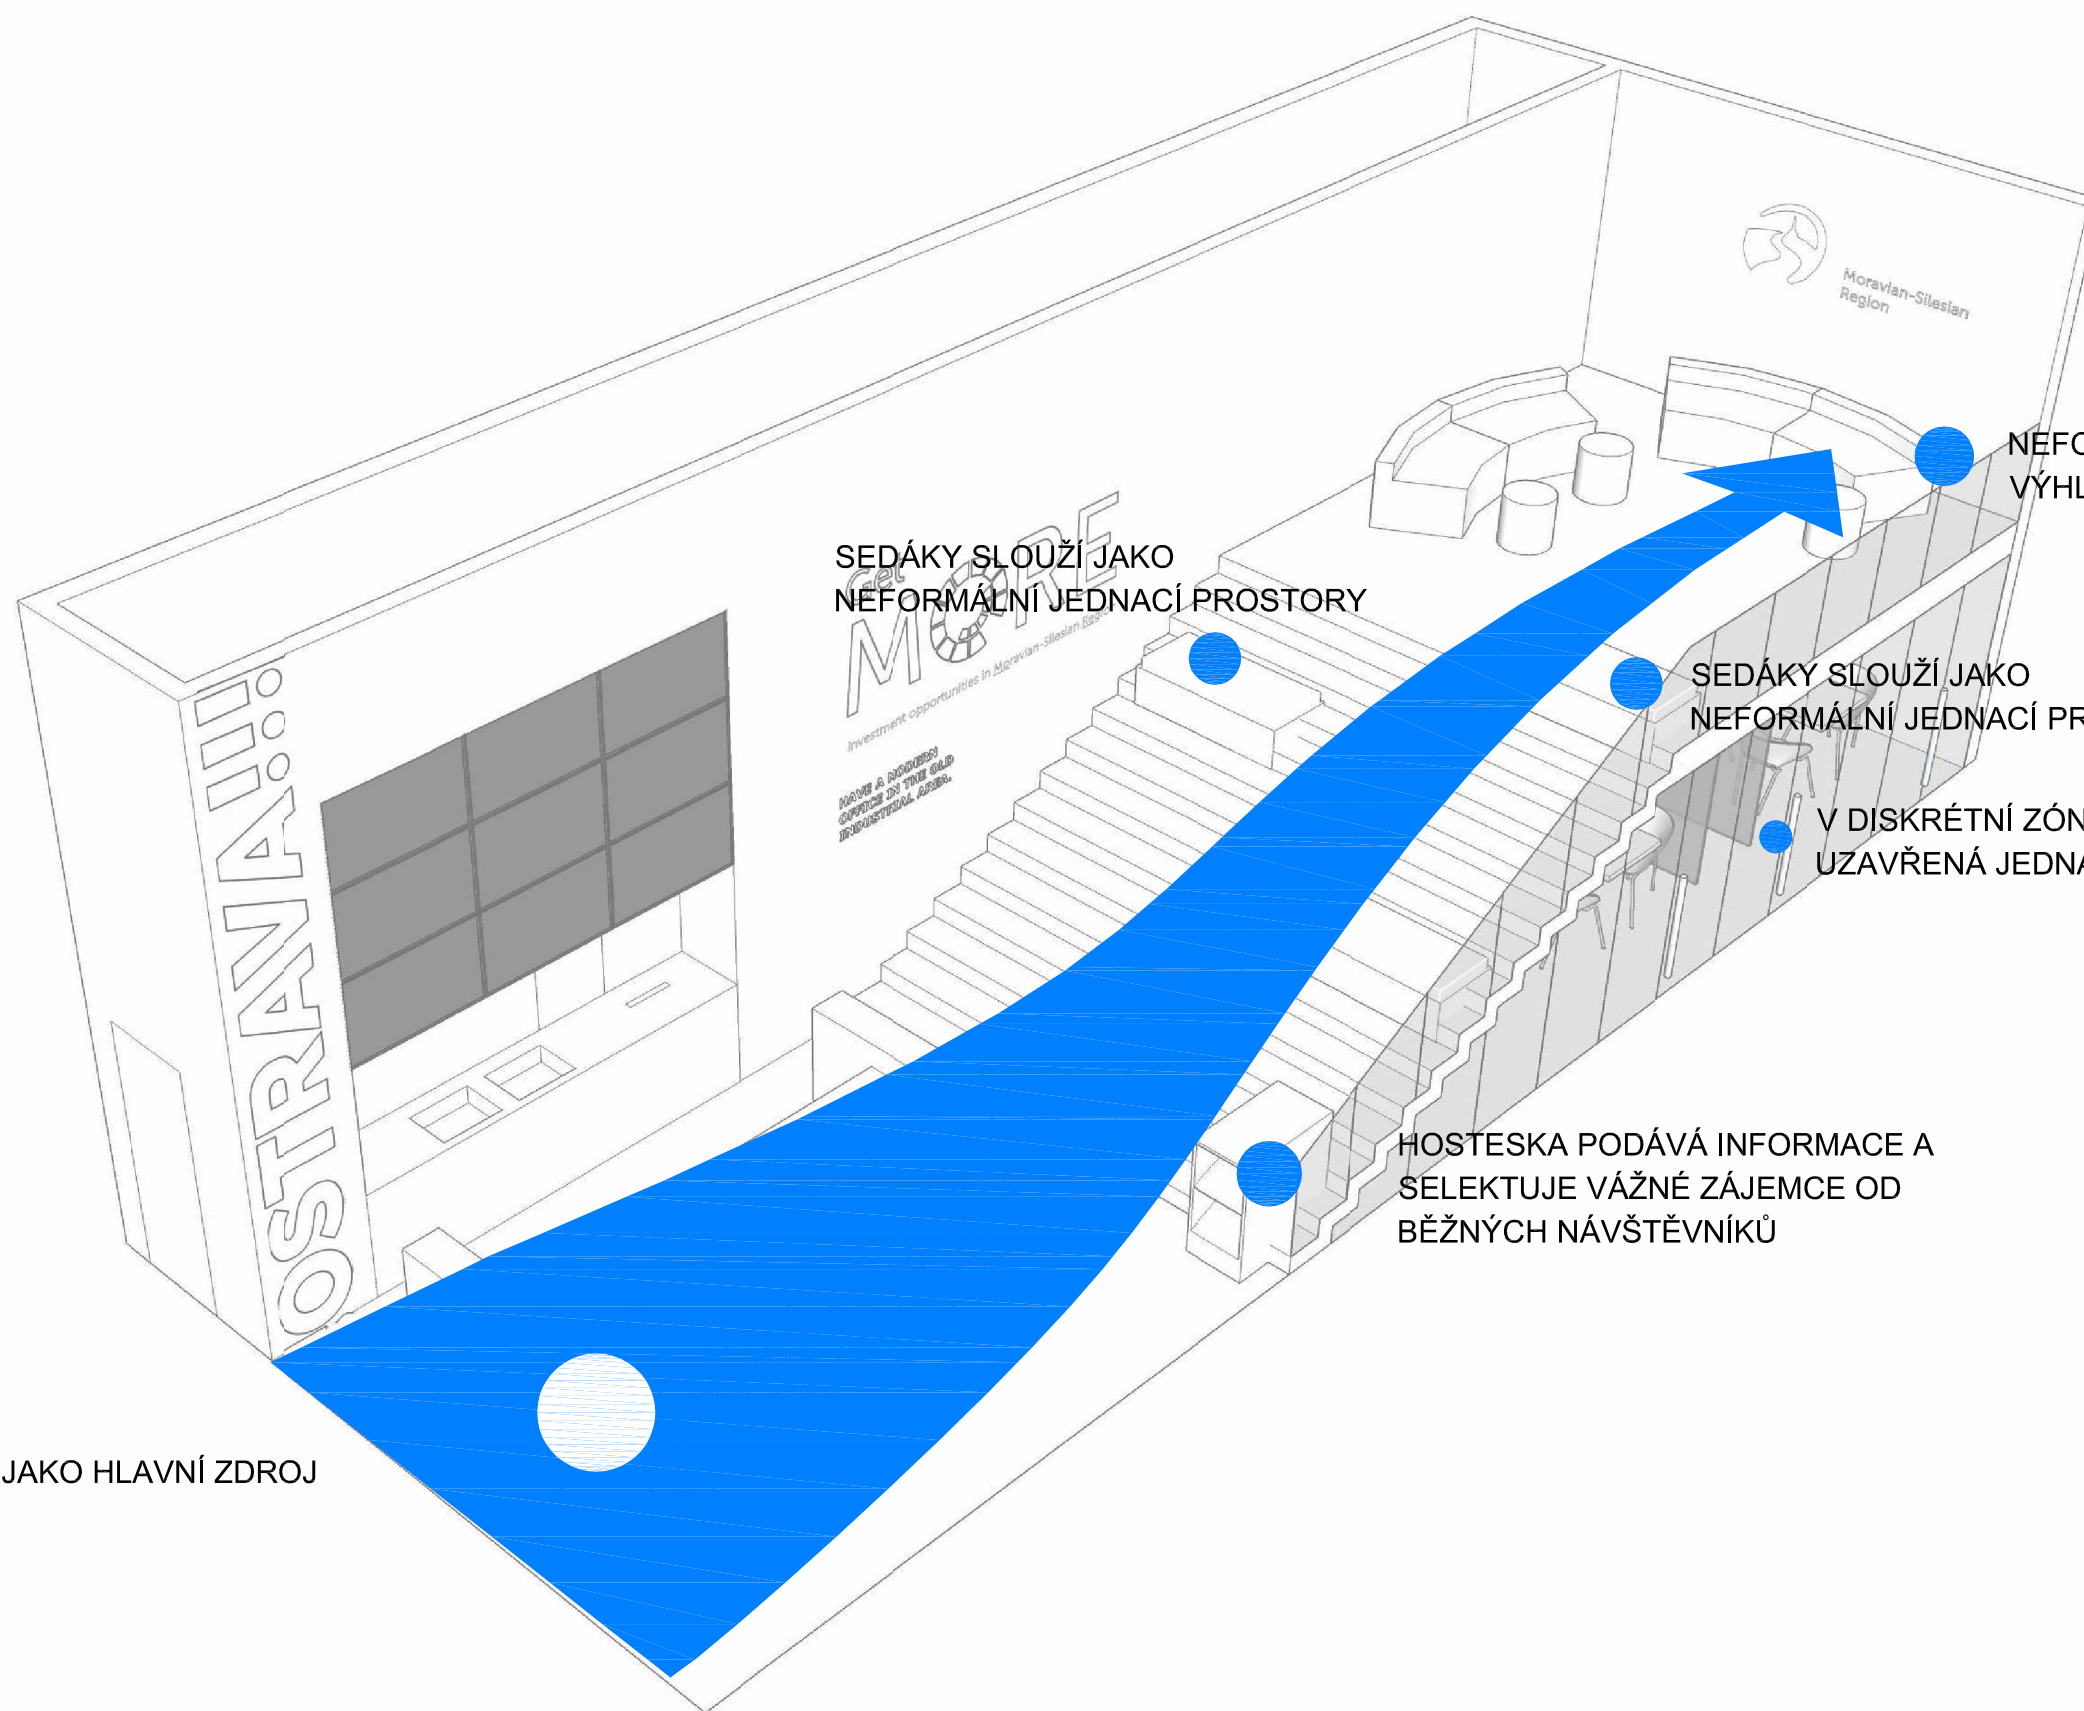


OTEVŘENÍ HMOTY VE SMĚRU CHŮZE DOVOLUJE
VTÁHNOUT NÁVŠTĚVNÍKY DO STÁNKU



ELEVACE PLOCHY ZAJÍSTÍ PŘÍROZENÉ ČLENĚNÍ
STÁNKU BEZ ZTRÁTY PLOCHY. NÁVŠTĚVNÍK JE
TAŽEN NA VYŠŠÍ ÚROVEŇ KDE SE MU OTEVÍRÁ
VÝHLED NA EXPO. VE SPODNÍCH PROSTORECH
PŘÍROZENĚ VZNIKAJÍ JEDNACÍ PROSTORY

BAR SLOUŽÍ JAKO HLAVNÍ ZDROJ
INFORMACÍ



SEDÁKY SLOUŽÍ JAKO
NEFORMÁLNÍ JEDNACÍ PROSTORY

SEDÁKY SLOUŽÍ JAKO
NEFORMÁLNÍ JEDNACÍ PROSTORY

V DISKRÉTNÍ ZÓNĚ PROBÍHAJÍ
UZAVŘENÁ JEDNÁNÍ

HOSTESKA PODÁVÁ INFORMACE A
SELEKTUJE VÁŽNÉ ZÁJEMCE OD
BĚŽNÝCH NÁVŠTĚVNÍKŮ

NEFORMÁLNÍ JEDNACÍ ZÓNA MÁ
VÝHLED NA EXPO



© PROJEKT STUDIO : tým autorů návrhu. Tento výkres požívá ochrany dle zákona č. 121/2000 Sb. (autorský zák.).

PROJEKT STUDIO®

PROJEKTSTUDIO EUCZ, s.r.o.
Opavská 6230 / 29A | 708 00 Ostrava
tel. : 596 911 126 | info@projektstudio.cz

STÁNEK EXPO MNICHOV
OSTRAVA

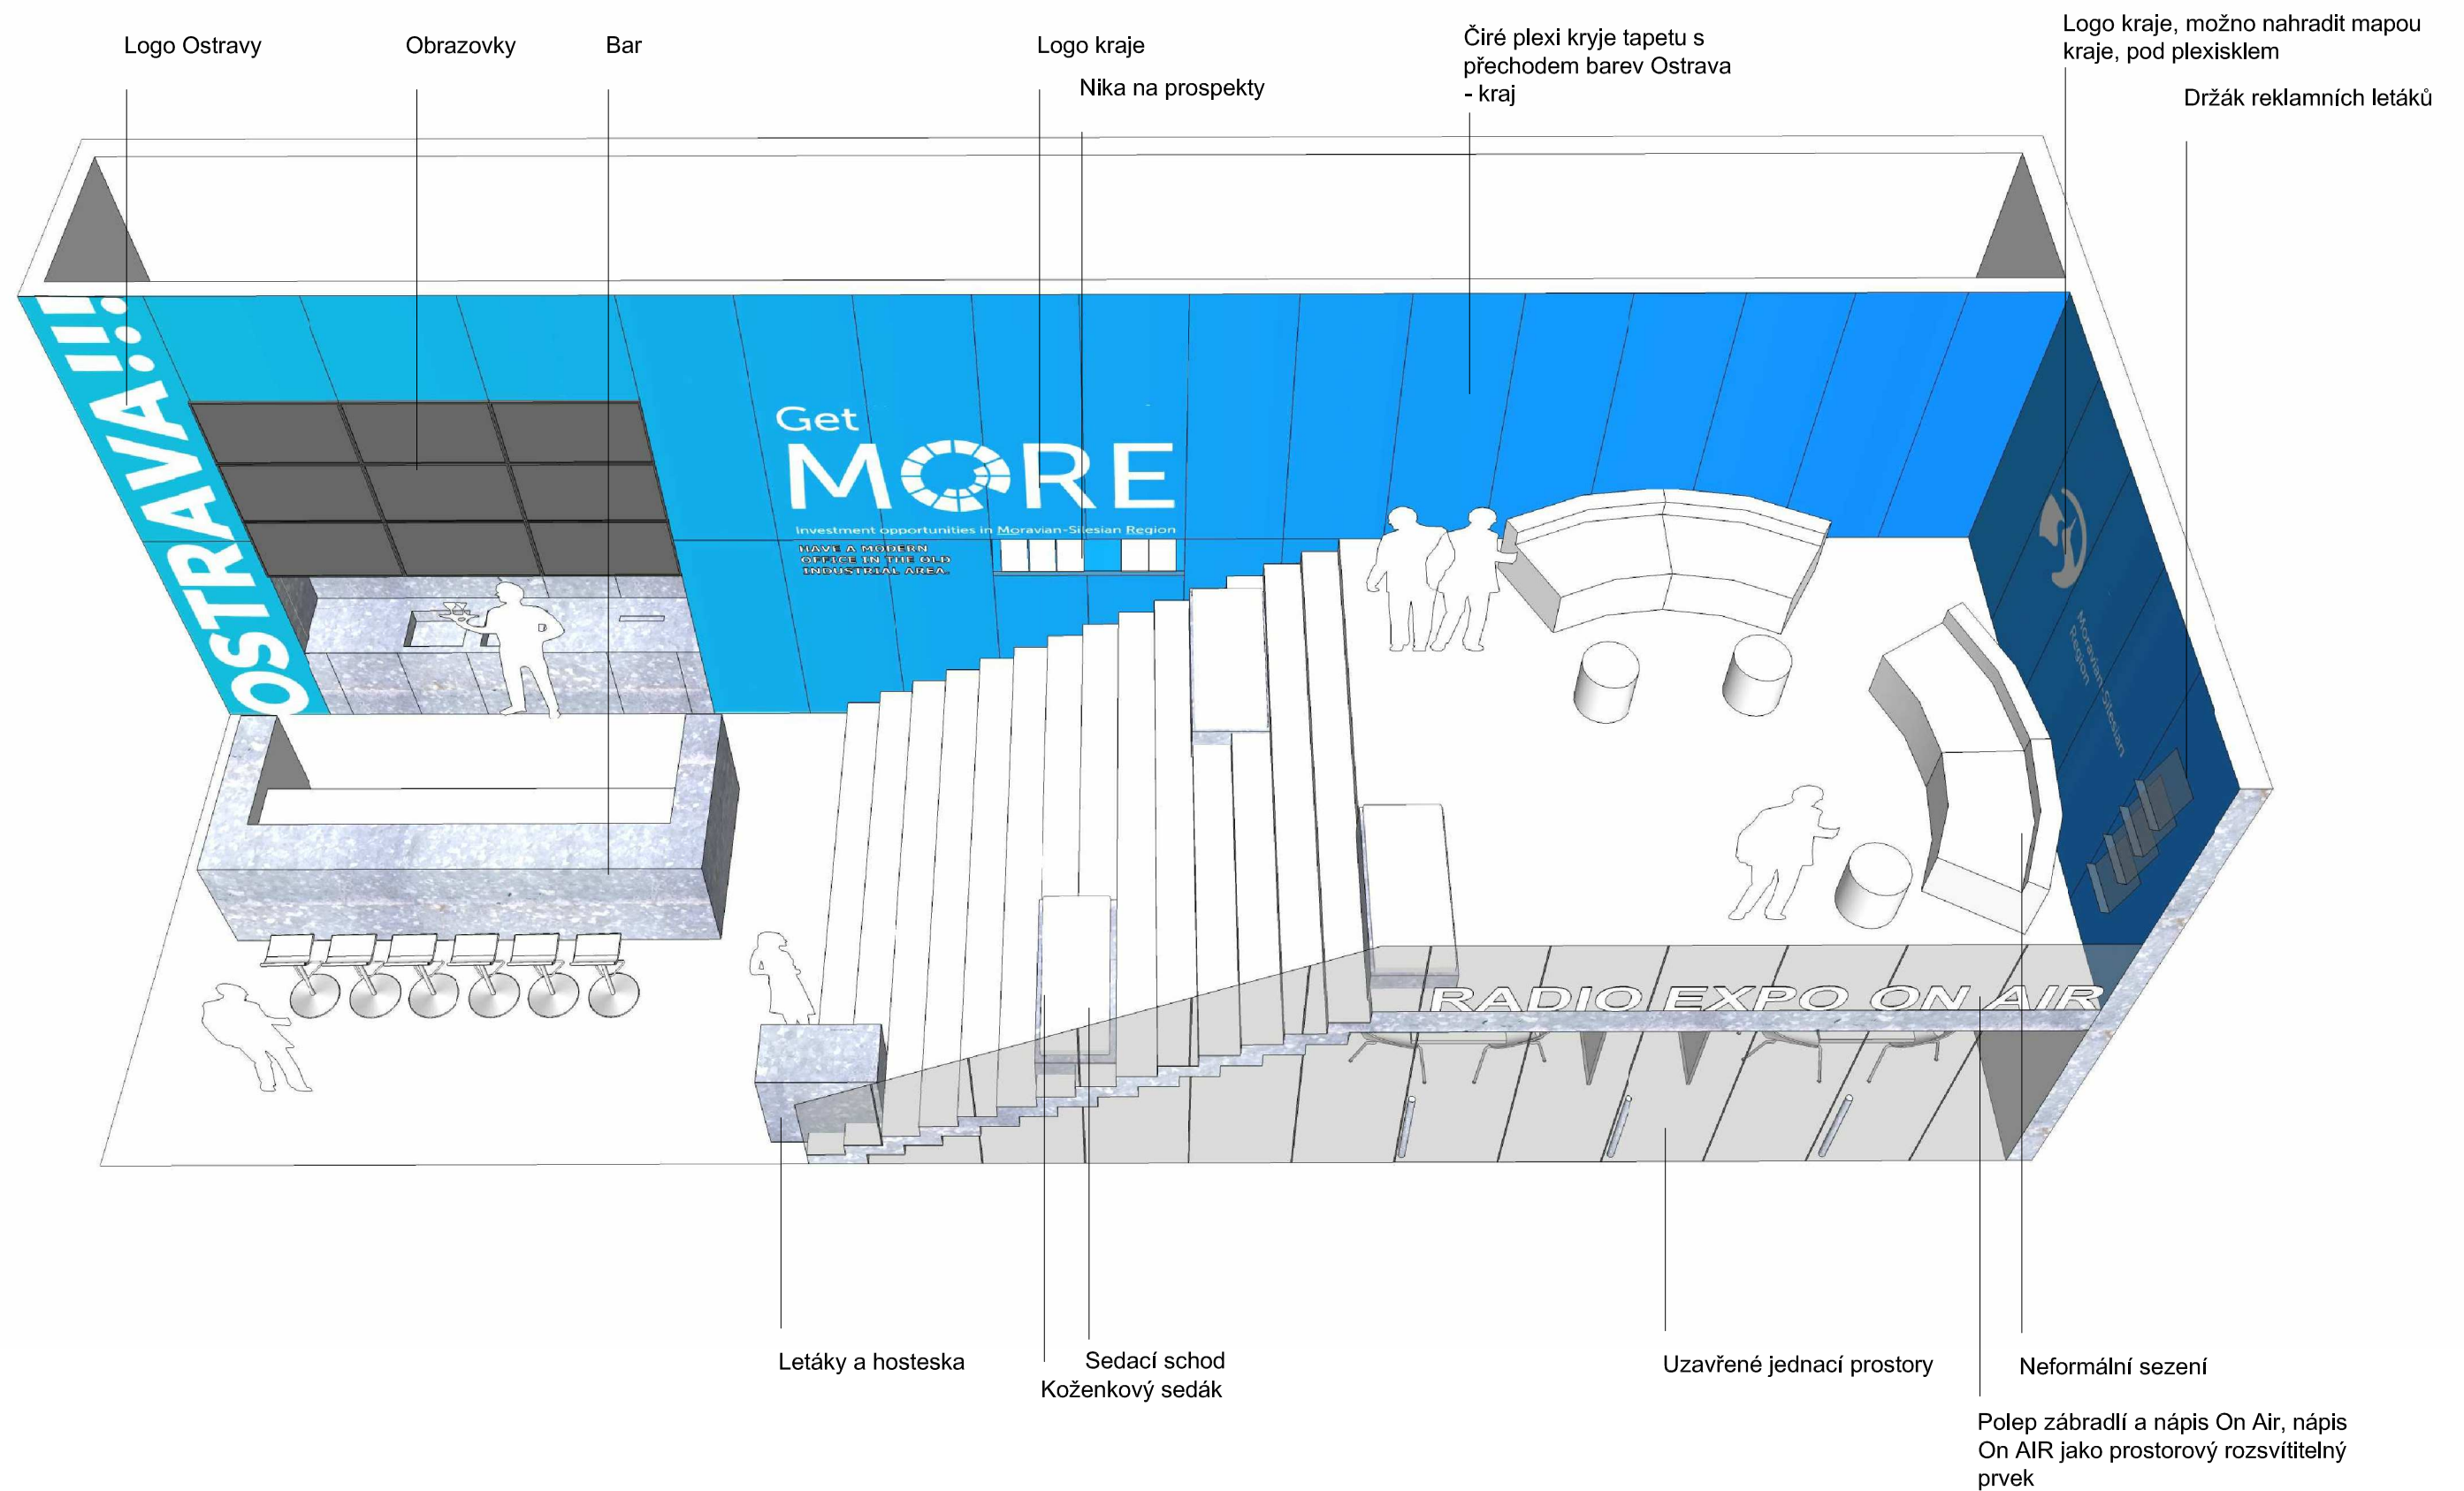
Město Ostrava
Prokešovo náměstí 1803/8
Moravská Ostrava, 702 00

VIZUALIZACE

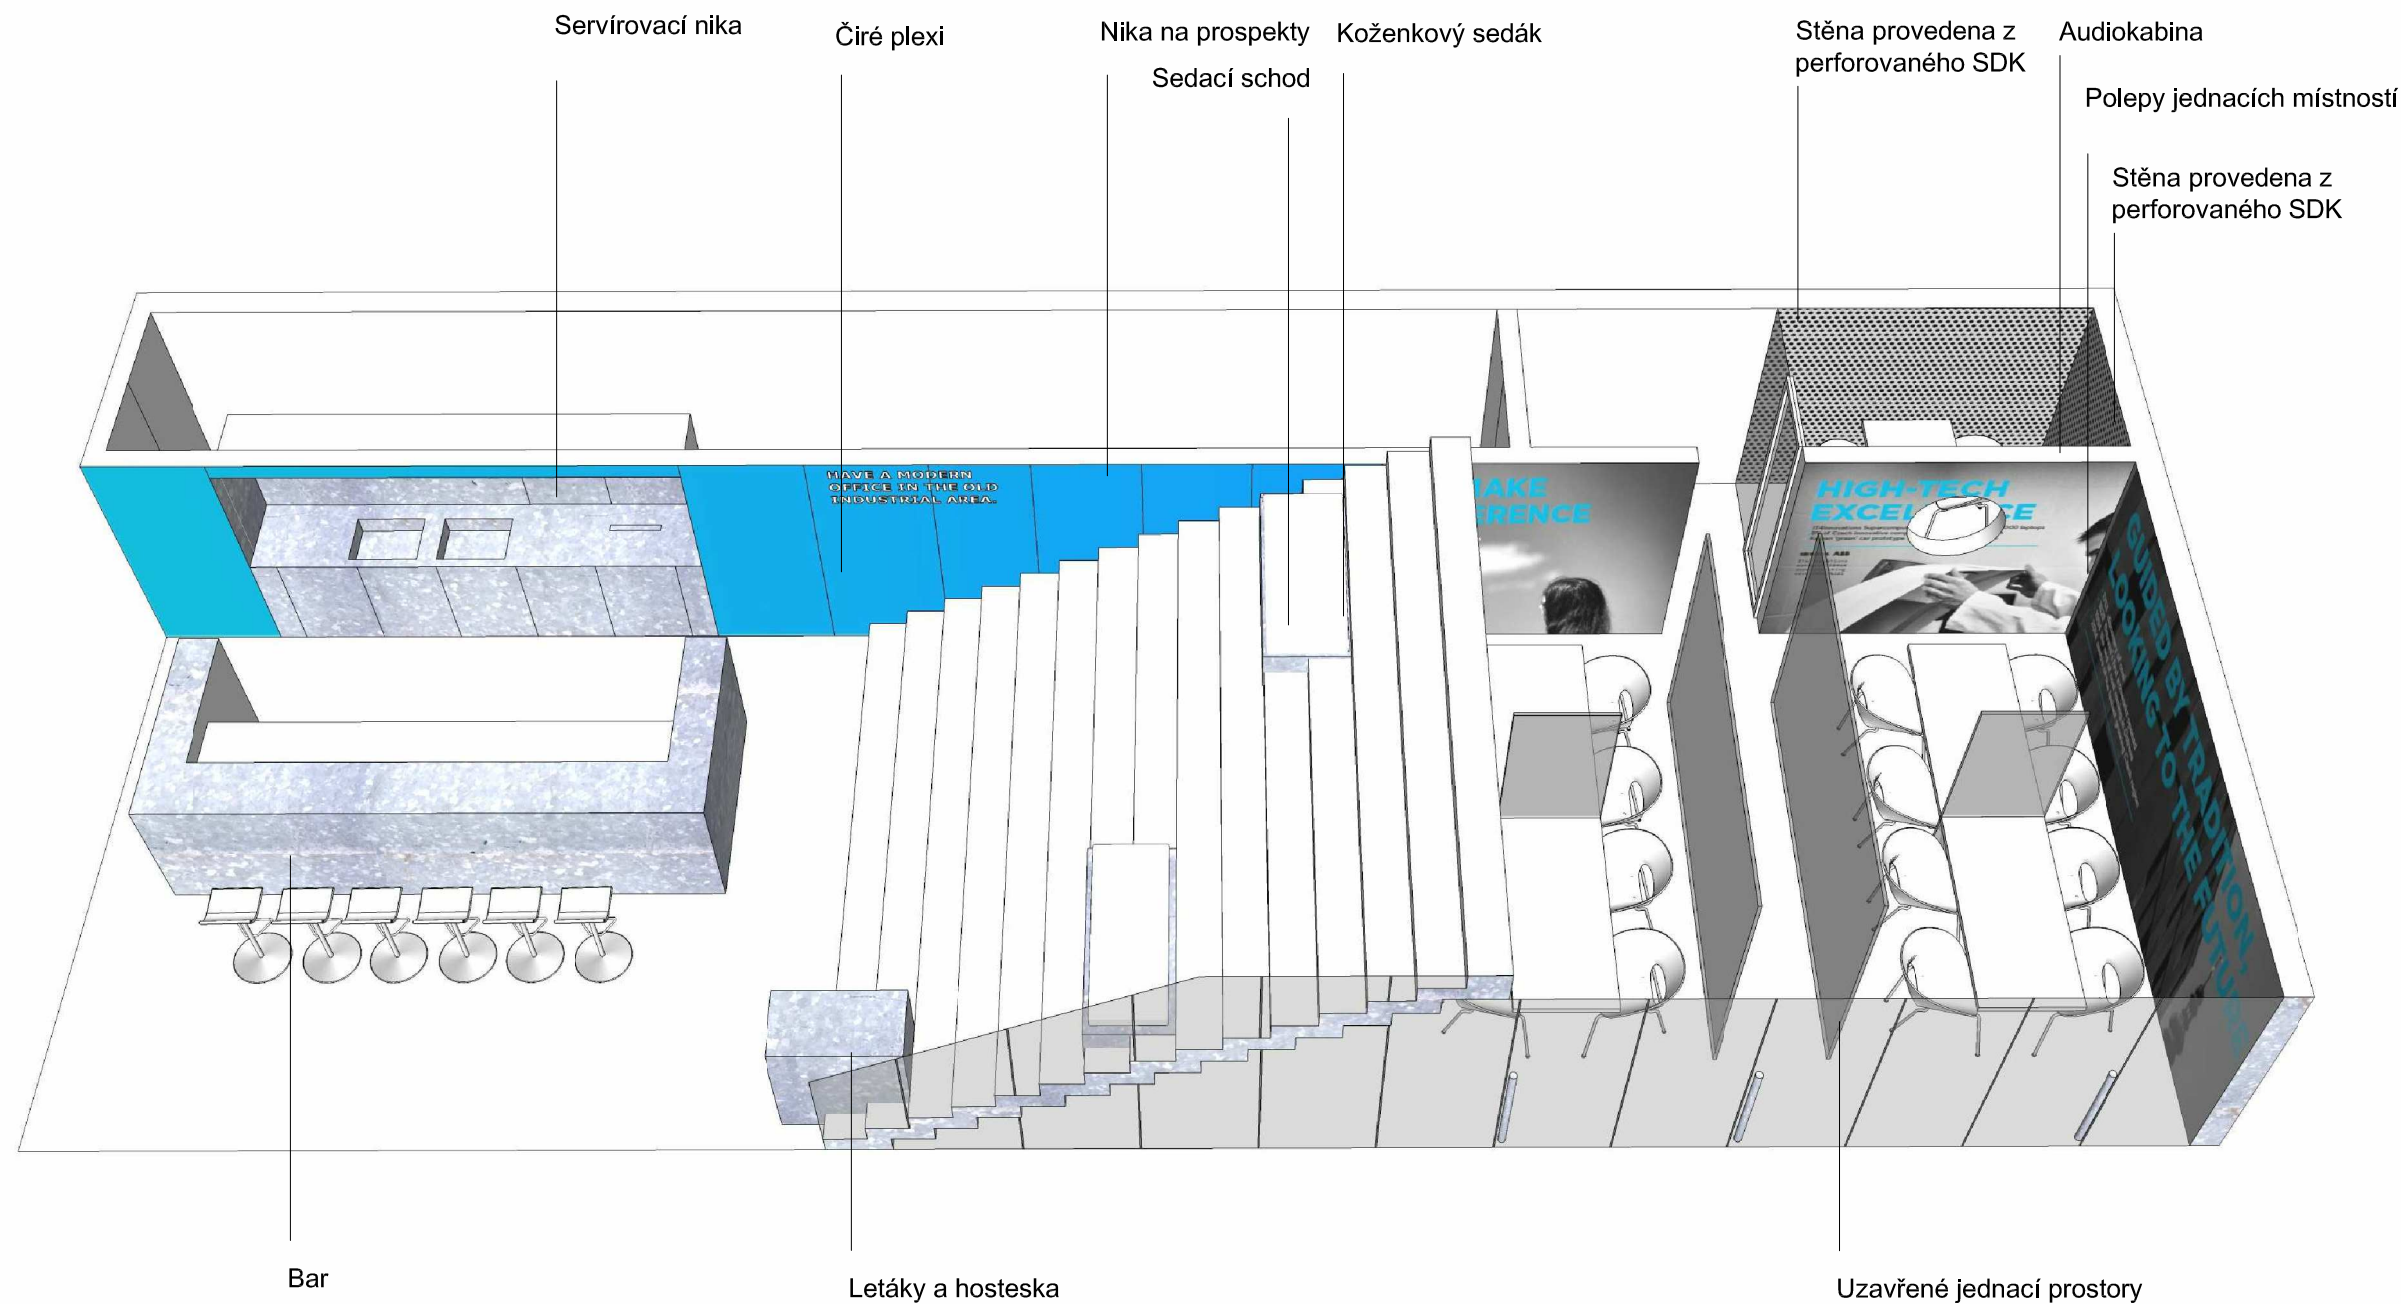
1:75

MÁJ 2015

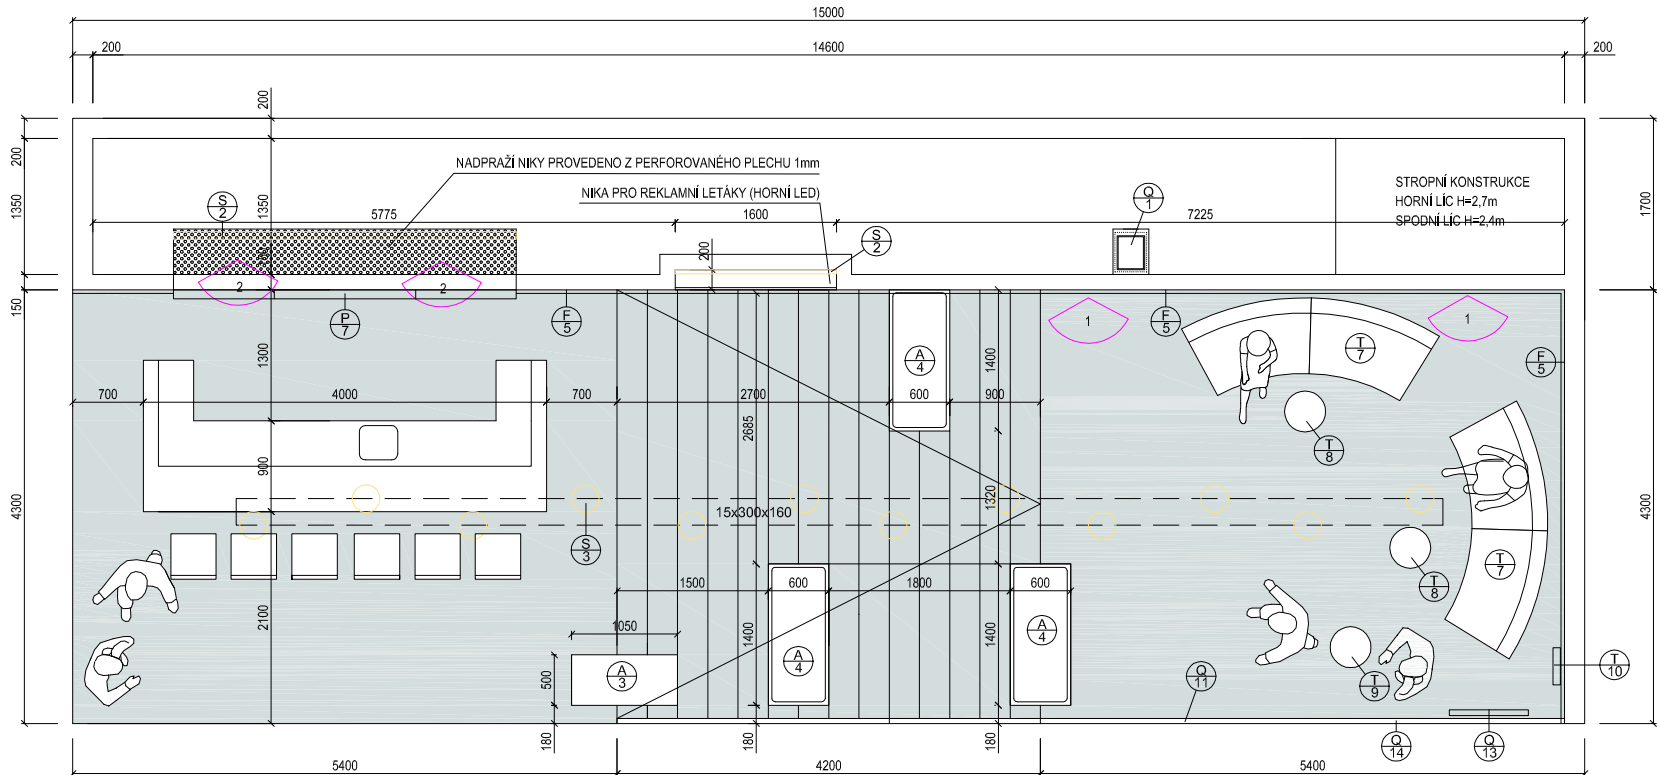
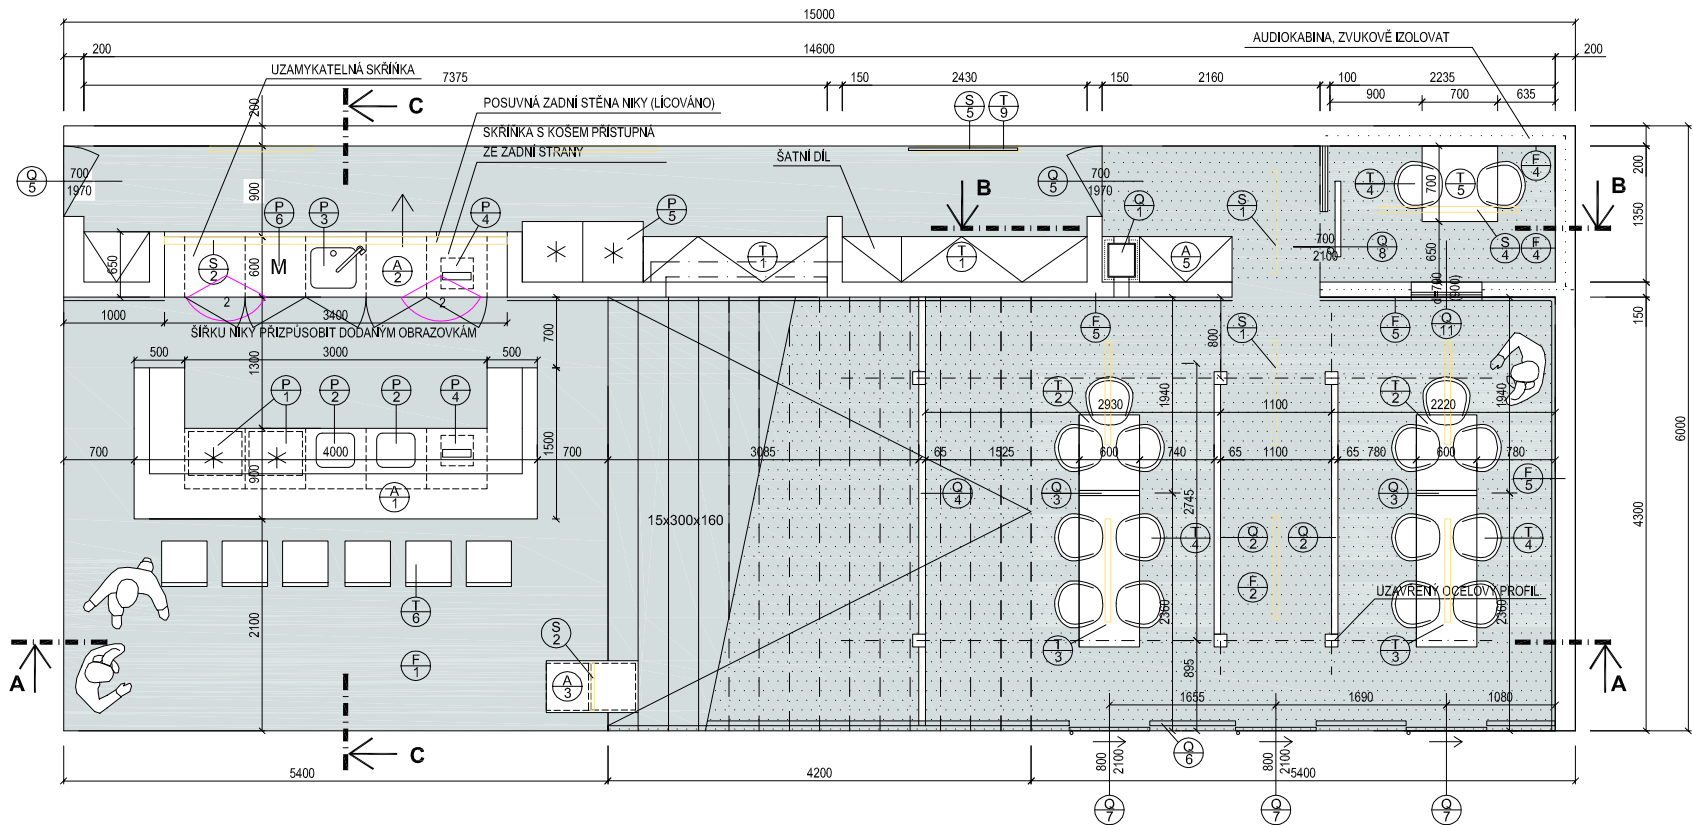
005



©PROJEKTSTUDIO : tým autorů návrhu. Tento výkres používá ochrany dle zákona č. 121/2000 Sb. (autorský zák.).



PŮDORYSY



VÝPIS TYPOVÉHO NÁBYTKU

Polcová sestava 450mm, otevřená, včetně šatního dílu s věšáky	2	Barová židle bílá, čtyřhranná, nerezová noha, např. JoJo Bar Stool	5
Konferenční stůlek 600x600, bílé lamino, na středovou nerezovou nohu	2	Pohovka kožená, bílá využití ze skladu města Ostravy	1
Konferenční stůlek 1500x600, bílé lamino, na středovou nerezovou nohu	2	Konferenční stoleček kruhový, bílé lamino, využití ze skladu města Ostravy	3
Konferenční židle, bílá, polstrovaný sedák, např. Eames síde chair	16	Zrcadlo 1200x2100, kotveno na stěnu	1
Konferenční stůlek 700x700, bílé lamino, na středovou nerezovou nohu	1	Držák reklamních letáků, průhledný plast kotveno na stěnu	4

VÝPIS POVRCHŮ

Bílá laminátová podlaha	5
Koberec bílý, zátěžový, střední vlas	1
Zadní strana konstrukce schodiště z perforovaného SDK, např. Rigiton RL 10/23	3
Pohledová plocha z perforovaného SDK, např. Rigiton RL 10/23, kaširovaná izolace	1
Polepy stěn, chráněny plexisklem tl. 6mm	4

VÝPIS ATYPICKÉHO NÁBYTKU

Bar, čelo z kovolaminátu MAX ALU NATUR M001, korpus z bílého matného laminu 12mm, pracovní deska lamino 40mm, sklo v provedení z kovolaminátu	4	Sedací schod, půdorysný rozměr 1400x600mm, pevná součást schodiště, výška dle řezu, z kovolaminátu MAX ALU NATUR M001, kožený sedák výšky 100mm, pevně ukotveno k podstavci	4
Barová nika, čelo z kovolaminátu MAX ALU NATUR M001, korpus z bílého matného laminu 12mm, pracovní deska lamino 40mm, 5 uzamykatelných skříňek s čelem z modrého laminu dle odstínu stěny, sokl z kovolaminátu	5	Skříň na nápoje, 900x450x900, bílé matné lamino, lze nahradit typovým řešením	5
Stojan na reklamní materiály, 900x500x1100 pevná součást schodiště, vyrobeno z kovolaminátu MAX ALU NATUR M001, tři police z plexiskla, zadní průhledná stěna z plexiskla nasvíceného led páskem	5		

AUDIOTECHNIKA

Sestava 9 plochých bezrámových monitorů na šířku 3,4m, obrazovka cca 52"	7
Stojatý reproduktor designový	1
Reproduktor skrytý za pohledem barové niky, např. JAMO ART A510 black	2
součástí dodávky bude i sada s dvěma mikrofony a zajištění a provoz audiosměryčky	

POZNÁMKY

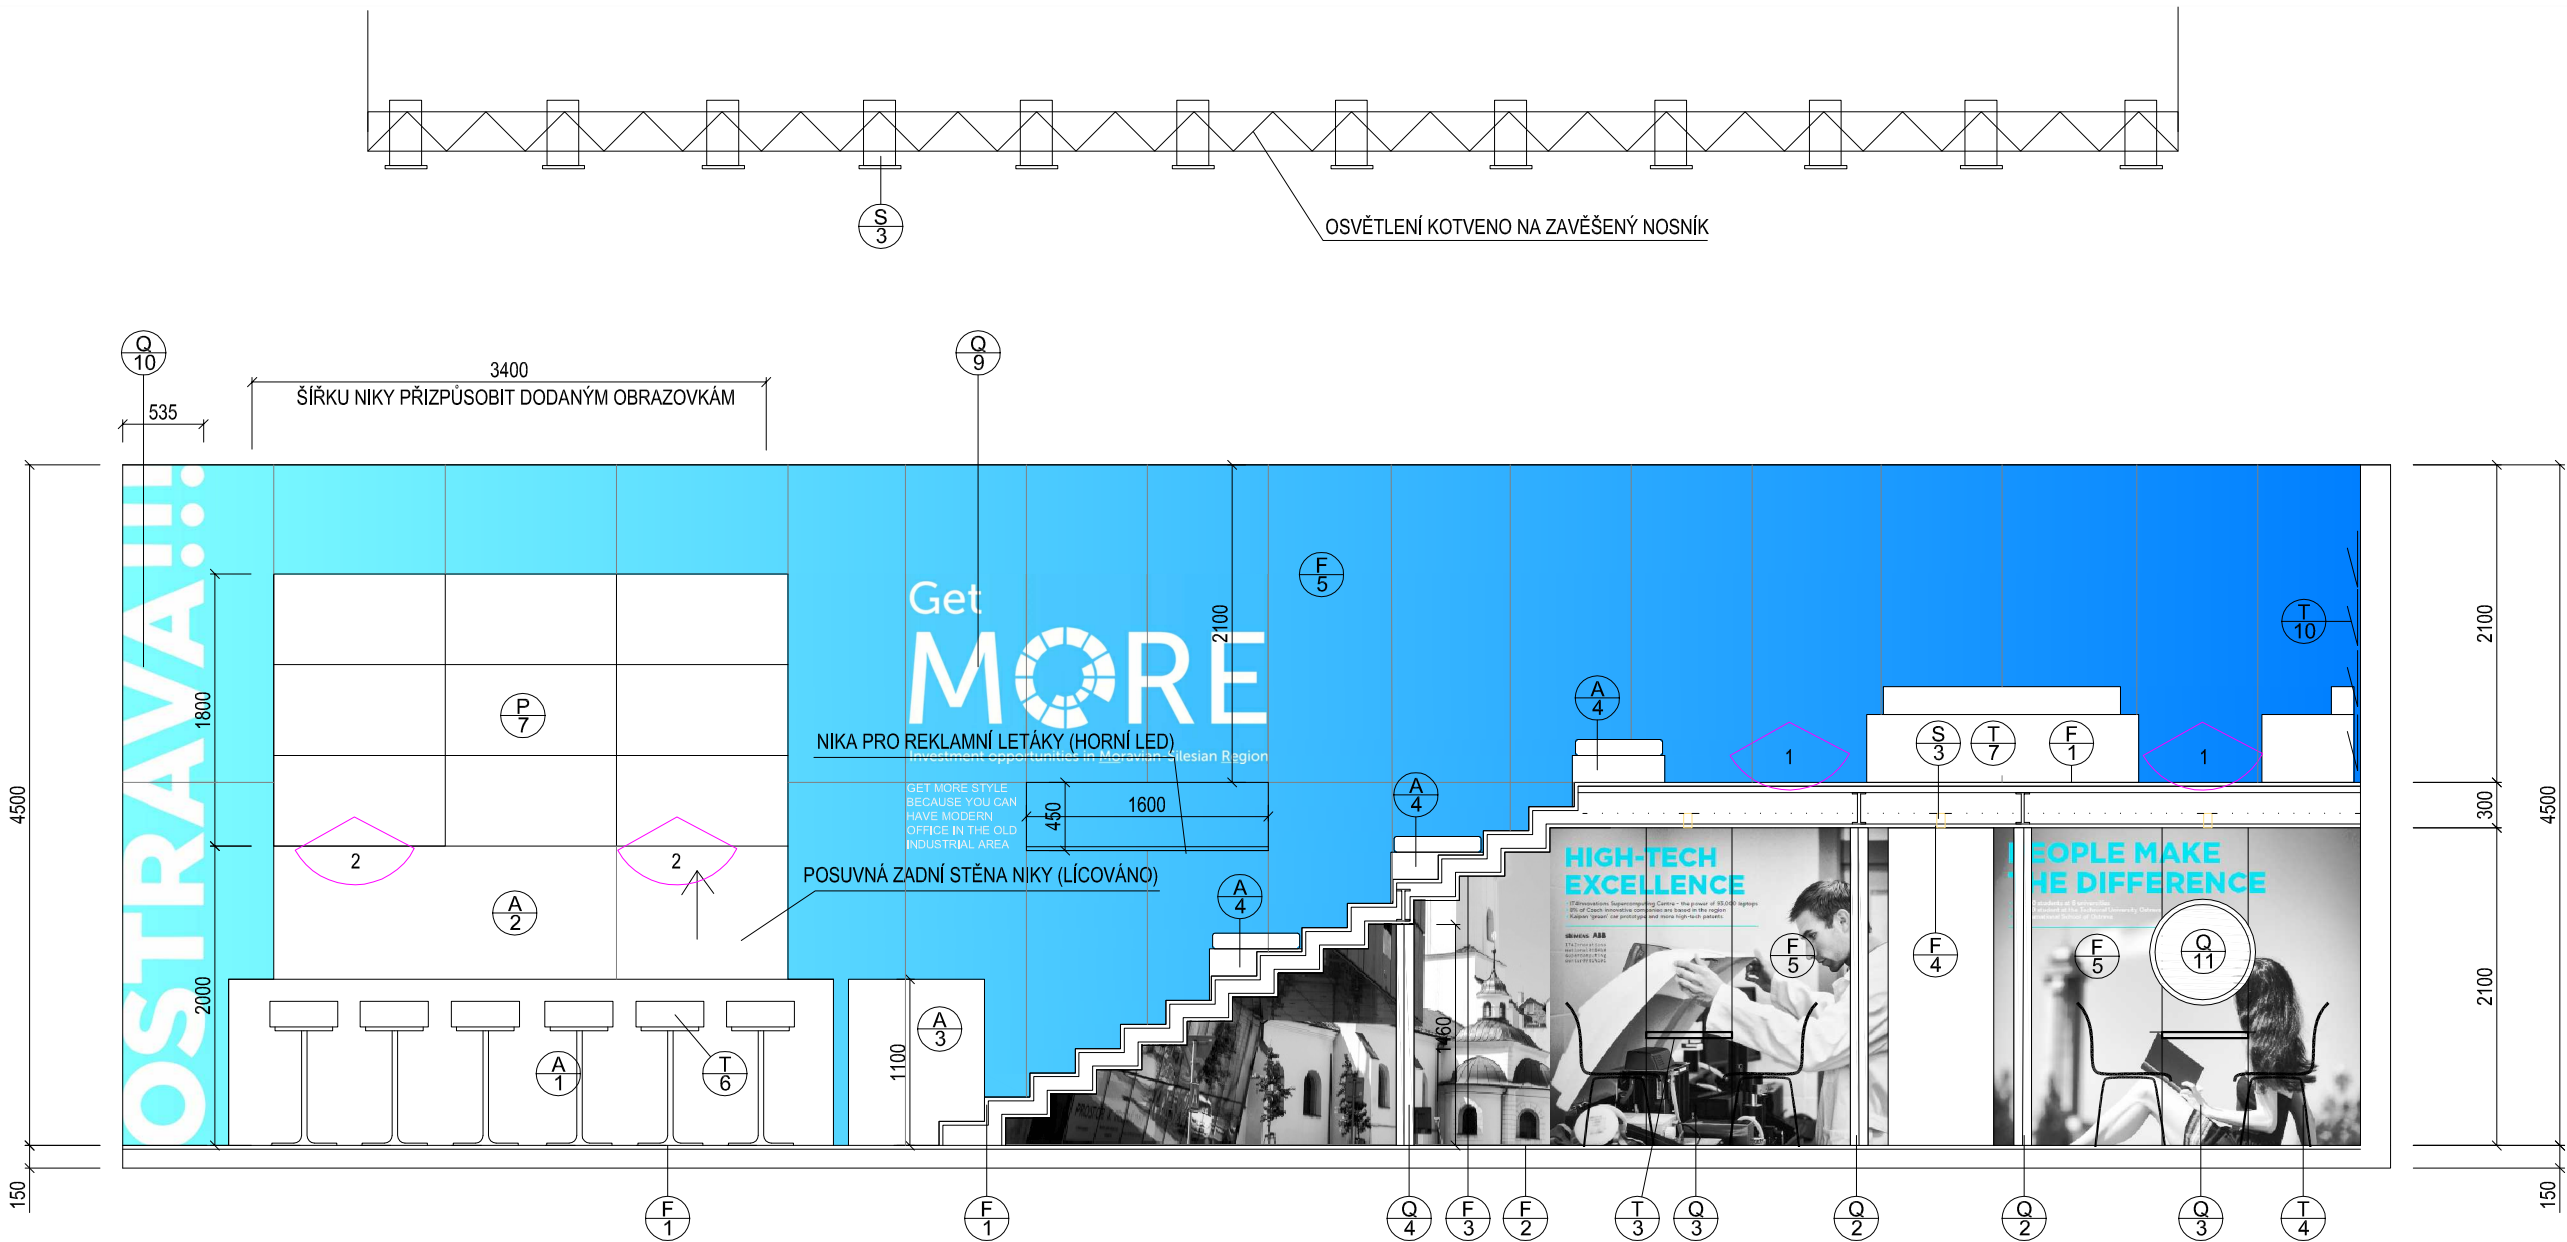
Ovětrání ventilátorem. Kryto v kufru SDK	Q 1	Dálčí skleněná příčka bezrámová do na čepy, h=2,1m, členění po cca 800mm v návaznosti na zábradlí	Q 8	Kruhové okno d=700, plexisklo do skrytého rámu	Q 11
Skleněná bezrámová příčka do hliníkových listů, h=2,1m lze nahradit plexisklem	Q 2	Posuvné dveře ve skleněné bezrámové příčce 800/2100	Q 7	Skleněné zábradlí výšky 1000mm, kotveno na čepy z boku čelní konstrukce, překryto nerezovým plechem prodlouženým dle lomenice schodiště	Q 12
Dálčí skleněná příčka bezrámová do hliníkových listů, h=2,1m, š=0,6m lze nahradit plexisklem	Q 3	Posuvné dveře, zvukově izolační s plexi výplní do rámu 700/2100, včetně fixního dílu šířky 750mm v rámu	Q 8	Prosvícený nápis ON AIR, svítící čelo, aktivovaný při provozu radiokomory	Q 13
Skleněná příčka bezrámová do hliníkových listů, h=1,46m lze nahradit plexisklem	Q 4	Prosvícené logo kraje s nápisem, svítící čelo, bílá barva, kotveno na čepy do plexi	Q 9	Samolepka na skleněném zábradlí, nápis RADIO EXPO, bílá	Q 14
Bezrámové dveře 700/2100	Q 5	Prosvícené logo města s nápisem, svítící čelo, bílá barva, kotveno na čepy do plexi	Q 10	Nerezový krycí plech tl. 1mm, matnost v návaznosti na horní listu zábradlí a odstín použitého kovolaminátu	Q 15

VÝPIS SPOTŘEBIČŮ

Prosklená chlad, pod bar, uzamykatelná	2
Dřezy na led a lahve, nerez 340x380, pod desku, použít dřezy ze skladu města	2
Mycí dřezy včetně baterie, nerez 360x400, pod desku, použít dřezy ze skladu města	1
Odpadkový koš, pod desku	2
Prosklená chlad, vysoká, například Nordline 400 GP, nebo podobná	2
Mýčka s rychlým cyklem	1

VÝPIS SVĚTEL

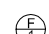
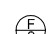
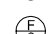
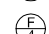
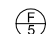
Zapuštěné svítidlo LED, např. Halla Lina, nerez	7
Led pásek zabudovaný do naprážní baru	1
Směrové svítidlo na nosné zavěšené konstrukci, voleno dodavatelem dle aktuální světelnosti v prostorách výstaviště	12
Přisazené svítidlo LED, např. Halla Lina, nerez	1
Přisazený LED pásek v nerezové liště	3



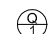
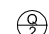
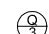
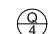
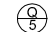
VÝPIS TYPOVÉHO NÁBYTKU

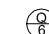
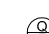
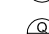
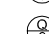

 Policová sestava 450mm, otevřená, včetně šatního dílu s věšáky	2	 Barová židle bílá, čtyřhranná, nerezová noha, např. JoJo Bar Stool	5
 Konferenční stůl 600x600, bílé lamino, na středovou nerezovou nohu	2	 Pohovka kožená, bílá, využití ze skladu města Ostravy	1
 Konferenční stůl 1500x600, bílé lamino, na středovou nerezovou nohu	2	 Konferenční stoleček kruhový, bílé lamino, využití ze skladu města Ostravy	3
 Konferenční židle, bílá, polstrovaný sedák, např. Eames side chair	16	 Zrcadlo 1200x2100, kotveno na stěnu	1
 Konferenční stůl 700x700, bílé lamino, na středovou nerezovou nohu	1	 Držák reklamních letáků, průhledný plast kotveno na stěnu	4

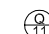
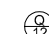
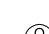

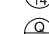
VÝPIS POVRCHŮ

 Bílá laminátová podlaha
 Koberec bílý, zářezový, střední vlas
 Zadní strana konstrukce schodiště z perforovaného SDK, např. Rigiton RL 10/23
 Pohledová plocha z perforovaného SDK, např. Rigiton RL 10/23, kaširovaná izolace
 Polepy stěn, chráněny plexisklem tl. 6mm

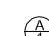

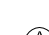


POZNÁMKY

 Odvětrání ventilátorem. Kryto v kufru SDK
 Skleněná bezrámová příčka do hliníkových lůž, h=2,1m lze nahradit plexisklem
 Dělicí skleněná příčka bezrámová do hliníkových lůž, h=2,1m, š=0,6m lze nahradit plexisklem
 Skleněná příčka bezrámová do hliníkových lůž, h=1,46m lze nahradit plexisklem
 Bezrámové dveře 700/2100



 
 Dělicí skleněná příčka bezrámová do na čepy, h=2,1m, členění po cca 800mm v návaznosti na zábradlí
 Posuvné dveře ve skleněné bezrámové příčce 800/2100
 Posuvné dveře, zvukové izolační s plexi výplní do rámu 700/2100, včetně fixního dílu šířky 750mm v rámu
 Prosvitlené logo kraje s nápisem, svítící čelo, bílá barva, kotveno na čepy do plexi
 Prosvitlené logo města s nápisem, svítící čelo, bílá barva, kotveno na čepy do plexi

 Kruhové okno d=700, plexisklo do skrytého rámu
 Skleněné zábradlí výšky 1000mm, kotveno na čepy z boku čelní konstrukce, překryto nerezovým plehem prodlouženým dle lomenice schodiště
 Prosvitlený nápis ON AIR, svítící čelo, aktivovaný při provozu radiokomory
 Samolepka na skleněném zábradlí, nápis RADIO EXPO, bílá
 Nerezový krycí plech tl. 1mm, matnost v návaznosti na horní řadu zábradlí a odstín použitého kovolaminátu

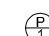
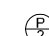
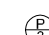
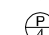
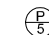
 
VÝPIS ATYPICKÉHO NÁBYTKU

 Bar, čelo z kovolaminátu MAX ALU NATUR M001, korpus z bílého matného laminu 12mm, pracovní deska lamino 40mm, siokl v provedení z kovolaminátu		 Sedací schodi, půdorysný rozměr 1400x600mm, pevná součást schodiště, výška dle řezu, z kovolaminátu MAX ALU NATUR M001, kožený sedák výšky 100mm, pevně ukotveno k podstavci	
 Barová nika, čelo z kovolaminátu MAX ALU NATUR M001, korpus z bílého matného laminu 12mm, pracovní deska lamino 40mm, 5 uzamykatečných skřítek s čelem z modrého laminu dle odstínu stěny, siokl z kovolaminátu		 Skříň na nápoje, 900x450x900, bílé matné lamino, lze nahradit typovým řešením	
 Stojan na reklamní materiály, 900x500x1100 pevná součást schodiště, vyrobeno z kovolaminátu MAX ALU NATUR M001, tři police z plexiskla, zadní transparentní stěna z plexiskla nasvíceného led páskem			


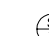
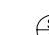
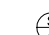

AUDIOTECHNIKA

	Sestava 9 plochých bezrámových monitorů na šířku 3,4m, obrazovka cca 52"
	Stojatý reproduktor designový
	Reproduktor skrytý za podhledem barové niky, např. JAMO ART A510 black
součástí dodávky bude i sada s dvěma mikrofony a zajištění a provoz audiosměryčky	

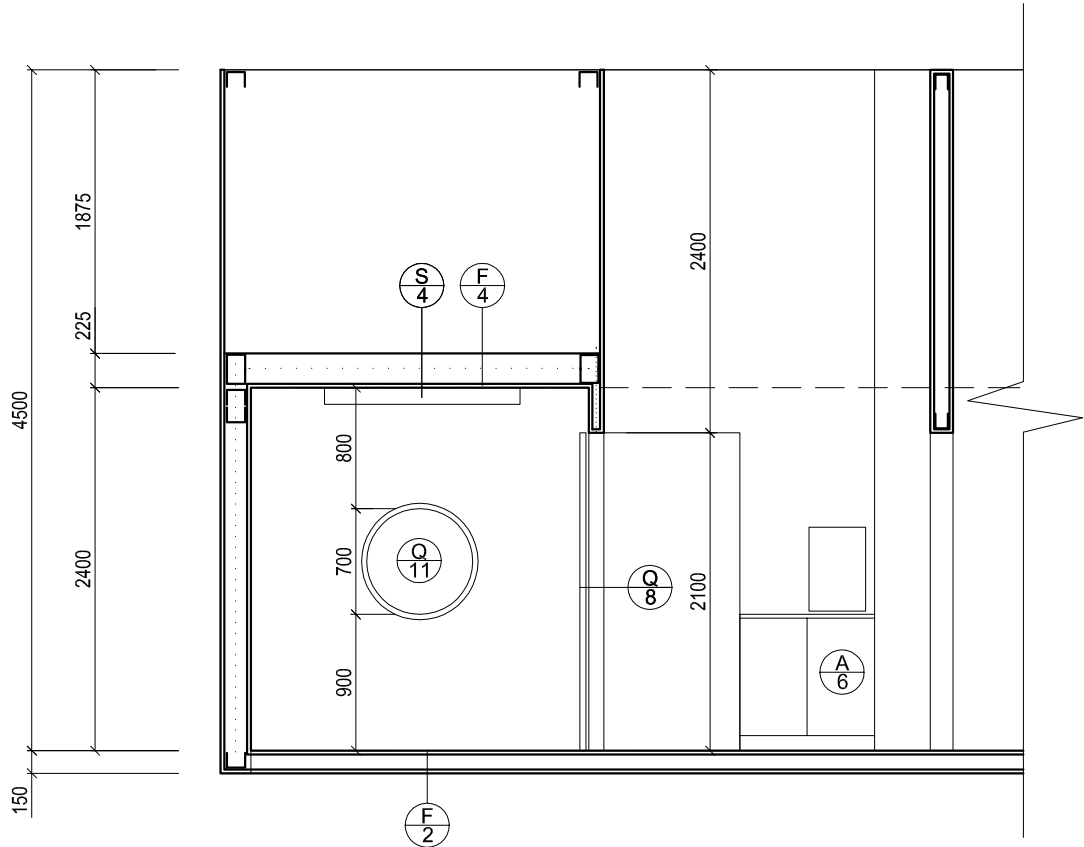
VÝPIS SPOTŘEBIČŮ

 Prosklená chlad, pod bar, uzamykatečná	2
 Dřezy na led a lahve, nerez 340x380, pod desku, použít dřezy ze skladu města	2
 Mycí dřezy včetně baterie, nerez 360x400, pod desku, použít dřezy ze skladu města	1
 Odpadkový koš, pod desku	2
 Prosklená chlad, vysoká, například Nordline 400 GP, nebo podobná	2
 Myčka s rychlým cyklem	1

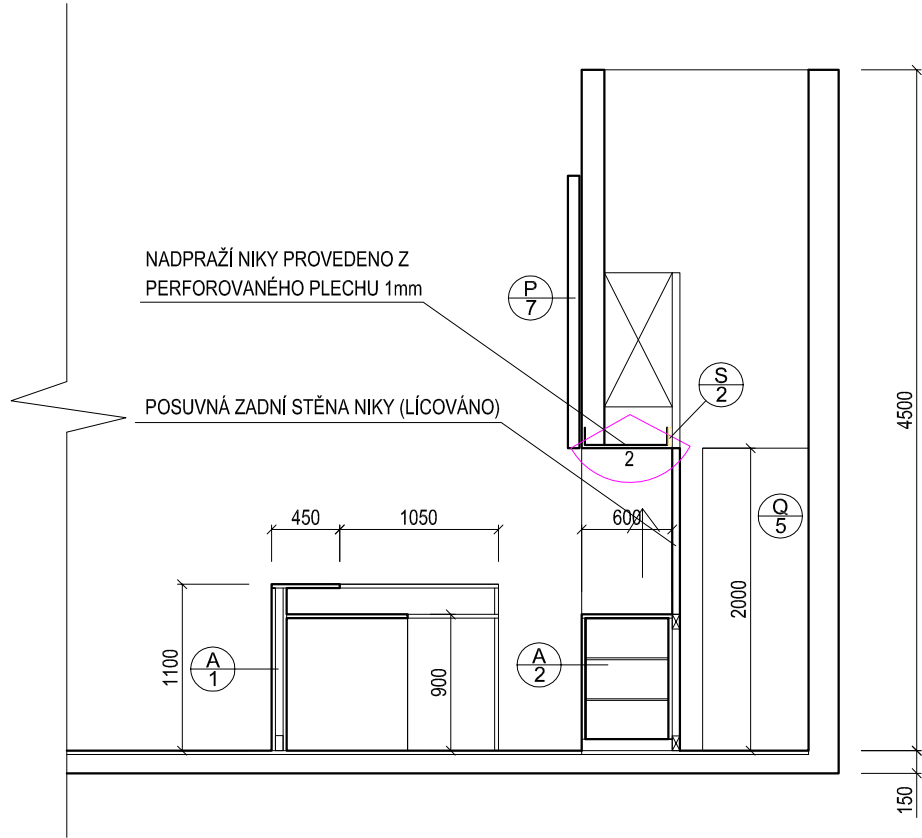
VÝPIS SVĚTEL

 Zapuštěné svítidlo LED, např. Halla Lina, nerez	7
 Led pásek zabudovaný do napráží baru	1
 Směrové svítidlo na nosné zavěšené konstrukci, voleno dodavatelem dle aktuální světelnosti v prostorách výstaviště	12
 Přisazené svítidlo LED, např. Halla Lina, nerez	1
 Přisazený LED pásek v nerezové liště	3

ŘEZ AUDIOKOMOROU BB








ŘEZ BAREM CC



 
 
 





 

VÝPIS TYPOVÉHO NÁBYTKU


 


 
 Policová sestava 450mm, otevřená, včetně šatního dílu s věšáky	2	 Barová židle bílá, čtyřhranná, nerezová noha, např. JoJo Bar Stool	5
 Konferenční stůlek 600x600, bílé lamino, na středovou nerezovou nohu	2	 Pohovka kožená, bílá využití ze skladu města Ostravy	1
 Konferenční stůlek 1500x600, bílé lamino, na středovou nerezovou nohu	2	 Konferenční stoleček kruhový, bílé lamino, využití ze skladu města Ostravy	3
 Konferenční židle, bílá, polstrované sedák, např. Eames side chair	16	 Zrcadlo 1200x2100, kotveno na stěnu	1
 Konferenční stůlek 700x700, bílé lamino, na středovou nerezovou nohu	1	 Držák reklamních letáků, průhledný plast kotveno na stěnu	4

VÝPIS POVRCHŮ





 
 Bílá laminátová podlaha
 Koberec bílý, zátěžový, střední vlas
 Zadní strana konstrukce schodiště z perforovaného SDK, např. Rigiton RL 10/23
 Pohledová plocha z perforovaného SDK, např. Rigiton RL 10/23, kaširovaná izolace
 Polepy stěn, chráněny plexisklem tl. 6mm

POZNÁMKY

 

 
 Odvětrání ventilátorem. Kryto v kufru SDK	 Dělicí skleněná příčka bezrámová do na čepy, h=2,1m, členění po cca 800mm v návaznosti na zábradlí
 Skleněná bezrámová příčka do hliníkových lišt, h=2,1m lze nahradit plexisklem	 Posuvné dveře ve skleněné bezrámové příčce 800/2100
 Dělicí skleněná příčka bezrámová do hliníkových lišt, h=2,1m, š=0,6m lze nahradit plexisklem	 Posuvné dveře, zvukové izolační s plexi výplní do rámu 700/2100, včetně fixního dílu šířky 750mm v rámu
 Skleněná příčka bezrámová do hliníkových lišt, h=1,46m lze nahradit plexisklem	 Prosvětlené logo kraje s nápisem, svítící čelo, bílá barva, kotveno na čepy do plexi
 Bezrámové dveře 700/2100	 Prosvětlené logo města s nápisem, svítící čelo, bílá barva, kotveno na čepy do plexi

 Kruhové okno d=700, plexisklo do skrytého rámu
 Skleněné zábradlí výšky 1000mm, kotveno na čepy z boku čelní konstrukce, překryto nerezovým plehem prodlouženým dle lomenice schodiště
 Prosvětlený nápis ON AIR, svítící čelo, aktivovaný při provozu radiokomory
 Samolepka na skleněném zábradlí, nápis RADIO EXPO, bílá
 Nerezový krycí plech tl. 1mm, matnost v návaznosti na horní lištu zábradlí a odstín použitého kovolaminátu




 

 
VÝPIS ATYPICKÉHO NÁBYTKU

 Bar, čelo z kovolaminátu MAX ALU NATUR M001, korpus z bílého matného laminu 12mm, pracovní deska lamino 40mm, siokl v provedení z kovolaminátu	 Sedací schodi, půdorysný rozměru 1400x600mm, pevná součást schodiště, výška dle řezu, z kovolaminátu MAX ALU NATUR M001, kožený sedák výšky 100mm, pevně ukotveno k podstavci
 Barová nika, čelo z kovolaminátu MAX ALU NATUR M001, korpus z bílého matného laminu 12mm, pracovní deska lamino 40mm, 5 uzamykatečných skřítek s čelem z modrého laminu dle odstínu stěny, siokl z kovolaminátu	 Skříň na nápoje, 900x450x900, bílé matné lamino, lze nahradit typovým řešením
 Stojan na reklamní materiály, 900x500x1100 pevná součást schodiště, vyrobeno z kovolaminátu MAX ALU NATUR M001, tři police z plexiskla, zadní transparentní stěna z plexiskla nasvíceného led páskem	

 


 
 
AUDIOTECHNIKA

	Sestava 9 plochých bezrámových monitorů na šířku 3,4m, obrazovka cca 52"
	Stojatý reproduktor designový
	Reproduktor skrytý za podhledem barové niky, např. JAMO ART A510 black
součástí dodávky bude i sada s dvěma mikrofony a zajištění a provoz audiosmyčky	

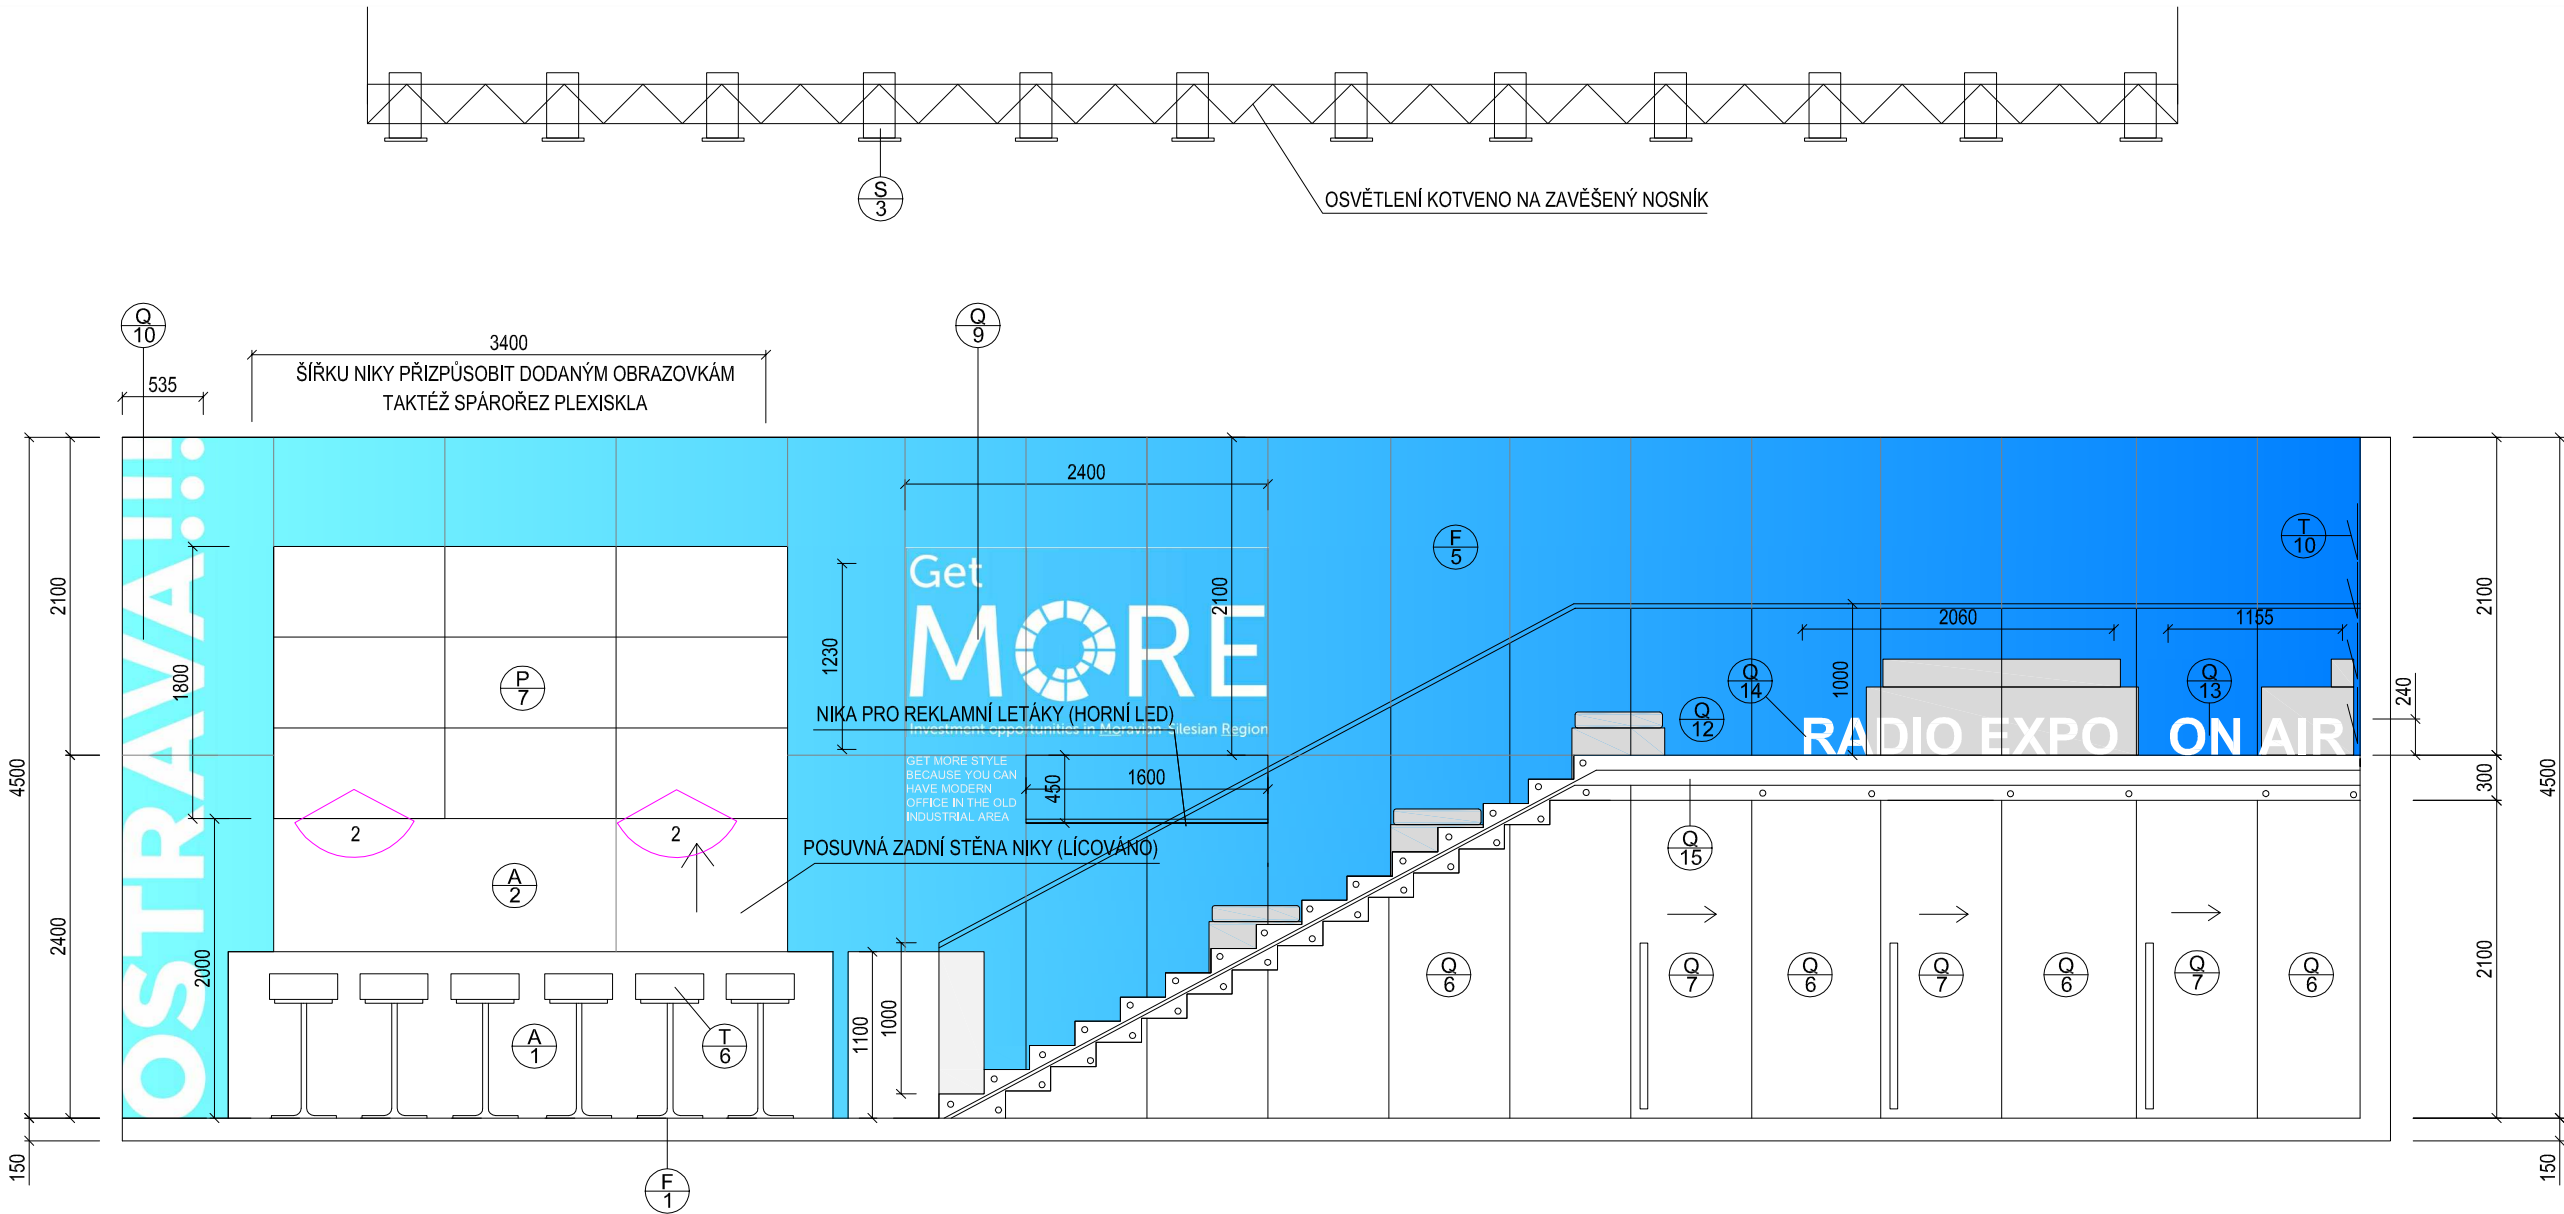
VÝPIS SPOTŘEBIČŮ

 Prosklená chlad, pod bar, uzamykatečná	2
 Dřezy na led a lahve, nerez 340x380, pod desku, použít dřezy ze skladu města	2
 Mycí dřezy včetně baterie, nerez 360x400, pod desku, použít dřezy ze skladu města	1
 Odpadkový koš, pod desku	2
 Prosklená chlad, vysoká, například Nordline 400 GP, nebo podobná	2
 Myčka s rychlým cyklem	1

VÝPIS SVĚTEL

 Zapuštěné svítidlo LED, např. Halla Lina, nerez	7
 Led pásek zabudovaný do napráží baru	1
 Směrové svítidlo na nosné zavěšené konstrukci, voleno dodavatelem dle aktuální světelnosti v prostorách výstaviště	12
 Přisazené svítidlo LED, např. Halla Lina, nerez	1
 Přisazený LED pásek v nerezové liště	3






POHLED




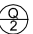
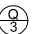


VÝPIS TYPOVÉHO NÁBYTKU


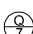
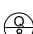
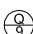

	Policová sestava 450mm, otevřená, včetně satního dílu s věšáky	2		Barová židle bílá, čtyřhranná, nerezová noha, např. JoJo Bar Stool	5
	Konferenční stůlek 600x600, bílé lamino, na středovou nerezovou nohu	2		Pohovka kožená, bílá, využití ze skladu města Ostravy	1
	Konferenční stůlek 1500x600, bílé lamino, na středovou nerezovou nohu	2		Konferenční stoleček kruhový, bílé lamino, využití ze skladu města Ostravy	3
	Konferenční židle, bílá, polstrovaný sedák, např. Eames side chair	16		Zrcadlo 1200x2100, kotveno na stěnu	1
	Konferenční stůlek 700x700, bílé lamino, na středovou nerezovou nohu	1		Držák reklamních letáků, průhledný plast kotveno na stěnu	4





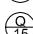
VÝPIS POVRCHŮ

	Bílá laminátová podlaha
	Koberec bílý, zatěžový, střední vlas
	Zadní strana konstrukce schodiště z perforovaného SDK, např. Riglon RL 10/23
	Pohledová plocha z perforovaného SDK, např. Riglon RL 10/23, kaširovaná izolace
	Polepy stěn, chráněný plexisklem tl. 6mm

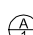
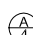
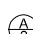
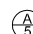
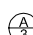
POZNÁMKY

	Odvětrání ventilátorem, Kryto v kufru SDK
	Skleněná bezrámová příčka do hliníkových listů, h=2,1m lze nahradit plexisklem
	Dělicí skleněná příčka bezrámová do hliníkových listů, h=2,1m, š=0,6m lze nahradit plexisklem,
	Skleněná příčka bezrámová do hliníkových listů, h=1,46m lze nahradit plexisklem
	Bezrámové dveře 700/2100




	Dělicí skleněná příčka bezrámová do na čepy, h=2,1m, členění po cca 800mm v návaznosti na zábradlí
	Posuvné dveře ve skleněné bezrámové příčce 800/2100
	Posuvné dveře, zvukově izolační s plexi výplní do rámu 700/2100, včetně fixního dílu šířky 750mm v rámu
	Prosvětlené logo kraje s nápisem, svítící čelo, bílá barva, kotveno na čepy do plexi
	Prosvětlené logo města s nápisem, svítící čelo, bílá barva, kotveno na čepy do plexi

	Kruhové okno d=700, plexisklo do skrytého rámu
	Skleněné zábradlí výšky 1000mm, kotveno na čepy z boku čelní konstrukce, překryto nerezovým plechem protlakovým dle lomenice schodiště
	Prosvětlený nápis ON AIR, svítící čelo, aktivovaný při provozu radiokomory
	Samolepka na skleněném zábradlí, nápis RADIO EXPO, bílá
	Nerezový krycí plech tl. 1mm, matnost v návaznosti na horní listů zábradlí a odstín použitého kovolaminátu

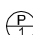
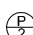
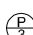
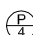


VÝPIS ATYPICKÉHO NÁBYTKU

	Bar, čelo z kovolaminátu MAX ALU NATUR M001, korpus z bílého matného laminu 12mm, pracovní deska lamino 40mm, sroli v provedení z kovolaminátu		Sedací schod, půdorysný rozměr 1400x600mm, pevná součást schodiště, výška dle řezu, z kovolaminátu MAX ALU NATUR M001, kožený sedák výšky 100mm, pevně ukotveno k podstavci
	Barová nika, čelo z kovolaminátu MAX ALU NATUR M001, korpus z bílého matného laminu 12mm, pracovní deska lamino 40mm, 5 uzamykatelných skříňek s čelem z modrého laminu dle odstínu stěny, sokl z kovolaminátu		Skříň na nápoje, 900x450x900, bílé matné lamino, lze nahradit typovým řešením
	Stojan na reklamní materiály, 900x500x1100 pevná součást schodiště, vyrobeno z kovolaminátu MAX ALU NATUR M001, třípolce z plexiskla, zadní transparentní stěna z plexiskla nasvětleného led páskem		

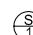
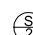
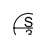
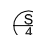
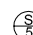
AUDIOTECHNIKA

	Sestava 9 plochých bezrámových monitorů na šířku 3,4m, obrazovka cca 52"
	Stojatý reproduktor designový
	Reproduktor skrytý za podhledem barové niky, např. JAMO ART A510 black
součástí dodávky bude i sada s dvěma mikrofony a zajištění a provoz audiosměčky	

VÝPIS SPOTŘEBIČŮ

	Prosklená chlad, pod bar, uzamykatelná	2
	Dřezy na led a lahve, nerez 340x380, pod desku, použít dřezy ze skladu města	2
	Mycí dřež včetně baterie, nerez 360x400, pod desku, použít dřezy ze skladu města	1
	Odpadkový koš, pod desku	2
	Prosklená chlad, vysoká, například Nordline 400 GP, nebo podobná	2
	Myčka s rychlým cyklem	1

VÝPIS SVĚTEL

	Zapuštěné svítidlo LED, např. Halla Lina, nerez	7
	LED pásek zabudovaný do naprážli baru	1
	Směrové svítidlo na nosné zavěšené konstrukci, voleno dodavatelem dle aktuální světelnosti v prostorech výstaviště	12
	Přisazené svítidlo LED, např. Halla Lina, nerez	1
	Přisazený LED pásek v nerezové liště	3

© PROJEKT STUDIO : tým autorů návrhu. Tento výkres používá ochrany dle zákona č. 121/2000 Sb. (autorský zák.).