

Ostravské vodárny a kanalizace a.s.

Investiční záměr

**Rekonstrukce vodovodu Svinov,
oblast Sabinova**

**Koordinace se stavbou
„Rekonstrukce kanalizace v ul. Sabinova“**



ing. Petr Nováček
srpen 2016

Dnešní stav

Ve Svinově, mezi ulicemi Sabinova a Stratilova jsou původní litinové vodovodní řady již ve velmi špatném technickém stavu a je nutná jejich výměna. Částečně jsou uloženy v soukromých pozemcích a je vhodné jejich vymístění do veřejně přístupných prostor. Současně je v této lokalitě připravována celková rekonstrukce kanalizační sítě.

Navržené řešení

Dle přiložené situace budou vybudovány nové vodovodní řady PE d 90, d 110 a d 160 o celkové délce cca 1 500 m. Návrh dimenzí řadů je předběžný a bude upřesněn na výrobních výborech. V rámci zpracování projektové dokumentace bude navržena i optimalizace tras s ohledem na vymístění z veřejně nepřístupných pozemků a vyloučení souběhu dvou řadů.

Projekt i následná realizace musí být provedeny v souladu s externím dokumentem OVAK a.s., „Požadavky na provádění vodovodních řadů a přípojek“.


Rekonstrukce se týká majetku SMO č. m. 5108365, 5108363, 5110019, 5108655, 5111974 a 5103083.

THU:

vodovodní řad PE, d 90, 110, 160, dl. 1 500 m.

Přílohy: Situace 1 : 2 500

**Rekonstrukce vodovodu
PE d 90, d 110, d 160
dl: celkem cca 1 500 m**

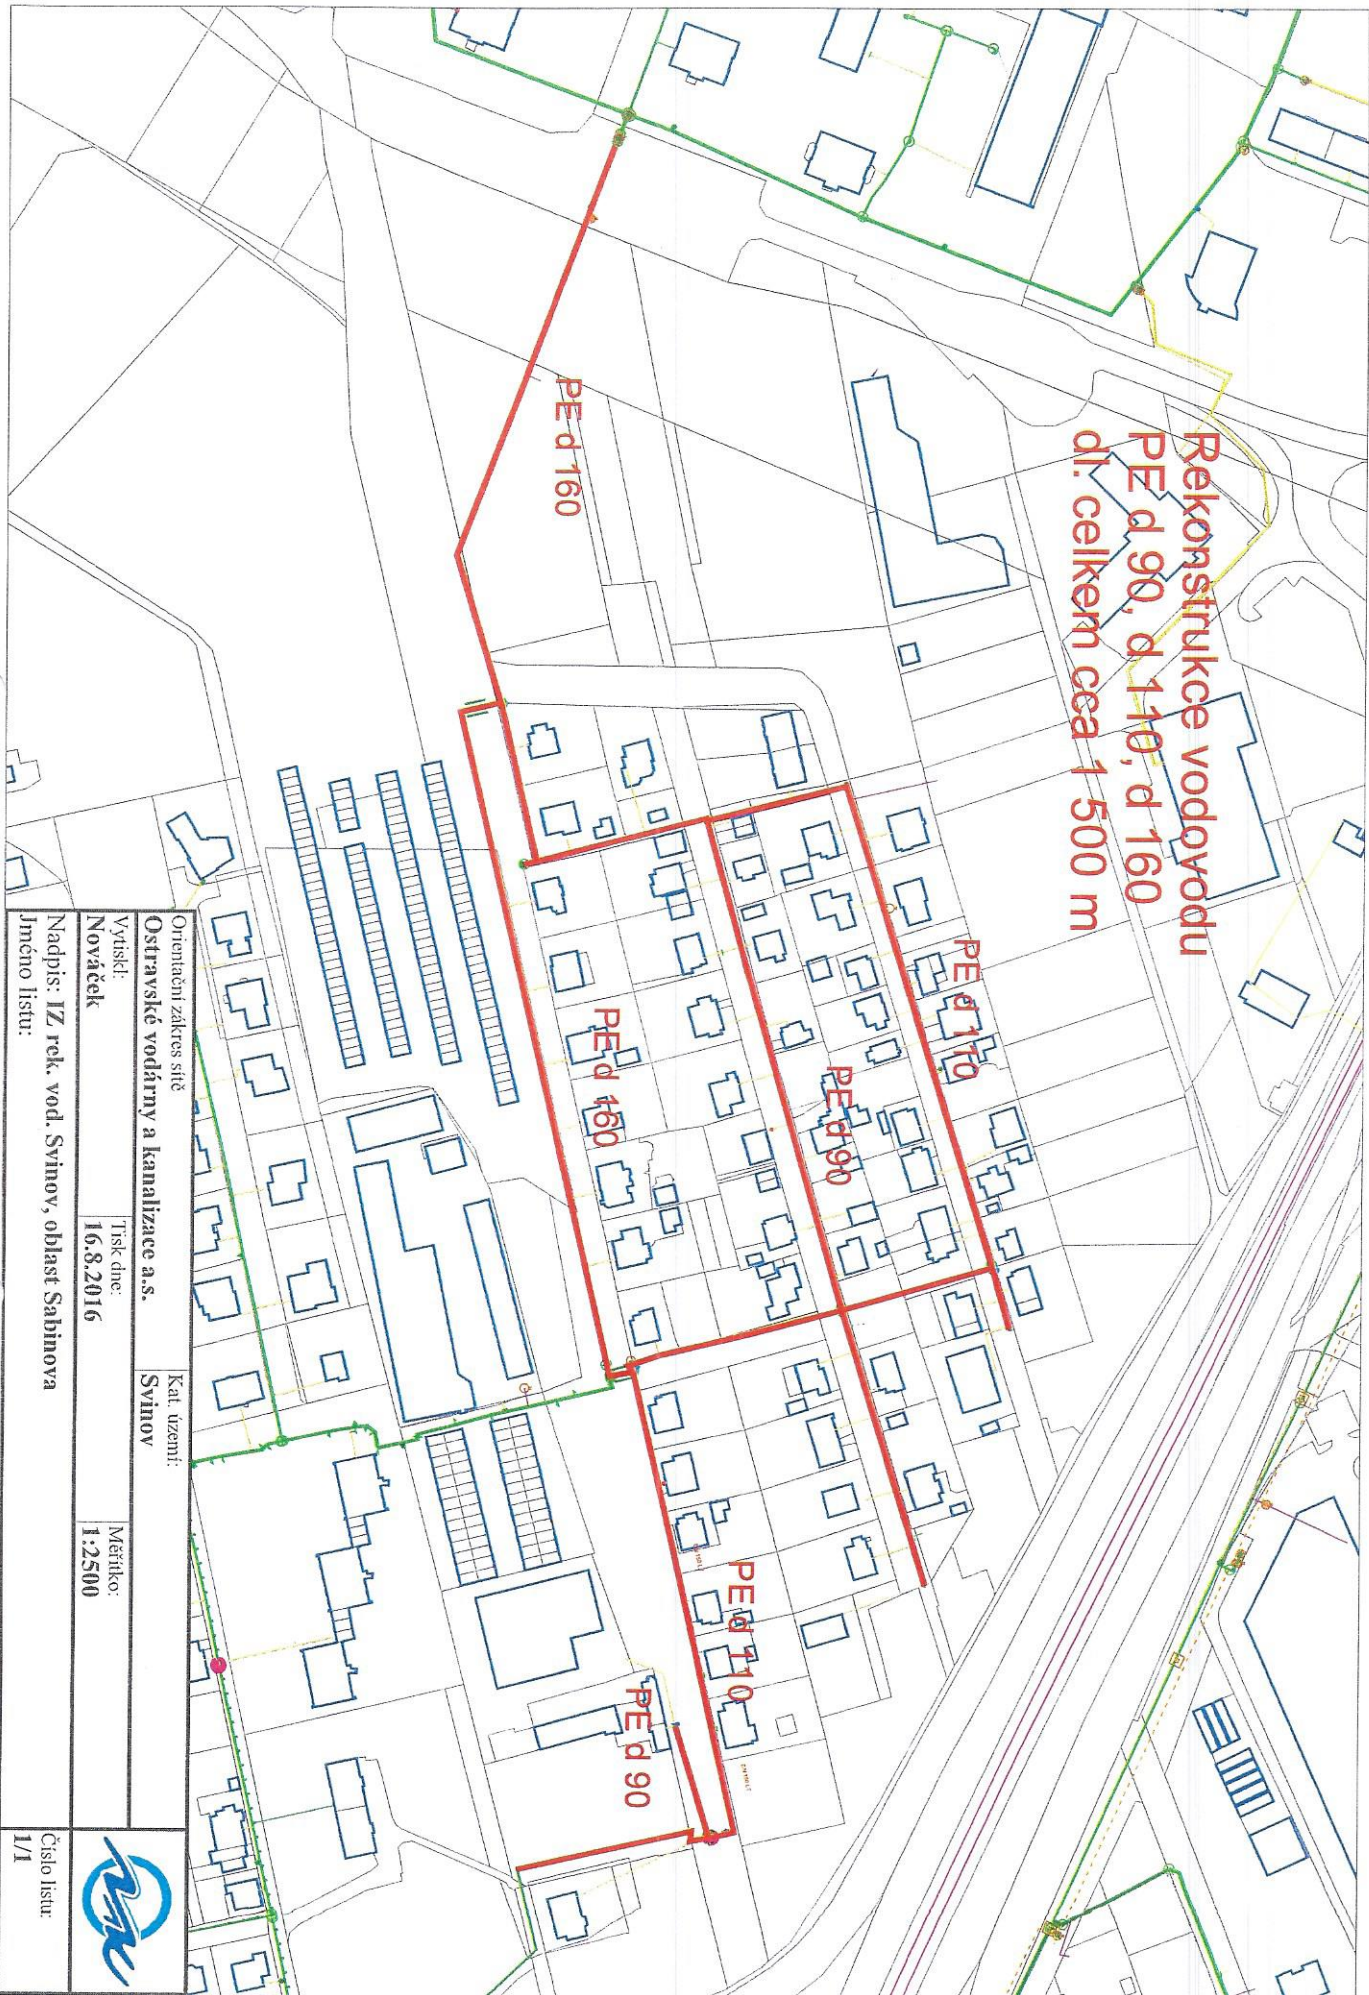

Orientační zakres sítě		Kat. území:	
Ostravské vodárny a kanalizace a.s.		Svinov	
Vyšetř:	Tisk dne:	Měřítko:	
Nováček	16.8.2016	1:2500	
Nápis: IZ rek. vod. Svinov, oblast Sabínova		Číslo listu:	
Jméno listu:		1/1	

