


**STŮL OBDÉLNÍKOVÝ, SVĚTLÝ DUB,
4 KS**


ŘEZ A7

SENDVIČ: PŘEKLIŽKA S DUBOVOU DÝHOU,
DUBOVÝ MASIV,
PŘEKLIŽKA S DUBOVOU DÝHOU,
TL.30MM

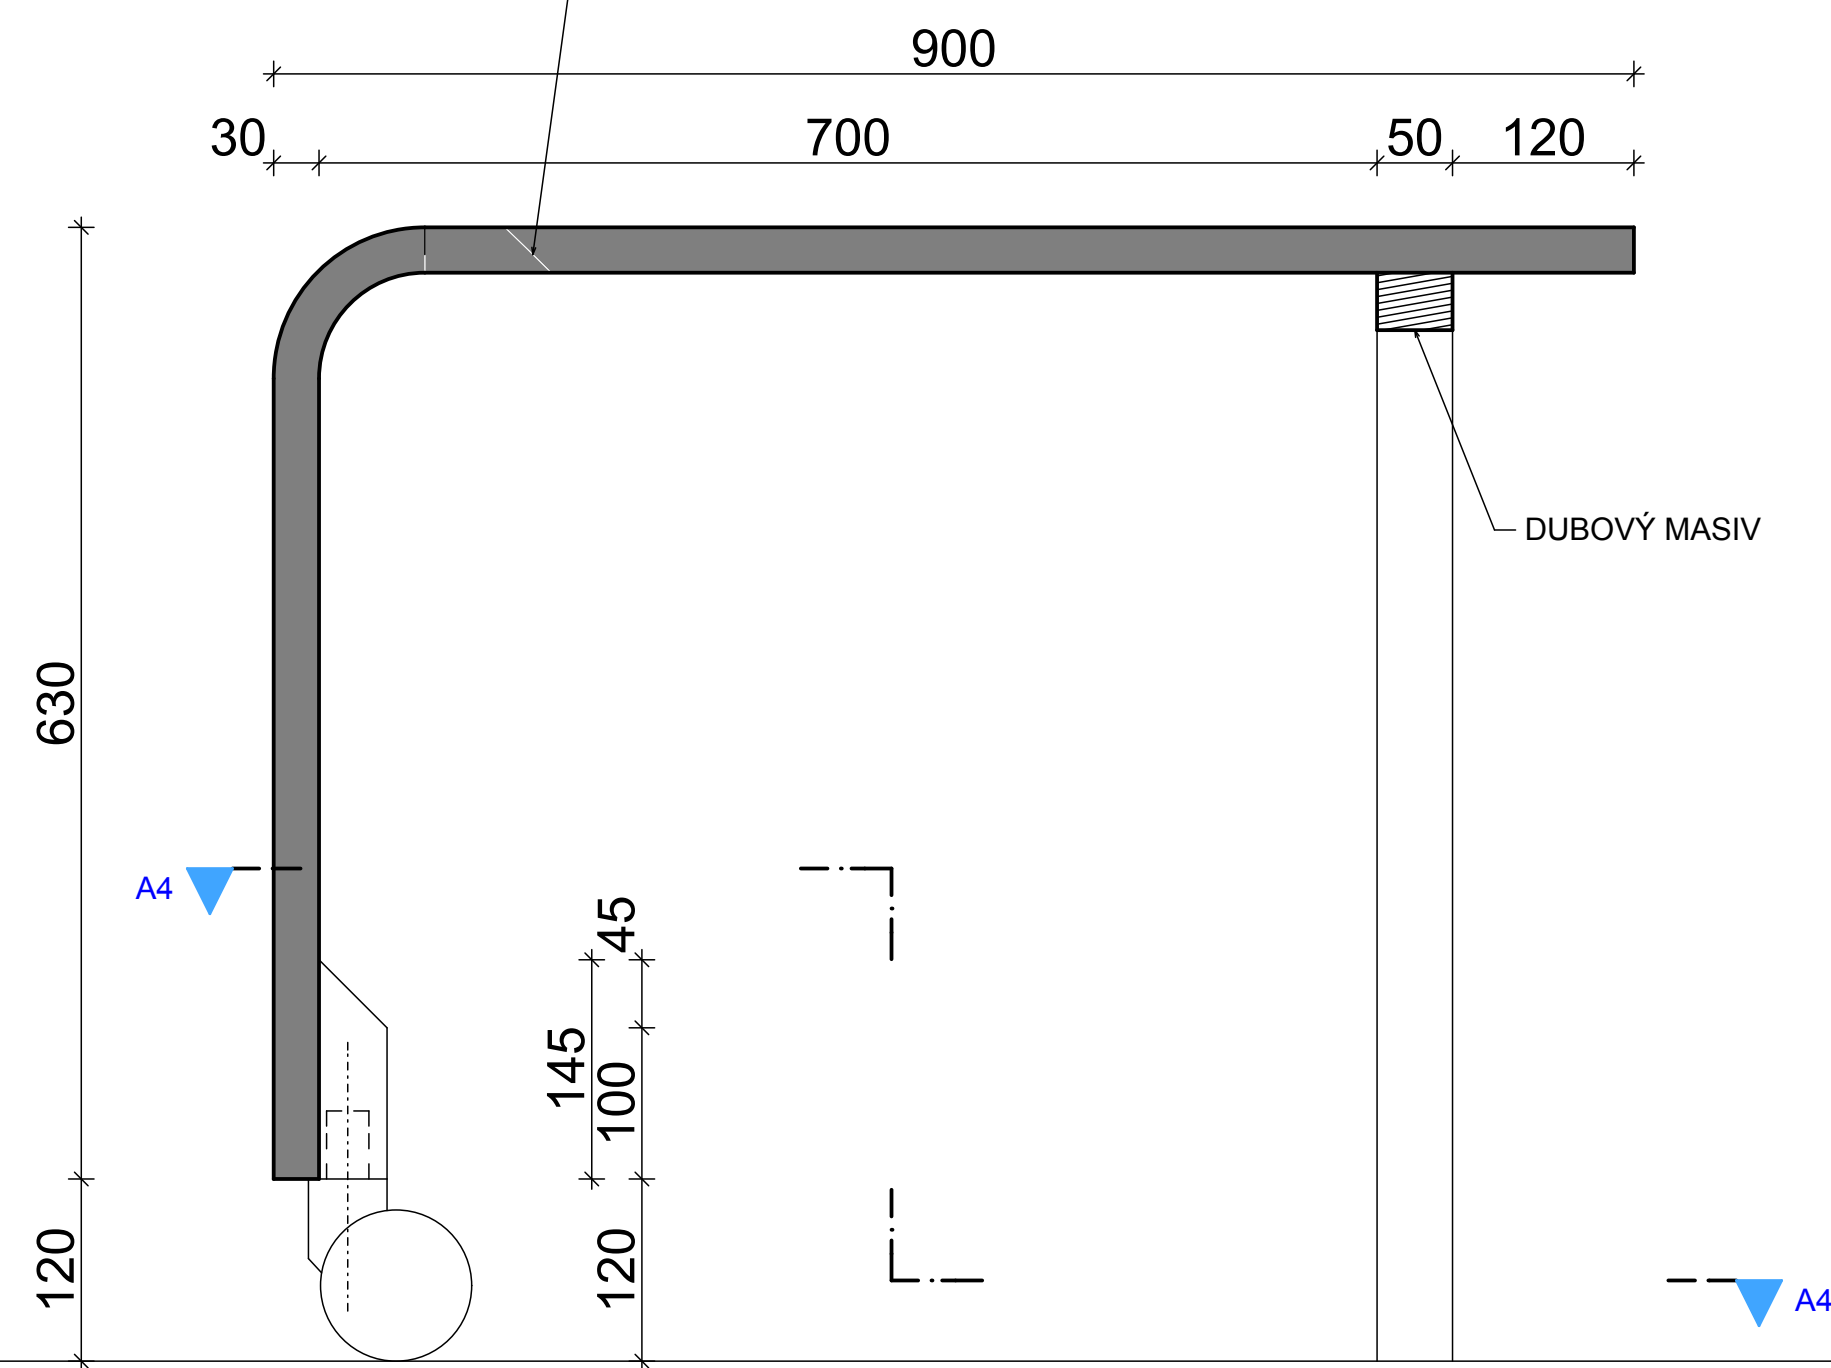


POHLED ČELNÍ


SENDVIČ: PŘEKLIŽKA S DUBOVOU DÝHOU,
DUBOVÝ MASIV,
PŘEKLIŽKA S DUBOVOU DÝHOU,
TL.30MM

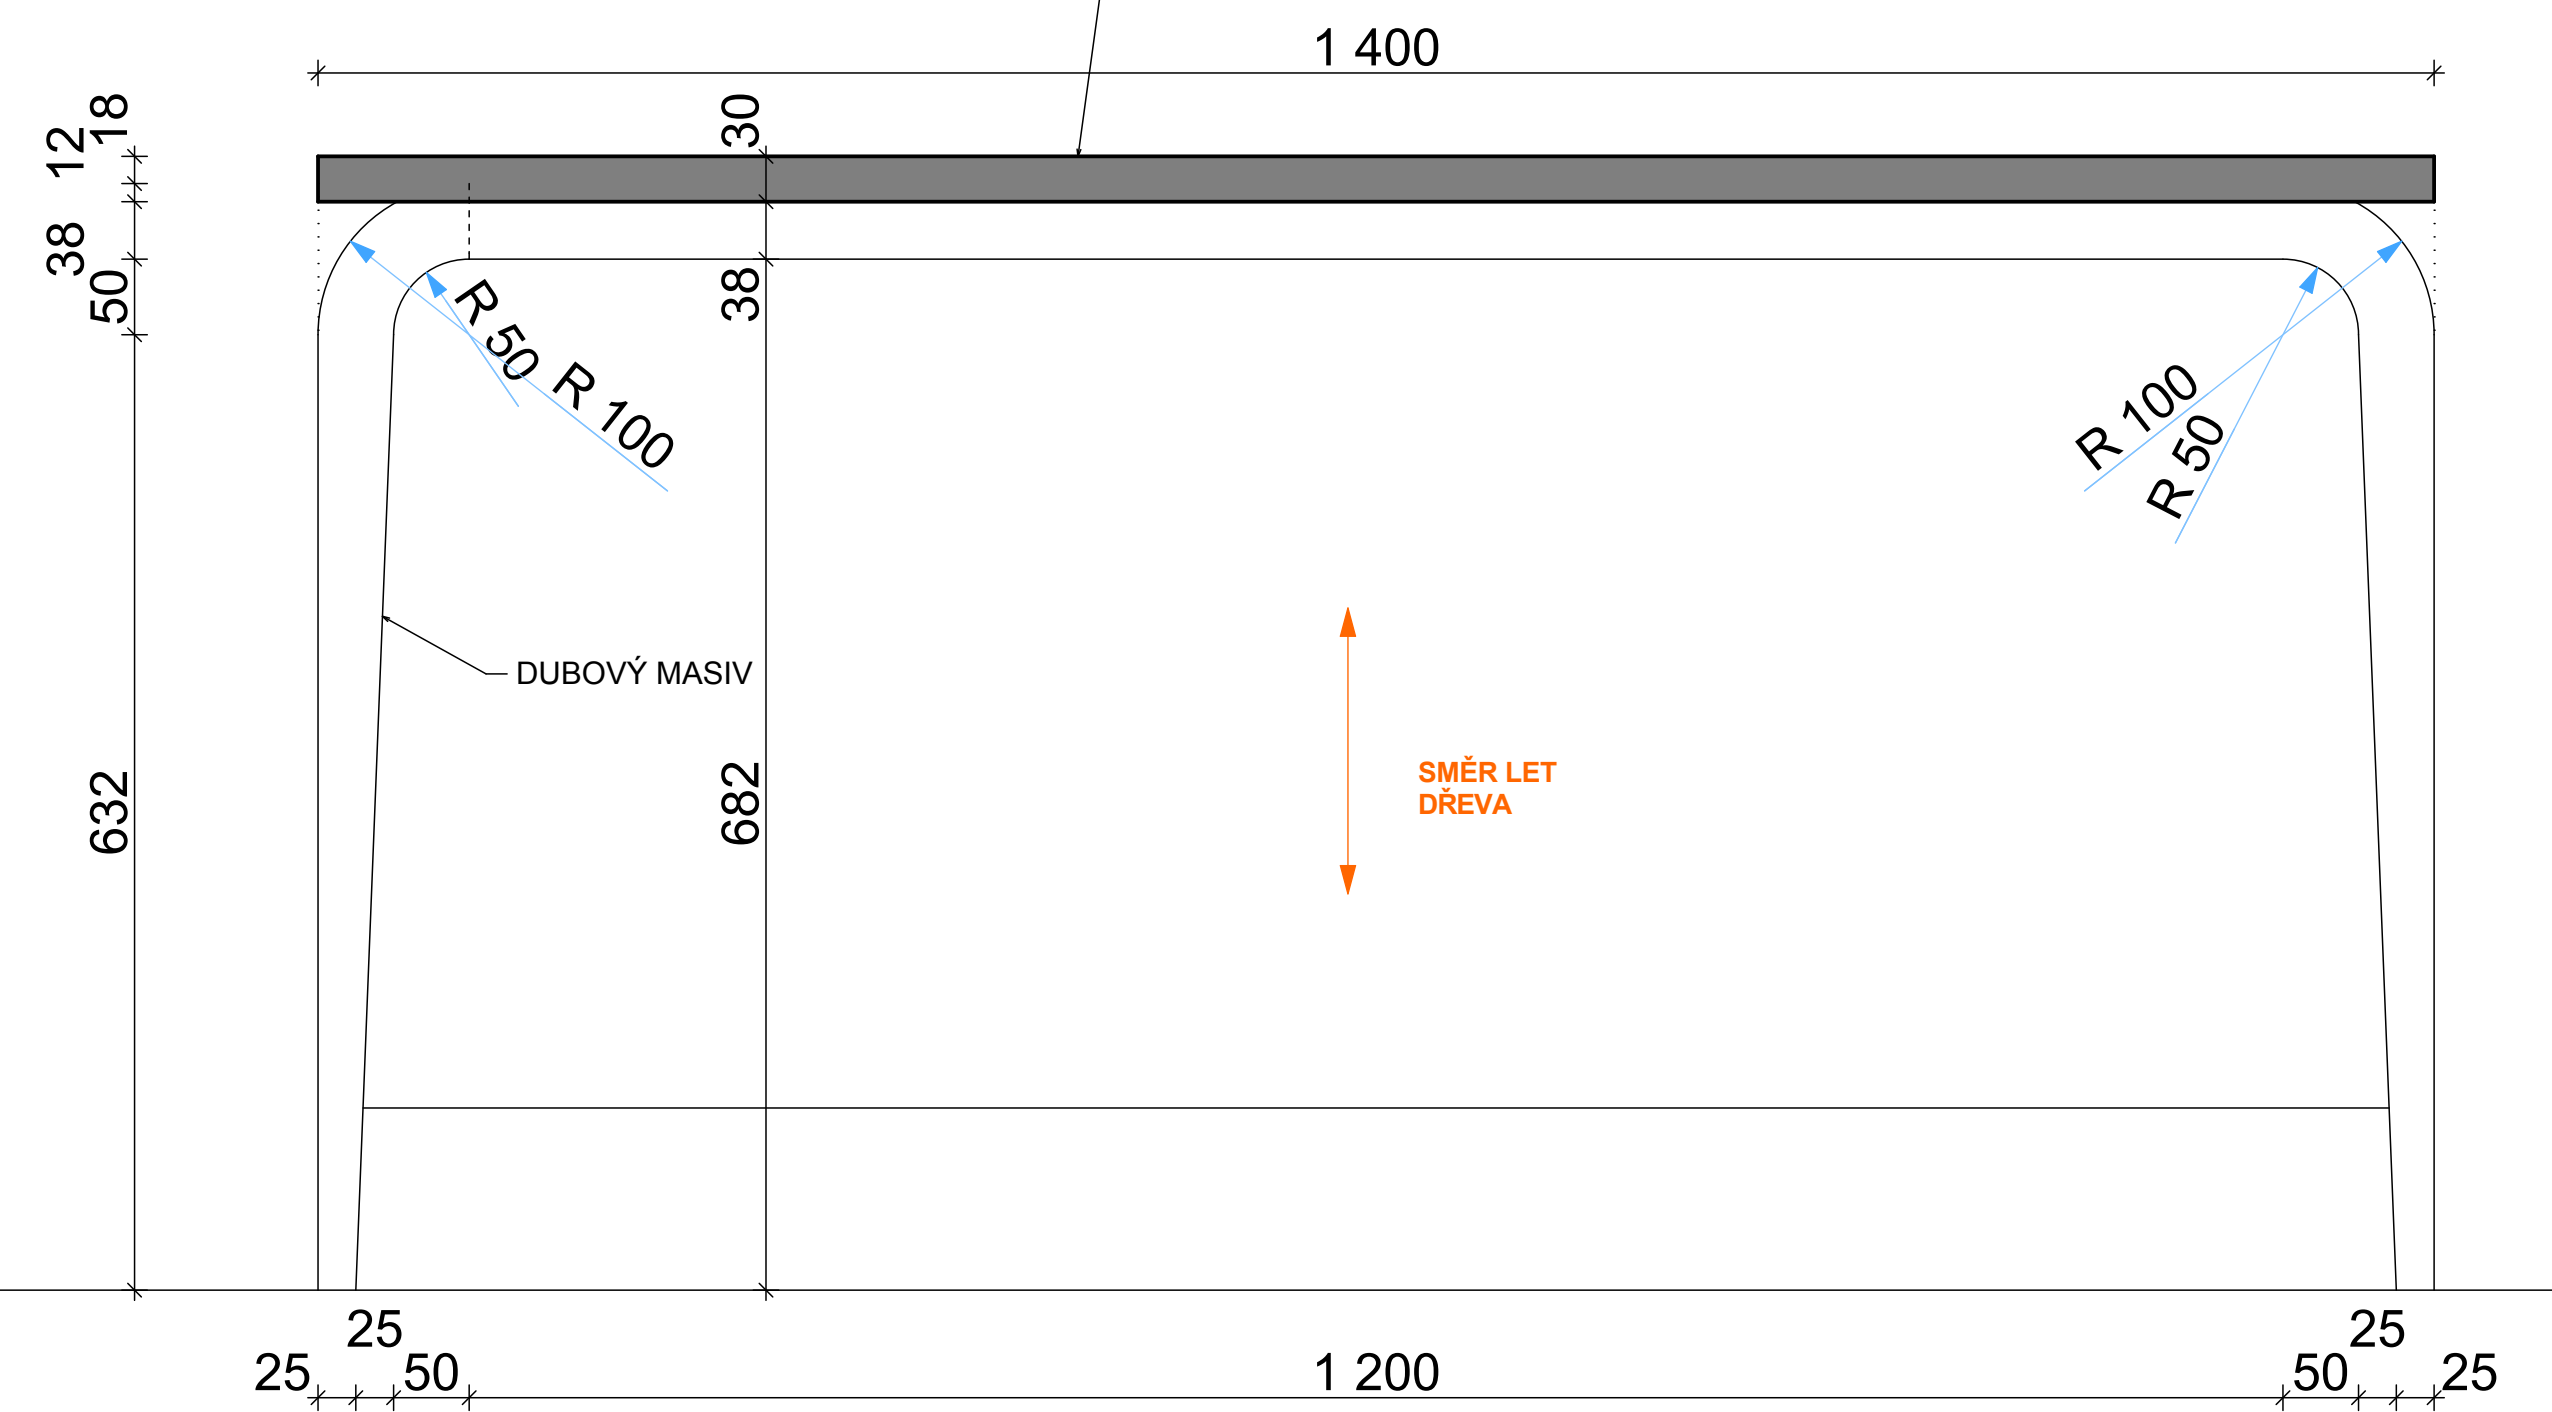

PŪDORYS

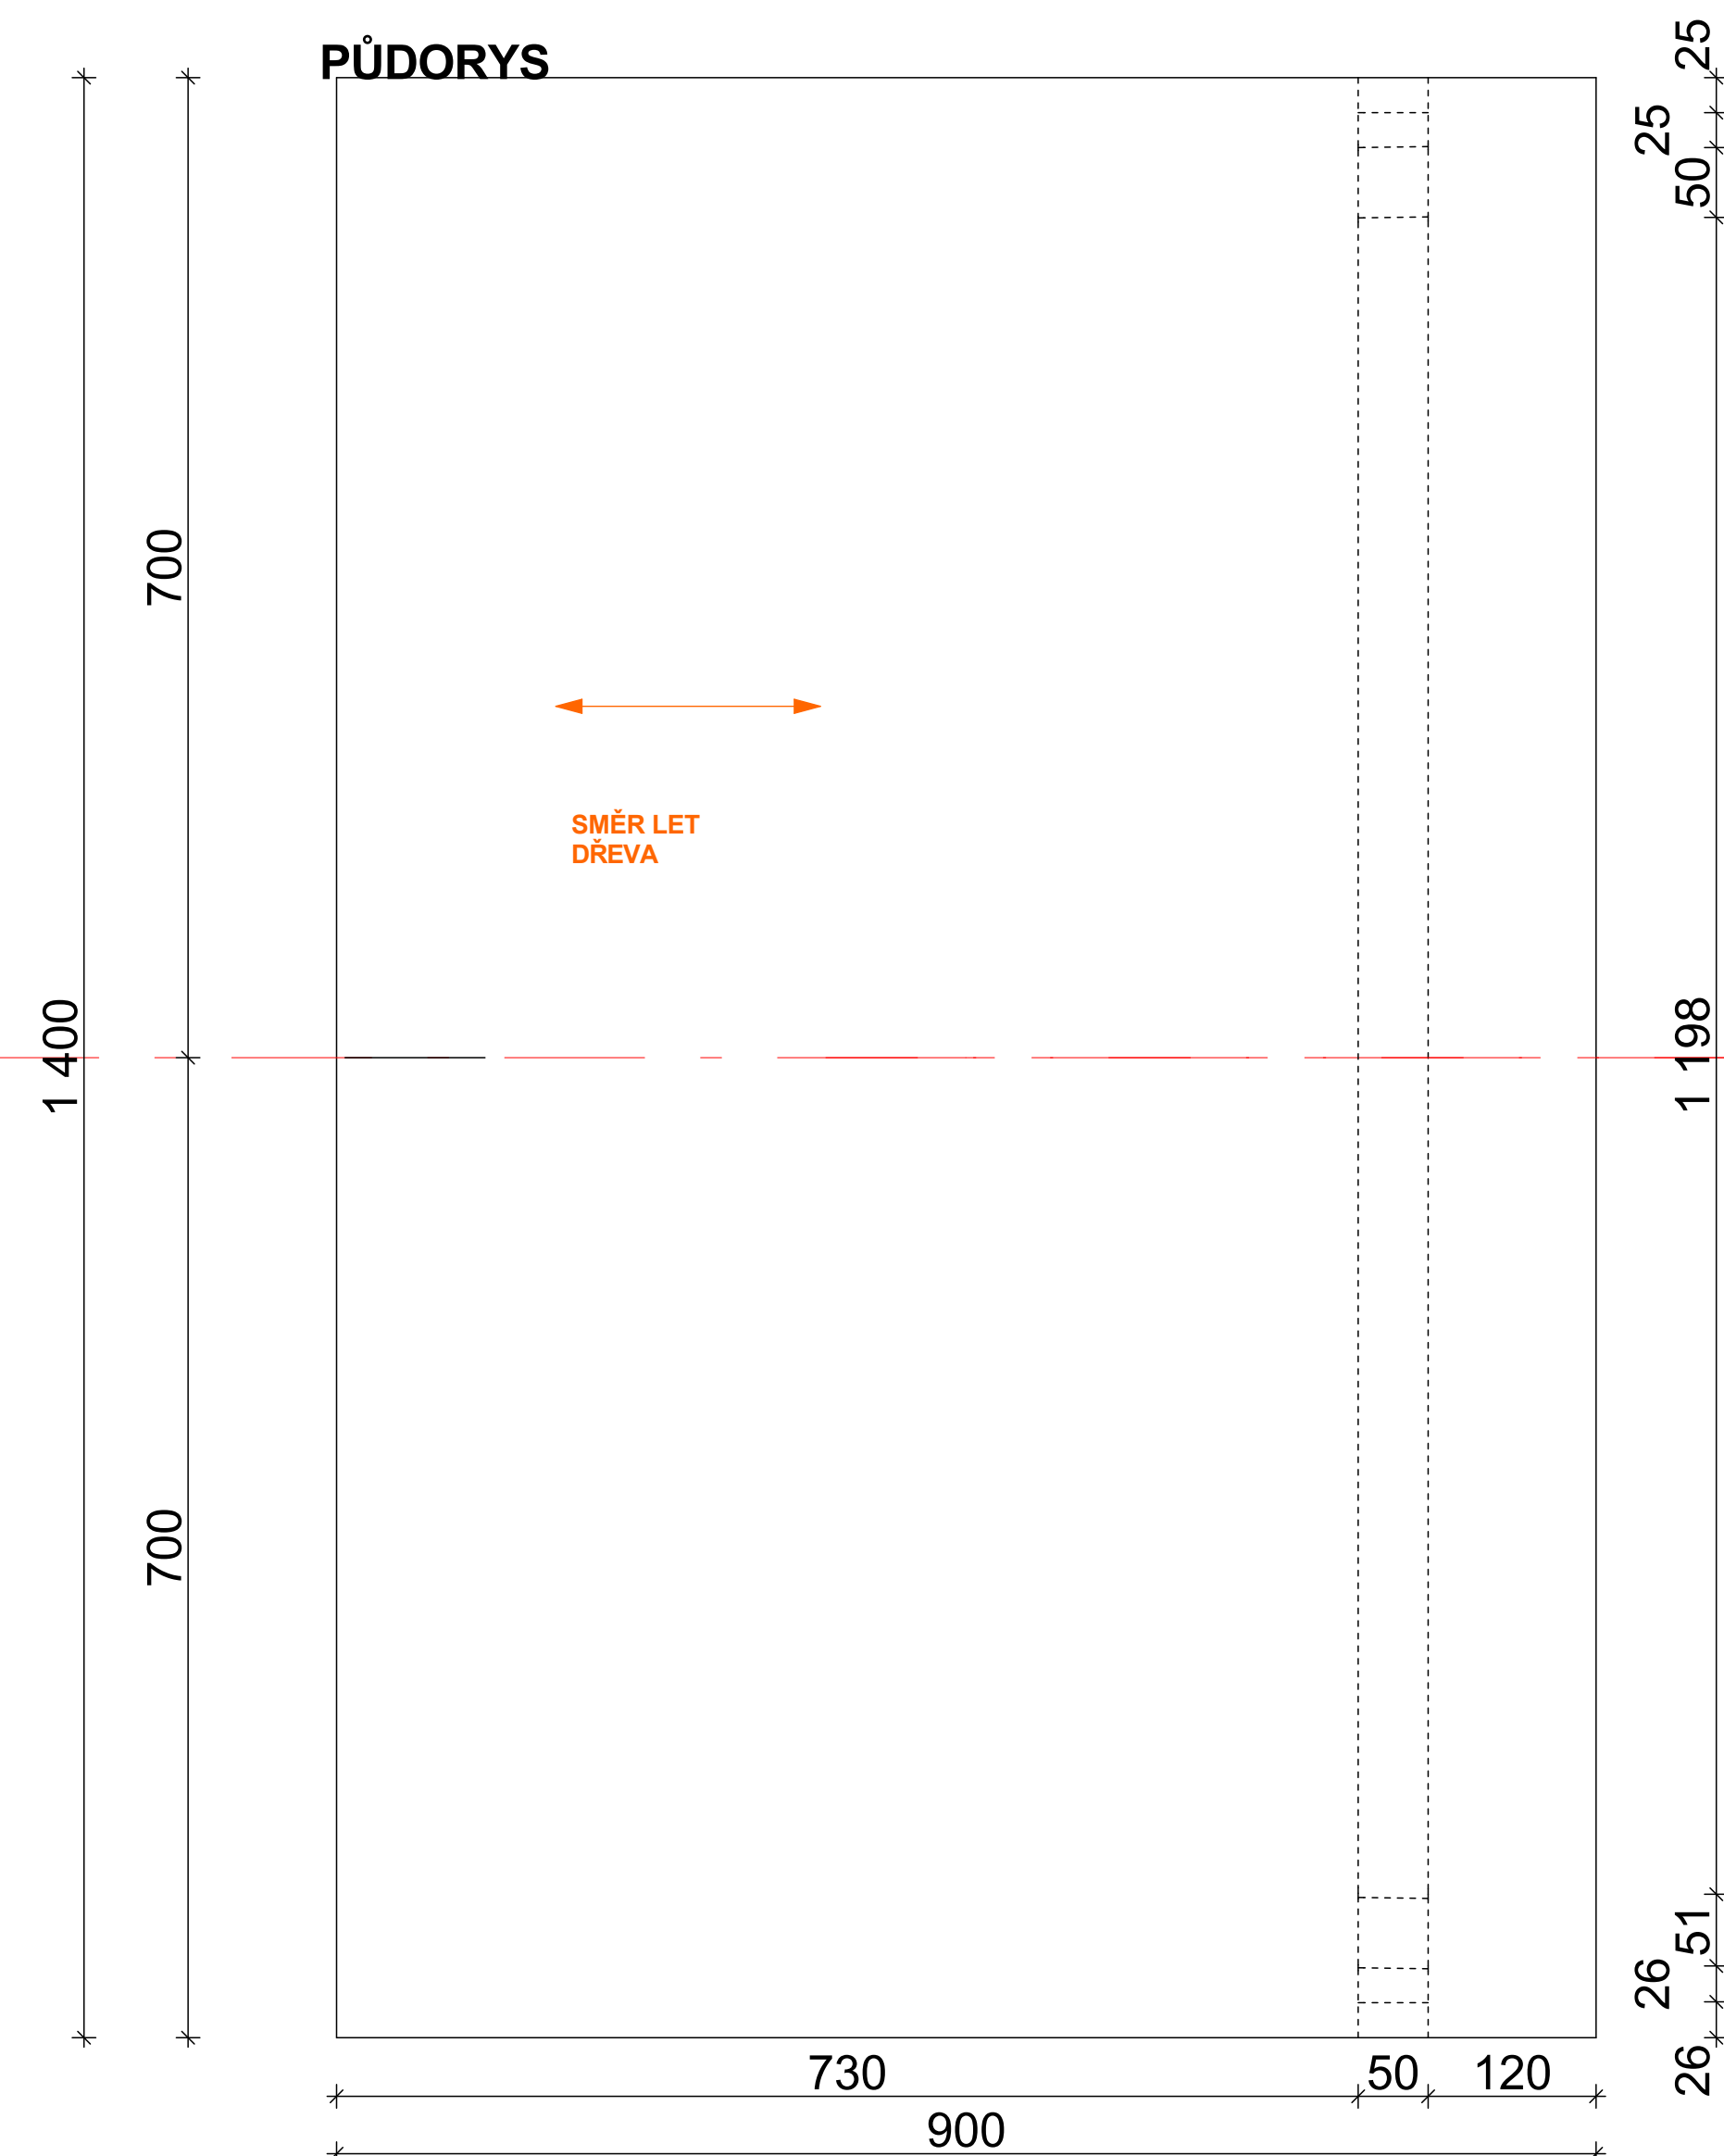

ŘEZ A4

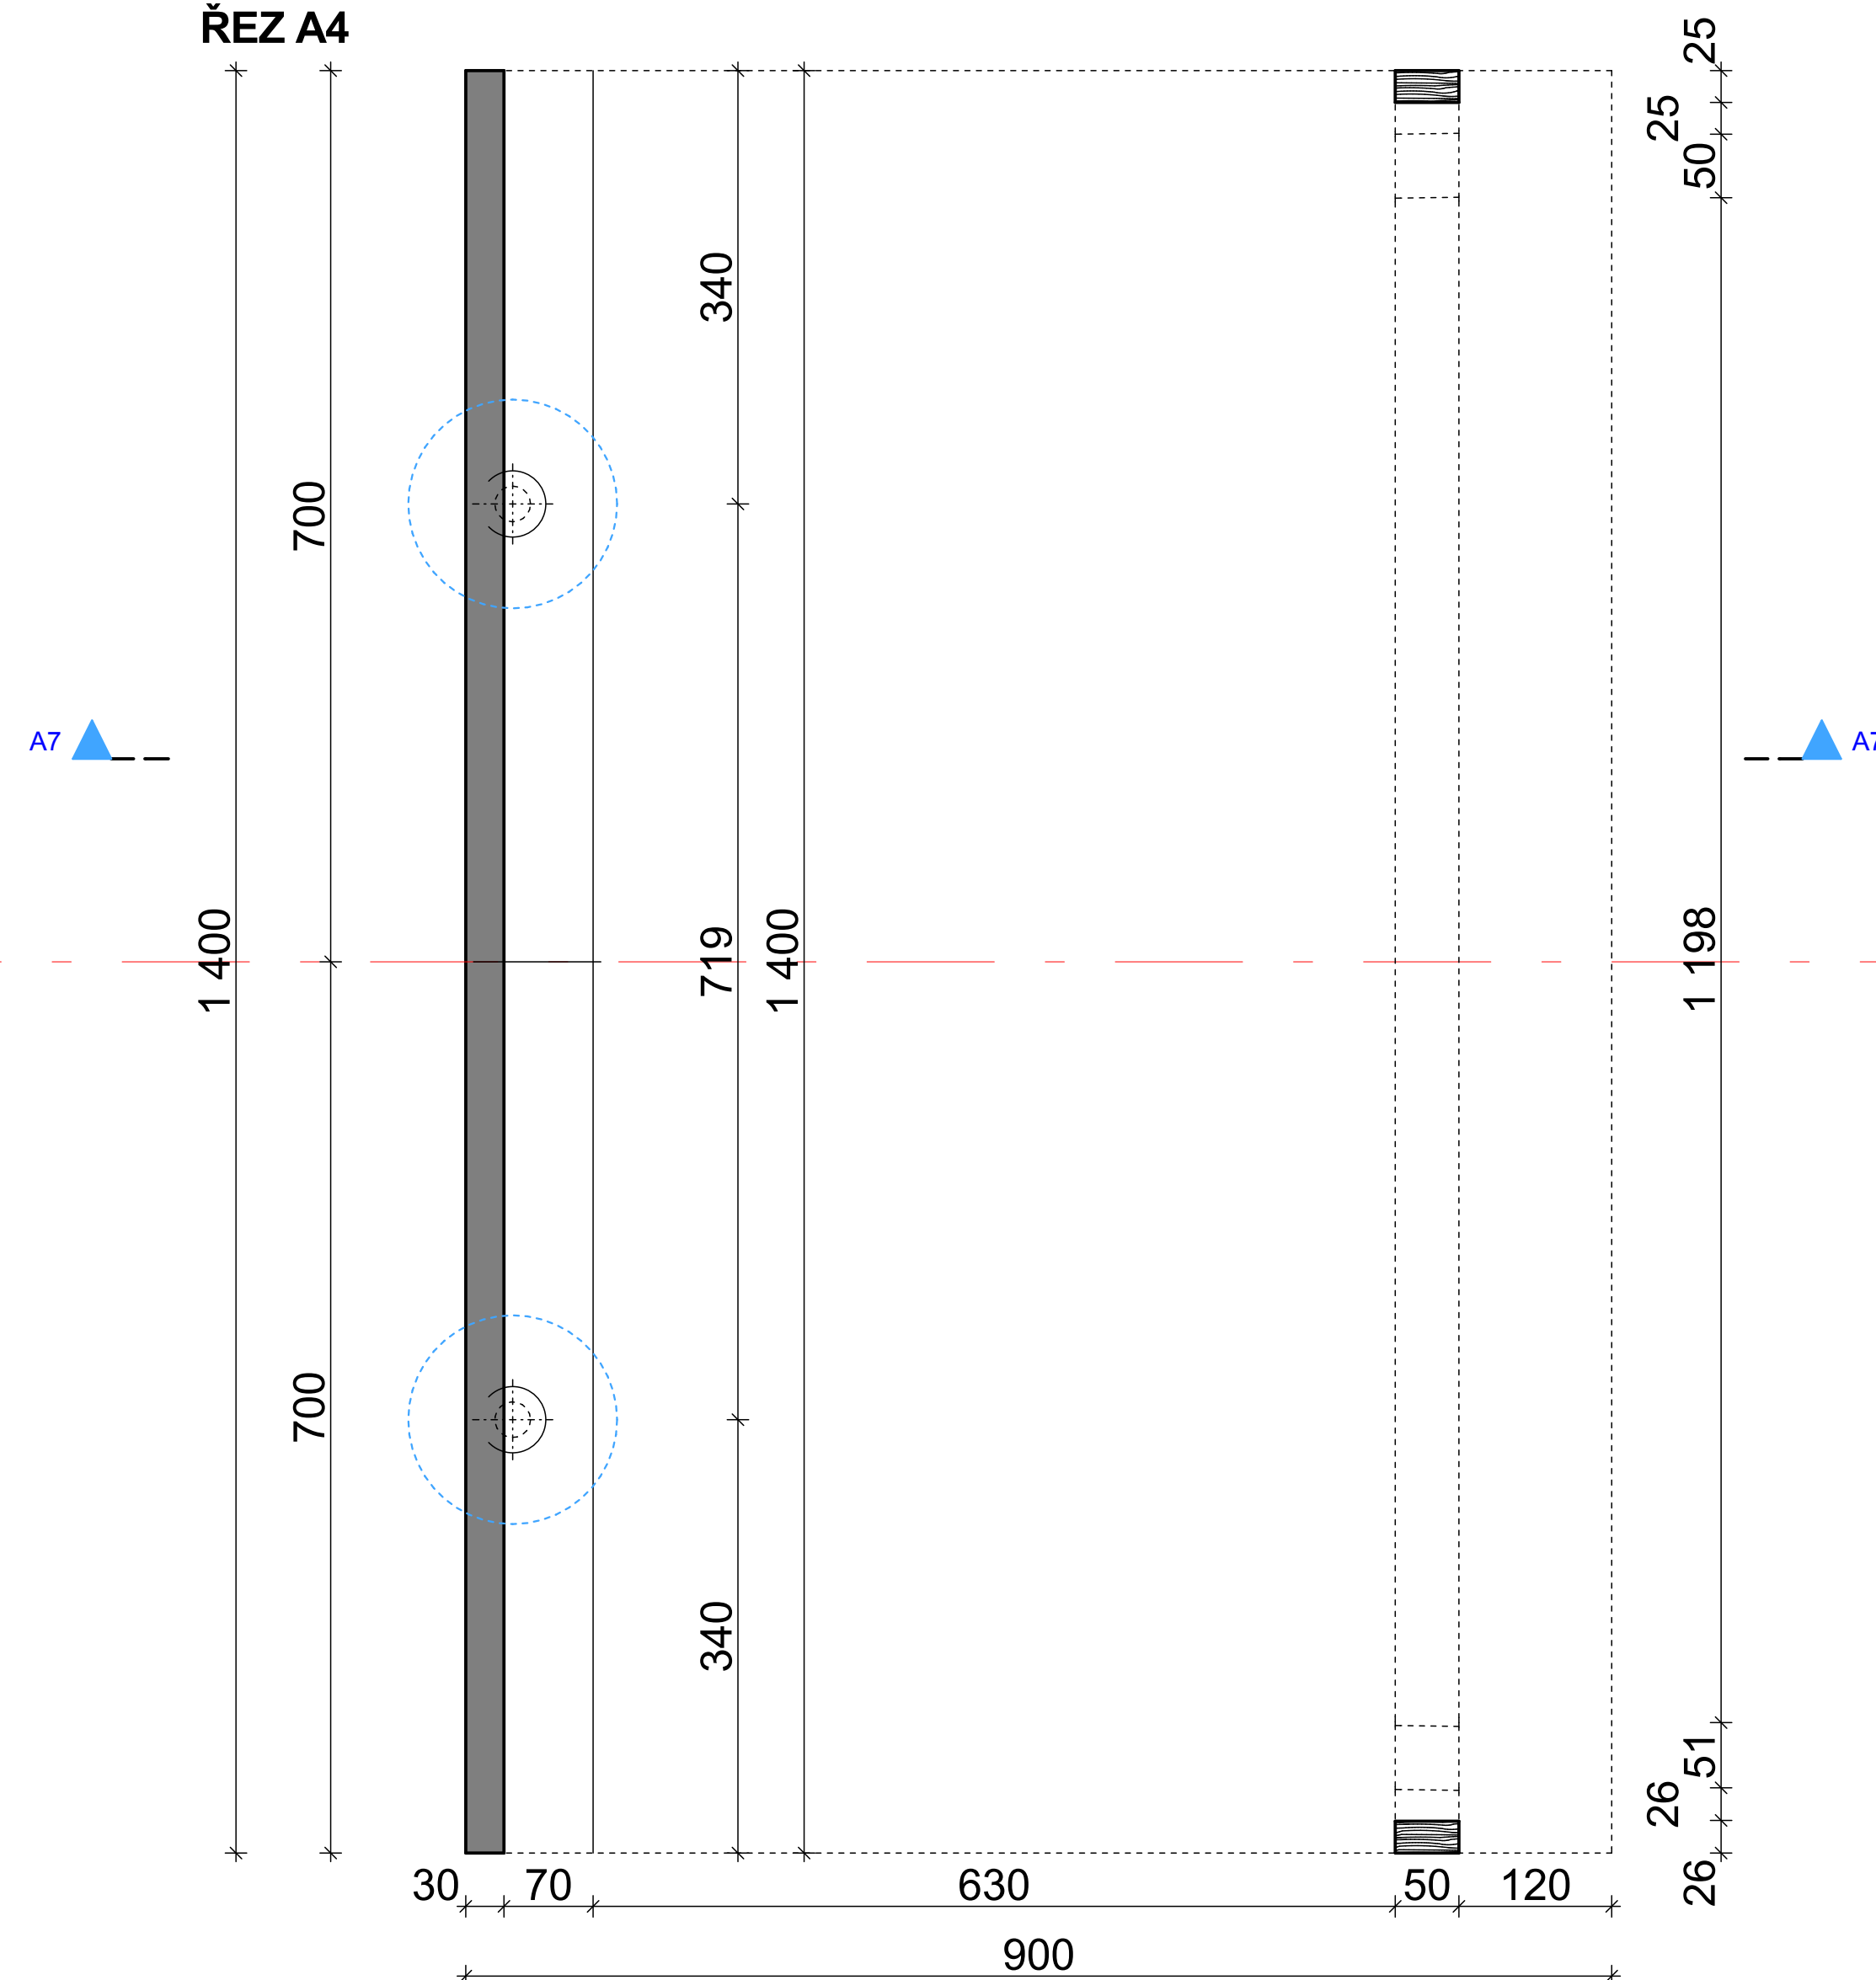

NÁBYTKOVÉ KOLEČKO S ČERVENOU BRZDOU



OPRAVA 05/2014



INTERIER ZASEDACÍ MÍSTNOSTI Č.206 V NOVÉ RADNICI			
AUTOR A PROJEKTANT: SPECIÁLNÍ PROFESE:			
ING.ARCH. V.FILANDR			
OBJEDNATEL: MĚSTO OSTRAVA			
INVESTOR: MĚSTO OSTRAVA			
MÍSTO: OSTRAVA		STUPEŇ:	PROJEKT:
		MĚŘÍTKO: 1:5	FORMAT: C VÝKRESU
STŮL OBDELNÍKOVÝ		DATUM: ZÁŘÍ 2011	A3
			3